本资产评估报告依据中国资产评估准则编制

江苏亚邦染料股份有限公司拟进行股权转让涉及的宁夏亚东化工有限公司股东全部权益价值评估项目
资 产 评 估 报 告

坤元评报〔2026〕34 号

（共一册 第一册）

坤元资产评估有限公司

2026 年 1 月 26 日

中国资产评估协会

资产评估业务报告备案回执

报告编码：	3333020001202600084
合同编号：	H-HZ26-000053
报告类型：	法定评估业务资产评估报告
报告文号：	坤元评报〔2026〕34号
报告名称：	江苏亚邦染料股份有限公司拟进行股权转让涉及的宁夏亚东化工有限公司股东全部权益价值评估项目资产评估报告
评估结论：	-38,377,490.45元
评估报告日：	2026年01月26日
评估机构名称：	坤元资产评估有限公司
签名人员：	潘华锋 （资产评估师） 正式会员 编号：33050001 马龙 （资产评估师） 正式会员 编号：33180024
潘华锋、马龙已实名认可	

（可扫描二维码查询备案业务信息）

说明：报告备案回执仅证明此报告已在业务报备管理系统进行了备案，不作为协会对该报告认证、认可的依据，也不作为资产评估机构及其签字资产评估专业人员免除相关法律责任的依据。

备案回执生成日期：2026年02月06日

ICP备案号京ICP备2020034749号

目 录

声 明 1

资产评估报告·摘要 2

资产评估报告·正文 5

一、委托人、被评估单位及其他资产评估报告使用人 5

二、评估目的 9

三、评估对象和评估范围 9

四、价值类型 13

五、评估基准日 13

六、评估依据 13

七、评估方法 16

八、评估程序实施过程和情况 23

九、评估假设 25

十、评估结论 25

十一、特别事项说明 27

十二、资产评估报告使用限制说明 31

十三、资产评估报告日 32

资产评估报告·备查文件

一、与评估目的相对应的经济行为文件 33

二、被评估单位基准日审计报告 41

三、委托人和被评估单位营业执照 72

四、评估对象涉及的主要权属证明资料 74

五、委托人和被评估单位的承诺函 134

六、签名资产评估师的承诺函 136

七、资产评估机构营业执照和资产评估机构单位会员证书 137

八、资产评估机构备案公告 139

九、证监会 2020 年 11 月 4 日公布的《资产评估机构从事证券服务业务备案名单》 140

十、签名资产评估师执业会员证书 141

十一、资产评估委托合同 143

十二、资产账面价值与评估结论存在较大差异的说明 147

资产基础法评估结果汇总表及明细表 148

声 明

一、本资产评估报告依据财政部发布的资产评估基本准则和中国资产评估协会发布的资产评估执业准则和职业道德准则编制。

二、委托人或者其他资产评估报告使用人应当按照法律、行政法规规定及本资产评估报告载明的使用范围使用资产评估报告；委托人或者其他资产评估报告使用人违反前述规定使用资产评估报告的，本资产评估机构及资产评估师不承担责任。

本资产评估报告仅供委托人、资产评估委托合同中约定的其他资产评估报告使用人和法律、行政法规规定的资产评估报告使用人使用；除此之外，其他任何机构和个人不能成为资产评估报告的使用人。

本资产评估机构及资产评估师提示资产评估报告使用人应当正确理解评估结论，评估结论不等同于评估对象可实现价格，评估结论不应当被认为是对评估对象可实现价格的保证。

三、本资产评估机构及资产评估师遵守法律、行政法规和资产评估准则，坚持独立、客观和公正的原则，并对所出具的资产评估报告依法承担责任。

四、评估对象涉及的资产、负债清单由委托人、被评估单位申报并经其采用签名、盖章或法律允许的其他方式确认；委托人和其他相关当事人依法对其提供资料的真实性、完整性、合法性负责。

五、本资产评估机构及资产评估师与资产评估报告中的评估对象没有现存或者预期的利益关系；与相关当事人没有现存或者预期的利益关系，对相关当事人不存在偏见。

六、资产评估专业人员已经对资产评估报告中的评估对象及其所涉及资产进行现场调查；已经对评估对象及其所涉及资产的法律权属状况给予必要的关注，对评估对象及其所涉及资产的法律权属资料进行了查验，对已经发现的问题进行了如实披露，并且已提请委托人及其他相关当事人完善产权以满足出具资产评估报告的要求。

七、本资产评估机构出具的资产评估报告中的分析、判断和结果受资产评估报告中假设和限制条件的限制，资产评估报告使用人应当关注评估结论成立的假设前提、资产评估报告特别事项说明和使用限制。

江苏亚邦染料股份有限公司拟进行股权转让涉及的宁夏亚东化工有限公司股东全部权益价值评估项目

资 产 评 估 报 告

坤元评报〔2026〕34 号

摘 要

以下内容摘自资产评估报告正文，欲了解本评估项目的详细情况和正确理解评估结论，应当认真阅读资产评估报告正文。

一、委托人和被评估单位及其他资产评估报告使用人

本次资产评估的委托人为江苏亚邦染料股份有限公司(以下简称亚邦股份)，本次资产评估的被评估单位为宁夏亚东化工有限公司(以下简称宁夏亚东)。

根据《资产评估委托合同》，本资产评估报告的其他使用人为国家法律、法规规定的资产评估报告使用人。

二、评估目的

根据亚邦会发〔2025〕6 号《中共江苏亚邦染料股份有限公司总支部委员会文件》及亚邦股份董事会决议，亚邦股份拟转让下属子公司持有的宁夏亚东股权以及亚邦股份所持有的对宁夏亚东的债权，为此需要对宁夏亚东的股东全部权益价值以及亚邦股份所持有的对宁夏亚东的债权进行评估。

本次评估目的是为该经济行为提供宁夏亚东股东全部权益价值以及亚邦股份所持有的对宁夏亚东的债权价值的参考依据。

三、评估对象和评估范围

评估对象为宁夏亚东的股东全部权益以及亚邦股份所持有的对宁夏亚东的债权。

评估范围为宁夏亚东申报并经过天健会计师事务所(特殊普通合伙)江苏分所审

计的截至 2025 年 12 月 31 日公司的全部资产及相关负债。按照宁夏亚东提供的 2025 年 12 月 31 日经审计的财务报表反映，资产、负债和股东权益的账面价值分别为 46,177,044.44 元、106,617,045.30 元和-60,440,000.86 元。宁夏亚东的负债中包括应付亚邦股份 91,000,000.00 元。宁夏亚东拥有的账面未记录的 22 项专利权及 3 项软件著作权一并列入本次评估范围。

四、价值类型

本次评估的价值类型为市场价值。

五、评估基准日

评估基准日为 2025 年 12 月 31 日。

六、评估方法

根据评估对象、价值类型、资料收集情况等相关条件，对于宁夏亚东的股东全部权益，本次分别采用资产基础法和市场法进行评估；对于亚邦股份所持有的对宁夏亚东的债权，则采用分析法来确定价值。

七、评估结论

经综合分析，本次评估最终采用资产基础法评估结果作为宁夏亚东股东全部权益的评估值，宁夏亚东股东全部权益的评估价值为**-38,377,490.45 元(大写为人民币负叁仟捌佰叁拾柒万柒仟肆佰玖拾元肆角伍分)，**与账面价值-60,440,000.86 元相比，评估增值 22,062,510.41 元。

经过对宁夏亚东的偿债能力分析，亚邦股份所持有的对宁夏亚东的债权在评估基准日 2025 年 12 月 31 日时的价值为 **52,600,000.00 元(取整)(大写为人民币伍仟贰佰陆拾万元)。**

根据亚邦股份的董事会决议，亚邦股份拟通过常州产权交易所有限公司公开挂牌打包转让控股子公司江苏恒隆作物保护有限公司所持有的宁夏亚东 100%股权及亚邦股份所持有的对宁夏亚东的债权。因此在上述宁夏亚东股东全部权益评估结果的基础上，亚邦股份控股子公司江苏恒隆作物保护有限公司所持有的宁夏亚东 100%股权价值为零；经过对宁夏亚东的偿债能力分析，亚邦股份所持有的对宁夏亚东的

债权在评估基准日 2025 年 12 月 31 日时的价值为 52,600,000.00 元(取整)。

八、评估结论的使用有效期

本评估结论仅对亚邦股份拟转让下属子公司宁夏亚东股权以及亚邦股份所持有的对宁夏亚东的债权之经济行为有效。本评估结论的使用有效期为一年，即自评估基准日 2025 年 12 月 31 日起至 2026 年 12 月 30 日止。

九、对评估结论有重大影响的特别事项

1.本次委托评估的部分房屋建筑物(建筑面积合计 7,643.63 平方米)尚未办理产权证，被评估单位已提供情况说明并承诺上述房屋建筑物属其所有。本次评估以被评估单位申报且经评估人员核实后的建筑面积为测算依据，未考虑未来办证面积与本次评估面积的差异对本次评估结论的影响，也未考虑如期后办证所需费用对评估结论的影响。如期后办理权证面积与本次委托评估面积有差异，应调整评估结论。

2.截至评估基准日，宁夏亚东以其拥有的不动产为江苏亚邦染料股份有限公司和常州市武进高新技术融资担保有限公司的最高额 2,000 万元借款提供抵押担保，抵押物为坐落于中卫市沙坡头区中卫工业园区办公楼等 20 处不动产，抵押期限自 2025 年 6 月 11 日至 2026 年 6 月 10 日，本次评估未考虑该事项对评估结果的影响。

3.截至评估基准日，宁夏亚东存在下述合同纠纷未决事项：

序号	诉讼双方		案件情况	案件进展	案号	涉及金额(万元)
	原告	被告				
1	宁夏华江建设工程有限公司	宁夏亚东化工有限公司	原告与被告因建设施工工程合同纠纷提起诉讼。	一审结束	(2024)宁 0502 民初 4937 号	290.32
	合计					290.32

截至评估基准日，宁夏亚东已支付宁夏华江建设工程有限公司 2,707,749.90 元，上述未决事项涉及宁夏亚东可能需要承担的剩余负债余额已反映在应付账款科目。对于以上案件涉及的应付账款，本次评估以核实后的账面值确定评估值，未考虑其他可能影响该项负债余额的事项。

4. 截至评估基准日，宁夏亚东应付关联方亚邦股份 9,100 万元(账列其他应付款)。

资产评估报告的特别事项说明和使用限制说明请阅读资产评估报告正文。

江苏亚邦染料股份有限公司拟进行股权转让涉及的宁夏亚东化工有限公司股东全部权益价值评估项目

资 产 评 估 报 告

坤元评报〔2026〕34 号

江苏亚邦染料股份有限公司：

坤元资产评估有限公司接受贵公司的委托，根据有关法律、行政法规和资产评估准则的规定，坚持独立、客观、公正的原则，分别采用资产基础法、市场法以及分析法，按照必要的评估程序，对贵公司拟进行股权转让涉及的宁夏亚东化工有限公司股东全部权益以及贵公司所持有的对宁夏亚东的债权在 2025 年 12 月 31 日的市场价值进行了评估。现将资产评估情况报告如下：

一、委托人、被评估单位及其他资产评估报告使用人

本次资产评估的委托人为江苏亚邦染料股份有限公司，被评估单位为宁夏亚东化工有限公司。

（一）委托人概况

1. 名称：江苏亚邦染料股份有限公司(以下简称亚邦股份)

2. 住所：江苏省常州市武进区牛塘漕溪路 9 号 11 幢

3. 法定代表人：卢建平

4. 注册资本：57017 万元整

5. 类型：股份有限公司(上市)

6. 统一社会信用代码：91320400784384603B

7. 登记机关：常州市政务服务管理办公室

8. 经营范围：一般项目：染料销售；颜料销售；化工产品销售(不含许可类化工产品)；技术服务、技术开发、技术咨询、技术交流、技术转让、技术推广；包装

材料及制品销售；仪器仪表销售；机械设备销售；机械设备研发；租赁服务(不含许可类租赁服务)；货物进出口；创业投资(限投资未上市企业)；以自有资金从事投资活动；信息技术咨询服务；企业总部管理(除依法须经批准的项目外，凭营业执照依法自主开展经营活动)限分支机构经营：染料制造；颜料制造。

上述 1-8 项内容摘自亚邦股份截至评估基准日的营业执照。

（二）被评估单位概况

一）企业名称、类型与组织形式

1. 名称：宁夏亚东化工有限公司(以下简称宁夏亚东)

2. 住所：中卫市沙坡头区美利工业园区北区

3. 法定代表人：许小初

4. 注册资本：贰仟万圆整

5. 类型：有限责任公司(非自然人投资或控股的法人独资)

6. 统一社会信用代码：916405005541601537

7. 登记机关：中卫市市场监督管理局宁夏中卫工业园区分局

8. 经营范围：噻唑、2-氯-5-氯甲基噻唑、转位三酮、2-(2-甲基苯氧基甲基)苯甲醛甲酸甲酯、三嗪酮(3-硫-4-氨基-叔丁基-1，2-三嗪-5-酮，4-三嗪-5(4H)-酮)、硫代卡巴肼(硫卡巴脲)、氨基钠、二氯频呐酮、樟脑磺酸(别名：D-樟脑-10-磺酸、L-樟脑-10-磺酸、DL-樟脑-10-磺酸)、尿嘧啶(别名：2、4 二羟基嘧啶)、医药中间体的生产、销售(以上经营范围均不包含危险化学品)、进出口贸易；(危险化学品使用范围：液氯、甲苯、哌啶、水合肼、盐酸、硫酸、石油醚、甲醇、丙酮、乙醚、二硫化碳、甲醇钠、三氯氧磷、丙酰氯、2-丁烯醛、一甲胺、醋酸酐、乙酸，有效期至 2022 年 2 月 2 日)。(依法须经批准的项目，经相关部门批准后方可开展经营活动)

上述 1-8 项内容摘自宁夏亚东截至评估基准日的营业执照。

二）企业历史沿革

1. 公司成立时情况

宁夏亚东成立于 2010 年 6 月，注册资本 1,000.00 万元人民币，由张勇金和葛建忠共同出资组建，其中张勇金以货币认缴 490.00 万元人民币，占注册资本的 49.00%；葛建忠以货币认缴 510.00 万元人民币，占注册资本的 51.00%，初始设立

时宁夏亚东的股权结构如下：

金额单位：人民币万元

序号	股东名称	认缴出资额	出资比例(%)
1	张勇金	490.00	49.00
2	葛建忠	510.00	51.00
合计		1,000.00	100.00

2. 公司历次股权变更情况

2011 年 2 月，股东张勇金将其持有的 49.00%的股权转让给宁夏华邦实业有限公司，股东葛建忠将其持有的 2%的股权转让给宁夏华邦实业有限公司，此次变更后宁夏亚东的股权结构如下：

金额单位：人民币万元

序号	股东名称	认缴出资额	出资比例(%)
1	葛建忠	490.00	49.00
2	宁夏华邦实业有限公司	510.00	51.00
合计		1,000.00	100.00

2013 年 4 月，股东宁夏华邦实业有限公司将其持有的 15.00%的股权转让给朱菊平、36%的股权转让给股东葛建忠，此次变更后宁夏亚东的股权结构如下：

金额单位：人民币万元

序号	股东名称	认缴出资额	出资比例(%)
1	葛建忠	850.00	85.00
2	朱菊平	150.00	15.00
合计		1,000.00	100.00

2013 年 6 月，股东葛建忠将其持有的 5.00%的股权转让给杜文平，此次变更后宁夏亚东的股权结构如下：

金额单位：人民币万元

序号	股东名称	认缴出资额	出资比例(%)
1	葛建忠	800.00	80.00
2	朱菊平	150.00	15.00
3	杜文平	50.00	5.00
合计		1,000.00	100.00

2016 年 11 月，公司进行增资，注册资本由 1,000.00 万元人民币增加至 2,000.00 万元人民币，增资额由现有股东按比例认缴。2017 年 11 月，股东葛建忠将其持有

的 10%的股权转让给蒋尚全，此次变更后，宁夏亚东的股权结构如下：

金额单位：人民币万元

序号	股东名称	认缴出资额	出资比例(%)
1	葛建忠	1,400.00	70.00
2	朱菊平	300.00	15.00
3	蒋尚全	200.00	10.00
4	杜文平	100.00	5.00
合计		**2,000.00**	**100.00**

2018 年 10 月，股东葛建忠、朱菊平、蒋尚全、杜文平将其持有的全部股权转让给江苏恒隆作物保护有限公司，此次变更后，宁夏亚东的股权结构如下：

金额单位：人民币万元

序号	股东名称	认缴出资额	出资比例(%)
1	江苏恒隆作物保护有限公司	2,000.00	100.00
合计		**2,000.00**	**100.00**

截至评估基准日，上述股权结构未发生变更，且注册资本已实缴。

三）被评估单位截至评估基准日及三年的资产、负债状况及经营业绩见下表：

金额单位：人民币元

项目名称	2022 年 12 月 31 日	2023 年 12 月 31 日	2024 年 12 月 31 日	基准日
资产	164,405,500.46	70,855,383.26	46,981,269.85	46,177,044.44
负债	88,878,923.33	99,557,033.73	101,141,780.21	106,617,045.30
股东权益	75,526,577.13	-28,701,650.47	-54,160,510.36	-60,440,000.86
项目名称	**2022 年**	**2023 年**	**2024 年**	**2025 年**
营业收入	124,543,339.86	29,146,094.46	7,696,742.47	86,725.66
营业成本	121,717,978.97	51,315,856.79	6,785,900.90	3,535,649.68
利润总额	-30,240,775.81	-102,473,567.25	-25,954,400.60	-6,169,266.23
净利润	-30,713,321.16	-104,260,987.60	-24,844,709.14	-6,242,900.73


2022 年至 2024 年财务报表业经天衡会计师事务所(特殊普通合伙)审计，且出具了天衡审字(2023)02621 号、天衡审字(2024)03279 号及天衡审字(2025)02265 号的无保留意见审计报告；基准日财务报表业经天健会计师事务所(特殊普通合伙)江苏分所审计，且出具了天健苏审〔2026〕2 号带强调事项段和其他事项段的无保留意见审计报告。

四）被评估单位经营情况等

1. 公司简介

宁夏亚东成立于 2010 年 6 月，主要产品包括三嗪酮、2-甲氨基-5-叔丁基-1，3，4-噻二唑、硫代卡巴肼、4-甲基氨基硫脲、樟脑磺酸、尿嘧啶等，由于产品市场价格降低，成本较高，客户流失等原因导致公司已于 2023 年 12 月份停产。截至评估基准日未恢复生产。

2. 公司内部组织结构图

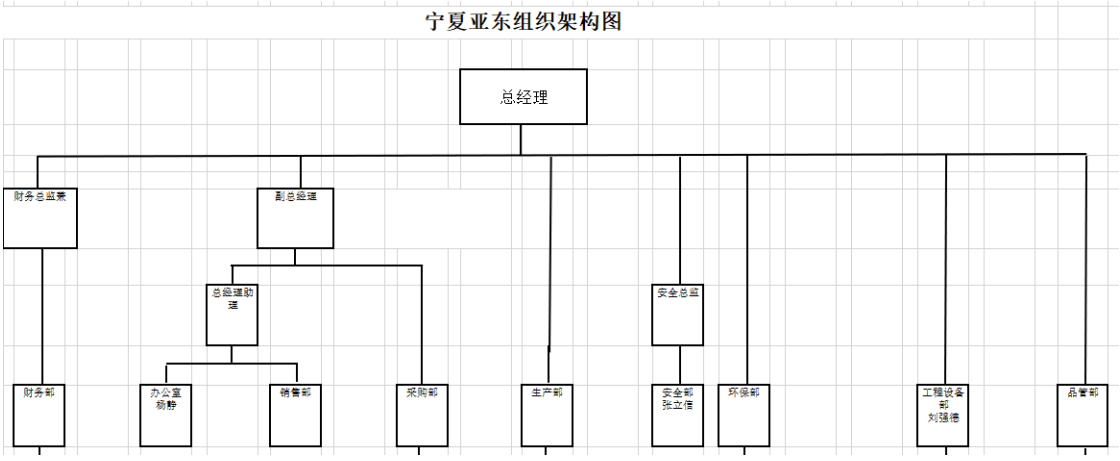

（三）委托人与被评估单位的关系

委托人为被评估单位的间接控股股东。

（四）其他资产评估报告使用人

根据《资产评估委托合同》，本资产评估报告的其他使用人为国家法律、法规规定的评估报告使用人。

二、评估目的

根据亚邦会发〔2025〕6 号《中共江苏亚邦染料股份有限公司总支部委员会文件》及亚邦股份董事会决议，亚邦股份拟转让下属子公司持有的宁夏亚东股权以及亚邦股份所持有的对宁夏亚东的债权，为此需要对宁夏亚东的股东全部权益价值以及亚邦股份所持有的对宁夏亚东的债权进行评估。

本次评估目的是为该经济行为提供宁夏亚东股东全部权益价值以及亚邦股份所持有的对宁夏亚东的债权价值的参考依据。

三、评估对象和评估范围

评估对象为宁夏亚东的股东全部权益以及亚邦股份所持有的对宁夏亚东的债权。

评估范围为宁夏亚东申报并经过天健会计师事务所(特殊普通合伙)江苏分所审

计的截至 2025 年 12 月 31 日公司的全部资产及相关负债，包括流动资产、非流动资产及流动负债、非流动负债。按照宁夏亚东提供的业经审计的 2025 年 12 月 31 日财务报表反映，资产、负债及股东权益的账面价值分别为 46,177,044.44 元、106,617,045.30 元和-60,440,000.86 元。

宁夏亚东的负债中包括应付亚邦股份 91,000,000.00 元。

宁夏亚东拥有的账面未记录的 22 项专利权及 3 项软件著作权一并列入本次评估范围。

具体内容如下：

金额单位：人民币元

项　　目	账面原值	账面价值
一、流动资产		5,262,469.71
二、非流动资产		40,914,574.73
其中：固定资产	183,571,285.87	38,346,937.12
无形资产		2,567,637.61
其中：无形资产——土地使用权		2,567,637.61
资产总计		**46,177,044.44**
三、流动负债		105,567,045.30
四、非流动负债		1,050,000.00
负债合计		**106,617,045.30**
股东权益合计		**-60,440,000.86**

委托评估对象和评估范围与上述经济行为涉及的评估对象和评估范围一致。

（一）评估范围内主要资产情况

委托评估的实物资产包括存货、建筑物类固定资产及设备类固定资产。

1. 存货

列入评估范围的存货账面价值 359,176.15 元，其中账面余额 5,759,510.58 元，存货跌价准备 5,400,334.43 元，包括原材料、库存商品在产品。其中原材料主要包括对管钳、叶轮、泵体等；库存商品系三嗪酮；在产品包括液碱、二氯频呐酮、氯化钌等。存货均存放于宁夏亚东仓库内，保存情况一般。部分原材料包括纯碱、硅藻土等；库存商品三嗪酮和在产品液碱、二氯频呐酮等积压时间较长，已存在失效、

过期等情况。

2.建筑物类固定资产

列入评估范围的建筑物类固定资产合计账面原值 53,555,076.16 元，账面价值 22,607,254.80 元，其中减值准备 5,906,222.14 元。建筑物共 60 项、51 幢，建筑面积合计 17,519.66 平方米，主要包括办公楼、宿舍楼、MVR 厂房等，其中 9,876.03 平方米已取得《不动产权证书》；构筑物共 89 项，主要包括围墙、道路、垃圾及废旧物资堆场、车棚等。上述房屋建筑物建成于 2010 至 2022 年间，办公楼等生产辅助用房维护和保养情况一般，部分生产车间维护较差。除办公用房外，其他建筑物类固定资产均暂时闲置。

3. 设备类固定资产

列入评估范围的设备类固定资产合计账面原值 130,016,209.71 元，账面价值 15,739,682.32 元，其中减值准备 64,186,021.91 元，共 1,186 台(套/项)。其中：机器设备共 1,084 台(套/项)，主要包括 MVR 两效蒸发装置、热回收氧化装置(RTO)、三效蒸发器等；电子设备共 100 台(套/项)，主要包括电脑、空调、打印机等；运输设备 2 台，为小型普通客车和七座 SUV。上述设备均分布于宁夏亚东生产及办公场地内，整体维护及保养情况一般。除办公设备外，其他设备类固定资产均暂时闲置。

（二）企业申报的账面记录或者账面未记录的无形资产类型、数量、法律权属状况等

1. 账面记录的无形资产

(1) 无形资产——土地使用权

无形资产——土地使用权账面价值 2,567,637.61 元，其中账面余额 2,567,637.61 元，减值准备 0.00 元。具体情况如下：

权证编号	宗地位置	权利性质	终止日期	开发程度	面积(㎡)
宁(2018)中卫市不动产权第 T0005246 号等	沙坡头工业园区内	出让	2063/4/22	七通一平	128,808.00

(2) 无形资产——其他无形资产

账面记录的无形资产——其他无形资产账面价值 0.00 元，为原始入账价值已摊销完的财务软件。截至评估基准日已停止使用。

2. 账面未作记录的无形资产

企业申报的账面未作记录的无形资产包括合计 22 项专利权(2 项发明专利和 20 项实用新型专利)及 3 项软件著作权。具体情况如下：

(1)专利

序号	专利名称	公布/公告号	专利类型	公布/公告日期	法律状态
1	噻唑生产线及其制备方法	CN111974333B	发明专利	2023/6/9	授权
2	噻唑生产用刮刀卸料离心机	CN112206929B	发明专利	2024/9/17	授权
3	噻唑生产用刮刀卸料离心机	CN213051092U	实用新型	2021/4/27	授权
4	三嗪酮生产线	CN213060714U	实用新型	2021/4/27	授权
5	噻唑烘干收集一体装置	CN213067007U	实用新型	2021/4/27	授权
6	三嗪酮生产用卧式螺旋沉降离心装置	CN213287282U	实用新型	2021/5/28	授权
7	一种噻唑类药剂自动包装装置	CN213292775U	实用新型	2021/5/28	授权
8	一种噻唑生产废水蒸馏装置	CN213294751U	实用新型	2021/5/28	授权
9	三嗪酮生产用杂质过滤装置	CN213433157U	实用新型	2021/6/15	授权
10	噻唑生产车间废气收集与净化装置	CN213433702U	实用新型	2021/6/15	授权
11	噻唑生产用搪瓷反应釜	CN213434386U	实用新型	2021/6/15	授权
12	三嗪酮生产用氧化反应釜	CN213434415U	实用新型	2021/6/15	授权
13	三嗪酮烘干用除尘装置	CN213454843U	实用新型	2021/6/15	授权
14	噻唑生产线	CN213590440U	实用新型	2021/7/2	授权
15	噻唑生产废水循环缓冲罐	CN214399845U	实用新型	2021/10/15	授权
16	三嗪酮生产用废水净化装置	CN214400028U	实用新型	2021/10/15	授权
17	一种三嗪酮生产用尾气吸收塔	CN214416005U	实用新型	2021/10/19	授权
18	三嗪酮生产用酮酸原料储存罐	CN214525805U	实用新型	2021/10/29	授权
19	一种干燥分离装置	CN219934499U	实用新型	2023/10/31	授权
20	一种逆流式急冷塔	CN219934778U	实用新型	2023/10/31	授权
21	一种喷淋塔内置喷淋装置	CN220294952U	实用新型	2024/1/5	授权
22	一种尾气焚烧气体分离系统	CN220303686U	实用新型	2024/1/5	授权

(2) 软件著作权

序号	软件全称	登记号	登记日期
1	亚东化工原料投料及工序反应全过程自动化控制系统V1.0	2021SR1974605	2021/12/2
2	亚东三嗪酮生产线高效制备新工艺自动化控制系统V1.0	2021SR1974603	2021/12/2
3	亚东化工产品生产加工工序监管可视化集成管控平台V1.0	2021SR1974684	2021/12/2

（三）企业申报的表外资产的类型、数量

除上述账面未记录的无形资产外，企业无申报表外资产。

（四）引用其他机构出具的报告结论所涉及的资产类型、数量和账面金额

本评估报告不存在引用其他机构报告的情况。

四、价值类型

1. 价值类型及其选取：资产评估价值类型包括市场价值和市场价值以外的价值(投资价值、在用价值、清算价值、残余价值等)两种类型。经评估人员与委托人充分沟通后，根据本次评估目的、市场条件及评估对象自身条件等因素，最终选定市场价值作为本评估报告的评估结论的价值类型。

2. 市场价值的定义：市场价值是指自愿买方和自愿卖方在各自理性行事且未受任何强迫的情况下，评估对象在评估基准日进行正常公平交易的价值估计数额。

五、评估基准日

为使得评估基准日与拟进行的经济行为和评估工作日接近，委托人确定本次评估基准日为2025年12月31日，并在资产评估委托合同中作了相应约定。

评估基准日的选取是委托人根据本项目的实际情况、评估基准日尽可能接近经济行为的实现日，尽可能减少评估基准日后的调整事项等因素后确定的。同时本着有利于保证评估结果有效地服务于评估目的，准确划定评估范围，准确高效地清查核实资产，合理选取评估作价依据的原则，选择距相关经济行为计划实现日较接近的日期作为评估基准日。

六、评估依据

（一）经济行为依据

亚邦会发〔2025〕6号《中共江苏亚邦染料股份有限公司总支部委员会文件》。

（二）法律法规依据

1.《中华人民共和国资产评估法》；

2.《国有资产评估管理办法》；

3.《国有资产评估管理若干问题的规定》；

4.《企业国有资产监督管理暂行条例》；

5.《企业国有资产评估管理暂行办法》；

6.《关于加强企业国有资产评估管理工作有关问题的通知》；

7.《中华人民共和国企业国有资产法》；

8.《企业国有资产交易监督管理办法》；

9.《中华人民共和国公司法》《中华人民共和国民法典》《中华人民共和国证券法》等；

10.其他与资产评估有关的法律、法规等。

（三）评估准则依据

1.《资产评估基本准则》；

2.《资产评估职业道德准则》；

3.《资产评估执业准则——资产评估程序》；

4.《资产评估执业准则——资产评估报告》；

5.《资产评估执业准则——资产评估委托合同》；

6.《资产评估执业准则——资产评估档案》；

7.《资产评估执业准则——利用专家工作及相关报告》；

8.《资产评估执业准则——企业价值》；

9.《资产评估执业准则——资产评估方法》；

10.《资产评估执业准则——无形资产》；

11.《资产评估执业准则——不动产》；

12.《资产评估执业准则——机器设备》；

13.《资产评估执业准则——知识产权》；

14.《企业国有资产评估报告指南》；

15.《资产评估价值类型指导意见》；

16.《资产评估对象法律权属指导意见》；

17.《专利资产评估指导意见》；

18.《著作权资产评估指导意见》。

（四）权属依据

1.宁夏亚东提供的《营业执照》、公司章程和验资报告；

2.与资产及权利的取得及使用有关的合同、协议、资金拨付证明(凭证)、财务报表及其他会计资料；

3.主要设备购置合同、发票，以及有关协议、合同等资料；

4.不动产权证书和宗地图；

5.车辆行驶证；

6.专利证书、著作权相关权属证明；

7.其他产权证明文件。

（五）取价依据

1.被评估单位提供的评估申报表；

2.被评估单位截至评估基准日的审计报告；

3.建设部发布的《建筑安装工程工期定额》的通知(建标〔2016〕161 号)；

4.造价通网站(https://www.zjtcn.com/)公布的材料价格信息等资料；

5.《宁夏回族自治区建设工程造价计价依据(2019 版)》；

6.《宁夏回族自治区城市基础设施配套费征收管理办法》(宁政发〔2018〕22 号)；

7.宁夏工程造价 2025 年第 5 期；

8.《机电产品报价查询系统》 及其他市场价格资料、询价记录；

9.主要设备的购置合同、发票、付款凭证；有关设备的技术档案、检测报告、运行记录等资料；

10.《资产评估常用数据与参数手册》《基本建设财务规则》《工程勘察设计收费标准》等评估参数取值参考资料；

11.主要资产所在地人民政府及相关政府部门颁布的有关政策、规定、实施办法等法规文件；

12.主要原材料市场价格信息、库存商品市场销价情况调查资料；

13.被评估单位的历史生产经营资料和经营规划；

14.行业统计资料、相关行业及市场容量、市场前景、市场发展及趋势分析资料、定价策略及未来营销方式、类似业务公司的相关资料；

15.从同花顺 iFinD 金融数据终端查询的相关数据；

16.中国人民银行公布的评估基准日外汇汇价表及贷款市场报价利率(LPR)；

17.企业会计准则及其他会计法规和制度、部门规章等；

18.评估专业人员对资产核实、勘察、检测、分析等所搜集的佐证资料；

19.其他资料。

七、评估方法

（一）评估方法的选择

根据现行资产评估准则及有关规定，企业价值评估的基本方法有资产基础法、市场法和收益法。

1.资产基础法

资产基础法是以资产负债表为基础，合理评估企业表内及表外资产、负债价值，确定评估对象价值的评估方法。结合本次评估情况，被评估单位可以提供、评估师也可以从外部收集到满足资产基础法所需的资料，可以对被评估单位资产及负债执行必要的核查程序，因此本次评估适用资产基础法。

2.收益法

企业价值评估中的收益法，是指将预期收益资本化或者折现，确定评估对象价值的评估方法。收益法的基本前提为未来收益可以合理预测并用货币衡量，且未来收益的风险可以合理量化。

经分析，宁夏亚东产品价格近年来不断下降，部分产品的生产成本已高于销售价格，同时因为企业的客户和人才不断流失等原因，公司目前处于停产状态，公司无法对公司未来业绩进行合理预测。因此不适合采用收益法进行评估。

3.市场法

市场法是将评估对象与可参考企业或者在市场上已有交易案例的企业、股东权益、证券等权益性资产进行比较，并对比较因素进行修正，从而确定评估对象价值的一种评估方法。

市场法是以现实市场上的参照物来评价评估对象的现行公平市场价值。市场法

评估数据直接来源于市场，它具有评估角度和评估途径直接、评估过程直观；评估方法以市场为导向，评估结果说服力较强；参考企业与目标企业的价值影响因素趋同，影响价值的因素和价值结论之间具有紧密联系，其关系可以运用一定方法获得，相关资料可以搜集。从上述市场法的特点可以看出，确定价值或检验价值最好的地方就是市场。宁夏亚东虽然停产，但其仍拥有相关生产资质及生产技术等无形资产，评估结果反映的是市场投资者基于行业可比性对企业价值的判断，可为资产基础法提供重要的市场视角验证。因此本次评估采用市场法进行评估是可行的。

结合本次资产评估的对象、评估目的和评估师所收集的资料，确定分别采用资产基础法和市场法对被评估单位的股东全部价值进行评估。在前述评估基础上，对形成的各种初步价值结论依据实际状况充分、全面分析，综合考虑不同评估方法和初步价值结论的合理性后，确定采用其中一种评估方法结论作为被评估单位的股东权益价值的评估结论。

在被评估单位的股东全部权益价值评估结果的基础上，分析被评估单位各项资产的变现价值，综合各项因素分析确定待估债权评估值。本次对于亚邦股份所持有的对宁夏亚东的债权，分析确定债权价值。

（二）资产基础法简介

资产基础法是指以被评估单位评估基准日的资产负债表为基础，合理评估企业表内及可识别的表外各项资产、负债价值，确定评估对象价值的评估方法。它是以重置各项生产要素为假设前提，根据委托评估的分项资产的具体情况选用适宜的方法分别评定估算各分项资产的价值并累加求和，再扣减相关负债评估值，得出股东全部权益的评估价值。计算公式为：

股东全部权益评估价值=Σ各分项资产的评估价值-Σ各分项负债的评估价值

主要资产的评估方法如下：

一）流动资产

1.货币资金

对于银行存款，以核实后账面值为评估值。

2.债权类流动资产

债权类流动资产包括应收票据、预付款项和其他应收款。对于债权类流动资产，在分析账龄、核实权益的基础上，按预计可收回的金额或预计能够实现相应的权益

确定评估价值。同时将公司按规定计提的坏账准备评估为零。

3.存货

存货包括原材料、库存商品和在产品，根据各类存货特点，分别采用适当的评估方法进行评估。

对于原材料中的天然气预付采购款，以核实的账面值确定评估值。

对于纯碱、硅藻土及聚合氯化铝等原材料，因停工停产，已积压多年，失效过期，估计可变现价值极小，将其评估为零。

管钳、叶轮、泵体等原材料，因停工停产，已积压多年，本次以可变现价值作为评估值。

库存商品已失效，将其评估为零。

对于在产品因企业停产停工，产品已失效，无法再利用，可变现净值极低，故将其评估为零。

公司按规定计提的存货跌价准备评估为零。

4.其他流动资产

其他流动资产系待抵扣的增值税进项税，经核实相关资料，该税金期后应可抵扣，以核实后的账面值为评估值。

二）非流动资产

1.建筑物类固定资产

由于列入本次评估范围的建筑物类固定资产均为工业用房，由于其邻近区域类似建筑物市场交易不活跃和工业类厂房未来预期正常收益存在很大的不确定性，故本次评估选用成本法。该类建筑物的评估值中不包含相应土地使用权的评估价值。

成本法是通过用现时条件下重新购置或建造一个全新状态的待估建筑物所需的全部成本，减去待估建筑物已经发生的各项贬值，得到的差额作为评估价值的评估方法。计算公式为：

评估价值＝重置成本×综合成新率

(1) 重置成本的确定

重置成本一般由建安工程费用、前期及其它费用、建筑规费、资金成本(包括应计利息和开发利润)组成，结合评估对象具体情况的不同略有取舍。

(2) 综合成新率的确定

综合成新率=实体成新率×(1-经济性贬值率)

1) 复杂、大型、独特、高价的建筑物分别按年限法、完损等级打分法确定成新率后，经加权平均，确定实体成新率。

采用年限法计算实体成新率的计算公式为：

成新率(K1)＝尚可使用年限/经济耐用年限×100%

采用完损等级打分法的计算公式为：

完损等级评定系数(K2)＝结构部分比重×结构部分完损系数＋装饰部分比重×装饰部分完损系数＋设备部分比重×设备部分完损系数

将上述两种方法的计算结果取加权平均值确定实体成新率。计算公式为：

K＝A1×K1＋A2×K2

其中 A1、A2 分别为加权系数，本次评估 A1、A2 各取 0.4、0.6。

2) 其他建筑物的成新率以年限法为基础，结合其实际使用情况、维修保养情况和评估专业人员现场勘查时的经验判断综合评定其实体成新率。

3) 经济性贬值的确定

经了解，评估基准日时，委估房屋建筑物存在因外部经济因素影响引起的利用率下降从而影响建筑物效用的发挥等情况，故本次需对委估房屋建筑物考虑经济性贬值。

经济性贬值额一般是以房屋建筑物的重置成本扣除实体性贬值后的余值乘以经济性贬值率获得。由于房屋建筑物利用率下降而使房屋建筑物相对闲置造成收益损失的经济性贬值率可采用规模经济效应指数法计算得出，经济性贬值估算方法如下：

经济性贬值率=〔1-(房屋建筑物预计可被利用的生产能力/房屋建筑物原设计生产能力)^{X}〕×100%

企业按规定计提的减值准备评估为零。

(3) 对于在核实过程中发现的有关建筑物类固定资产的特别事项，按如下方法处理：

对于已拆顶的 1-6 号棚评估为零；被环保部门禁用的地下室评估为零。

2.设备类固定资产

根据本次资产评估的特定目的、相关条件、委估设备的特点和资料收集等情况，主要采用成本法进行评估。

成本法是指按照重建或者重置被评估资产的思路，将评估对象的重建或者重置成本作为确定资产价值的基础，扣除相关贬值(包括实体性贬值、功能性贬值、经济性贬值以及恢复至正常使用状态所需的复产修复费用)，以此确定资产价值的评估方法。本次评估采用成新折扣的方法来确定待估设备已经发生的实体性贬值，计算公式为：

评估价值＝重置成本－实体性贬值－功能性贬值－经济性贬值－复产修复费用

＝重置成本×成新率－功能性贬值－经济性贬值－复产修复费用

(1)重置成本的确定

重置成本是指资产的现行再取得成本，由设备现行购置价、运杂费、安装调试费、基础费用、前期及其它费用(企业在建造阶段会发生如设计、招投标、监理、环评等之类的前期费用)、资金成本等若干项组成。

(2)成新率的确定

根据委估设备特点、使用情况、重要性等因素，确定设备成新率。

A.对于生产类设备，本次以年限法为基础确定成新率。

由于委估生产类设备已停用较长时间，因此本次评估中考虑了复产修复费用，故在此不再对设备技术状态进行分析(包括其技术状况、利用率、工作负荷、工作环境、维护保养情况等因素)，来对成新率进行调整。

B.对于非生产用设备，包括电脑、空调等办公设备，主要以年限法为基础，结合设备的维护保养情况和外观现状，确定成新率，计算公式为：

年限法成新率(K1)＝尚可使用年限/经济耐用年限×100%

C.对于车辆，首先按年限法和行驶里程法分别计算理论成新率，采用孰低法确定其理论成新率，以此为基础，结合车辆的维护保养情况和外观现状，确定成新率。

(3) 功能性贬值的确定

本次委估的设备采用更新重置成本，故不考虑功能性贬值。

(4) 经济性贬值的确定

经了解，委估生产设备存在因外部经济因素影响引起的产量下降等情况，故需要考虑经济性贬值。

委估的电子设备及车辆等，不存在因外部经济因素影响引起的产量下降、使用寿命缩短等情况，故不考虑经济性贬值。

(5) 复产修复费用

本次委估的生产类设备处于闲置状态，如后期重新恢复至正常生产状态，生产类设备需考虑复产修复费用。

另外，对于性能未达到相关要求无法使用的废水处理装置，以二手回收价作为评估值；对在核实过程中查明、在明细表中单列的、属于整体设备的部件、零件等，在整体设备评估时统一考虑。

3.无形资产——土地使用权

(1) 评估方法的选择

根据《资产评估执业准则—不动产》，通行的评估方法有成本法、市场法、收益法、假设开发法、基准地价系数修正法等。结合评估师收集的有关资料，根据同类工业用地市场情况并结合评估对象的具体条件、用地性质及评估目的等，选择适当的评估方法。由于评估对象为位于中卫市沙坡头工业园区的工业用地，同类土地市场均较为活跃，因此，本次评估采用市场法进行评估。

(2) 选用的评估方法简介及参数的选取路线

市场法是在求取一宗待评估土地的价格时，根据替代原则，将待估土地与在较近时期内已经发生交易的类似土地交易实例进行对照比较，并依据后者已知的价格，参照该土地的交易情况、期日、区域、个别因素、使用年期等差别，修正得出待估土地的评估基准日地价的方法。计算公式为：

$V=V_B\times A\times B\times C\times D\times E$

式中：V——待估宗地使用权价值

V_B——比较案例价格

A——待估宗地交易情况指数/比较案例交易情况指数

B——待估宗地期日地价指数/比较案例期日地价指数

C——待估宗地区域因素条件指数/比较案例区域因素条件指数

D——待估宗地个别因素条件指数/比较案例个别因素条件指数

E——待估宗地使用年期指数/比较案例使用年期指数

4.无形资产——其他无形资产

(1) 概况

无形资产——其他无形资产包括账面未记录的 22 项专利和 3 项软件著作权，具

体组成详见“三、评估对象和评估范围”之“(二) 企业申报的账面记录或未记录的无形资产”。

(2) 评估方法选择

根据现行资产评估准则及有关规定，无形资产评估的基本方法有成本法、市场法和收益法(及其衍生方法)。

对于账面未记录的专利和软件著作权，因公司经营管理层预计短期内无法恢复正常生产，也无法对公司未来业绩进行合理预测，且在市场上很难找到可比案例，本次采用成本法分别进行评估。

(3) 评估方法说明

成本法是把现行条件下重新形成或取得被评估资产所需承担的全部成本(包括机会成本)、费用等作为重置价值，然后估测被评估资产已存在的各种贬值因素，并将其从重置价值中予以扣除而得到被评估资产价值的评估方法。计算公式为：

待估无形资产价值=(全部成本＋应计利息＋开发利润)×成新率

全部成本为按现时条件下开发无形资产过程中所发生的直接成本及间接成本/材料费、人工费、机械使用费以及管理费、折旧费、福利费等，按现行价格和费用标准进行估算。

本次评估的无形资产开发周期较短，占用资金金额很小，故不计取应计利息和开发利润。

专利和软件著作权的贬值一般由功能性贬值及经济性贬值组成，本次评估通过估算成新率的方式来确定功能性贬值及经济性贬值等对专利技术评估结果的影响。

三) 负债

负债包括流动负债和非流动负债，包括应付账款、合同负债、应付职工薪酬、应交税费、其他应付款等流动负债，及递延收益非流动负债。通过核对明细账与总账的一致性、对金额较大的发放函证、查阅原始凭证等相关资料进行核实。经核实，对递延收益期后无需返还且相应的所得税已经缴纳，将其评估为零；其他各项负债均为实际应承担的债务，以核实后的账面值为评估值。

(三) 市场法简介

市场法是指将评估对象与可比上市公司或者可比交易案例进行比较，确定评估对象价值的评估方法。

一）市场法的应用前提

1．有一个充分发展、活跃的资本市场；

2．资本市场中存在足够数量的与评估对象相同或类似的可比企业，或者在资本市场上存在着足够的交易案例；

3.能够收集并获得可比企业或交易案例的市场信息、财务信息及其他相关资料；

4．可以确信依据的信息资料具有代表性和合理性，且在评估基准日是有效的。

二）市场法的模型

上市公司比较法是指获取并分析可比上市公司的经营和财务数据，计算适当的价值比率，在与被评估企业比较分析的基础上，确定评估对象价值的具体方法。

评估思路：

1．分析被评估单位所在的行业、经营、规模和财务状况等，确定可比上市公司。可比上市公司在运营上和财务上和被评估单位有相似的特征。

2．分析、比较被评估单位和可比上市公司的主要运营指标。

3．对可比上市公司选择适当的价值比率，并采用适当的方法对其进行修正、调整，进而估算出被评估单位的价值比率。

4．根据被评估单位的价值比率，在考虑缺乏流动性折扣和可能存在的控制权溢价的基础上，加回公司溢余资产、非经营性资产的价值，最终确定被评估单位的股权价值。

（四）分析确定债权价值过程简介

在对被评估单位采用资产基础法的评估结论基础上，对各项资产进行分析，确定其偿债价值，同时根据负债清单，区分优先债权及一般债权，计算得出一般债权偿债率，最后根据一般债权偿债率和债权账面金额得出委估债权价值。

八、评估程序实施过程和情况

整个评估过程包括接受委托、核实资产与验证资料、评定估算、编写资产评估报告、内部审核及正式出具报告，具体过程如下：

（一）接受委托阶段

1．项目调查与风险评估，明确评估业务基本事项，确定评估目的、评估对象和范围、评估基准日；

2．接受委托人委托，签订资产评估委托合同；

3．编制资产评估计划；

4．组成项目小组，并对项目组成员进行培训。

（二）资产核实阶段

1.评估机构根据资产评估工作的需要，向被评估单位提供资产评估申报表表样，并协助其进行资产清查工作；

2.了解被评估单位基本情况及委估资产状况，并收集相关资料；

3.审查核对被评估单位提供的资产评估申报表和有关测算资料；

4.根据资产评估申报表的内容进行现场核实和勘察，收集整理资产购建、运行、维修等相关资料，并对资产状况进行勘查、记录；

5.收集整理委估资产的产权证、合同、发票等产权证明资料，核实资产权属情况；

6.收集整理相关行业资料，了解被评估单位的竞争优势和风险；

7.收集并查验资产评估所需的其他相关资料。

（三）评定估算阶段

1.根据委估资产的实际状况和特点，制订各类资产的具体评估方法；

2.收集市场信息；

3.对委估资产进行评估，测算其评估价值；

4.获取并分析可比上市公司的经营和财务数据，计算价值比率，在与被评估单位比较分析的基础上，确定评估对象价值。

（四）编制资产评估报告与内部审核阶段

1.分析并汇总分项资产的评估结果，形成评估结论；

2.对各种方法评估形成的测算结果进行分析比较，确定评估结论；

3.编制初步资产评估报告；

4.对初步资产评估报告进行内部审核；

5.征求有关各方意见。

（五）出具报告阶段

征求意见后，出具正式资产评估报告。

九、评估假设

1. 本次评估以委估资产的产权利益主体变动为前提，产权利益主体变动包括利益主体的全部改变和部分改变。

2. 本次评估以公开市场交易为假设前提。

3. 宁夏亚东自 2023 年后已经暂停经营，截至基准日账面已经资不抵债，但目前尚无企业清算计划。控股股东亚邦股份为维系被评估单位基本运转的资金需求，已对被评估单位提供资金支持。故本次评估假设以被评估单位未来仍按预计经营目标持续经营为前提，即被评估单位的所有资产仍然按照目前的用途和方式使用，不考虑变更目前的用途或用途不变而变更规划和使用方式。

4. 本次评估以被评估单位提供的有关法律性文件、各种会计凭证、账簿和其他资料真实、完整、合法、可靠为前提。

5. 本次评估以宏观环境相对稳定为假设前提，即国家现有的宏观经济、政治、政策及被评估单位所处行业的产业政策无重大变化，社会经济持续、健康、稳定发展；国家货币金融政策保持现行状态，不会对社会经济造成重大波动；国家税收保持现行规定，税种及税率无较大变化；国家现行的利率、汇率等无重大变化。

6. 本次评估以被评估单位经营环境相对稳定为假设前提，即被评估单位主要经营场所及业务所涉及地区的社会、政治、法律、经济等经营环境无重大改变；被评估单位能在既定的经营范围内开展经营活动，不存在任何政策、法律或人为障碍。

评估人员根据资产评估的要求，认定这些前提条件在评估基准日时成立，当以上评估前提和假设条件发生变化，评估结论将失效。

十、评估结论

（一）宁夏亚东股东全部权益评估结果

1.资产基础法评估结果

在本报告所揭示的评估假设基础上，宁夏亚东的资产、负债及股东全部权益采用资产基础法的评估结果为：

资产账面价值 46,177,044.44 元，评估价值 67,189,554.85 元；评估增值 21,012,510.41 元，增值率为 45.50%；

负债账面价值 106,617,045.30 元，评估价值 105,567,045.30 元；评估减值

1,050,000.00 元，减值率为 0.98%；

股东全部权益账面价值-60,440,000.86 元，评估价值-38,377,490.45 元；评估增值 22,062,510.41 元。

资产评估结果汇总如下表：

金额单位：人民币元

项　　目	账面价值	评估价值	增减值	增值率%
	A	B	C=B-A	D=C/A*100
一、流动资产	5,262,469.71	5,938,924.85	676,455.14	12.85
二、非流动资产	40,914,574.73	61,250,630.00	20,336,055.27	49.70
其中：固定资产	38,346,937.12	48,882,630.00	10,535,692.88	27.47
无形资产	2,567,637.61	12,368,000.00	9,800,362.39	381.69
资产总计	**46,177,044.44**	**67,189,554.85**	**21,012,510.41**	**45.50**
三、流动负债	105,567,045.30	105,567,045.30		
四、非流动负债	1,050,000.00	0.00	-1,050,000.00	-100.00
负债合计	**106,617,045.30**	**105,567,045.30**	**-1,050,000.00**	**-0.98**
股东全部权益	**-60,440,000.86**	**-38,377,490.45**	**22,062,510.41**	

评估结果根据以上评估工作得出，详细情况见评估明细表。

2.市场法评估结果

在本报告所揭示的评估假设基础上，宁夏亚东股东全部权益价值采用市场法评估的结果为-52,500,000.00 元。

3.两种方法评估结果的比较分析和评估价值的确定

宁夏亚东股东全部权益价值采用资产基础法评估的结果为-38,377,490.45 元，采用市场法评估的结果为-52,500,000.00 元，两者相差 14,122,509.55 元。

市场法是以现实市场上的参照物来评价评估对象的现行公平市场价值。由于我国目前市场化、信息化程度尚不高，可比上市公司与评估对象的相似程度较难准确量化和修正，因此市场法评估结果的准确性较难准确考量，而且市场法基于基准日资本市场的时点影响进行估值而未考虑市场周期性波动的影响，因此本次评估市场法仅仅作为对资产基础法评估结果的验证。

资产基础法从资产重置的角度反映了资产的公平市场价值，结合本次评估情况，被评估单位详细提供了其资产负债相关资料、评估师也从外部收集到满足资产基础

法所需的资料，我们对被评估单位资产及负债进行了全面的清查和评估，因此相对而言，资产基础法评估结果较为可靠，因此本次评估以资产基础法的评估结果作为最终评估结论。

因此，本次评估最终采用资产基础法评估结果-38,377,490.45 元为宁夏亚东股东全部权益的评估价值。

（二）亚邦股份所持有的对宁夏亚东的债权评估结果

经过对宁夏亚东的偿债能力分析，亚邦股份所持有的对宁夏亚东的债权在评估基准日 2025 年 12 月 31 日时的价值为 52,600,000.00 元(取整)。

根据亚邦股份的董事会决议，亚邦股份拟通过常州产权交易所有限公司公开挂牌打包转让控股子公司江苏恒隆作物保护有限公司所持有的宁夏亚东 100%股权及亚邦股份所持有的对宁夏亚东的债权。因此在上述宁夏亚东股东全部权益评估结果的基础上，亚邦股份控股子公司江苏恒隆作物保护有限公司所持有的宁夏亚东 100%股权价值为零；经过对宁夏亚东的偿债能力分析，亚邦股份所持有的对宁夏亚东的债权在评估基准日 2025 年 12 月 31 日时的价值为 52,600,000.00 元(取整)。

十一、特别事项说明

以下事项并非本公司评估人员执业水平和能力所能评定和估算，但该事项确实可能影响评估结论，提请本资产评估报告使用人对此应特别关注：

1.在对被评估单位股东全部权益价值评估中，评估人员对被评估单位提供的评估对象和相关资产的法律权属资料及其来源进行了必要的查验，除下述事项外，未发现其他评估对象和相关资产的权属资料存在瑕疵情况。提供有关资产真实、合法、完整的法律权属资料是被评估单位的责任，评估人员的责任是对被评估单位提供的资料作必要的查验，资产评估报告不能作为对评估对象和相关资产的法律权属的确认和保证。若被评估单位不拥有前述资产的所有权，或对前述资产的所有权存在部分限制，则前述资产的评估结果和被评估单位股东全部权益价值评估结论会受到影响。

本次委托评估的部分房屋建筑物(建筑面积合计7,643.63平方米)尚未办理不动产权证，具体情况如下：

序号	名称	建成年月	结构	计量单位	建筑面积
1	东门房	2012.12	混合	㎡	32.47

序号	名称	建成年月	结构	计量单位	建筑面积
2	二道门卫室	2012.12	混合	㎡	46.61
3	办公区浴室	2012.12	混合	㎡	107.37
4	职工宿舍	2012.12	混合	㎡	576.33
5	1#车间离心机房	2017.08	钢	㎡	356.22
6	厕所	2012.11	混合	㎡	41.23
7	四车间物料中间棚	2012.11	轻钢	㎡	125.62
8	七车间	2015.09	钢混	㎡	389.03
9	七车间回收工段厂房	2018.12	轻钢	㎡	177.09
10	七车间三效蒸发厂房	2018.12	轻钢	㎡	126.30
11	八车间	2015.09	钢混	㎡	1,523.81
12	MVR 车间	2018.01	轻钢	㎡	965.96
13	加药间	2021.12	框架	㎡	45.00
14	一期操作室	2014.09	框架	㎡	86.01
15	配电室扩建	2017.10	混合	㎡	69.01
16	消防泵房	2017.10	混合	㎡	60.67
17	燃煤锅炉房	2014.09	钢混	㎡	303.57
18	九车间	2015.09	钢混	㎡	349.54
19	九车间控制配电室	2015.09	混合	㎡	30.26
20	西门房	2012.11	混合	㎡	37.74
21	三嗪酮库房	2012.11	混合	㎡	311.05
22	1#烘干室	2015.01	混合	㎡	270.64
23	机修室	2019.12	混合	㎡	307.63
24	办公生活区采暖房	2019.12	简易	㎡	47.60
25	新罐区配电室	2020.12	框架	㎡	103.36
26	氟制冷机组机房	2020.12	轻钢	㎡	86.00
27	10KV 高压配电室	2020.12	混合	㎡	65.45
28	自动化控制室	2020.12	框架	㎡	163.56
29	污水排放在线检测室	2020.05	混合	㎡	22.00
30	新建 MVR 厂房	2022.12	轻钢	㎡	704.00
31	地下室	2012.11	钢混	㎡	112.50
	合计				**7,643.63**

被评估单位已提供情况说明并承诺上述房屋建筑物属其所有。本次评估以被评估单位申报且经评估人员核实后的建筑面积为测算依据，未考虑未来办证面积与本次评估面积的差异对本次评估结论的影响，也未考虑如期后办证所需费用对评估结论的影响。如期后办理权证面积与本次委托评估面积有差异，应调整评估结论。

2.评估人员关注到，宁夏亚东自 2023 年后已经暂停经营，截至评估基准日账面

已经资不抵债，但目前尚无企业清算计划。控股股东亚邦股份为维系被评估单位基本运转的资金需求，已对被评估单位提供资金支持，当前宁夏亚东的主要债务人为亚邦股份。亚邦股份确认，本次评估目的涉及的股权转让经济行为实施时将同时考虑其应收宁夏亚东的债权的可回收性。故本次评估假设被评估单位未来仍按现状持续经营，未考虑该公司如丧失持续经营能力而对评估对象和相关资产的评估结果可能产生的影响。

3.本次评估利用了天健会计师事务所(特殊普通合伙)江苏分所于 2026 年 1 月 21 日出具的天健苏审〔2026〕2 号带强调事项段和其他事项段的无保留意见审计报告。根据《资产评估执业准则—企业价值》第十二条规定：资产评估专业人员根据所采用的评估方法对财务报表的使用要求对其进行了分析和判断，但对相关财务报表是否公允反映评估基准日的财务状况和当期经营成果、现金流量发表专业意见并非资产评估专业人员的责任。

4.截至评估基准日，被评估单位除下列事项外不存在其他资产抵押、质押、对外担保、法律诉讼、重大财务承诺等事项及租赁事项：

(1) 抵押事项

截至评估基准日，宁夏亚东以其拥有的不动产为亚邦股份和常州市武进高新技术融资担保有限公司的最高额 2,000 万元借款提供抵押担保，抵押物为坐落于中卫市沙坡头区中卫工业园区办公楼等 20 处不动产，抵押期限自 2025 年 6 月 11 日至 2026 年 6 月 10 日。抵押资产如下表所示：

序号	权证编号	建筑物名称	完工时间	建筑面积(㎡)	土地面积
1	宁(2018)中卫市不动产权第 T0005246 号	办公楼	2012.12	1,158.44	共有宗地 128,808 平方米
2	宁(2018)中卫市不动产权第 T0005266 号	宿舍楼	2012.12	1,148.69	
3	宁(2018)中卫市不动产权第 T0005264 号	食堂	2012.12	517.29	
4	宁(2018)中卫市不动产权第 T0005252 号	化验室	2012.12	176.99	
5	宁(2018)中卫市不动产权第 T0005247 号	一车间	2012.11	983.48	
6	宁(2018)中卫市不动产权第 T0005249 号	二车间	2012.11	983.48	
7	宁(2018)中卫市不动产权第 T0005265 号	三车间	2012.11	983.48	
8	宁(2018)中卫市不动产权第 T0005257 号	五车间	2012.11	251.98	
9	宁(2018)中卫市不动产权第 T0005250 号	六车间	2012.11	173.66	
10	宁(2018)中卫市不动产权第 T0005248 号	五金库	2012.11	259.73	
11	宁(2018)中卫市不动产权第 T0005253 号	冷冻车间	2012.11	141.83	
12	宁(2018)中卫市不动产权第 T0005251 号	配电室	2012.11	140.30	

13	宁(2018)中卫市不动产权第 T0005254 号	燃气锅炉房	2012.11	144.85	
14	宁(2018)中卫市不动产权第 T0005260 号	2#烘干室	2016.9	268.08	
15	宁(2018)中卫市不动产权第 T0005256 号	1#库房	2012.11	541.86	
16	宁(2018)中卫市不动产权第 T0005262 号	2#库房	2012.11	539.78	
17	宁(2018)中卫市不动产权第 T0005259 号	3#库房	2012.11	211.45	
18	宁(2018)中卫市不动产权第 T0005258 号	4#库房	2012.11	210.99	
19	宁(2018)中卫市不动产权第 T0005261 号	劳保仓库	2012.11	52.55	
20	宁(2018)中卫市不动产权第 T0005255 号	四车间	2012.11	987.12	
合计				**9,876.03**	**128,808.00**

本次评估未考虑该事项对评估结果的影响。

(2) 未决诉讼事项说明

序号	诉讼双方		案件情况	案件进展	案号	涉及金额(万元)
	原告	被告				
1	宁夏华江建设工程有限公司	宁夏亚东化工有限公司	原告与被告因建设施工工程合同纠纷提起诉讼。	一审结束	(2024)宁 0502 民初 4937 号	**290.32**
	合计					**290.32**

截至评估基准日，宁夏亚东已支付宁夏华江建设工程有限公司 2,707,749.90 元，上述未决事项涉及宁夏亚东可能需要承担的剩余负债余额已反映在应付账款科目。本次评估，对于以上案件涉及的剩余应付账款以核实后账面值确定评估值。

5. 截至评估基准日，宁夏亚东应付关联方亚邦股份 9,100 万元(账列其他应付款)。

6.本次评估中，评估人员未对各种设备在评估基准日时的技术参数和性能做技术检测，评估人员在假定被评估单位提供的有关技术资料和运行记录是真实有效的前提下，通过实地勘察作出的判断。

7.本次评估中，评估人员未对各种建、构筑物的隐蔽工程及内部结构(非肉眼所能观察的部分)做技术检测，评估人员在假定被评估单位提供的有关工程资料是真实有效的前提下，在未借助任何检测仪器的条件下，通过实地勘察作出的判断。

8.本次评估中对已查明的资产盘亏、毁损、报废、呆坏账作评估减值处理，企业若需账务处理应按规定程序报批后进行。

9.本次评估已考虑了存货积压、固定资产闲置以及产线停产对评估结论的影响。

10.在资产基础法评估时，未对资产评估增减额考虑相关的税收影响。

11.本评估结果是依据本次评估目的、以报告中揭示的假设前提而确定的股东全部权益的现时市场价值，没有考虑特殊的交易方式可能追加或减少付出的价格等对

评估价值的影响，也未考虑宏观经济环境发生变化以及遇有自然力和其它不可抗力对资产价格的影响；同一资产在不同市场的价值可能存在差异；本次评估对象为股东全部权益价值，部分股东权益价值并不必然等于股东全部权益价值和股权比例的乘积，可能存在控制权溢价或缺乏控制权的折价。本次评估已考虑流动性因素对评估对象价值的影响。

12.本次股东全部权益价值评估时，评估人员依据现时的实际情况作了评估人员认为必要、合理的假设，在资产评估报告中列示。这些假设是评估人员进行资产评估的前提条件。当未来经济环境和以上假设发生较大变化时，评估人员将不承担由于前提条件的改变而推导出不同资产评估结论的责任。

13.本评估机构及评估人员不对资产评估委托人和被评估单位提供的有关经济行为批文、营业执照、审计报告、权证、会计凭证等证据资料本身的合法性、完整性、真实性负责。

14.本次评估对被评估单位可能存在的其他影响评估结论的瑕疵事项，在进行资产评估时被评估单位未作特别说明而评估人员根据其执业经验一般不能获悉的情况下，评估机构和评估人员不承担相关责任。

15.本资产评估报告中，所有以万元为金额单位的表格或者文字表述，如存在总计数与各分项数值之和出现尾差，均为四舍五入原因造成。

资产评估报告使用人应注意上述特别事项对评估结论的影响。

十二、资产评估报告使用限制说明

1. 本资产评估报告只能用于资产评估报告载明的评估目的和用途。

2. 委托人或者其他资产评估报告使用人未按照法律、行政法规规定和资产评估报告载明的使用范围使用资产评估报告的，资产评估机构及资产评估师不承担责任。

3. 除委托人、资产评估委托合同中约定的其他资产评估报告使用人和法律、行政法规规定的资产评估报告使用人之外，其他任何机构和个人不能成为资产评估报告的使用人。

4. 资产评估报告使用人应当正确理解评估结论。评估结论不等同于评估对象可实现的价格，评估结论不应当被认为是对评估对象可实现价格的保证。

5. 本评估结论的使用有效期为自评估基准日(含)起一年。当评估目的在评估基准日后的一年内实现时，可以以评估结论作为交易价格的参考依据，超过一年，需

重新确定评估结论。

6. 如果存在资产评估报告日后、有效期以内的重大事项，不能直接使用本评估结论。若资产数量发生变化，应根据原评估方法对资产价值额进行相应调整；若资产价格标准发生重大变化，并对资产评估价值已经产生明显影响时，委托人应及时聘请评估机构重新确定评估结果。

7. 当政策调整对评估结论产生重大影响时，应当重新确定评估基准日进行评估。

8. 评估报告的全部或者部分内容被摘抄、引用或者披露于公开媒体，需评估机构审阅相关内容，法律、法规规定以及相关当事方另有约定的除外。

9. 根据现行国有资产管理制度，国有资产评估报告需要经核准或备案后，与核准文件或备案表一起使用。

十三、资产评估报告日

本资产评估报告日为 2026 年 1 月 26 日。

坤元资产评估有限公司

资产评估师：

正式执业会员
资产评估师
潘华锋
33050001

正式执业会员
资产评估师
马 龙
33180024

中共江苏亚邦染料股份有限公司总支部委员会文件

亚邦会发〔2025〕6号

党总支部委员会会议纪要

一、会议时间：2025年12月17日

二、会议地点：亚邦股份三楼会议室

三、参会人员：卢建平、陆 斌、单 波、胡逸宇、洪 兵

四、列席人员：张丽娟

五、主持人：卢建平

六、记录人：张丽娟

七、内容纪要如下：

1、会议学习了习近平总书记在中央经济工作会议上的重要讲话内容。

2、会议审议并同意签署亚东化工转让意向协议，启动交易的审计、评估、法律尽职调查和公开挂牌等程序。

证券代码：603188　　证券简称：亚邦股份　　公告编号：2026-002

江苏亚邦染料股份有限公司
关于拟公开挂牌转让宁夏亚东化工有限公司100%股权及债权的公告

本公司董事会及全体董事保证本公告内容不存在任何虚假记载、误导性陈述或者重大遗漏，并对其内容的真实性、准确性和完整性承担个别及连带责任。

重要内容提示：

- 江苏亚邦染料股份有限公司（以下简称“公司”或“亚邦股份”）拟通过常州产权交易所有限公司（以下简称“常州产交所”）公开挂牌打包转让控股子公司江苏恒隆作物保护有限公司（以下简称“恒隆公司”）所持有的宁夏亚东化工有限公司（以下简称“宁夏亚东”）100%股权及亚邦股份所持有的对宁夏亚东的债权。
- 本次交易目前尚处于筹划阶段，预挂牌仅作信息预披露，目的在于征寻意向受让方，不构成交易行为。
- 本次公开挂牌转让的首次挂牌价格以不低于经国资监管机构备案后的资产评估结果确定，交易流程按照常州产权交易所有限公司及《企业国有资产交易操作规则》等相关规定执行，公司依法依规履行相应的审批程序。
- 本次公开挂牌，能否成交及股权受让方、交易对价尚存在不确定性，暂时无法确定是否构成关联交易。敬请广大投资者注意投资风险。
- 本次交易预计不构成《上市公司重大资产重组管理办法》规定的重大资产重组事项。
- 本次交易尚需履行国有资产监管规定的相关审批程序。

一、交易概述

（一）本次交易的基本情况

1、本次交易概况

公司于 2026 年 1 月 23 日召开第七届董事会第二十次会议，审议通过了《关于拟公开挂牌打包转让宁夏亚东化工有限公司 100%股权及债权的议案》，同意在常州产交所公开挂牌转让公司控股子公司恒隆公司所持有的宁夏亚东 100%股权以及亚邦股份所持有的对宁夏亚东的债权。本次拟转让股权及债权将作为一个资产包打包处置，本项目若形成竞价，则价格增值部分属于股权溢价。恒隆公司委托亚邦股份统一负责本项目挂牌转让事宜，并签订《产权交易合同》。董事会授权亚邦股份经营层全权办理本次宁夏亚东股权及债权的公开挂牌打包转让事宜，包括但不限于：办理预挂牌、正式挂牌决策及正式挂牌、调整挂牌价格、签署产权交易合同、过渡期安排、办理工商变更等相关事项。根据《企业国有资产交易操作规则》，在正式公开挂牌前，公司将就上述股权及债权转让事项在常州产交所进行预披露，届时详见常州产交所产权项目之产权预披露的相关项目公告。

2、本次交易的交易要素

交易事项（可多选）	☑出售　☐放弃优先受让权　☐放弃优先认购权 ☐其他，具体为：_____
交易标的类型（可多选）	☑股权资产　☑非股权资产
交易标的名称	1、江苏恒隆作物保护有限公司持有的宁夏亚东化工有限公司 100%股权 2、江苏亚邦染料股份有限公司持有的对宁夏亚东化工有限公司的债权
是否涉及跨境交易	☐是　☑否
挂牌底价	☐ 已确定，具体金额（万元）：_____ ☑ 尚未确定
账面成本（截至 2025 年 12 月 31 日）（未审计）	1.股权取得成本：13,250.00万元 2.债权原值：9,100.00万元； 股权和债权账面净值合计：3,056.00万元
挂牌底价与账面值相比的溢价情况	未确定
是否设置业绩对赌条款	☐是　☑否

（二）本次交易的审议情况

公司于 2026 年 1 月 23 日召开第七届董事会第二十次会议，以 7 票同意，0 票反对，0 票弃权，审议通过了《关于拟公开挂牌打包转让宁夏亚东化工有限公司 100%股权及债权的议案》，同意在常州产交所公开挂牌打包转让恒隆公司持有的宁夏亚东 100%股权及公司持有的对宁夏亚东的债权，并授权公司经营层办理相关事宜。

（三）交易生效尚需履行的审批及其他程序

本次交易通过公开挂牌方式进行，受让方与最终交易价格均存在不确定性，尚不确定是否会触及关联交易，如触及关联交易，将根据公司有关规定履行相关审议程序。公司将聘请中介机构对宁夏亚东股权及债权予以审计、评估，后续公司将以核准后的评估结果为基础，经有权机构批准后确定挂牌转让底价。

（四）本次交易目的和原因

本次挂牌转让宁夏亚东 100%股权及债权是为进一步盘活公司存量资产，优化资产结构，提高资金使用效率，符合公司实际经营发展需求。

二、 交易对方情况

本次交易采取公开挂牌方式，尚未确定交易对象。

三、交易标的基本情况

（一）交易标的概况

1、交易标的基本情况

本次交易的标的资产由两部分组成：

债权资产：公司持有的对宁夏亚东的债权。

股权资产：公司控股子公司恒隆公司所持有的宁夏亚东100%股权。

2、基本信息

法人/组织名称	宁夏亚东化工有限公司
统一社会信用代码	916405005541601537
是否为上市公司合并范围内子公司	☑是 □否
本次交易是否导致上市公司合并报表范围变更	☑是 □否

是否存在为拟出表控股孙公司提供担保、委托其理财，以及该拟出表控股孙公司占用上市公司资金	担保：□是 ☑否 □不适用 委托其理财：□是 ☑否 □不适用 占用上市公司资金： ☑是 □否 □不适用
成立日期	2010 年 06 月 02 日
注册地址	中卫市沙坡头区美利工业园区北区
主要办公地址	中卫市沙坡头区美利工业园区北区
法定代表人	许小初
注册资本	2000 万元
主营业务	噻唑、2-氯-5-氯甲基噻唑、转位三酮、2-（2-甲基苯氧基甲基）苯甲醛甲酸甲酯、三嗪酮（3-硫-4-氨基-叔丁基-1，2-三嗪-5-酮，4-三嗪-5（4H）-酮）、硫代卡巴肼（硫卡巴脲）、氨基钠、二氯频呐酮、樟脑磺酸（别名：D-樟脑-10-磺酸、L-樟脑-10-磺酸、DL-樟脑-10-磺酸）、尿嘧啶（别名：2、4 二羟基嘧啶）、医药中间体的生产、销售（以上经营范围均不包含危险化学品）、进出口贸易；（危险化学品使用范围：液氯、甲苯、哌啶、水合肼、盐酸、硫酸、石油醚、甲醇、丙酮、乙醚、二硫化碳、甲醇钠、三氯氧磷、丙酰氯、2-丁烯醛、一甲胺、醋酸酐、乙酸，有效期至 2022 年 2 月 2 日）。（依法须经批准的项目，经相关部门批准后方可开展经营活动）
所属行业	C263 农药制造

公司及控股子公司恒隆公司不涉及为宁夏亚东提供担保、委托其理财的情况。前期，为满足宁夏亚东生产经营需要，公司向其提供借款。截至 2025 年 12 月 31 日，公司对其借款余额 9,100.00 万元。

3、股权结构

本次交易前股权结构：

序号	股东名称	注册资本	持股比例
1	江苏恒隆作物保护有限公司	22000 万元	100%

（二）交易标的主要财务信息

1、标的资产一

标的资产一最近一年及一期主要财务指标如下：　　单位：万元

标的资产名称	公司持有的对宁夏亚东的债权	
标的资产类型	非股权资产	
标的资产具体类型	□房产及土地　□机器设备 ☑债权　□资产组 □其他，具体为：	
项　目	2025年12月31日 （未经审计）	2024年12月31日 （经审计）
账面原值	9,100.00	6,328.39
已计提的折旧、摊销		
减值准备	6,044.00	5,416.05
账面净值	3,056.00	912.34

2、标的资产二

标的资产二最近一年及一期主要财务指标如下：　　单位：万元

标的资产名称	公司控股子公司恒隆公司持有的宁夏亚东100%股权	
标的资产类型	股权资产	
本次交易股权比例(%)	100	
项　目	2025年12月31日/2025年1-12月 （未经审计）	2024年12月31日/2024年度 （经审计）
资产总额	4,617.70	4,698.13
负债总额	10,661.70	10,114.18
净资产	-6,044.00	-5,416.05
营业收入	8.67	769.67
净利润	-624.29	-2,484.47

扣除非经常性损益后的净利润	-747.57	-2,411.69

注：本次拟公开挂牌转让宁夏亚东股权及债权将作为一个资产包打包处置，本项目若形成竞价，则价格增值部分属于股权溢价。

（三）审计、评估情况：

公司将聘请会计师事务所和资产评估公司对宁夏亚东股权及债权开展审计、评估工作，相关工作仍在进行中。

（四）截止到本公告日，上述标的公司在最近12个月内未进行过其他增资、减资或改制。

（五）其他事项说明：

（1）权属状况说明：截止本公告披露日，宁夏亚东为公司2000万元银行借款提供房产抵押反担保，公司及恒隆公司不存在为宁夏亚东提供担保。除上述情况外，宁夏亚东产权清晰，不存在其他抵押、质押及其他任何限制转让的情况，不涉及其他诉讼、仲裁事项或查封、冻结等司法措施，亦不存在妨碍权属转移的其他事项。经查询“国家企业信用信息公示系统”，宁夏亚东不属于失信被执行人。

（2）本次拟公开挂牌转让宁夏亚东股权及债权将作为一个资产包打包处置，本项目若形成竞价，则价格增值部分属于股权溢价。恒隆公司委托亚邦股份统一负责本项目挂牌转让事宜，并签订《产权交易合同》。董事会授权亚邦股份经营层全权办理本次宁夏亚东股权及债权的公开挂牌打包转让事宜，包括但不限于：办理预挂牌、正式挂牌决策及正式挂牌、调整挂牌价格、签署产权交易合同、过渡期安排、办理工商变更等相关事项。

（3）公司拟在常州产交所以公开挂牌方式打包转让宁夏亚东100%股权及债权，并将在常州产交所实施本次交易的信息预披露，信息预披露时间计划为20个工作日。

（4）本次交易尚需履行国有资产监管规定的相关程序。公司将聘请中介机构对宁夏亚东股权及债权予以审计、评估，后续公司将以核准后的评估结果为基础，经有权机构批准后确定挂牌转让底价，并履行正式挂牌程序，正式挂牌时间计划为20个工作日。

四、交易尚需履行的其他程序及涉及出售资产的其他安排

1、本次交易不涉及土地租赁、债务重组等情况，交易涉及的人员安置将在符合相关法律法规的前提下，召开职工大会审议通过后妥善安置。

2、本次交易的协议尚待公开挂牌结束并产生股权及债权受让方后签订，交易对方、转让价格等协议主要内容尚未确定，公司将根据交易进展及时披露。

3、本次交易尚需履行国有资产监管规定的相关审批程序。

4、因交易对方存在不确定性，尚不确定是否构成关联交易。

五、本次股权及债权转让事项对公司的影响

本次公开挂牌打包转让控股孙公司股权及债权，能够进一步优化公司资源配置，降低公司管理运营成本，提高资金使用效率，不会对公司经营、业务发展产生重大影响，不存在损害公司和中小股东利益的情况。本次交易完成后，宁夏亚东将不再纳入公司合并报表范围。本次交易采取公开挂牌方式进行，交易对方和最终交易价格存在不确定性，尚无法判断对公司当期利润或期后利润产生的影响。

六、风险提示

本次标的公司股权及债权转让以公开挂牌转让的方式进行，受让方、最终交易价格、时间尚未确定，交易尚存在不确定性，公司将根据该事项的进展情况按规定及时履行信息披露义务，敬请广大投资者注意投资风险。

特此公告。

江苏亚邦染料股份有限公司董事会

2026年1月24日

目　　录

一、审计报告……第 1—3 页

二、财务报表……第 4—5 页

（一）资产负债表…… 第 4 页

（二）利润表…… 第 5 页

三、财务报表附注…… 第 6—29 页

四、营业执照……第 30 页

84F7TY3CJZ0G

此码用于证明该审计报告是否由具有执业许可的会计师事务所出具，
您可使用手机“扫一扫”或进入“注册会计师行业统一监管平台（http://acc.mof.gov.cn）”进行查验。
报告编码：苏26M00E1LDF

地址：南京市凤凰文化广场B座11楼
Add：11F, Bld.B, Phoenix Culture Square, Nanjing, China
网址：www.pccpa.cn

审 计 报 告

天健苏审〔2026〕2 号

江苏亚邦染料股份有限公司、江苏恒隆作物保护有限公司：

一、审计意见

我们审计了宁夏亚东化工有限公司（以下简称亚东化工公司）财务报表，包括 2025 年 12 月 31 日的资产负债表，2025 年度的利润表，以及相关财务报表附注。

我们认为，后附的财务报表在所有重大方面按照财务报表附注二所述的编制基础编制。

二、形成审计意见的基础

我们按照中国注册会计师审计准则的规定执行了审计工作。审计报告的“注册会计师对财务报表审计的责任”部分进一步阐述了我们在这些准则下的责任。按照《中国注册会计师独立性准则第 1 号——财务报表审计和审阅业务对独立性的要求》和中国注册会计师职业道德守则，我们独立于亚东化工公司，并履行了职业道德方面的其他责任。我们相信，我们获取的审计证据是充分、适当的，为发表审计意见提供了基础。

三、强调事项——编制基础

我们提醒财务报表使用者关注财务报表附注二对编制基础的说明。亚东化工公司编制财务报表是为了江苏亚邦染料股份有限公司转让其持有亚东化工公司债权和控股子公司江苏恒隆作物保护有限公司转让其持有亚东化工公司 100%股

权。因此，财务报表不适用于其他用途。本段内容不影响已发表的审计意见。

四、其他事项——对审计报告的发送对象和使用的限制

我们的报告仅供江苏亚邦染料股份有限公司转让其持有亚东化工公司债权和控股子公司江苏恒隆作物保护有限公司转让其持有亚东化工公司100%股权时参考使用，而不应发送至除江苏亚邦染料股份有限公司、江苏恒隆作物保护有限公司及其交易对手方以外的其他方或为其使用。

五、管理层和治理层对财务报表的责任

亚东化工公司管理层（以下简称管理层）负责按照财务报表附注二所述的编制基础编制财务报表，并设计、执行和维护必要的内部控制，以使财务报表不存在由于舞弊或错误导致的重大错报。

六、注册会计师对财务报表审计的责任

我们的目标是对财务报表整体是否不存在由于舞弊或错误导致的重大错报获取合理保证，并出具包含审计意见的审计报告。合理保证是高水平的保证，但并不能保证按照审计准则执行的审计在某一重大错报存在时总能发现。错报可能由于舞弊或错误导致，如果合理预期错报单独或汇总起来可能影响财务报表使用者依据财务报表作出的经济决策，则通常认为错报是重大的。

在按照审计准则执行审计工作的过程中，我们运用职业判断，并保持职业怀疑。同时，我们也执行以下工作：

（一）识别和评估由于舞弊或错误导致的财务报表重大错报风险，设计和实施审计程序以应对这些风险，并获取充分、适当的审计证据，作为发表审计意见的基础。由于舞弊可能涉及串通、伪造、故意遗漏、虚假陈述或凌驾于内部控制之上，未能发现由于舞弊导致的重大错报的风险高于未能发现由于错误导致的重大错报的风险。

（二）了解与审计相关的内部控制，以设计恰当的审计程序，但目的并非对内部控制的有效性发表意见。

（三）评价管理层选用会计政策的恰当性和作出会计估计及相关披露的合理性。

（四）对管理层使用持续经营假设的恰当性得出结论。同时，根据获取的审计证据，就可能导致对亚东化工公司持续经营能力产生重大疑虑的事项或情况是否存在重大不确定性得出结论。如果我们得出结论认为存在重大不确定性，审计准则要求我们在审计报告中提请报表使用者注意财务报表中的相关披露；如果披露不充分，我们应当发表非无保留意见。我们的结论基于截至审计报告日可获得的信息。然而，未来的事项或情况可能导致亚东化工公司不能持续经营。

（五）我们与治理层就计划的审计范围、时间安排和重大审计发现等事项进行沟通，包括沟通我们在审计中识别出的值得关注的内部控制缺陷。

天健会计师事务所（特殊普通合伙）江苏分所　　中国注册会计师：

中国·南京　　中国注册会计师：

二〇二六年一月二十一日

资 产 负 债 表

2025年12月31日

会企01表

编制单位：宁夏平东化工有限公司　　单位：人民币元

资 产	注释号	期末数	负债和所有者权益	注释号	期末数
流动资产：			流动负债：		
货币资金	1	2,095,628.93	短期借款		
交易性金融资产			交易性金融负债		
衍生金融资产			衍生金融负债		
应收票据	2	2,461,744.50	应付票据		
应收账款			应付账款	10	10,392,482.97
应收款项融资			预收款项		
预付款项	3	41,531.39	合同负债	11	26,899.64
其他应收款	4	11,003.74	应付职工薪酬	12	457,029.67
存货	5	359,176.15	应交税费	13	124,727.35
其中：数据资源			其他应付款	14	92,100,664.22
合同资产			持有待售负债		
持有待售资产			一年内到期的非流动负债		
一年内到期的非流动资产			其他流动负债	15	2,465,241.45
其他流动资产	6	293,385.00	流动负债合计		105,567,045.30
流动资产合计		5,262,469.71	非流动负债：		
			长期借款		
			应付债券		
			其中：优先股		
非流动资产：			永续债		
债权投资			租赁负债		
其他债权投资			长期应付款		
长期应收款			长期应付职工薪酬		
长期股权投资			预计负债		
其他权益工具投资			递延收益	16	1,050,000.00
其他非流动金融资产			递延所得税负债		
投资性房地产			其他非流动负债		
固定资产	7	38,346,937.12	非流动负债合计		1,050,000.00
在建工程			负债合计		106,617,045.30
生产性生物资产			所有者权益(或股东权益)：		
油气资产			实收资本(或股本)	17	20,000,000.00
使用权资产			其他权益工具		
无形资产	8	2,567,637.61	其中：优先股		
其中：数据资源			永续债		
开发支出			资本公积		
其中：数据资源			减：库存股		
商誉			其他综合收益		
长期待摊费用			专项储备	18	6,148,063.22
递延所得税资产			盈余公积	19	8,620,634.45
其他非流动资产			未分配利润	20	-95,208,698.53
非流动资产合计		40,914,574.73	所有者权益合计		-60,440,000.86
资产总计		46,177,044.44	负债和所有者权益总计		46,177,044.44

法定代表人：李伟勋　　主管会计工作的负责人：孙杰　　会计机构负责人：孙杰

利 润 表

2026年度

会企02表

编制单位：宁夏亚东化工有限公司　　单位：人民币元

项 目	注释号	本期数
一、营业收入	1	86,725.66
减：营业成本	1	3,535,649.68
税金及附加	2	497,154.73
销售费用		
管理费用	3	3,188,175.90
研发费用		
财务费用	4	336,211.33
其中：利息费用		332,182.52
利息收入		63.85
加：其他收益	5	152,335.23
投资收益（损失以“-”号填列）	6	1,287,549.60
其中：对联营企业和合营企业的投资收益		
以摊余成本计量的金融资产终止确认收益		
净敞口套期收益（损失以“-”号填列）		
公允价值变动收益（损失以“-”号填列）		
信用减值损失（损失以“-”号填列）	7	-4.95
资产减值损失（损失以“-”号填列）	8	24,523.00
资产处置收益（损失以“-”号填列）		
二、营业利润（亏损以“-”号填列）		-6,006,063.10
加：营业外收入	9	165,849.01
减：营业外支出	10	329,052.14
三、利润总额（亏损总额以“-”号填列）		-6,169,266.23
减：所得税费用	11	73,634.50
四、净利润（净亏损以“-”号填列）		-6,242,900.73
（一）持续经营净利润（净亏损以“-”号填列）		-6,242,900.73
（二）终止经营净利润（净亏损以“-”号填列）		
五、其他综合收益的税后净额		
（一）不能重分类进损益的其他综合收益		
1.重新计量设定受益计划变动额		
2.权益法下不能转损益的其他综合收益		
3.其他权益工具投资公允价值变动		
4.企业自身信用风险公允价值变动		
5.其他		
（二）将重分类进损益的其他综合收益		
1.权益法下可转损益的其他综合收益		
2.其他债权投资公允价值变动		
3.金融资产重分类计入其他综合收益的金额		
4.其他债权投资信用减值准备		
5.现金流量套期储备		
6.外币财务报表折算差额		
7.其他		
六、综合收益总额		-6,242,900.73

法定代表人：钱小初　　主管会计工作的负责人：孙杰　　会计机构负责人：孙杰

宁夏亚东化工有限公司

财务报表附注

2025 年度

金额单位：人民币元

一、公司基本情况

宁夏亚东化工有限公司（以下简称公司或本公司）系由葛建忠、张勇金投资设立，于2010 年 6 月 2 日在宁夏回族自治区工商行政管理局登记注册，位于宁夏回族自治区中卫市。公司现持有统一社会信用代码为916405005541601537 的营业执照,注册资本2,000.00万元。

本公司属化学原料和化学制品制造业。主要经营活动为三嗪酮、2-氯-5-氯甲基噻唑、樟脑磺酸的研发、生产和销售。

二、财务报表的编制基础

（一）编制基础

本财务报表仅为江苏亚邦染料股份有限公司转让其持有亚东化工公司债权和控股子公司江苏恒隆作物保护有限公司转让其持有本公司 100%股权之目的而编制。因此，财务报表只列示 2025 年 12 月 31 日的资产负债表，2025 年度的利润表，以及相关财务报表附注，不列示比较数据。

鉴于潜在收购方原地使用资产的预期，为帮助交易双方衡量资产价值，本公司在进行固定资产和无形资产减值测试时，以资产当前条件下的重置成本作为可回收价值。

（二）持续经营能力

截至 2025 年 12 月 31 日，本公司流动负债高于资产总额 59,390,000.86 元，2025 年度发生净亏损-6,242,900.73 元，公司持续经营能力存在重大不确定性。但鉴于本财务报表的特殊使用目的，以及新股东拟采取措施来改善持续经营能力的考虑，本财务报表仍以持续经营为前提编制。

三、重要会计政策及会计估计

（一）遵循企业会计准则的声明

除本财务报表附注二所述事项外,本公司所编制的财务报表符合企业会计准则的要求。

(二) 会计期间

会计年度自公历 1 月 1 日起至 12 月 31 日止。

(三) 营业周期

公司经营业务的营业周期较短，以 12 个月作为资产和负债的流动性划分标准。

(四) 记账本位币

采用人民币为记账本位币。

(五) 现金及现金等价物的确定标准

列示于现金流量表中的现金是指库存现金以及可以随时用于支付的存款。现金等价物是指企业持有的期限短、流动性强、易于转换为已知金额现金、价值变动风险很小的投资。

(六) 金融工具

1. 金融资产和金融负债的分类

金融资产在初始确认时划分为以下三类：(1) 以摊余成本计量的金融资产；(2) 以公允价值计量且其变动计入其他综合收益的金融资产；(3) 以公允价值计量且其变动计入当期损益的金融资产。

金融负债在初始确认时划分为以下四类：(1) 以公允价值计量且其变动计入当期损益的金融负债；(2) 金融资产转移不符合终止确认条件或继续涉入被转移金融资产所形成的金融负债；(3) 不属于上述(1)或(2)的财务担保合同，以及不属于上述(1)并以低于市场利率贷款的贷款承诺；(4) 以摊余成本计量的金融负债。

2. 金融资产和金融负债的确认依据、计量方法和终止确认条件

(1) 金融资产和金融负债的确认依据和初始计量方法

公司成为金融工具合同的一方时，确认一项金融资产或金融负债。初始确认金融资产或金融负债时，按照公允价值计量；对于以公允价值计量且其变动计入当期损益的金融资产和金融负债，相关交易费用直接计入当期损益；对于其他类别的金融资产或金融负债，相关交易费用计入初始确认金额。但是，公司初始确认的应收账款未包含重大融资成分或公司不考虑未超过一年的合同中的融资成分的，按照《企业会计准则第 14 号——收入》所定义的交易价格进行初始计量。

(2) 金融资产的后续计量方法

1) 以摊余成本计量的金融资产

采用实际利率法，按照摊余成本进行后续计量。以摊余成本计量且不属于任何套期关系

的一部分的金融资产所产生的利得或损失，在终止确认、重分类、按照实际利率法摊销或确认减值时，计入当期损益。

2）以公允价值计量且其变动计入其他综合收益的债务工具投资

采用公允价值进行后续计量。采用实际利率法计算的利息、减值损失或利得及汇兑损益计入当期损益，其他利得或损失计入其他综合收益。终止确认时，将之前计入其他综合收益的累计利得或损失从其他综合收益中转出，计入当期损益。

3）以公允价值计量且其变动计入其他综合收益的权益工具投资

采用公允价值进行后续计量。获得的股利（属于投资成本收回部分的除外）计入当期损益，其他利得或损失计入其他综合收益。终止确认时，将之前计入其他综合收益的累计利得或损失从其他综合收益中转出，计入留存收益。

4）以公允价值计量且其变动计入当期损益的金融资产

采用公允价值进行后续计量，产生的利得或损失（包括利息和股利收入）计入当期损益，除非该金融资产属于套期关系的一部分。

(3) 金融负债的后续计量方法

1）以公允价值计量且其变动计入当期损益的金融负债

此类金融负债包括交易性金融负债（含属于金融负债的衍生工具）和指定为以公允价值计量且其变动计入当期损益的金融负债。对于此类金融负债以公允价值进行后续计量。因公司自身信用风险变动引起的指定为以公允价值计量且其变动计入当期损益的金融负债的公允价值变动金额计入其他综合收益，除非该处理会造成或扩大损益中的会计错配。此类金融负债产生的其他利得或损失（包括利息费用、除因公司自身信用风险变动引起的公允价值变动）计入当期损益，除非该金融负债属于套期关系的一部分。终止确认时，将之前计入其他综合收益的累计利得或损失从其他综合收益中转出，计入留存收益。

2）金融资产转移不符合终止确认条件或继续涉入被转移金融资产所形成的金融负债

按照《企业会计准则第 23 号——金融资产转移》相关规定进行计量。

3）不属于上述 1)或 2)的财务担保合同，以及不属于上述 1)并以低于市场利率贷款的贷款承诺

在初始确认后按照下列两项金额之中的较高者进行后续计量：① 按照金融工具的减值规定确定的损失准备金额；② 初始确认金额扣除按照《企业会计准则第 14 号——收入》相关规定所确定的累计摊销额后的余额。

4）以摊余成本计量的金融负债

采用实际利率法以摊余成本计量。以摊余成本计量且不属于任何套期关系的一部分的金融负债所产生的利得或损失，在终止确认、按照实际利率法摊销时计入当期损益。

(4) 金融资产和金融负债的终止确认

1) 当满足下列条件之一时，终止确认金融资产：

① 收取金融资产现金流量的合同权利已终止；

② 金融资产已转移，且该转移满足《企业会计准则第23号——金融资产转移》关于金融资产终止确认的规定。

2) 当金融负债（或其一部分）的现时义务已经解除时，相应终止确认该金融负债（或该部分金融负债）。

3. 金融资产转移的确认依据和计量方法

公司转移了金融资产所有权上几乎所有的风险和报酬的，终止确认该金融资产，并将转移中产生或保留的权利和义务单独确认为资产或负债；保留了金融资产所有权上几乎所有的风险和报酬的，继续确认所转移的金融资产。公司既没有转移也没有保留金融资产所有权上几乎所有的风险和报酬的，分别下列情况处理：(1) 未保留对该金融资产控制的，终止确认该金融资产，并将转移中产生或保留的权利和义务单独确认为资产或负债；(2) 保留了对该金融资产控制的，按照继续涉入所转移金融资产的程度确认有关金融资产，并相应确认有关负债。

金融资产整体转移满足终止确认条件的，将下列两项金额的差额计入当期损益：(1) 所转移金融资产在终止确认日的账面价值；(2) 因转移金融资产而收到的对价，与原直接计入其他综合收益的公允价值变动累计额中对应终止确认部分的金额（涉及转移的金融资产为以公允价值计量且其变动计入其他综合收益的债务工具投资）之和。转移了金融资产的一部分，且该被转移部分整体满足终止确认条件的，将转移前金融资产整体的账面价值，在终止确认部分和继续确认部分之间，按照转移日各自的相对公允价值进行分摊，并将下列两项金额的差额计入当期损益：(1) 终止确认部分的账面价值；(2) 终止确认部分的对价，与原直接计入其他综合收益的公允价值变动累计额中对应终止确认部分的金额（涉及转移的金融资产为以公允价值计量且其变动计入其他综合收益的债务工具投资）之和。

4. 金融资产和金融负债的公允价值确定方法

公司采用在当前情况下适用并且有足够可利用数据和其他信息支持的估值技术确定相关金融资产和金融负债的公允价值。公司将估值技术使用的输入值分以下层级，并依次使用：

(1) 第一层次输入值是在计量日能够取得的相同资产或负债在活跃市场上未经调整的

报价；

(2) 第二层次输入值是除第一层次输入值外相关资产或负债直接或间接可观察的输入值，包括：活跃市场中类似资产或负债的报价；非活跃市场中相同或类似资产或负债的报价；除报价以外的其他可观察输入值，如在正常报价间隔期间可观察的利率和收益率曲线等；市场验证的输入值等；

(3) 第三层次输入值是相关资产或负债的不可观察输入值，包括不能直接观察或无法由可观察市场数据验证的利率、股票波动率、企业合并中承担的弃置义务的未来现金流量、使用自身数据作出的财务预测等。

5. 金融工具减值

公司以预期信用损失为基础，对以摊余成本计量的金融资产、以公允价值计量且其变动计入其他综合收益的债务工具投资、合同资产、租赁应收款、分类为以公允价值计量且其变动计入当期损益的金融负债以外的贷款承诺、不属于以公允价值计量且其变动计入当期损益的金融负债或不属于金融资产转移不符合终止确认条件或继续涉入被转移金融资产所形成的金融负债的财务担保合同进行减值处理并确认损失准备。

预期信用损失，是指以发生违约的风险为权重的金融工具信用损失的加权平均值。信用损失，是指公司按照原实际利率折现的、根据合同应收的所有合同现金流量与预期收取的所有现金流量之间的差额，即全部现金短缺的现值。其中，对于公司购买或源生的已发生信用减值的金融资产，按照该金融资产经信用调整的实际利率折现。

对于购买或源生的已发生信用减值的金融资产，公司在资产负债表日仅将自初始确认后整个存续期内预期信用损失的累计变动确认为损失准备。

除上述计量方法以外的金融资产，公司在每个资产负债表日评估其信用风险自初始确认后是否已经显著增加。如果信用风险自初始确认后已显著增加，公司按照整个存续期内预期信用损失的金额计量损失准备；如果信用风险自初始确认后未显著增加，公司按照该金融工具未来12个月内预期信用损失的金额计量损失准备。

公司利用可获得的合理且有依据的信息，包括前瞻性信息，通过比较金融工具在资产负债表日发生违约的风险与在初始确认日发生违约的风险，以确定金融工具的信用风险自初始确认后是否已显著增加。

于资产负债表日，若公司判断金融工具只具有较低的信用风险，则假定该金融工具的信用风险自初始确认后并未显著增加。

公司以单项金融工具或金融工具组合为基础评估预期信用风险和计量预期信用损失。当

以金融工具组合为基础时，公司以共同风险特征为依据，将金融工具划分为不同组合。

公司在每个资产负债表日重新计量预期信用损失，由此形成的损失准备的增加或转回金额，作为减值损失或利得计入当期损益。对于以摊余成本计量的金融资产，损失准备抵减该金融资产在资产负债表中列示的账面价值；对于以公允价值计量且其变动计入其他综合收益的债权投资，公司在其他综合收益中确认其损失准备，不抵减该金融资产的账面价值。

6. 金融资产和金融负债的抵销

金融资产和金融负债在资产负债表内分别列示，不相互抵销。但同时满足下列条件的，公司以相互抵销后的净额在资产负债表内列示：(1) 公司具有抵销已确认金额的法定权利，且该种法定权利是当前可执行的；(2) 公司计划以净额结算，或同时变现该金融资产和清偿该金融负债。

不满足终止确认条件的金融资产转移，公司不对已转移的金融资产和相关负债进行抵销。

(七) 应收款项预期信用损失的确认标准和计提方法

1. 按信用风险特征组合计提预期信用损失的应收款项

组合类别	确定组合的依据	计量预期信用损失的方法
应收银行承兑汇票	票据类型	参考历史信用损失经验，结合当前状况以及对未来经济状况的预测，通过违约风险敞口和整个存续期预期信用损失率，计算预期信用损失
应收商业承兑汇票		
应收财务公司承兑汇票		
应收账款——账龄组合	账龄	参考历史信用损失经验，结合当前状况以及对未来经济状况的预测，编制应收账款账龄与预期信用损失率对照表，计算预期信用损失
其他应收款——账龄组合	账龄	参考历史信用损失经验，结合当前状况以及对未来经济状况的预测，编制其他应收款账龄与预期信用损失率对照表，计算预期信用损失

2. 账龄组合的账龄与预期信用损失率对照表

账　龄	应收账款 预期信用损失率（%）	其他应收款 预期信用损失率（%）
1 年以内（含，下同）	5.00	5.00
1-2 年	15.00	15.00
2-3 年	30.00	30.00

账　龄	应收账款 预期信用损失率（%）	其他应收款 预期信用损失率（%）
3-4 年	100.00	30.00
4-5 年	100.00	30.00
5 年以上	100.00	30.00

（八）存货

1. 存货的分类

存货包括在日常活动中持有以备出售的产成品或商品、处在生产过程中的在产品、在生产过程或提供劳务过程中耗用的材料和物料等。

2. 发出存货的计价方法

发出存货采用月末一次加权平均法。

3. 存货的盘存制度

存货的盘存制度为永续盘存制。

4. 低值易耗品和包装物的摊销方法

(1) 低值易耗品

按照一次转销法进行摊销。

(2) 包装物

按照一次转销法进行摊销。

5. 存货跌价准备的确认标准和计提方法

资产负债表日，存货采用成本与可变现净值孰低计量，按照成本高于可变现净值的差额计提存货跌价准备。直接用于出售的存货，在正常生产经营过程中以该存货的估计售价减去估计的销售费用和相关税费后的金额确定其可变现净值；需要经过加工的存货，在正常生产经营过程中以所生产的产成品的估计售价减去至完工时估计将要发生的成本、估计的销售费用和相关税费后的金额确定其可变现净值；资产负债表日，同一项存货中一部分有合同价格约定、其他部分不存在合同价格的，分别确定其可变现净值，并与其对应的成本进行比较，分别确定存货跌价准备的计提或转回的金额。

（九）固定资产

1. 固定资产确认条件

固定资产是指为生产商品、提供劳务、出租或经营管理而持有的，使用年限超过一个会计年度的有形资产。固定资产在同时满足经济利益很可能流入、成本能够可靠计量时予以确

认。

2. 各类固定资产的折旧方法

类　别	折旧方法	折旧年限（年）	残值率（%）	年折旧率（%）
房屋及建筑物	年限平均法	20	5.00	4.75
机器设备	年限平均法	10	5.00	9.50
运输设备	年限平均法	5	5.00	19.00
电子设备	年限平均法	5	5.00	19.00
其他设备	年限平均法	5	5.00	19.00

（十）借款费用

1. 借款费用资本化的确认原则

公司发生的借款费用，可直接归属于符合资本化条件的资产的购建或者生产的，予以资本化，计入相关资产成本；其他借款费用，在发生时确认为费用，计入当期损益。

2. 借款费用资本化期间

(1) 当借款费用同时满足下列条件时，开始资本化：1) 资产支出已经发生；2) 借款费用已经发生；3) 为使资产达到预定可使用或可销售状态所必要的购建或者生产活动已经开始。

(2) 若符合资本化条件的资产在购建或者生产过程中发生非正常中断，并且中断时间连续超过 3 个月，暂停借款费用的资本化；中断期间发生的借款费用确认为当期费用，直至资产的购建或者生产活动重新开始。

(3) 当所购建或者生产符合资本化条件的资产达到预定可使用或可销售状态时，借款费用停止资本化。

3. 借款费用资本化率以及资本化金额

为购建或者生产符合资本化条件的资产而借入专门借款的，以专门借款当期实际发生的利息费用（包括按照实际利率法确定的折价或溢价的摊销），减去将尚未动用的借款资金存入银行取得的利息收入或进行暂时性投资取得的投资收益后的金额，确定应予资本化的利息金额；为购建或者生产符合资本化条件的资产占用了一般借款的，根据累计资产支出超过专门借款的资产支出加权平均数乘以占用一般借款的资本化率，计算确定一般借款应予资本化的利息金额。

（十一）无形资产

1. 无形资产包括土地使用权等，按成本进行初始计量。

2. 使用寿命有限的无形资产，在使用寿命内按照与该项无形资产有关的经济利益的预期实现方式系统合理地摊销，无法可靠确定预期实现方式的，采用直线法摊销。具体年限如下：

项　目	摊销年限（年）
土地使用权	50.00

3. 内部研究开发项目研究阶段的支出，于发生时计入当期损益。内部研究开发项目开发阶段的支出，同时满足下列条件的，确认为无形资产：(1) 完成该无形资产以使其能够使用或出售在技术上具有可行性；(2) 具有完成该无形资产并使用或出售的意图；(3) 无形资产产生经济利益的方式，包括能够证明运用该无形资产生产的产品存在市场或无形资产自身存在市场，无形资产将在内部使用的，能证明其有用性；(4) 有足够的技术、财务资源和其他资源支持，以完成该无形资产的开发，并有能力使用或出售该无形资产；(5) 归属于该无形资产开发阶段的支出能够可靠地计量。

(十二) 部分长期资产减值

对固定资产、在建工程、使用寿命有限的无形资产等长期资产，在资产负债表日有迹象表明发生减值的，估计其可收回金额。对因企业合并所形成的商誉和使用寿命不确定的无形资产，无论是否存在减值迹象，每年都进行减值测试。商誉结合与其相关的资产组或者资产组组合进行减值测试。

若上述长期资产的可收回金额低于其账面价值的，按其差额确认资产减值准备并计入当期损益。

(十三) 职工薪酬

1. 职工薪酬包括短期薪酬、离职后福利、辞退福利和其他长期职工福利。

2. 短期薪酬的会计处理方法

在职工为公司提供服务的会计期间，将实际发生的短期薪酬确认为负债，并计入当期损益或相关资产成本。

3. 离职后福利的会计处理方法

离职后福利分为设定提存计划和设定受益计划。

(1) 在职工为公司提供服务的会计期间，根据设定提存计划计算的应缴存金额确认为负债，并计入当期损益或相关资产成本。

(2) 对设定受益计划的会计处理通常包括下列步骤：

1) 根据预期累计福利单位法，采用无偏且相互一致的精算假设对有关人口统计变量和

财务变量等作出估计，计量设定受益计划所产生的义务，并确定相关义务的所属期间。同时，对设定受益计划所产生的义务予以折现，以确定设定受益计划义务的现值和当期服务成本；

2）设定受益计划存在资产的，将设定受益计划义务现值减去设定受益计划资产公允价值所形成的赤字或盈余确认为一项设定受益计划净负债或净资产。设定受益计划存在盈余的，以设定受益计划的盈余和资产上限两项的孰低者计量设定受益计划净资产；

3）期末，将设定受益计划产生的职工薪酬成本确认为服务成本、设定受益计划净负债或净资产的利息净额以及重新计量设定受益计划净负债或净资产所产生的变动等三部分，其中服务成本和设定受益计划净负债或净资产的利息净额计入当期损益或相关资产成本，重新计量设定受益计划净负债或净资产所产生的变动计入其他综合收益，并且在后续会计期间不允许转回至损益，但可以在权益范围内转移这些在其他综合收益确认的金额。

4. 辞退福利的会计处理方法

向职工提供的辞退福利，在下列两者孰早日确认辞退福利产生的职工薪酬负债，并计入当期损益：(1) 公司不能单方面撤回因解除劳动关系计划或裁减建议所提供的辞退福利时；(2) 公司确认与涉及支付辞退福利的重组相关的成本或费用时。

（十四）预计负债

1. 因对外提供担保、诉讼事项、产品质量保证、亏损合同等或有事项形成的义务成为公司承担的现时义务，履行该义务很可能导致经济利益流出公司，且该义务的金额能够可靠的计量时，公司将该项义务确认为预计负债。

2. 公司按照履行相关现时义务所需支出的最佳估计数对预计负债进行初始计量，并在资产负债表日对预计负债的账面价值进行复核。

（十五）收入

1. 收入确认原则

于合同开始日，公司对合同进行评估，识别合同所包含的各单项履约义务，并确定各单项履约义务是在某一时段内履行，还是在某一时点履行。

满足下列条件之一时，属于在某一时段内履行履约义务，否则，属于在某一时点履行履约义务：(1) 客户在公司履约的同时即取得并消耗公司履约所带来的经济利益；(2) 客户能够控制公司履约过程中在建商品；(3) 公司履约过程中所产出的商品具有不可替代用途，且公司在整个合同期间内有权就累计至今已完成的履约部分收取款项。

对于在某一时段内履行的履约义务，公司在该段时间内按照履约进度确认收入。履约进度不能合理确定时，已经发生的成本预计能够得到补偿的，按照已经发生的成本金额确认收

入，直到履约进度能够合理确定为止。对于在某一时点履行的履约义务，在客户取得相关商品或服务控制权时点确认收入。在判断客户是否已取得商品控制权时，公司考虑下列迹象：(1) 公司就该商品享有现时收款权利，即客户就该商品负有现时付款义务；(2) 公司已将该商品的法定所有权转移给客户，即客户已拥有该商品的法定所有权；(3) 公司已将该商品实物转移给客户，即客户已实物占有该商品；(4) 公司已将该商品所有权上的主要风险和报酬转移给客户，即客户已取得该商品所有权上的主要风险和报酬；(5) 客户已接受该商品；(6) 其他表明客户已取得商品控制权的迹象。

2. 收入计量原则

(1) 公司按照分摊至各单项履约义务的交易价格计量收入。交易价格是公司因向客户转让商品或服务而预期有权收取的对价金额，不包括代第三方收取的款项以及预期将退还给客户的款项。

(2) 合同中存在可变对价的，公司按照期望值或最可能发生金额确定可变对价的最佳估计数，但包含可变对价的交易价格，不超过在相关不确定性消除时累计已确认收入极可能不会发生重大转回的金额。

(3) 合同中存在重大融资成分的，公司按照假定客户在取得商品或服务控制权时即以现金支付的应付金额确定交易价格。该交易价格与合同对价之间的差额，在合同期间内采用实际利率法摊销。(4) 合同中包含两项或多项履约义务的，公司于合同开始日，按照各单项履约义务所承诺商品的单独售价的相对比例，将交易价格分摊至各单项履约义务。

(十六) 合同资产、合同负债

公司根据履行履约义务与客户付款之间的关系在资产负债表中列示合同资产或合同负债。公司将同一合同下的合同资产和合同负债相互抵销后以净额列示。

公司将拥有的、无条件（即，仅取决于时间流逝）向客户收取对价的权利作为应收款项列示，将已向客户转让商品而有权收取对价的权利（该权利取决于时间流逝之外的其他因素）作为合同资产列示。

公司将已收或应收客户对价而应向客户转让商品的义务作为合同负债列示。

(十七) 政府补助

1. 政府补助在同时满足下列条件时予以确认：(1) 公司能够满足政府补助所附的条件；(2) 公司能够收到政府补助。政府补助为货币性资产的，按照收到或应收的金额计量。政府补助为非货币性资产的，按照公允价值计量；公允价值不能可靠取得的，按照名义金额计量。

2. 与资产相关的政府补助判断依据及会计处理方法

政府文件规定用于购建或以其他方式形成长期资产的政府补助划分为与资产相关的政府补助。政府文件不明确的，以取得该补助必须具备的基本条件为基础进行判断，以购建或其他方式形成长期资产为基本条件的作为与资产相关的政府补助。与资产相关的政府补助，冲减相关资产的账面价值或确认为递延收益。与资产相关的政府补助确认为递延收益的，在相关资产使用寿命内按照合理、系统的方法分期计入损益。按照名义金额计量的政府补助，直接计入当期损益。相关资产在使用寿命结束前被出售、转让、报废或发生毁损的，将尚未分配的相关递延收益余额转入资产处置当期的损益。

3. 与收益相关的政府补助判断依据及会计处理方法

除与资产相关的政府补助之外的政府补助划分为与收益相关的政府补助。对于同时包含与资产相关部分和与收益相关部分的政府补助，难以区分与资产相关或与收益相关的，整体归类为与收益相关的政府补助。与收益相关的政府补助，用于补偿以后期间的相关成本费用或损失的，确认为递延收益，在确认相关成本费用或损失的期间，计入当期损益或冲减相关成本；用于补偿已发生的相关成本费用或损失的，直接计入当期损益或冲减相关成本。

4. 与公司日常经营活动相关的政府补助，按照经济业务实质，计入其他收益或冲减相关成本费用。与公司日常活动无关的政府补助，计入营业外收支。

（十八）安全生产费

公司按照财政部、应急部发布的《企业安全生产费用提取和使用管理办法》（财资〔2022〕136 号）的规定提取的安全生产费，计入相关产品的成本或当期损益，同时记入“专项储备”科目。使用提取的安全生产费时，属于费用性支出的，直接冲减专项储备。形成固定资产的，通过“在建工程”科目归集所发生的支出，待安全项目完工达到预定可使用状态时确认为固定资产；同时，按照形成固定资产的成本冲减专项储备，并确认相同金额的累计折旧，该固定资产在以后期间不再计提折旧。

四、税项

税　种	计税依据	税　率
增值税	以按税法规定计算的销售货物和应税劳务收入为基础计算销项税额，扣除当期允许抵扣的进项税额后，差额部分为应交增值税	13%
房产税	从价计征的，按房产原值一次减除 30%后余值的 1.2%计缴；从租计征的，按租金收入的 12%计缴	1.2%
城市维护建设税	实际缴纳的流转税税额	1%

税　种	计税依据	税　率
教育费附加	实际缴纳的流转税税额	3%
地方教育附加	实际缴纳的流转税税额	2%
企业所得税	应纳税所得额	25%

五、财务报表项目注释

(一) 资产负债表项目注释

1. 货币资金

项　目	期末数
银行存款	2,095,628.93
合　计	2,095,628.93

2. 应收票据

(1) 明细情况

种　类	期末数				
	账面余额		坏账准备		账面价值
	金额	比例（%）	金额	计提比例（%）	
按组合计提坏账准备	2,461,744.50	100.00			2,461,744.50
其中：银行承兑汇票	2,461,744.50	100.00			2,461,744.50
合　计	2,461,744.50	100.00			2,461,744.50

(2) 截止 2025 年 12 月 31 日，公司已背书或贴现且在资产负债表日尚未到期的应收票据：

种　类	已终止确认金额	未终止确认金额
银行承兑汇票		2,461,744.50

3. 预付款项

账　龄	期末数			
	账面余额	比例（%）	减值准备	账面价值
1 年以内	41,531.39	100.00		41,531.39
合　计	41,531.39	100.00		41,531.39

4. 其他应收款

(1) 明细情况

种　类	期末数				
	账面余额		坏账准备		账面价值
	金额	比例（%）	金额	计提比例（%）	
按组合计提坏账准备	11,582.88	100.00	579.14	5.00	11,003.74
合　计	11,582.88	100.00	579.14	5.00	11,003.74

(2) 采用组合计提坏账准备的其他应收款

组合名称	期末数		
	账面余额	坏账准备	计提比例（%）
账龄组合	11,582.88	579.14	5.00
其中：1 年以内	11,582.88	579.14	5.00
合　计	11,582.88	579.14	5.00

5. 存货

项　目	期末数		
	账面余额	跌价准备	账面价值
原材料	4,317,836.15	3,958,660.00	359,176.15
在产品	1,419,879.50	1,419,879.50	
库存商品	21,794.93	21,794.93	
合　计	5,759,510.58	5,400,334.43	359,176.15

6. 其他流动资产

项　目	期末数		
	账面余额	减值准备	账面价值
待抵扣进项税	293,385.00		293,385.00
合　计	293,385.00		293,385.00

7. 固定资产

(1) 明细情况

项　目	房屋及建筑物	通用设备	专用设备	运输工具	其他设备	合　计
账面原值						

项　目	房屋及建筑物	通用设备	专用设备	运输工具	其他设备	合　计
期初数	54,257,173.46	127,612,953.19	948,454.86	926,437.33	491,875.41	184,236,894.25
本期增加金额						
1）购置						
本期减少金额	665,608.38					665,608.38
1)处置或报废	665,608.38					665,608.38
期末数	53,591,565.08	127,612,953.19	948,454.86	926,437.33	491,875.41	183,571,285.87
累计折旧						
期初数	23,419,488.92	46,140,669.94	894,530.64	781,876.32	423,236.13	71,659,801.95
本期增加金额	2,055,389.39	1,809,086.29	6,501.48	12,032.72	2,940.76	3,885,950.64
1）计提	2,055,389.39	1,809,086.29	6,501.48	12,032.72	2,940.76	3,885,950.64
本期减少金额	413,647.89					413,647.89
1)处置或报废	413,647.89					413,647.89
期末数	25,061,230.42	47,949,756.23	901,032.12	793,909.04	426,176.89	75,132,104.70
减值准备						
期初数	5,921,887.84	64,035,502.54		88,696.23	46,157.44	70,092,244.05
本期增加金额						
1)计提						
本期减少金额						
1)处置或报废						
期末数	5,921,887.84	64,035,502.54		88,696.23	46,157.44	70,092,244.05
账面价值						
期末账面价值	22,608,446.82	15,627,694.42	47,422.74	43,832.06	19,541.08	38,346,937.12
期初账面价值	24,915,796.70	17,436,780.71	53,924.22	55,864.78	22,481.84	42,484,848.25

(2) 未办妥产权证书的固定资产的情况说明

项　目	账面价值	未办妥产权证书原因
7#车间主体、8#车间主体、9#车间烘干车间、8#车间离心机房等	7,567,091.07	暂无法办理
小　计	7,567,091.07	

8. 无形资产

项　目	土地使用权	软件	合　计
账面原值			
期初数	3,438,800.00	5,555.56	3,444,355.56
本期增加金额			
1）购置			
本期减少金额			
1）处置			
期末数	3,438,800.00	5,555.56	3,444,355.56
累计摊销			
期初数	802,386.43	5,555.56	807,941.99
本期增加金额	68,775.96		68,775.96
1）计提	68,775.96		68,775.96
本期减少金额			
1）处置			
期末数	871,162.39	5,555.56	876,717.95
减值准备			
期初数			
本期增加金额			
1）计提			
本期减少金额			
1）处置			
期末数			
账面价值			
期末账面价值	2,567,637.61		2,567,637.61
期初账面价值	2,636,413.57		2,636,413.57

9. 所有权或使用权受到限制的资产

项　目	期末账面余额	期末账面价值	受限原因

项　目	期末账面余额	期末账面价值	受限原因
应收票据	2,461,744.50	2,461,744.50	背书未终止确认
固定资产	16,310,570.13	6,164,974.06	为江苏亚邦染料股份有限公司的借款提供抵押
无形资产	3,438,800.00	2,567,637.61	为江苏亚邦染料股份有限公司的借款提供抵押
合　计	22,211,114.63	11,194,356.17	

10. 应付账款

项　目	期末数
应付经营项目款项	5,335,691.98
应付购建资产项目款项	3,873,173.10
应付费用项目款项	1,183,617.89
合　计	10,392,482.97

11. 合同负债

项　目	期末数
预收货款	26,899.64
合　计	26,899.64

12. 应付职工薪酬

(1) 明细情况

项　目	期初数	本期增加	本期减少	期末数
短期薪酬	531,604.09	2,226,181.03	2,300,755.45	457,029.67
离职后福利—设定提存计划		135,598.08	135,598.08	
辞退福利		10,000.00	10,000.00	
合　计	531,604.09	2,371,779.11	2,446,353.53	457,029.67

(2) 短期薪酬明细情况

项　目	期初数	本期增加	本期减少	期末数
工资、奖金、津贴和补贴	528,112.73	1,942,856.71	2,026,769.77	444,199.67
职工福利费		142,759.00	130,329.00	12,430.00

项　目	期初数	本期增加	本期减少	期末数
社会保险费		92,656.68	92,656.68	
其中：医疗保险费		75,452.40	75,452.40	
工伤保险费		16,015.80	16,015.80	
生育保险费		1,188.48	1,188.48	
住房公积金		46,200.00	46,200.00	
工会经费和职工教育经费	3,491.36	1,708.64	4,800.00	400.00
小　计	531,604.09	2,226,181.03	2,300,755.45	457,029.67

(3) 设定提存计划明细情况

项　目	期初数	本期增加	本期减少	期末数
基本养老保险		131,490.60	131,490.60	
失业保险费		4,107.48	4,107.48	
小　计		135,598.08	135,598.08	

13. 应交税费

项　目	期末数
代扣代缴个人所得税	5,721.92
房产税	54,601.43
土地使用税	64,404.00
合　计	124,727.35

14. 其他应付款

项　目	期末数
关联方往来款	91,000,000.00
预提环保费用	1,038,985.22
其他	61,679.00
合　计	92,100,664.22

15. 其他流动负债

项　目	期末数
待转销项税额	3,496.95
未终止确认的票据	2,461,744.50
合　计	2,465,241.45

16. 递延收益

(1) 明细情况

项　目	期末数
热回收氧化装置(RTO)资产相关补助	1,050,000.00
合　计	1,050,000.00

(2) 政府补助具体明细情况

项　目	期初数	本期新增补助金额	本期计入其他收益金额	本期计入营业外收入金额
与资产相关的政府补助	1,200,000.00		150,000.00	
小　计	1,200,000.00		150,000.00	

（续上表）

项　目	本期冲减成本费用金额	本期冲减资产金额	其他变动	期末数
与资产相关的政府补助				1,050,000.00
小　计				1,050,000.00

17. 实收资本/股本

投资者名称	期初数	本期增加	本期减少	期末数
江苏恒隆作物保护有限公司	20,000,000.00			20,000,000.00
合　计	20,000,000.00			20,000,000.00

18. 专项储备

项　目	期初数	本期增加	本期减少	期末数
安全生产费	6,184,652.99		36,589.77	6,148,063.22

项　目	期初数	本期增加	本期减少	期末数
合　计	6,184,652.99		36,589.77	6,148,063.22

19. 盈余公积

项　目	期初数	本期增加	本期减少	期末数
法定盈余公积	8,620,634.45			8,620,634.45
合　计	8,620,634.45			8,620,634.45

20. 未分配利润

项　目	本期数
调整前上期末未分配利润	-88,965,797.80
调整期初未分配利润合计数（调增＋，调减－）	
调整后期初未分配利润	-88,965,797.80
加：本期净利润	-6,242,900.73
减：提取法定盈余公积	
提取任意盈余公积	
期末未分配利润	-95,208,698.53

（二）利润表项目注释

1. 营业收入/营业成本

项　目	本期数	
	收入	成本
主营业务收入		3,535,649.68
其他业务收入	86,725.66	
合　计	86,725.66	3,535,649.68

2. 税金及附加

项　目	本期数
城市维护建设税	19,500.00
印花税	20.58

项　目	本期数
房产税	218,707.45
土地使用税	257,616.00
其他	1,310.70
合　计	497,154.73

3. 管理费用

项　目	本期数
职工薪酬	2,371,779.11
差旅费	10,356.92
行政办公费	340,599.46
业务招待费	38,975.00
折旧及无形资产摊销费	344,719.76
其他费用	81,745.65
合　计	3,188,175.90

4. 财务费用

项　目	本期数
利息费用	332,182.52
利息收入	-63.85
汇兑损益	113.00
手续费	3,979.66
合　计	336,211.33

5. 其他收益

项　目	本期数
与资产相关的政府补助	150,000.00
代扣个人所得税手续费返还	2,335.23
合　计	152,335.23

6. 投资收益

项　目	本期数
债务重组收益	1,287,549.60
合　计	1,287,549.60

7. 信用减值损失

项　目	本期数
坏账损失	-4.95
合　计	-4.95

8. 资产减值损失

项　目	本期数
存货跌价损失	24,523.00
合　计	24,523.00

9. 营业外收入

项　目	本期数
无需支付的应付账款	165,849.01
合　计	165,849.01

10. 营业外支出

项　目	本期数
非流动资产毁损报废损失	251,960.49
滞纳金	60,711.65
其他	16,380.00
合　计	329,052.14

11. 所得税费用

项　目	本期数

项　目	本期数
当期所得税费用	73,634.50
合　计	73,634.50

六、关联方关系及其交易

（一）关联方关系

关联方名称	与本公司的关系
江苏亚邦染料股份有限公司	母公司的控股股东

（二）关联方交易情况

1. 资金往来

关联方	期初余额	接受资金	归还资金	期末余额	本期利息
拆入资金					
江苏亚邦染料股份有限公司	63,283,858.91	33,154,141.09	5,438,000.00	91,000,000.00	0.00

2. 关联方应收应付款项

(1) 应收关联方款项

无

(2) 应付关联方款项

项目名称	关联方	期末数
其他应付款		
	江苏亚邦染料股份有限公司	91,000,000.00
小　计		91,000,000.00

七、承诺及或有事项

（一）重要承诺事项

截至资产负债表日，本公司不存在需要披露的重要承诺事项。

（二）或有事项

截至资产负债表日，本公司不存在需要披露的重要或有事项。

八、资产负债表日后事项

截至财务报表批准报出日，本公司不存在需要披露的资产负债表日后事项。

宁夏亚东化工有限公司

二〇二六年一月二十一日

仅供2026年天健江苏分所业务出具报告后附之用，他用无效。



编 号 320105000202007170003

统一社会信用代码

91320400078239716D （1/1）

营业执照

（副 本）

扫描二维码登录“国家企业信用信息公示系统”了解更多登记、备案、许可、监管信息。

名 称 天健会计师事务所（特殊普通合伙）江苏分所

类 型 特殊普通合伙企业分支机构

负 责 人 陈长元

经营范围 审计企业会计报表、出具审计报告；验证企业资本；出具验资报告；办理企业合并、分立、清算事宜中的审计业务，出具有关报告；基本建设年度决算审计；代理记账；会计咨询、税务咨询、管理咨询、会计培训；法律法规规定的其他业务。（依法须经批准的项目，经相关部门批准后方可开展经营活动）

成立日期 2013年09月12日

营业期限 2013年09月12日至******

营业场所 南京市建邺区江东中路215号11楼

登记机关

南京市建邺区市场监督管理局

2020年 07月 17日

国家企业信用信息公示系统网址：http://www.gsxt.gov.cn

市场主体应当于每年1月1日至6月30日通过国家企业信用信息公示系统报送公示年度报告。

国家市场监督管理总局监制

本复印件仅供宁夏亚东化工有限公司天健苏审〔2026〕2号报告后附之用，证明天健会计师事务所（特殊普通合伙）江苏分所合法经营，他用无效且不得擅自外传。



营业执照

（副 本）

编 号 32040066620241210006

统一社会信用代码

91320400784384603B （1/1）

扫描二维码登录“国家企业信用信息公示系统”了解更多登记、备案、许可、监管信息。



名 称 江苏亚邦染料股份有限公司

类 型 股份有限公司(上市)

法定代表人 卢建平

注册资本 57017万元整

成立日期 2006年02月24日

住 所 江苏省常州市武进区牛塘漕溪路9号11幢

经营范围 一般项目：染料销售；颜料销售；化工产品销售（不含许可类化工产品）；技术服务、技术开发、技术咨询、技术交流、技术转让、技术推广；包装材料及制品销售；仪器仪表销售；机械设备销售；机械设备研发；租赁服务（不含许可类租赁服务）；货物进出口；创业投资（限投资未上市企业）；以自有资金从事投资活动；信息技术咨询服务；企业总部管理（除依法须经批准的项目外，凭营业执照依法自主开展经营活动）
限分支机构经营：染料制造；颜料制造

登记机关



2024 年 12 月 10 日

国家企业信用信息公示系统网址： http://www.gsxt.gov.cn

市场主体应当于每年1月1日至6月30日通过
国家企业信用信息公示系统报送公示年度报告。

国家市场监督管理总局监制

统一社会信用代码
91640500554160153 7

营业执照

（副 本）(1-1)

扫描二维码登录'国家企业信用信息公示系统'了解更多登记、备案、许可、监管信息。

名　　称　宁夏亚东化工有限公司

类　　型　有限责任公司（非自然人投资或控股的法人独资）

法定代表人　许小初

经营范围　噻唑、2-氯-5-氯甲基噻唑、转位三酮、2-（2-甲基苯氧基甲基）苯甲醛甲酸甲酯、三嗪酮（3-巯-4-氨基-叔丁基-1，2-三嗪-5-酮，4-三嗪-5（4H）-酮）、硫代卡巴肼（硫卡巴脲）、氨基钠、二氯频呐酮、樟脑磺酸（别名：D-樟脑-10-磺酸、L-樟脑-10-磺酸、DL-樟脑-10-磺酸）、尿嘧啶（别名：2、4二羟基嘧啶）、医药中间体的生产、销售（以上经营范围均不包含危险化学品）、进出口贸易；（危险化学品使用范围：液氯、甲苯、哌啶、水合肼、盐酸、硫酸、石油醚、甲醇、丙酮、乙醚、二硫化碳、甲醇钠、三氯氧磷、丙酰氯、2-丁烯醛、一甲胺、醋酸酐、乙酸，有效期至2022年2月2日）。(依法须经批准的项目，经相关部门批准后方可开展经营活动)

注册资本　贰仟万圆整

成立日期　2010年06月02日

住　　所　中卫市沙坡头区美利工业园区北区

登记机关　中卫市市场监督管理局宁夏电石工业园区分局

2024 年 05 月 21 日

国家企业信用信息公示系统网址：http://www.gsxt.gov.cn

市场主体应当于每年1月1日 至 6月30日通过国家企业信用信息公示系统报送公示年度报告

国家市场监督管理总局监制

根据《中华人民共和国物权法》等法律法规，为保护不动产权利人合法权益，对不动产权利人申请登记的本证所列不动产权利，经审查核实，准予登记，颁发此证。

登记机构（章）

2018 年 8 月 17 日

中华人民共和国国土资源部监制

编号№ D 64000436533

宁（2018）中卫市 不动产权第 T0005246 号

权利人	宁夏亚东化工有限公司
共有情况	单独所有
坐落	中卫市沙坡头区中卫工业园区宁夏亚东化工有限公司办公楼101
不动产单元号	640502 102227 GB00105 F00010001
权利类型	国有建设用地使用权/房屋（构筑物）所有权
权利性质	出让/自建房
用途	工业用地/工业
面积	共用宗地面积128808.00㎡/房屋建筑面积1158.44㎡
使用期限	国有建设用地使用权2013-04-22起2063-04-22止
权利其他状况	房屋结构：混合结构 专有建筑面积：1138.94㎡，分摊建筑面积：19.5㎡ 房屋总层数：2，所在层数：1-2层 房屋竣工时间：2011-12-20

宗地图


单位：m.m²

宗地编号：

地籍图号：

权利人：宁夏亚东化工有限公司

宗地面积：128808.00

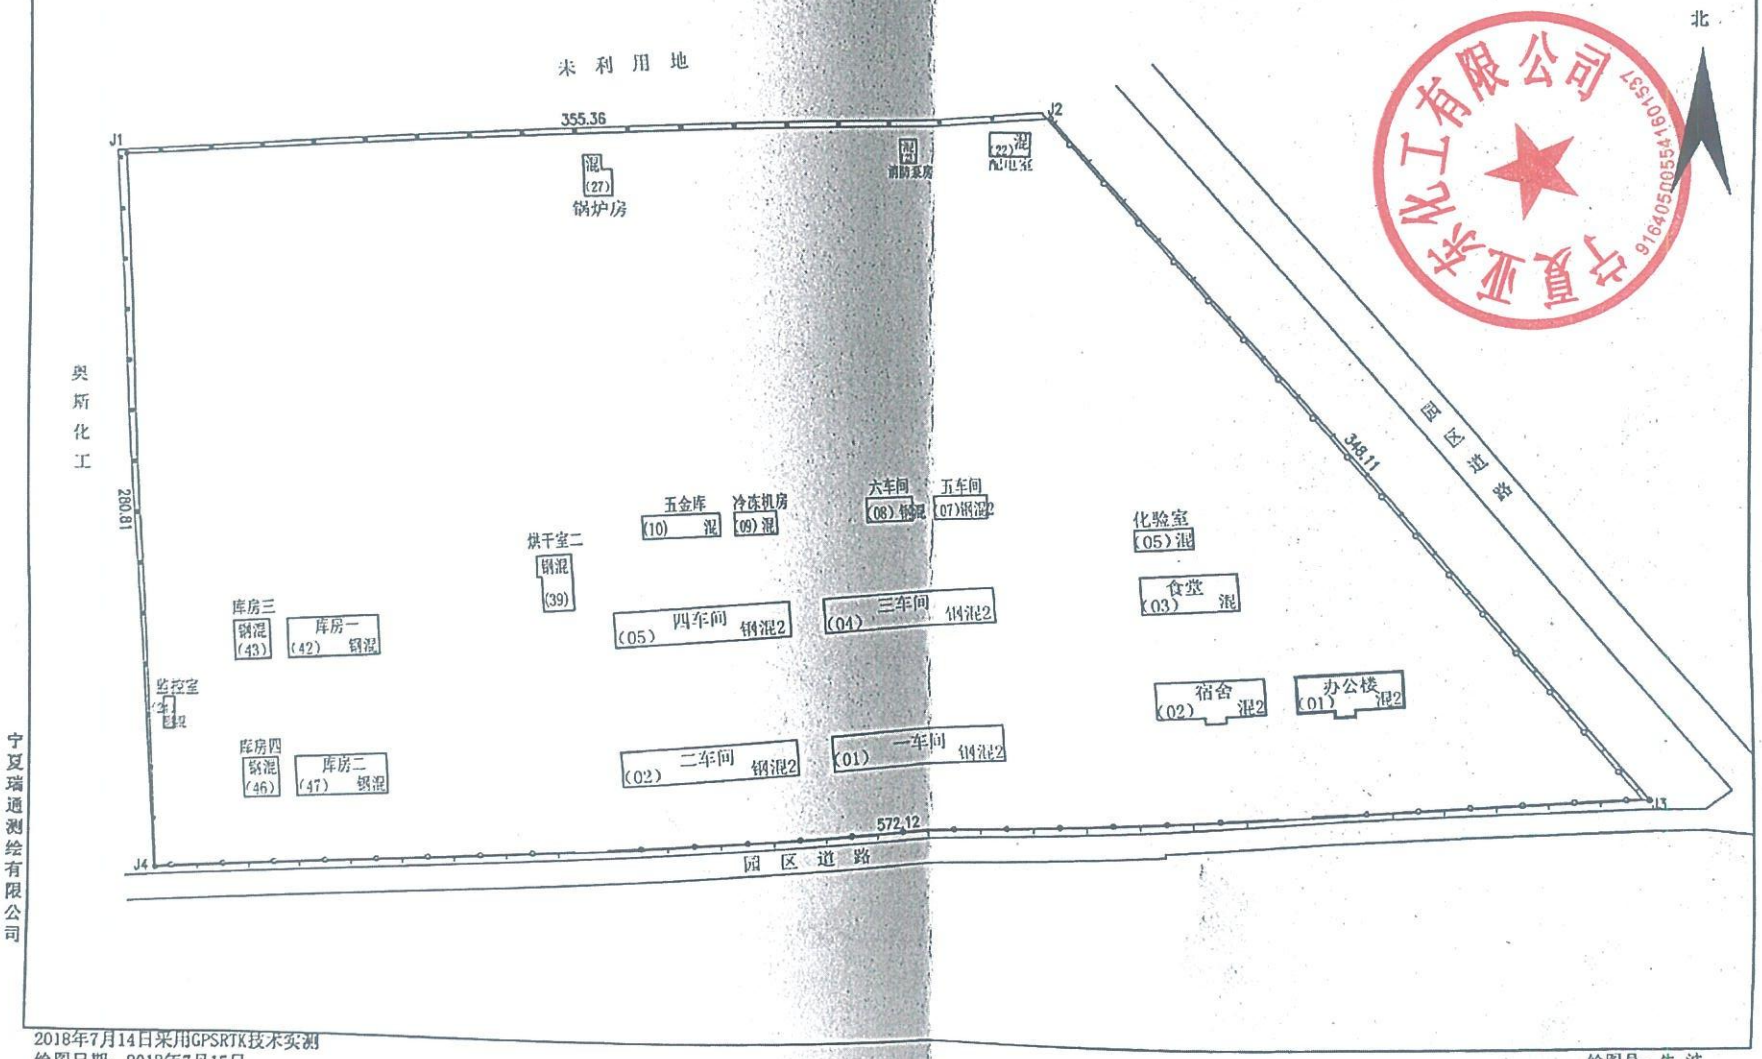

宁夏瑞通测绘有限公司

2018年7月14日采用GPSRTK技术实测

绘图日期：2018年7月15日

审核日期：2018年7月16日

1:2700

绘图员：牛 波

审核员：李 鲲

根据《中华人民共和国物权法》等法律法规，为保护不动产权利人合法权益，对不动产权利人申请登记的本证所列不动产权利，经审查核实，准予登记，颁发此证。

登记机构（章）

2018 年 8 月 17 日

中华人民共和国国土资源部监制

编号№ D 64000436522

宁（2018）中卫市 不动产权第 T0005266 号

权利人	宁夏亚东化工有限公司
共有情况	单独所有
坐落	中卫市沙坡头区中卫工业园区宁夏亚东化工有限公司宿舍楼102
不动产单元号	640502 102227 GB00105 F00020001
权利类型	国有建设用地使用权/房屋（构筑物）所有权
权利性质	出让/自建房
用途	工业用地/工业
面积	128808.00㎡/房屋建筑面积1148.69㎡
使用期限	国有建设用地使用权2013-04-22起2063-04-22 止
权利其他状况	房屋结构：混合结构 专有建筑面积：1130.02㎡，分摊建筑面积：18.67㎡ 房屋总层数：2，所在层数：1-2层 房屋竣工时间：2011-12-20

宗地图


单位：m.m²

宗地编号：

地籍图号：

权利人：宁夏亚东化工有限公司

宗地面积：128808.00

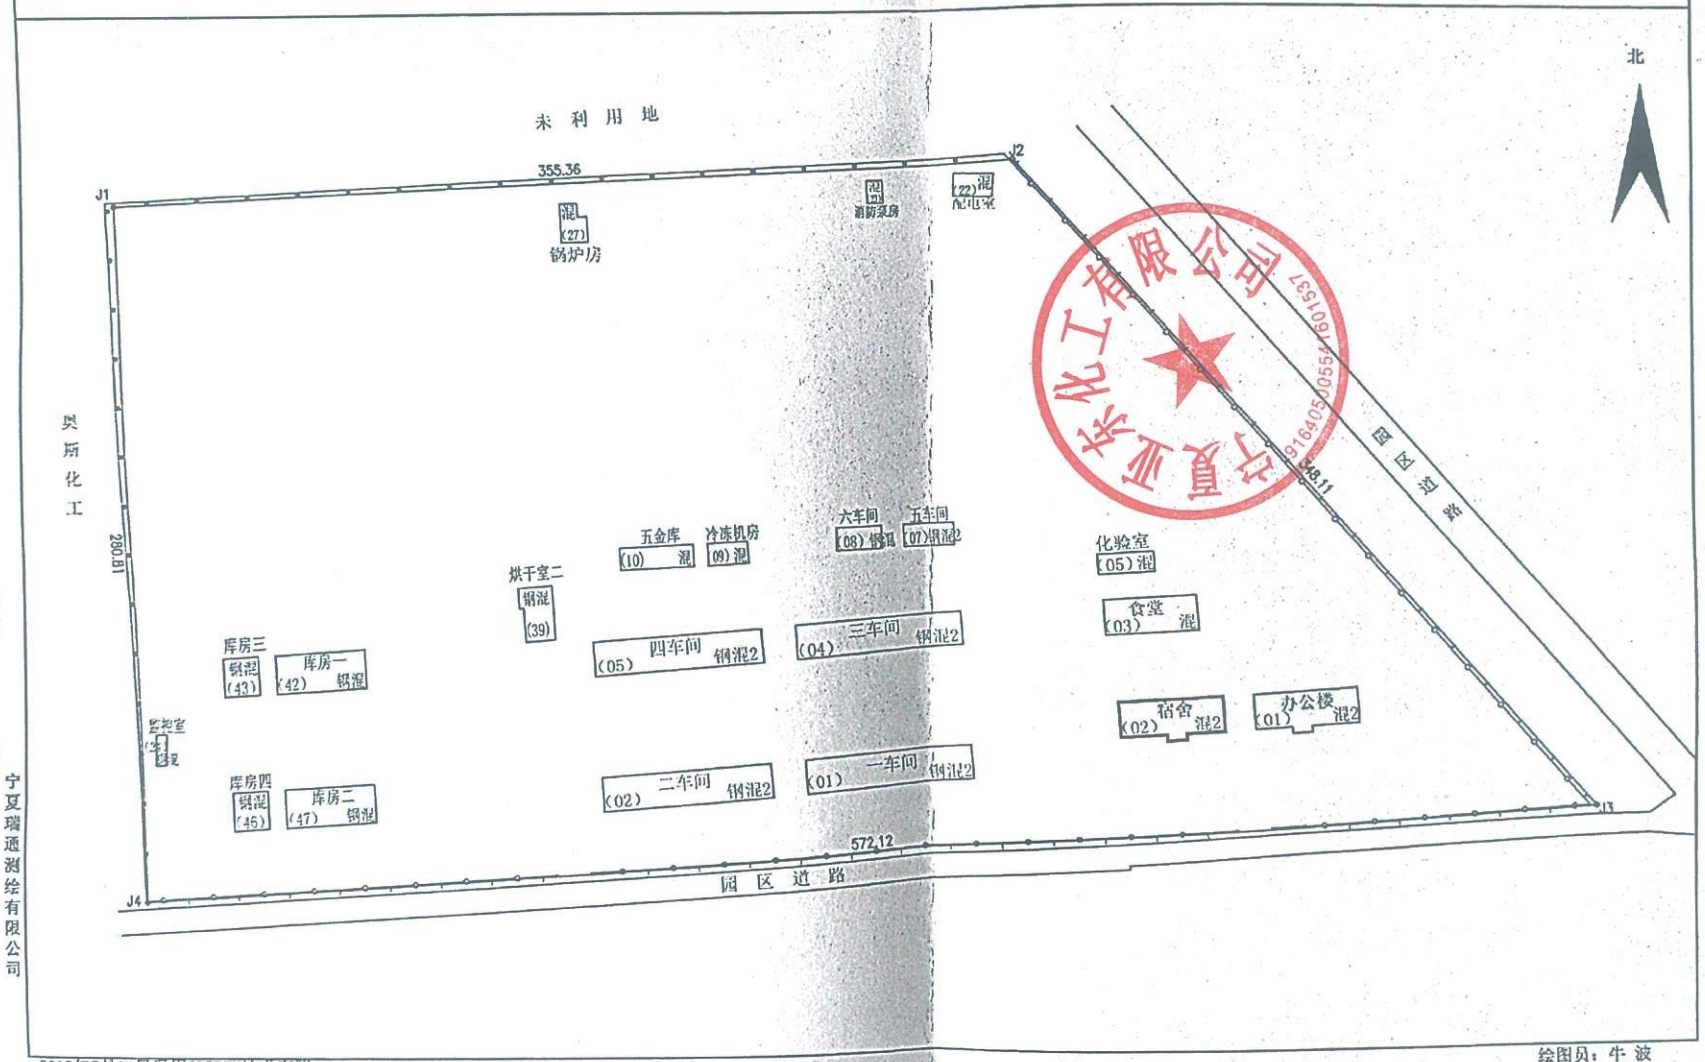

2018年7月14日采用GPSRTK技术实测

绘图日期：2018年7月15日

审核日期：2018年7月16日

1:2700

绘图员：牛 波

审核员：李 鲵

根据《中华人民共和国物权法》等法律法规，为保护不动产权利人合法权益，对不动产权利人申请登记的本证所列不动产权利，经审查核实，准予登记，颁发此证。



中华人民共和国国土资源部监制

编号№ D 64000436524

宁（2018）中卫市 不动产权第 T0005264 号

权利人	宁夏亚东化工有限公司
共有情况	单独所有
坐落	中卫市沙坡头区中卫工业园区宁夏亚东化工有限公司食堂103
不动产单元号	640502 102227 GB00105 F00030001
权利类型	国有建设用地使用权/房屋（构筑物）所有权
权利性质	出让/自建房
用途	工业用地/工业
面积	共用宗地面积128808.00㎡/房屋建筑面积517.29㎡
使用期限	国有建设用地使用权2013-04-22起2063-04-22 止
权利其他状况	房屋结构：混合结构 专有建筑面积：517.29㎡ 房屋总层数：1，所在层数：第1层 房屋竣工时间：2011-12-20

宗地图


单位：m.m²

宗地编号：

地籍图号：

权利人：宁夏亚东化工有限公司

宗地面积：128808.00

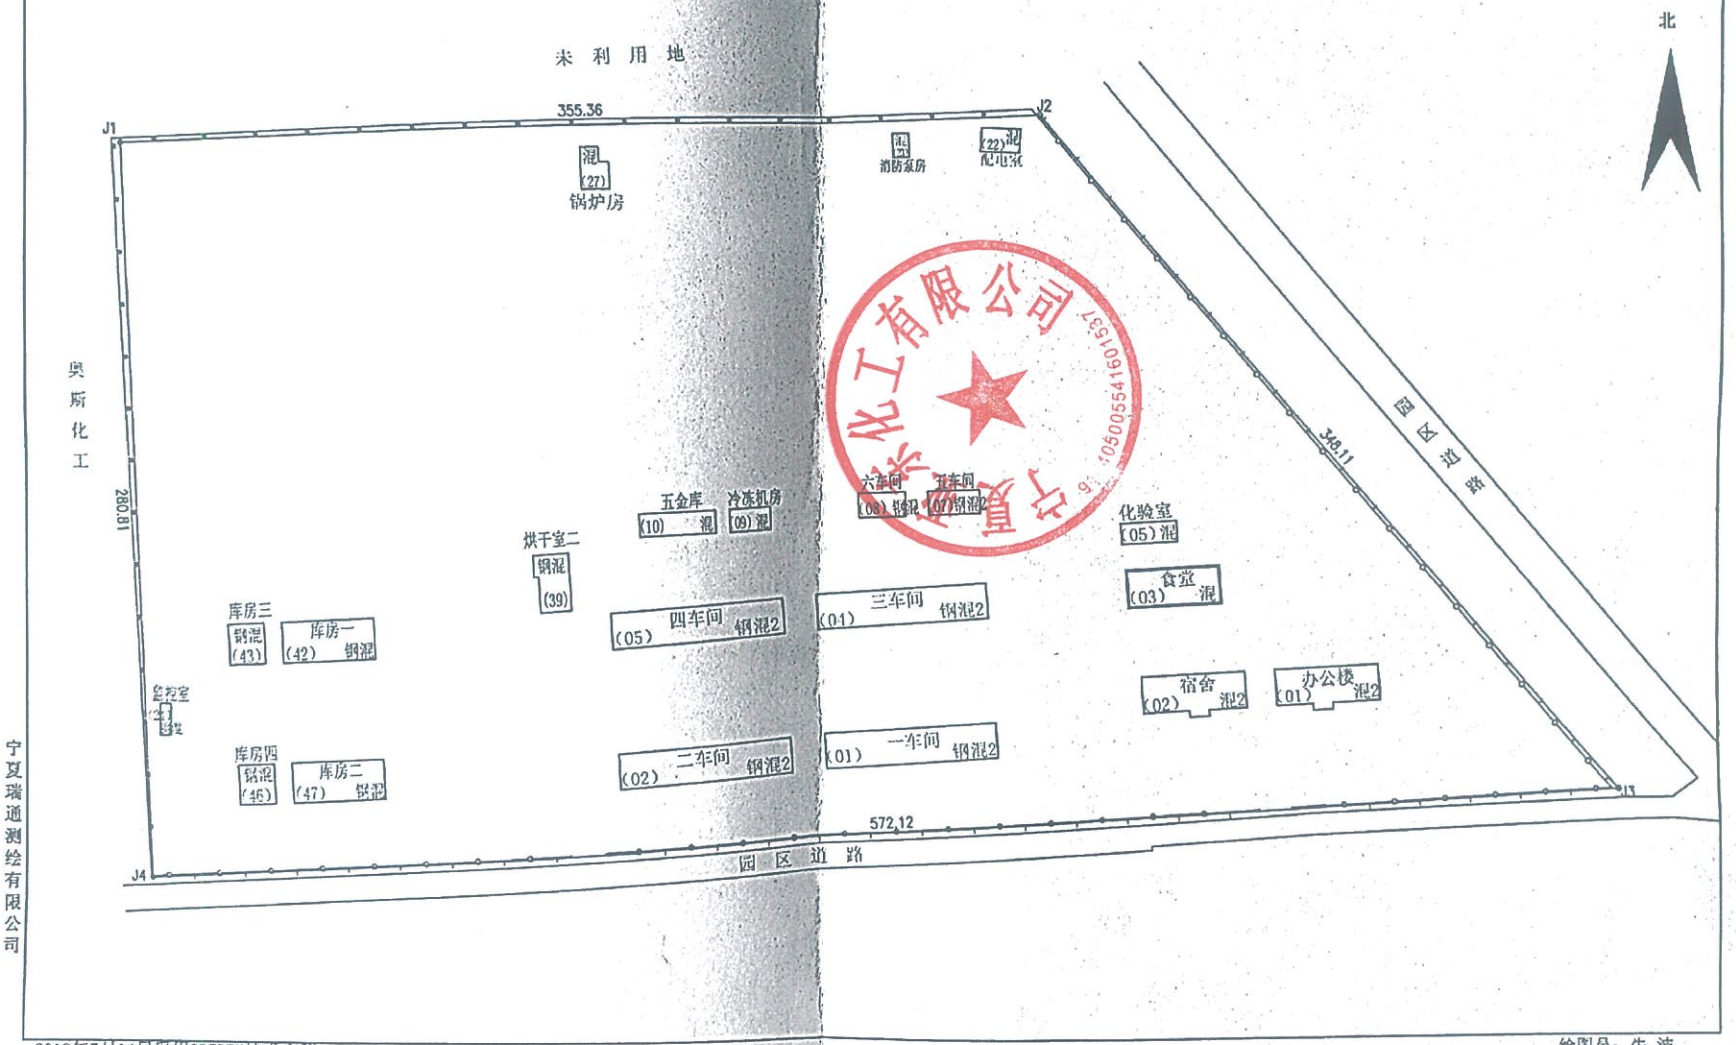

2018年7月14日采用GPSRTK技术实测
绘图日期：2018年7月15日
审核日期：2018年7月16日

1:2700

绘图员：牛 波
审核员：李 鲲

宁夏瑞通测绘有限公司

由 扫描全能王 扫描创建

根据《中华人民共和国物权法》等法律法规，为保护不动产权利人合法权益，对不动产权利人申请登记的本证所列不动产权利，经审查核实，准予登记，颁发此证。

登记机构（章）

2018年8月17日

中华人民共和国国土资源部监制

编号№ D 6400043653 8

宁（2018）中卫市 不动产权第 T0005252 号

权利人	宁夏亚东化工有限公司
共有情况	单独所有
坐落	中卫市沙坡头区中卫工业园区宁夏亚东化工有限公司化验室105
不动产单元号	640502 102227 GB00105 F00050001
权利类型	国有建设用地使用权/房屋（构筑物）所有权
权利性质	出让/自建房
用途	工业用地/工业
面积	共用宗地面积128808.00㎡/房屋建筑面积176.99㎡
使用期限	国有建设用地使用权2013-04-22起2063-04-22 止
权利其他状况	房屋结构：混合结构 专有建筑面积：176.99㎡ 房屋总层数：1，所在层数：第1层 房屋竣工时间：2011-12-20

宁夏亚东化工有限公司 91640500554160153?

宗地图


单位：m.m²

宗地编号：

地籍图号：

权利人：宁夏亚东化工有限公司

宗地面积：128808.00

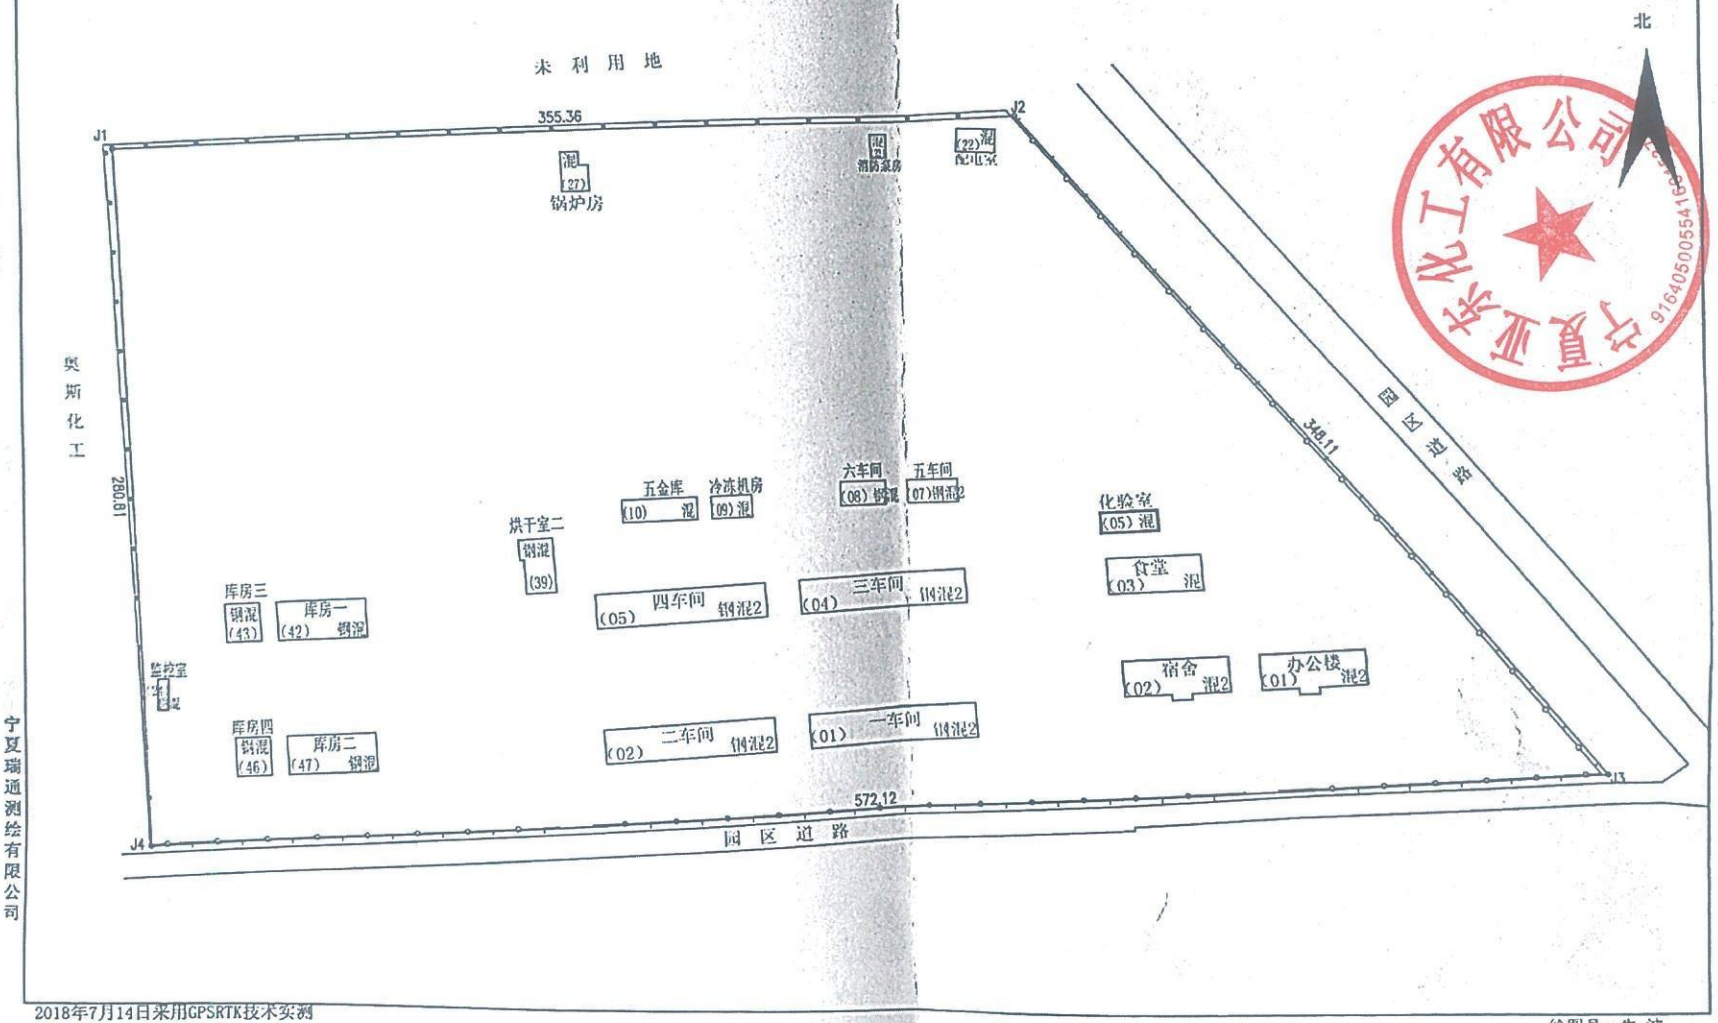

宁夏瑞通测绘有限公司

2018年7月14日采用GPSRTK技术实测

绘图日期：2018年7月15日

审核日期：2018年7月16日

1:2700

绘图员：牛 波

审核员：李 鲲

根据《中华人民共和国物权法》等法律法规，为保护不动产权利人合法权益，对不动产权利人申请登记的本证所列不动产权利，经审查核实，准予登记，颁发此证。

登记机构（章）

2018 年 8 月 15 日

不动产登记专用章

中华人民共和国国土资源部监制

编号№ D 64000436543

宁（2018）中卫市 不动产权第 T0005247 号

权利人	宁夏亚东化工有限公司
共有情况	单独所有
坐落	中卫市沙坡头区中卫工业园区宁夏亚东化工有限公司一车间101
不动产单元号	640502 102227 GB00105 F01010001
权利类型	国有建设用地使用权/房屋（构筑物）所有权
权利性质	出让/自建房
用途	工业用地/工业
面积	128808.00㎡/房屋建筑面积983.48㎡
使用期限	国有建设用地使用权2013-04-22起2063-04-22 止
权利其他状况	房屋结构：钢和钢筋混凝土结构 专有建筑面积：983.48㎡ 房屋总层数：2，所在层数：1-2层 房屋竣工时间：2011-12-20

宗地图


单位：m.m²

宗地编号：

地籍图号：

权利人：宁夏亚东化工有限公司

宗地面积：128808.00

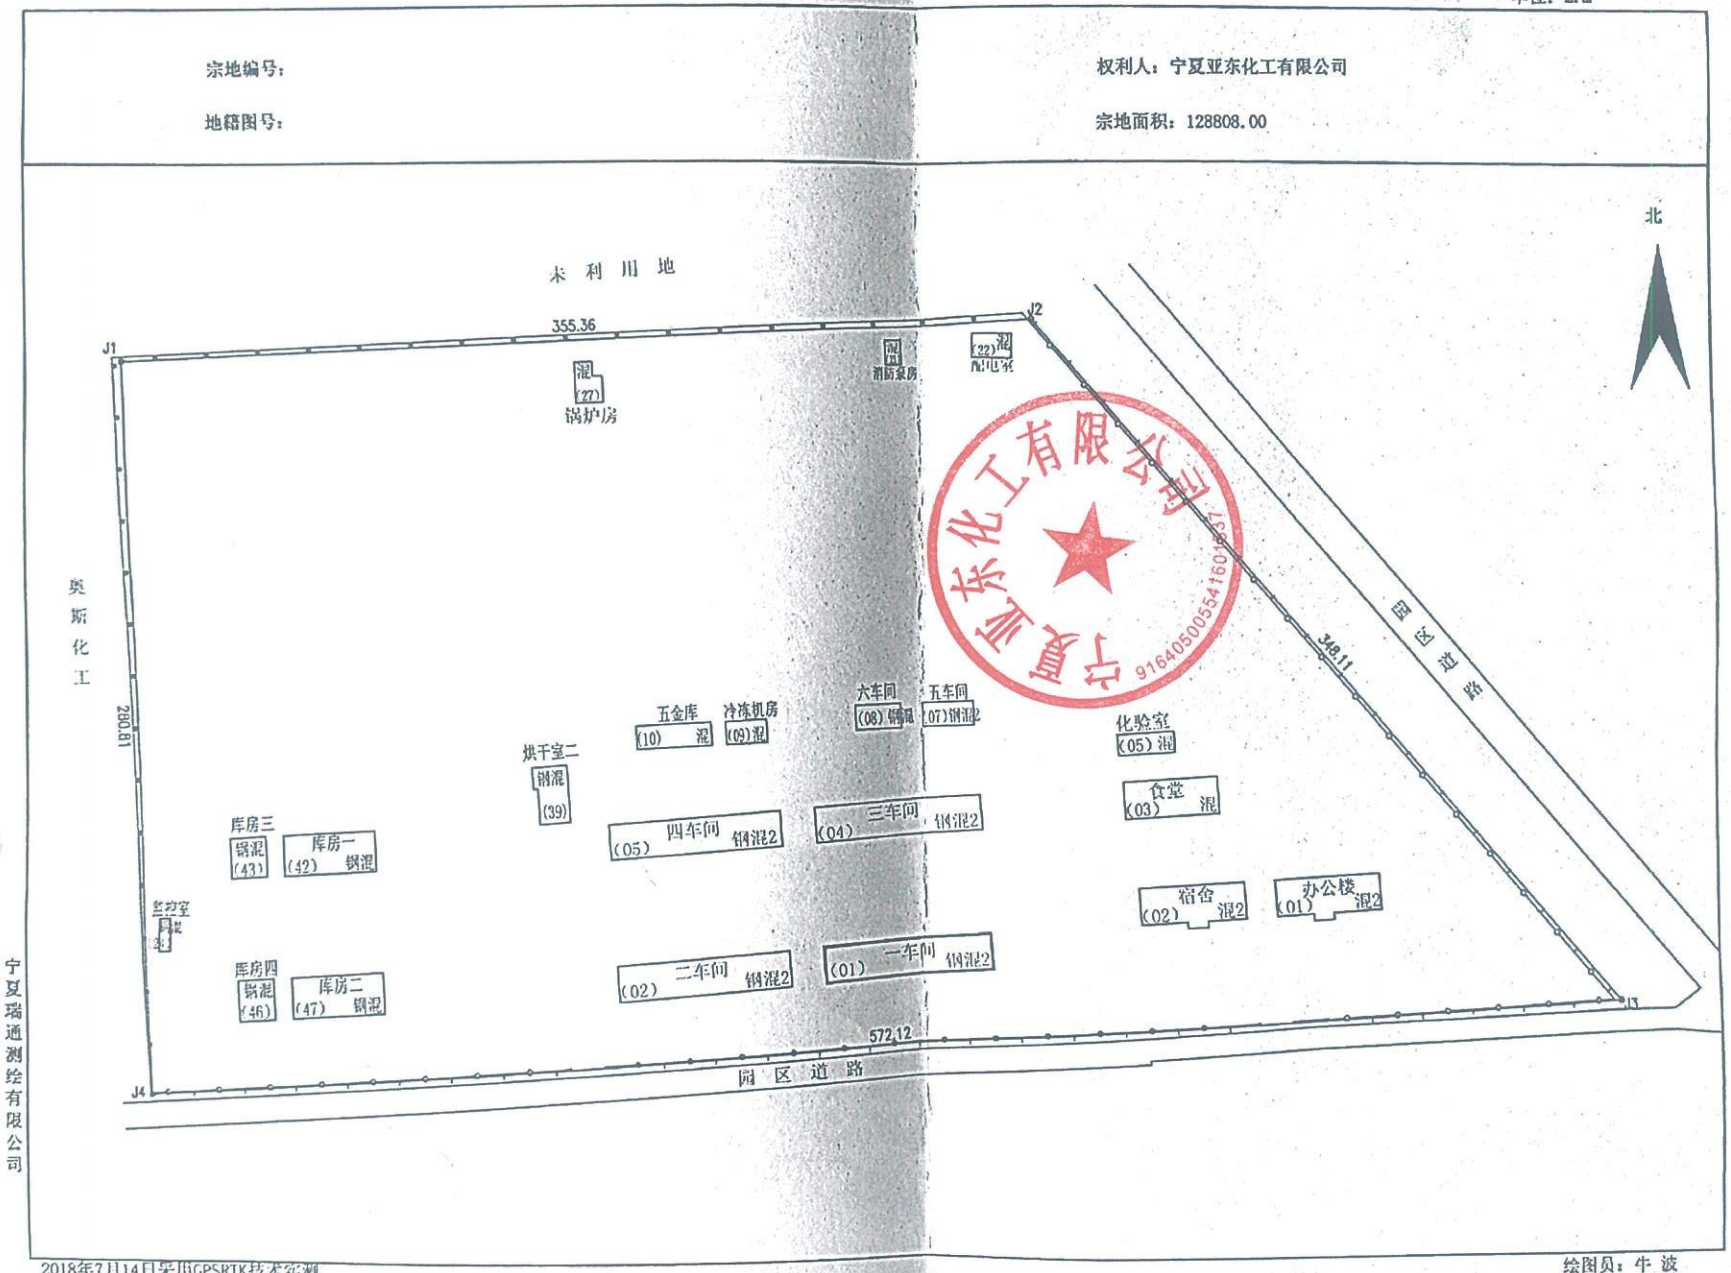

宁夏瑞通测绘有限公司

2018年7月14日采用GPSRTK技术实测

绘图日期：2018年7月15日

审核日期：2018年7月16日

1:2700

绘图员：牛 波

审核员：李 鲲

根据《中华人民共和国物权法》等法律法规，为保护不动产权利人合法权益，对不动产权利人申请登记的本证所列不动产权利，经审查核实，准予登记，颁发此证。

登记机构（章）

2018 年 月 日

中华人民共和国国土资源部监制

编号№ D 64000436542

宁（2018）中卫市不动产权第 T0005249 号

权利人	宁夏亚东化工有限公司
共有情况	单独所有
坐落	中卫市沙坡头区中卫工业园区宁夏亚东化工有限公司二车间102
不动产单元号	640502 102227 GB00105 F01020001
权利类型	国有建设用地使用权/房屋（构筑物）所有权
权利性质	出让/自建房
用途	工业用地/工业
面积	128808.00㎡/房屋建筑面积983.48㎡
使用期限	国有建设用地使用权2013-04-22起2063-04-22 止
权利其他状况	房屋结构：钢和钢筋混凝土结构 专有建筑面积：983.48㎡ 房屋总层数：2，所在层数：1-2层 房屋竣工时间：2011-12-20

宁夏亚东化工有限公司 91640500554160153?

宗地图


单位：m.m²

宗地编号：

地籍图号：

权利人：宁夏亚东化工有限公司

宗地面积：128808.00

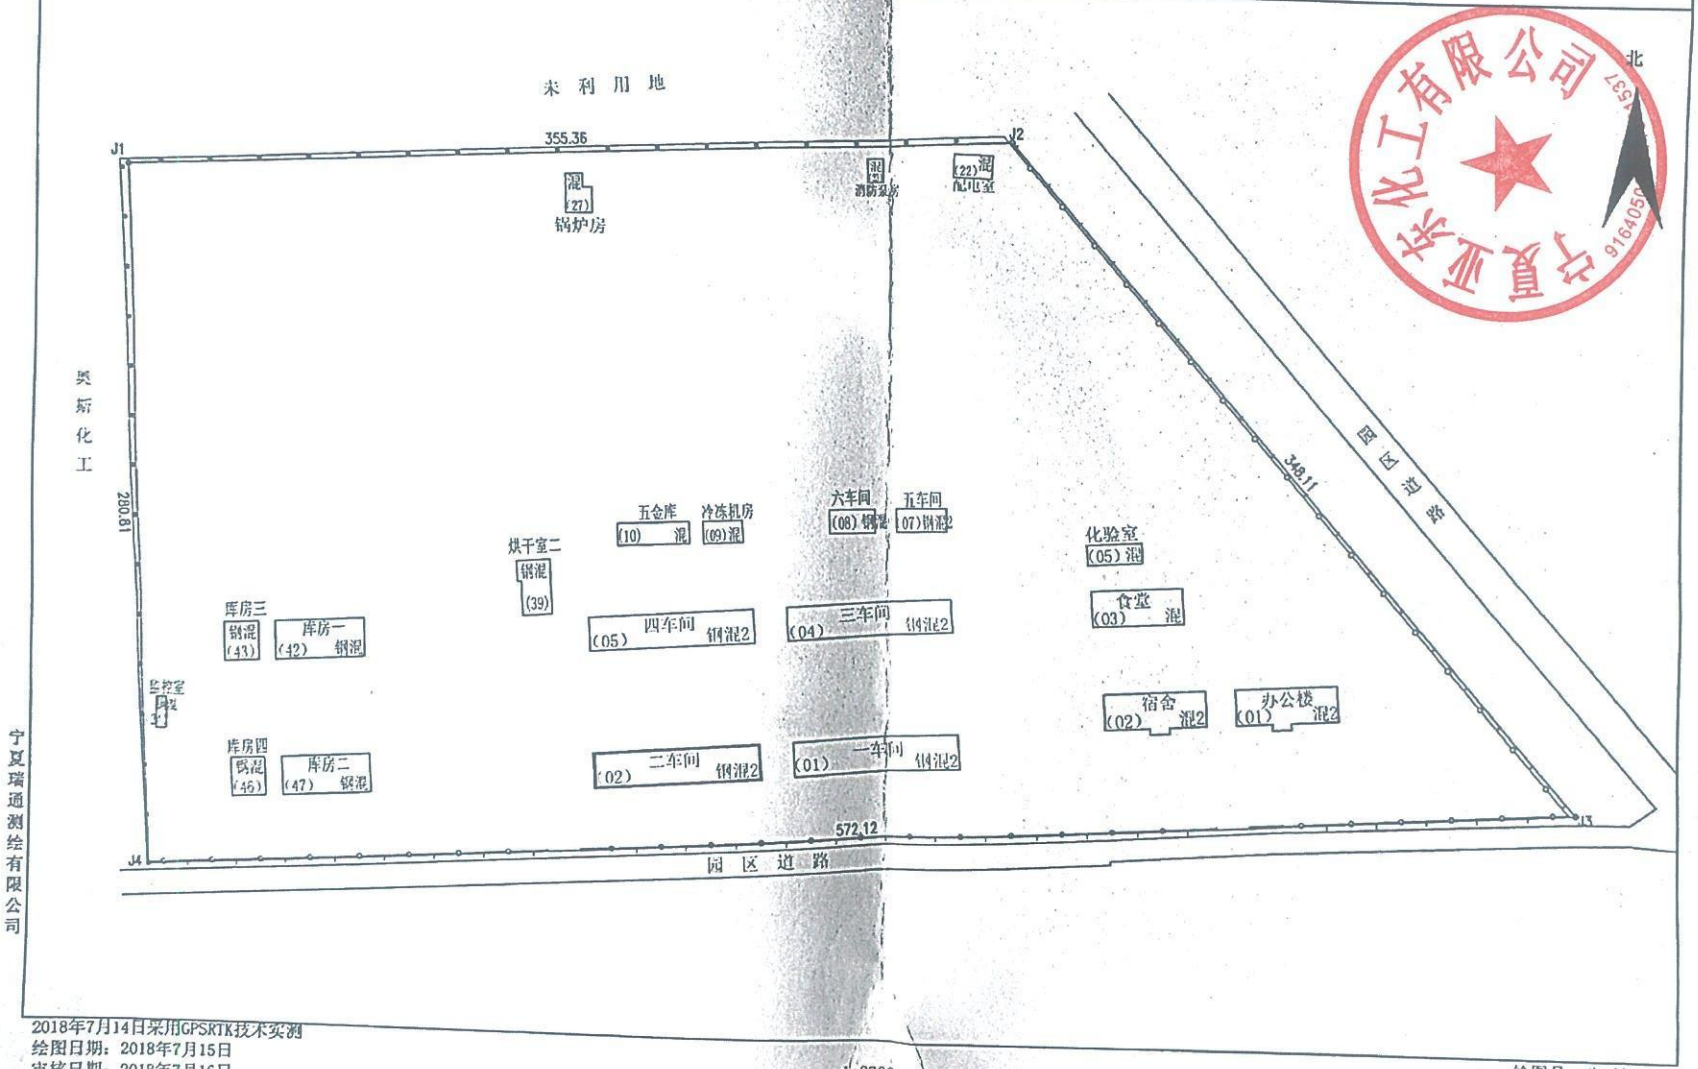

宁夏瑞通测绘有限公司

2018年7月14日采用GPSRTK技术实测

绘图日期：2018年7月15日

审核日期：2018年7月16日

1:2700

绘图员：牛波

审核员：李鲲

根据《中华人民共和国物权法》等法律法规，为保护不动产权利人合法权益，对不动产权利人申请登记的本证所列不动产权利，经审查核实，准予登记，颁发此证。



中华人民共和国国土资源部监制

编号№ D 64000436523

宁（2018）中卫市 不动产权第 T0005265 号

权利人	宁夏亚东化工有限公司
共有情况	单独所有
坐落	中卫市沙坡头区中卫工业园区宁夏亚东化工有限公司三车间104
不动产单元号	640502 102227 GB00105 F00040001
权利类型	国有建设用地使用权/房屋（构筑物）所有权
权利性质	出让/自建房
用途	工业用地/工业
面积	共用宗地面积128808.00㎡/房屋建筑面积983.48㎡
使用期限	国有建设用地使用权2013-04-22起2063-04-22 止
权利其他状况	房屋结构：钢和钢筋混凝土结构 专有建筑面积：983.48㎡ 房屋总层数：2，所在层数：1-2层 房屋竣工时间：2011-12-20

宗地图


单位：m.m²

宗地编号：

地籍图号：

权利人：宁夏亚东化工有限公司

宗地面积：128808.00

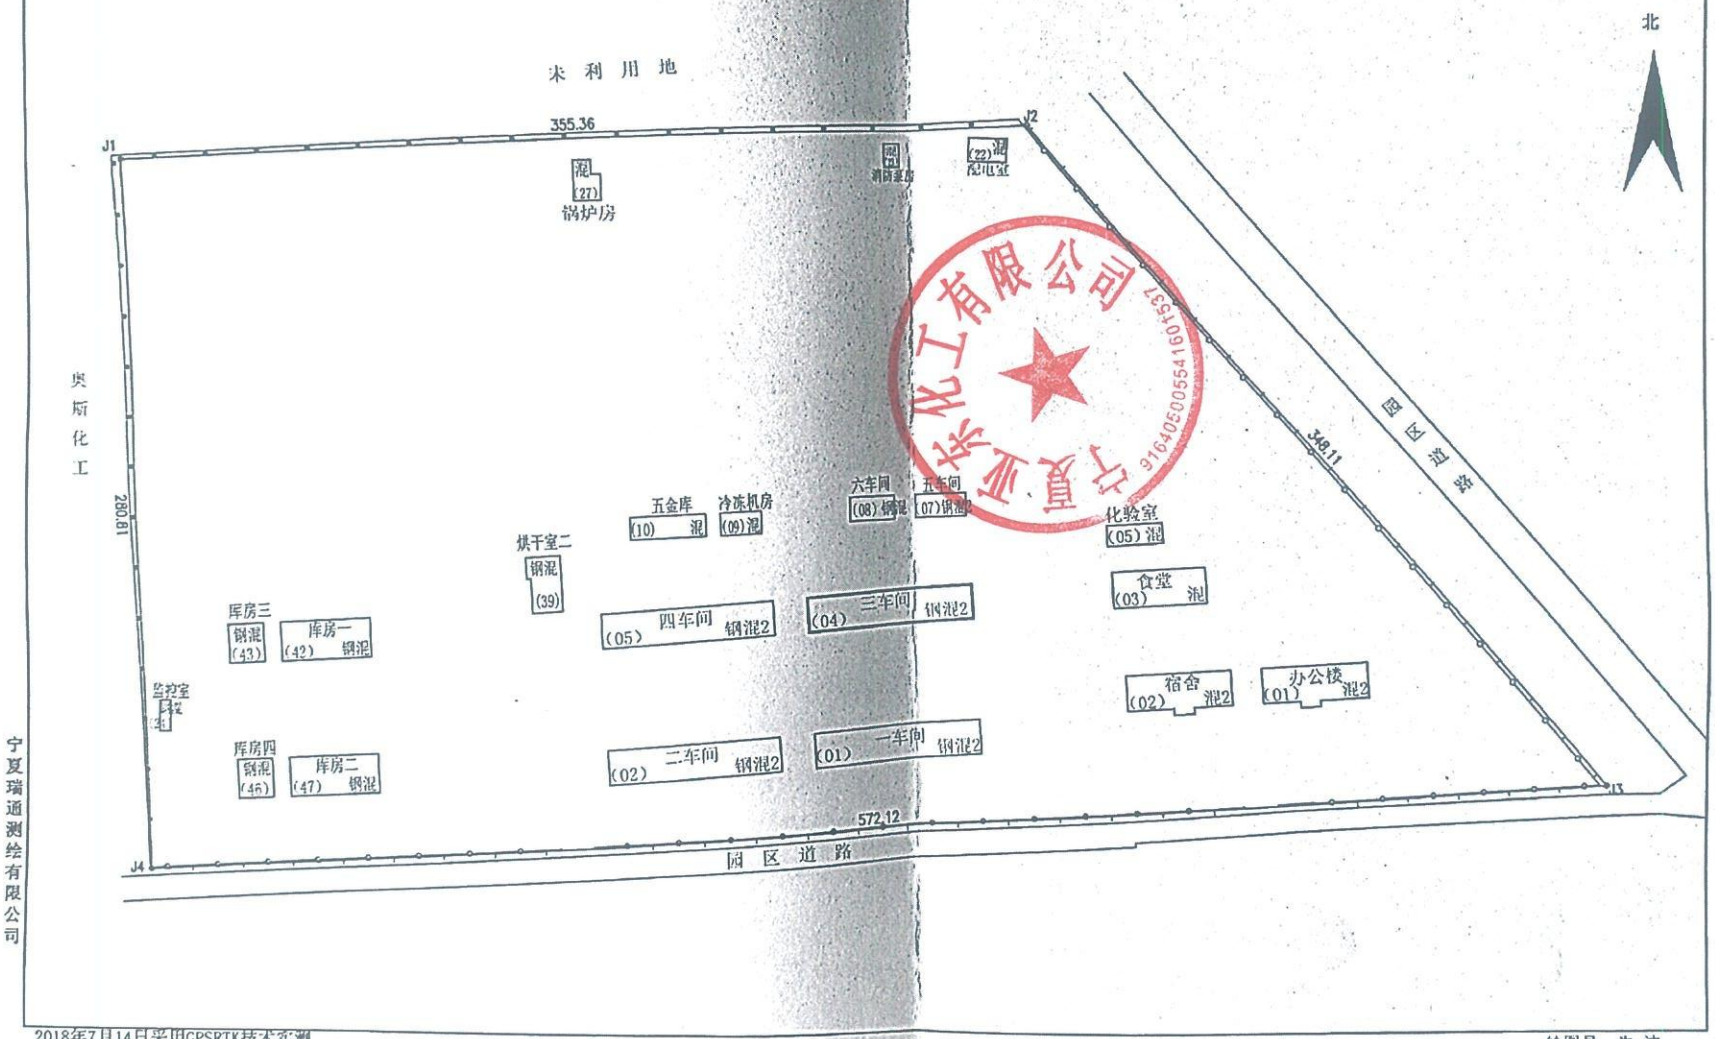

2018年7月14日采用GPSRTK技术实测

绘图日期：2018年7月15日

审核日期：2018年7月16日

1:2700

绘图员：牛 波

审核员：李 鲲

根据《中华人民共和国物权法》等法律法规，为保护不动产权利人合法权益，对不动产权利人申请登记的本证所列不动产权利，经审查核实，准予登记，颁发此证。



中华人民共和国国土资源部监制

编号№ D 64000436531

宁（2018）中卫市 不动产权第 T0005255 号

权利人	宁夏亚东化工有限公司
共有情况	单独所有
坐落	中卫市沙坡头区中卫工业园区宁夏亚东化工有限公司四车间105
不动产单元号	640502 102227 GB00105 F01050001
权利类型	国有建设用地使用权/房屋（构筑物）所有权
权利性质	出让/自建房
用途	工业用地/工业
面积	共用宗地面积128808.00㎡/房屋建筑面积987.12㎡
使用期限	国有建设用地使用权2013-04-22起2063-04-22 止
权利其他状况	房屋结构：钢和钢筋混凝土结构 专有建筑面积：987.12㎡ 房屋总层数：2，所在层数：1-2层 房屋竣工时间：2011-12-20

宗地图


单位：m.m²

宗地编号：

地籍图号：

权利人：宁夏亚东化工有限公司

宗地面积：128808.00

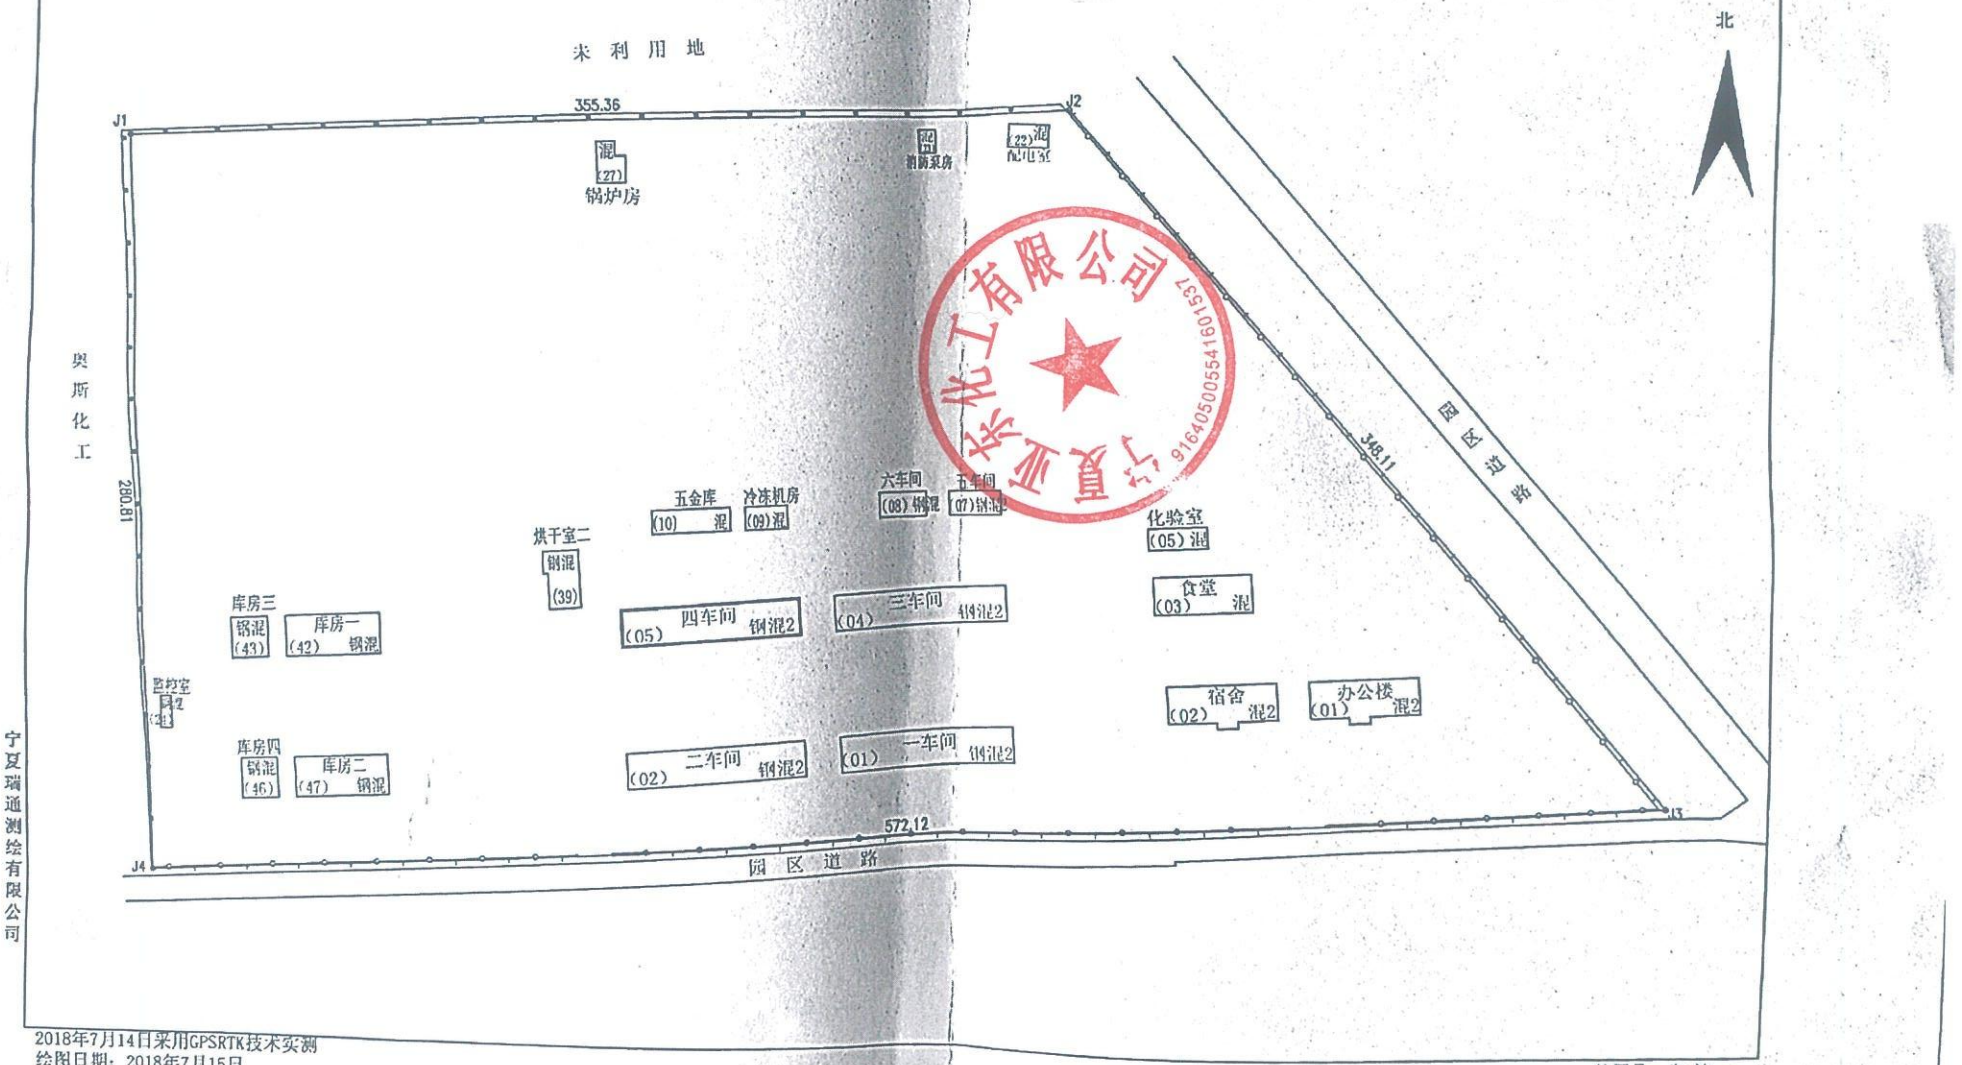

2018年7月14日采用GPSRTK技术实测

绘图日期：2018年7月15日

审核日期：2018年7月16日

1:2700

绘图员：牛 波

审核员：李 鲲

宁夏瑞通测绘有限公司

根据《中华人民共和国物权法》等法律法规，为保护不动产权利人合法权益，对不动产权利人申请登记的本证所列不动产权利，经审查核实，准予登记，颁发此证。

登记机构（章）

2018 年 7 月 17 日

中华人民共和国国土资源部监制

编号№ D 64000436529

宁（2018）中卫市 不动产权第 T0005257 号

权利人	宁夏亚东化工有限公司
共有情况	单独所有
坐落	中卫市沙坡头区中卫工业园区宁夏亚东化工有限公司五车间107
不动产单元号	640502 102227 GB00105 F00070001
权利类型	国有建设用地使用权/房屋（构筑物）所有权
权利性质	出让/自建房
用途	工业用地/工业
面积	共用宗地面积128808.00㎡/房屋建筑面积251.98㎡
使用期限	国有建设用地使用权2013-04-22起2063-04-22 止
权利其他状况	房屋结构：钢和钢筋混凝土结构 专有建筑面积：251.98㎡ 房屋总层数：2，所在层数：1-2层 房屋竣工时间：2011-12-20

宗地图


单位：m.m²

宗地编号：

地籍图号：

权利人：宁夏亚东化工有限公司

宗地面积：128808.00

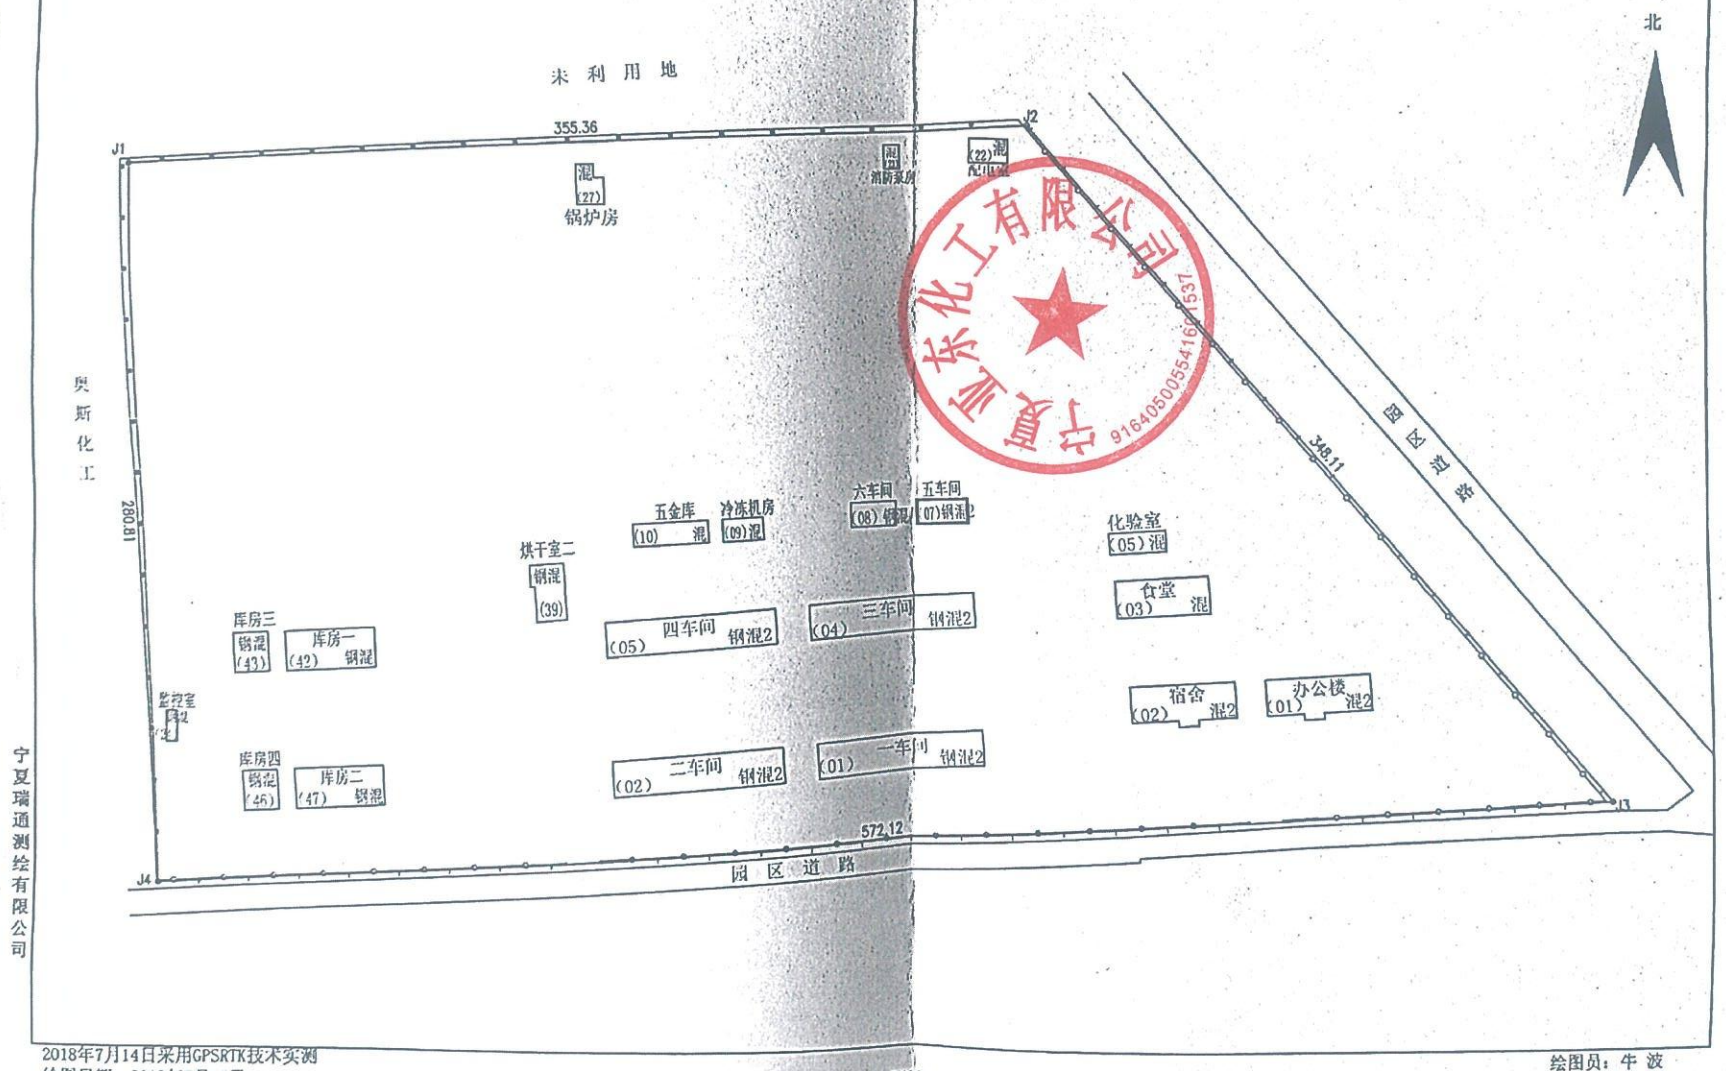

宁夏瑞通测绘有限公司

2018年7月14日采用GPSRTK技术实测
绘图日期：2018年7月15日
审核日期：2018年7月16日

1:2700

绘图员：牛波
审核员：李鲵

根据《中华人民共和国物权法》等法律法规，为保护不动产权利人合法权益，对不动产权利人申请登记的本证所列不动产权利，经审查核实，准予登记，颁发此证。

登记机构（章）

2018年8月17日

中华人民共和国国土资源部监制

编号NO D 64000436541

宁（ 2018 ） 中卫市 不动产权第 T0005250 号

权 利 人	宁夏亚东化工有限公司
共有情况	单独所有
坐 落	中卫市沙坡头区中卫工业园区宁夏亚东化工有限公司六车间108
不动产单元号	640502 102227 GB00105 F00080001
权利类型	国有建设用地使用权/房屋（构筑物）所有权
权利性质	出让/自建房
用 途	工业用地/工业
面 积	共用宗地面积128808.00㎡/房屋建筑面积173.66㎡
使用期限	国有建设用地使用权2013-04-22起2063-04-22 止
权利其他状况	房屋结构：钢和钢筋混凝土结构 专有建筑面积：173.66㎡ 房屋总层数：1，所在层数：第1层 房屋竣工时间：2011-12-20

宗地图


宗地编号：

地籍图号：

单位：m.m²

权利人：宁夏亚东化工有限公司

宗地面积：128808.00

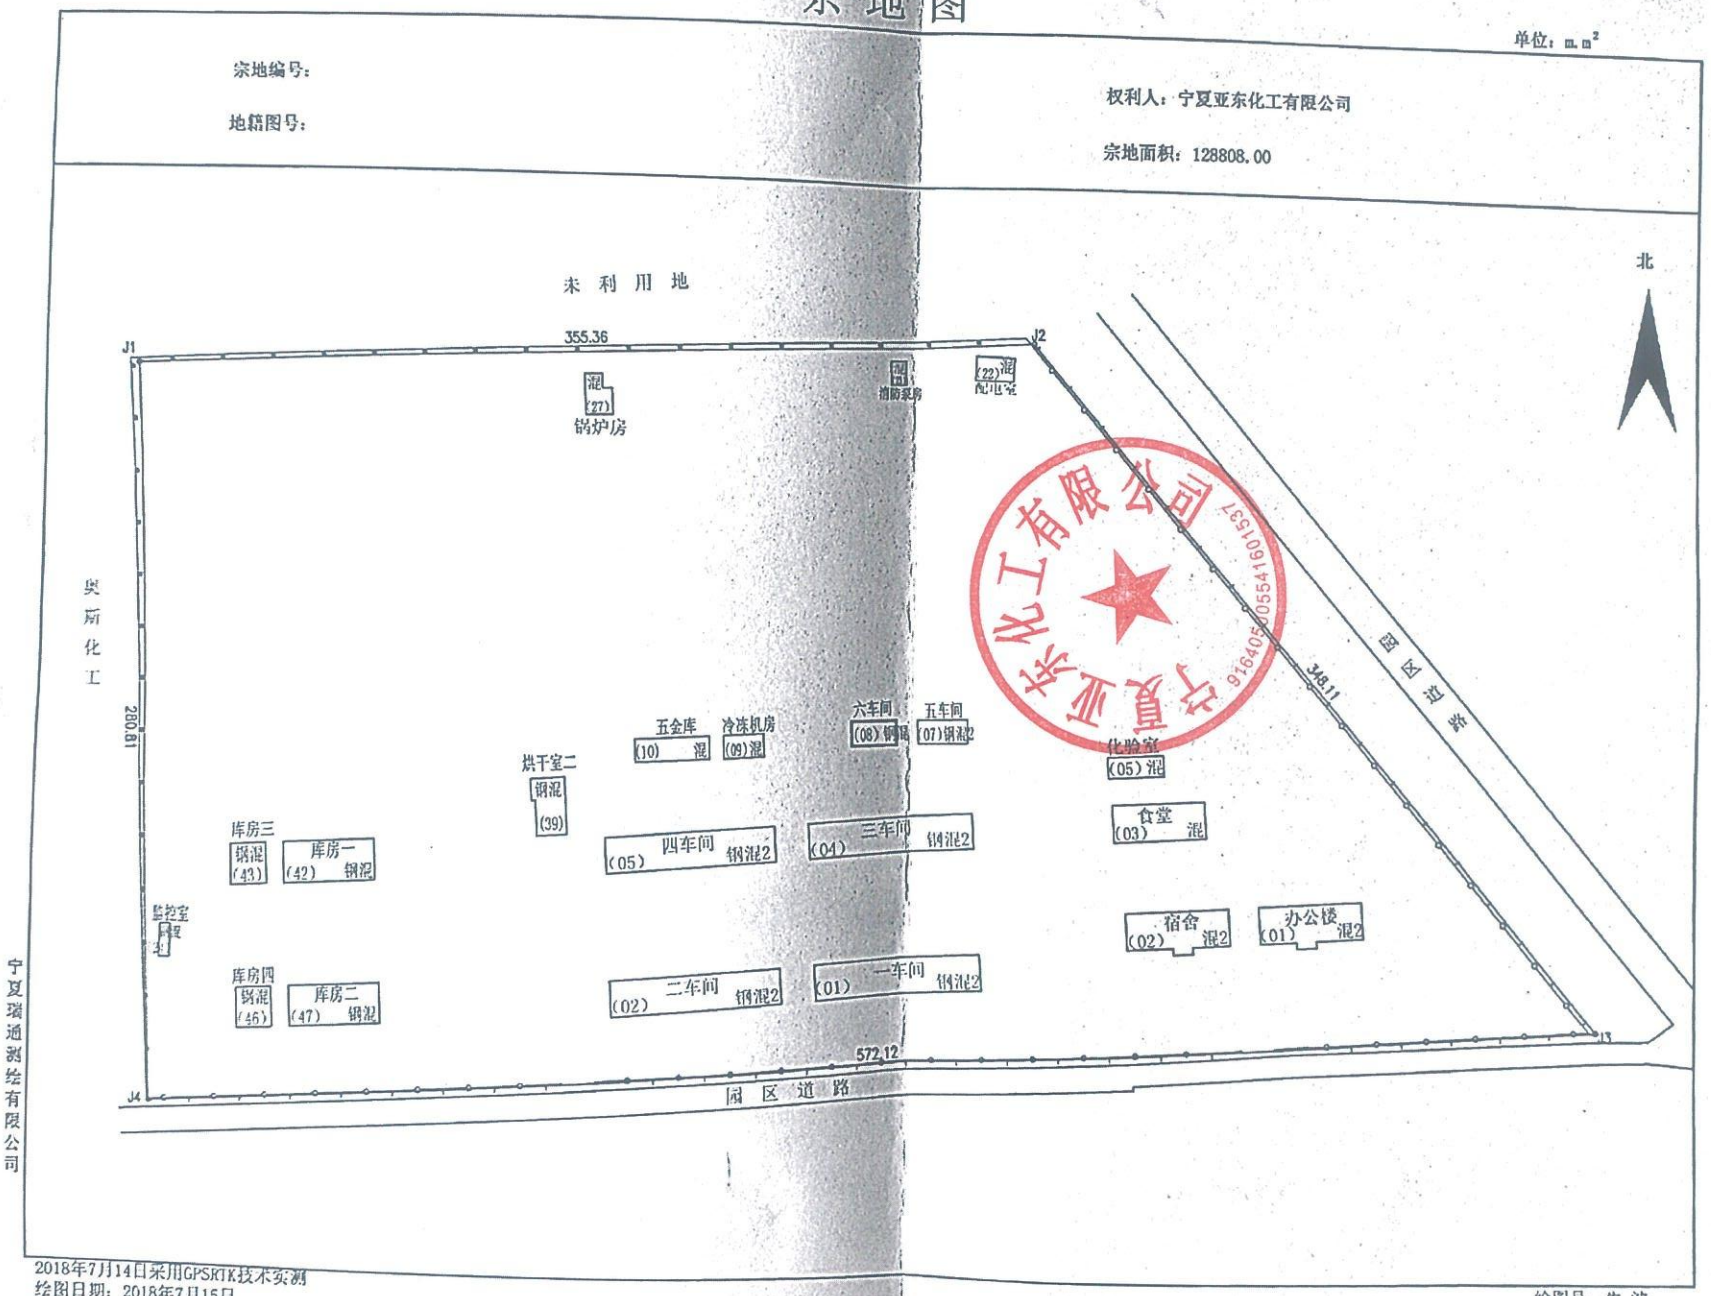

宁夏瑞通测绘有限公司

2018年7月14日采用GPSRTK技术实测

绘图日期：2018年7月15日

审核日期：2018年7月16日

1:2700

绘图员：牛 波

审核员：李 鲲

根据《中华人民共和国物权法》等法律法规，为保护不动产权利人合法权益，对不动产权利人申请登记的本证所列不动产权利，经审查核实，准予登记，颁发此证。

登记机构（章）

2018 年 8 月 1 日

中华人民共和国国土资源部监制

编号№ D 64000436545

宁（2018）中卫市 不动产权第 T0005248 号

权利人	宁夏亚东化工有限公司
共有情况	单独所有
坐落	中卫市沙坡头区中卫工业园区宁夏亚东化工有限公司五金库110
不动产单元号	640502 102227 GB00105 F00100001
权利类型	国有建设用地使用权/房屋（构筑物）所有权
权利性质	出让/自建房
用途	工业用地/工业
面积	共用宗地面积128808.00㎡/房屋建筑面积259.73㎡
使用期限	国有建设用地使用权2013-04-22起2063-04-22 止
权利其他状况	房屋结构：混合结构 专有建筑面积：259.73㎡ 房屋总层数：1，所在层数：第1层 房屋竣工时间：2011-12-20

宗地图


宗地编号：

地籍图号：

单位：m.m²

权利人：宁夏亚东化工有限公司

宗地面积：128808.00

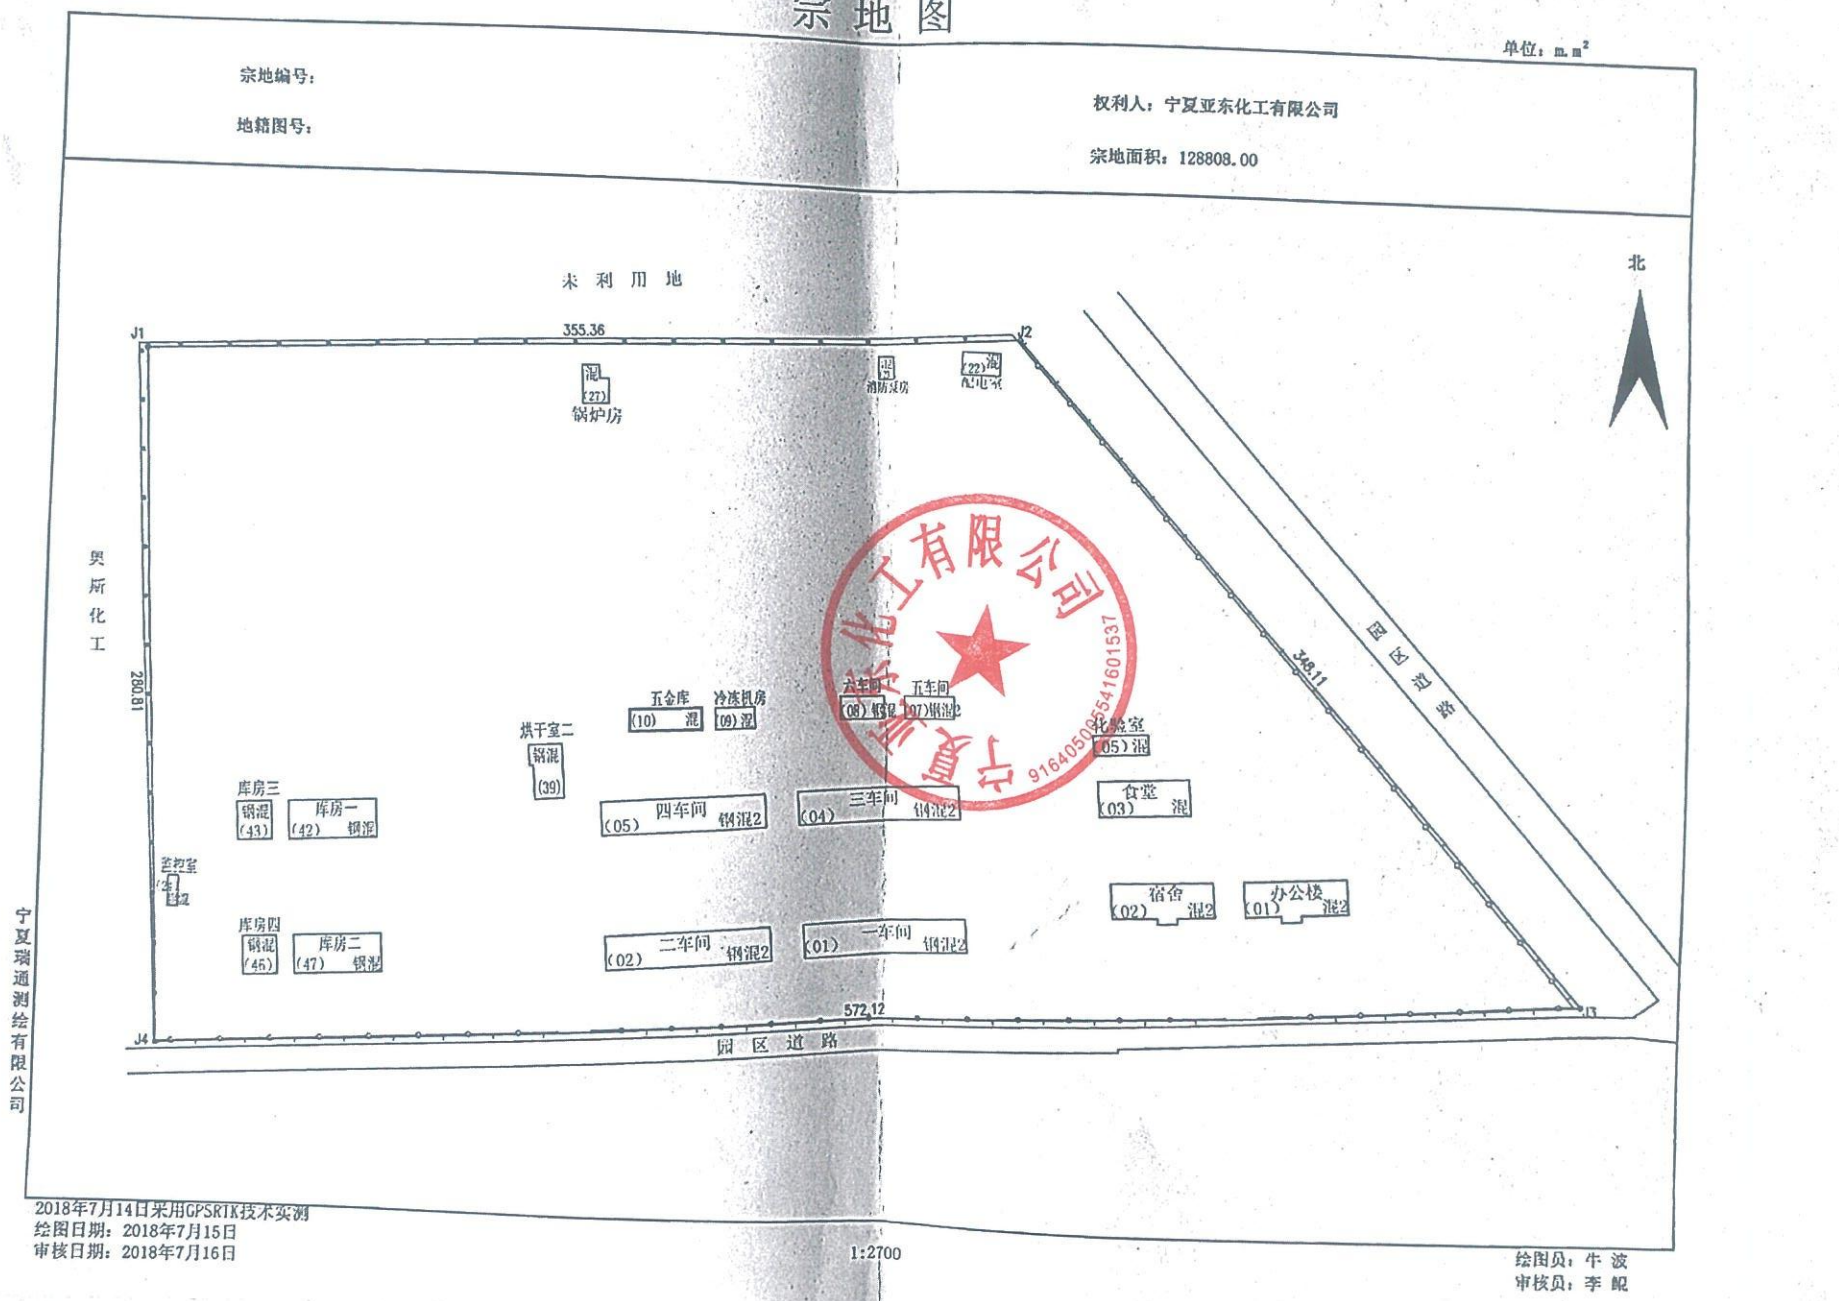

2018年7月14日采用GPSRTK技术实测

绘图日期：2018年7月15日

审核日期：2018年7月16日

1:2700

绘图员：牛波

审核员：李鲵

根据《中华人民共和国物权法》等法律法规，为保护不动产权利人合法权益，对不动产权利人申请登记的本证所列不动产权利，经审查核实，准予登记，颁发此证。

登记机构（章）

2018 年 7 月 17 日

中华人民共和国国土资源部监制

编号№ D 64000436539

宁（2018）中卫市 不动产权第 T0005253 号

权利人	宁夏亚东化工有限公司
共有情况	单独所有
坐落	中卫市沙坡头区中卫工业园区宁夏亚东化工有限公司冷冻机房109
不动产单元号	640502 102227 GB00105 F00090001
权利类型	国有建设用地使用权/房屋（构筑物）所有权
权利性质	出让/自建房
用途	工业用地/工业
面积	共用宗地面积128808.00㎡/房屋建筑面积141.83㎡
使用期限	国有建设用地使用权2013-04-22起2063-04-22 止
权利其他状况	房屋结构：混合结构 专有建筑面积：141.83㎡ 房屋总层数：1，所在层数：第1层 房屋竣工时间：2011-12-20

宗地图


单位：m.m²

宗地编号：

地籍图号：

权利人：宁夏亚东化工有限公司

宗地面积：128808.00

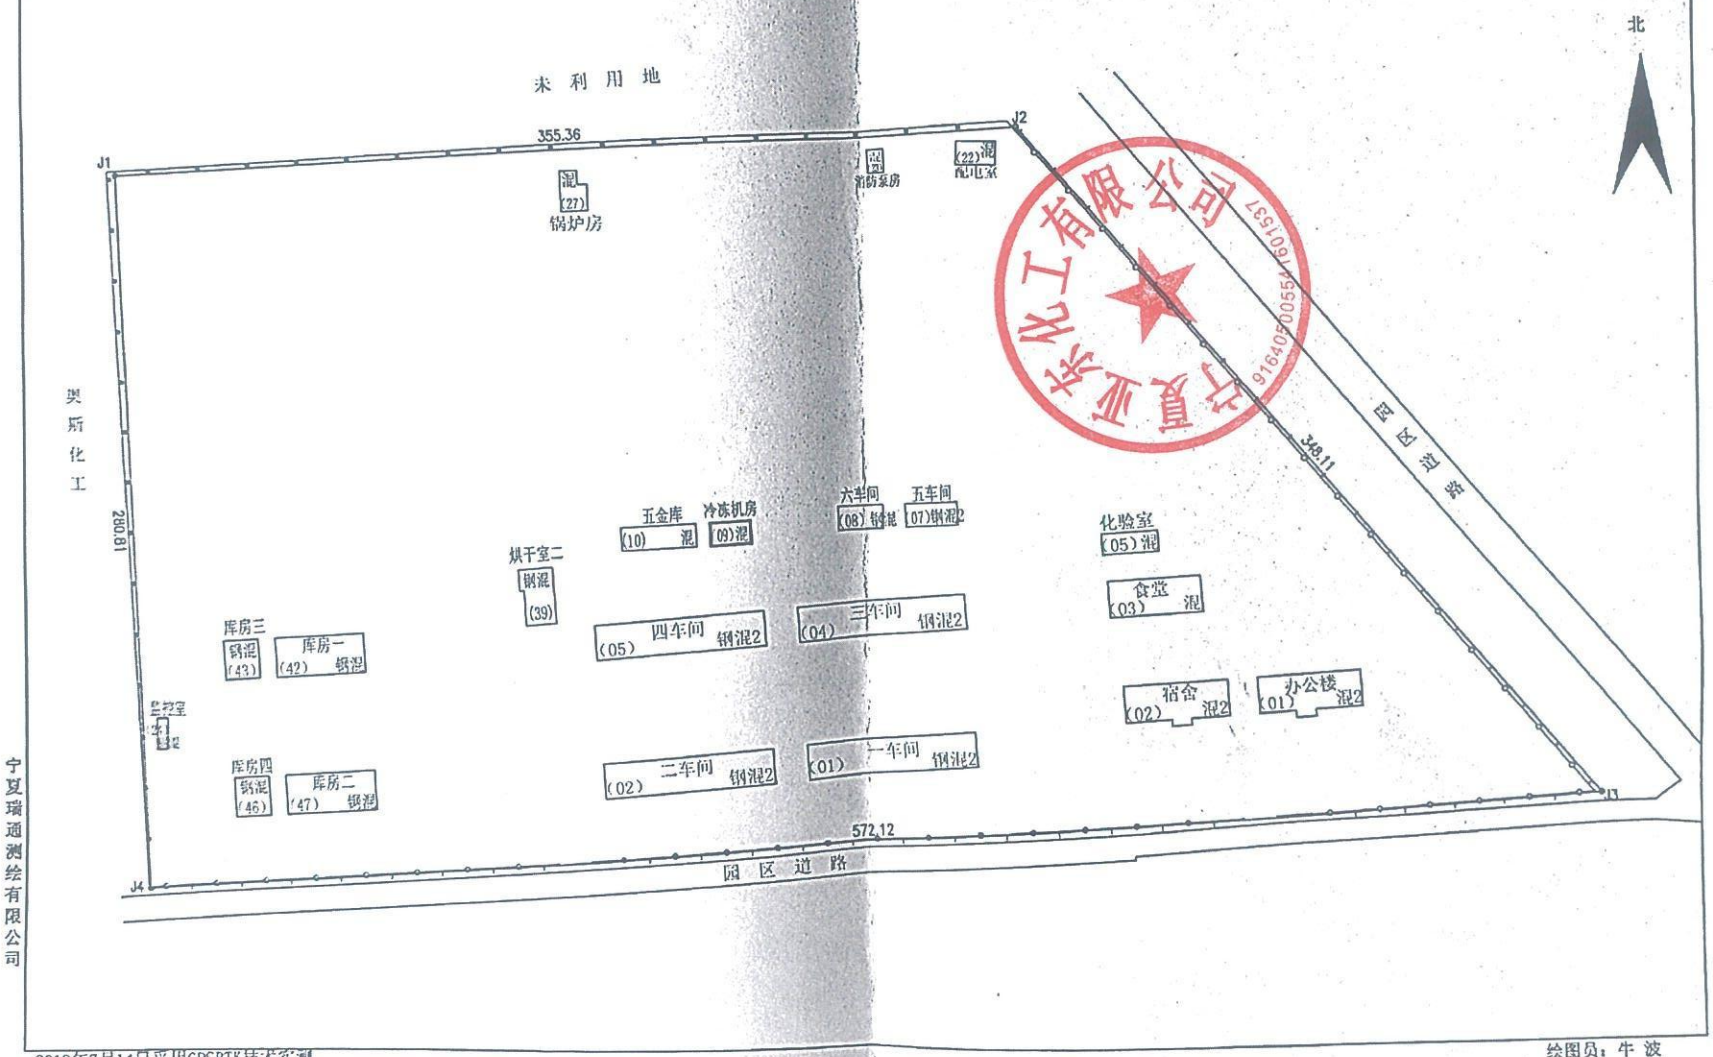

宁夏瑞通测绘有限公司

2018年7月14日采用GPSRTK技术实测

绘图日期：2018年7月15日

审核日期：2018年7月16日

1:2700

绘图员：牛 波

审核员：李 鲵

根据《中华人民共和国物权法》等法律法规，为保护不动产权利人合法权益，对不动产权利人申请登记的本证所列不动产权利，经审查核实，准予登记，颁发此证。



中华人民共和国国土资源部监制

编号№ D 64000436540

宁（2018）中卫市 不动产权第 T0005251 号

权利人	宁夏亚东化工有限公司
共有情况	单独所有
坐落	中卫市沙坡头区中卫工业园区宁夏亚东化工有限公司配电室122
不动产单元号	640502 102227 GB00105 F00220001
权利类型	国有建设用地使用权/房屋（构筑物）所有权
权利性质	出让/自建房
用途	工业用地/工业
面积	共用宗地面积128808.00㎡/房屋建筑面积140.30㎡
使用期限	国有建设用地使用权2013-04-22起2063-04-22 止
权利其他状况	房屋结构：混合结构 专有建筑面积：140.3㎡ 房屋总层数：1，所在层数：第1层 房屋竣工时间：2011-12-20

宗地图


单位：m.m²

宗地编号：

地籍图号：

权利人：宁夏亚东化工有限公司

宗地面积：128808.00

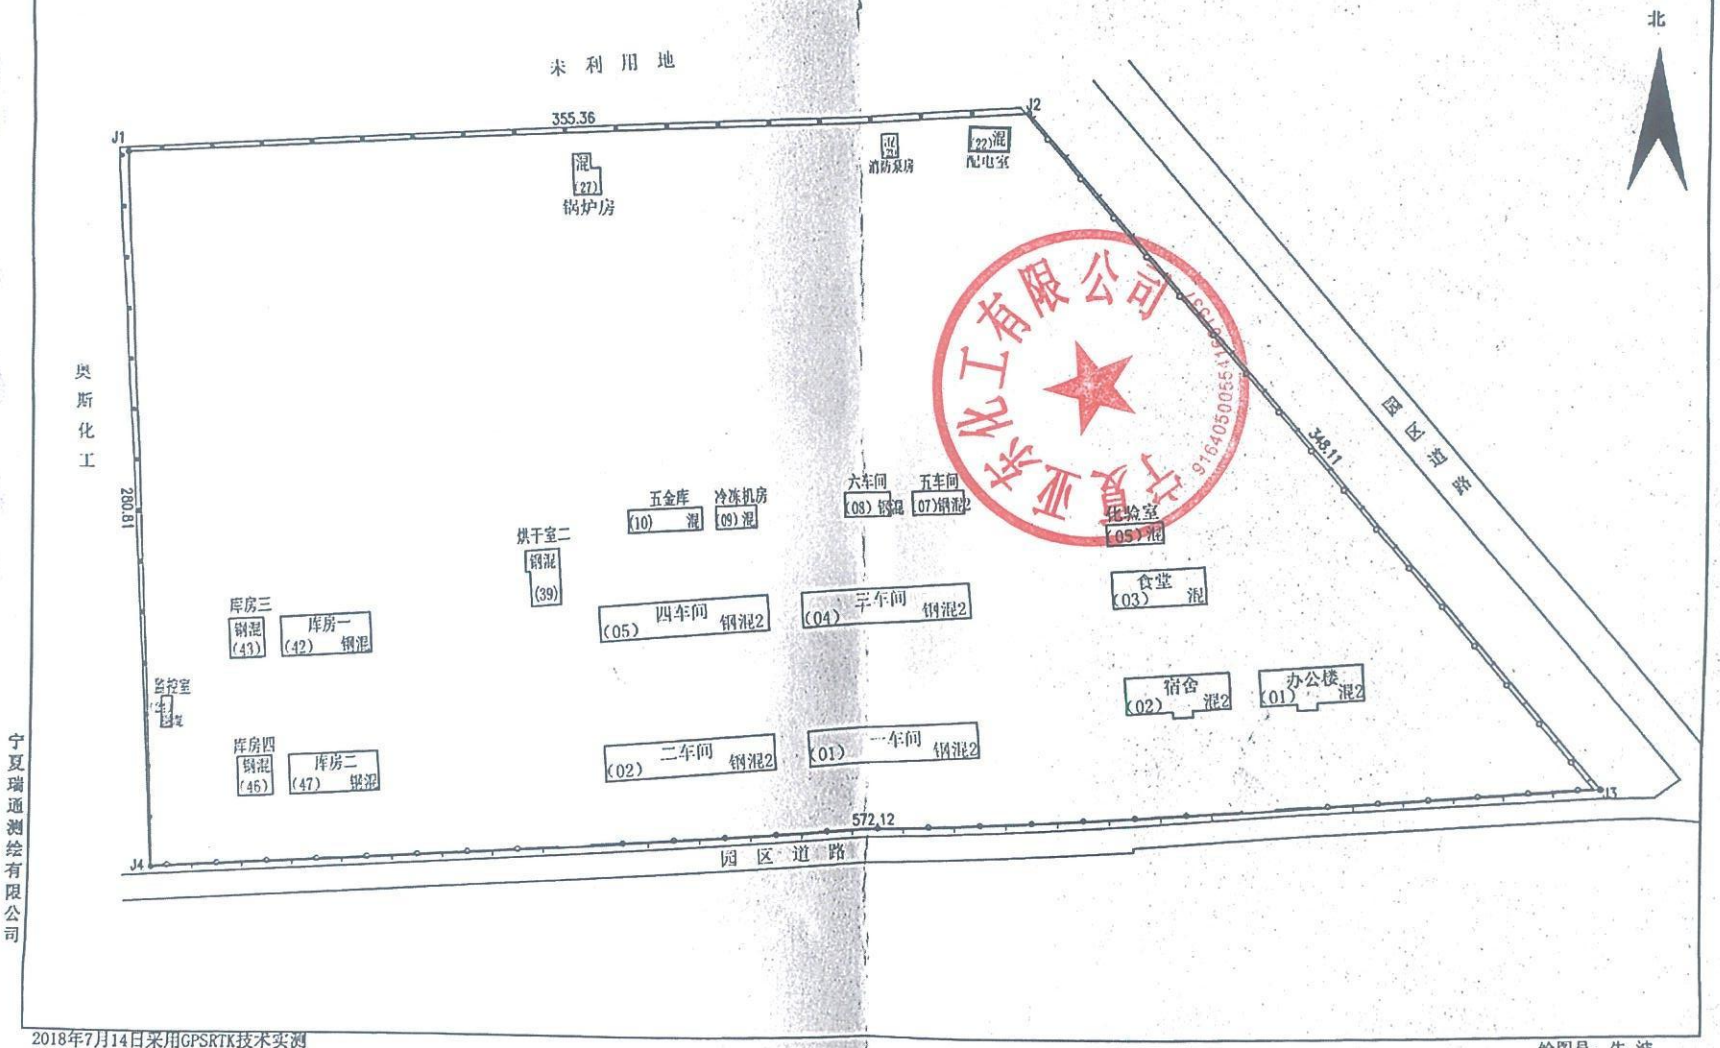

宁夏瑞通测绘有限公司

2018年7月14日采用GPSRTK技术实测

绘图日期：2018年7月15日

审核日期：2018年7月16日

1:2700

绘图员：牛 波

审核员：李 鲲

根据《中华人民共和国物权法》等法律法规，为保护不动产权利人合法权益，对不动产权利人申请登记的本证所列不动产权利，经审查核实，准予登记，颁发此证。

登记机构（章）

2018年10月17日

登记专用章

中华人民共和国国土资源部监制

编号No D 6400043653 2

宁（2018）中卫市 不动产权第 T0005254 号

权利人	宁夏亚东化工有限公司
共有情况	单独所有
坐落	中卫市沙坡头区中卫工业园区宁夏亚东化工有限公司锅炉房127
不动产单元号	640502 102227 GB00105 F00270001
权利类型	国有建设用地使用权/房屋（构筑物）所有权
权利性质	出让/自建房
用途	工业用地/工业
面积	128808.00㎡/房屋建筑面积144.85㎡
使用期限	国有建设用地使用权2013-04-22起2063-04-22 止
权利其他状况	房屋结构：混合结构 专有建筑面积：144.85㎡ 房屋总层数：1，所在层数：第1层 房屋竣工时间：2011-12-20

宁夏亚东化工有限公司 91640500554160153?

宗地图


单位：m, m^2

宗地编号：

地籍图号：

权利人：宁夏亚东化工有限公司

宗地面积：128808.00

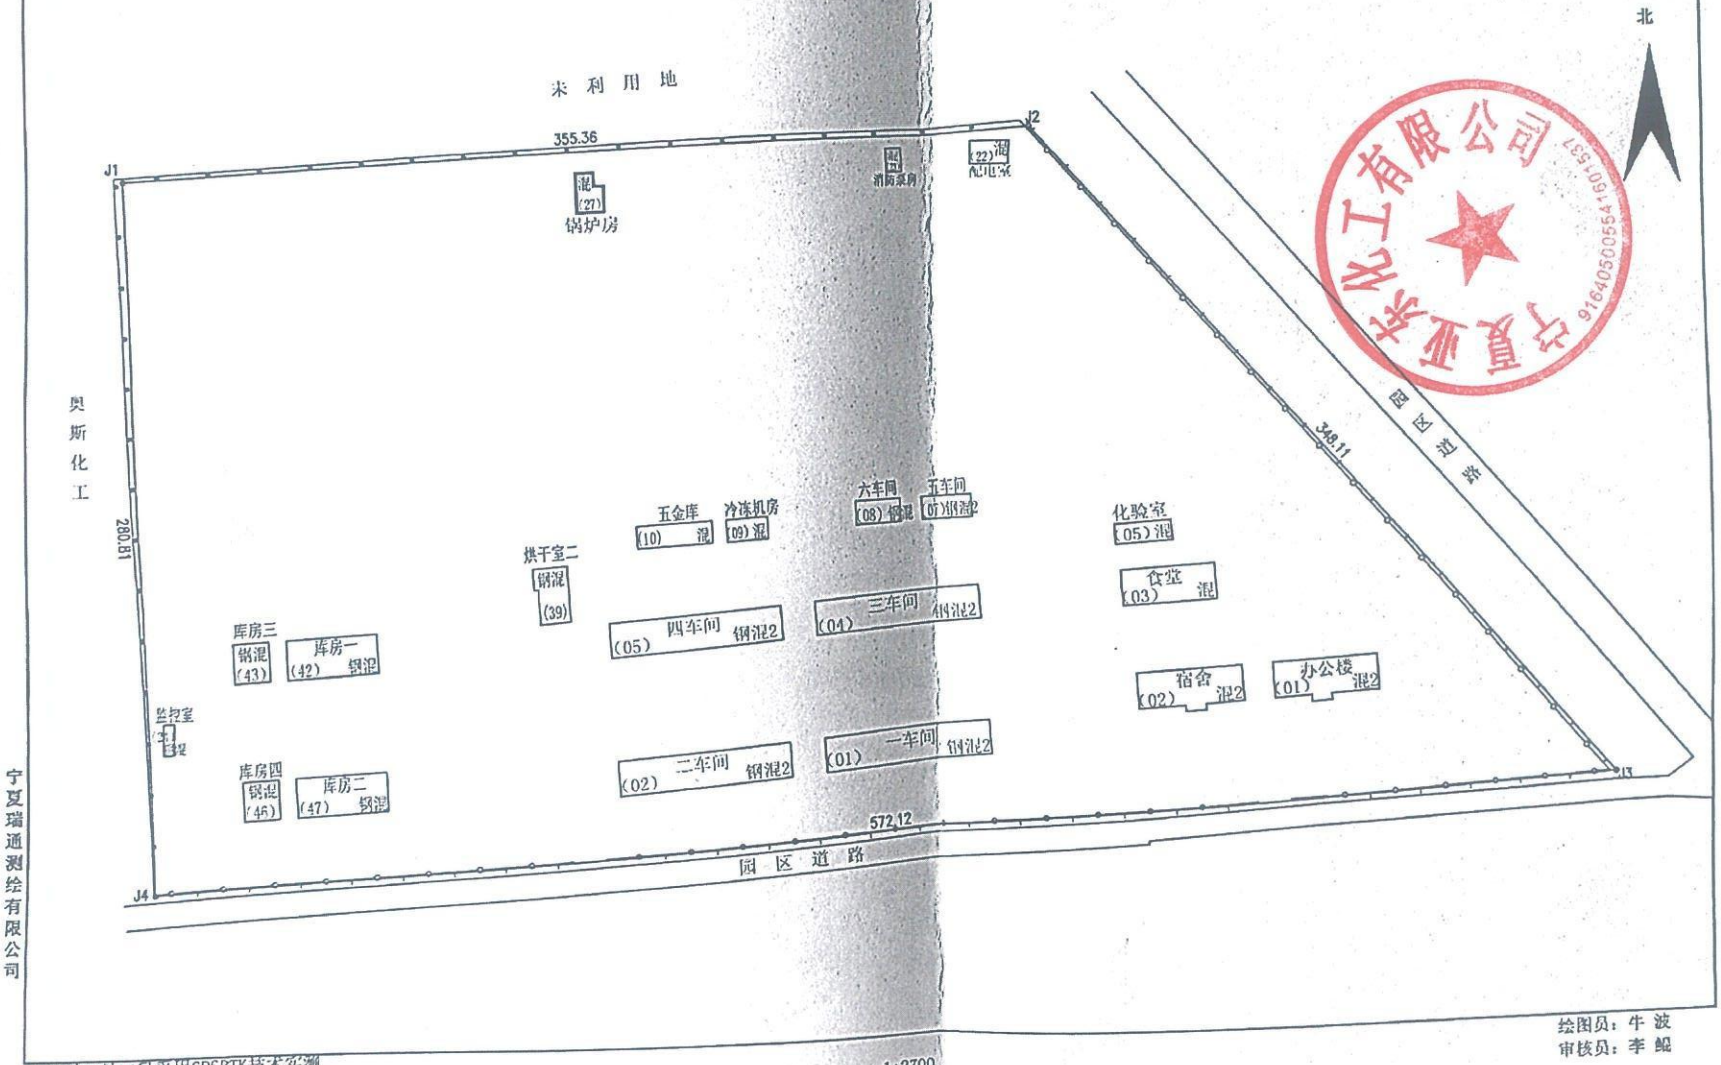

绘图员：牛 波

审核员：李 鲲

2018年7月14日采用GPSRTK技术实测

绘图日期：2018年7月15日

审核日期：2018年7月16日

1:2700

宁夏瑞通测绘有限公司

根据《中华人民共和国物权法》等法律法规，为保护不动产权利人合法权益，对不动产权利人申请登记的本证所列不动产权利，经审查核实，准予登记，颁发此证。

登记机构（章）

2018 年 8 月 17 日

中华人民共和国国土资源部监制

编号№ D 640004365 28

宁（2018）中卫市 不动产权第 T0005260 号

权利人	宁夏亚东化工有限公司
共有情况	单独所有
坐落	中卫市沙坡头区中卫工业园区宁夏亚东化工有限公司烘干室139
不动产单元号	640502 102227 GB00105 F00400001
权利类型	国有建设用地使用权/房屋（构筑物）所有权
权利性质	出让/自建房
用途	工业用地/工业
面积	共用宗地面积128808.00㎡/房屋建筑面积268.08㎡
使用期限	国有建设用地使用权2013-04-22起2063-04-22 止
权利其他状况	房屋结构：钢筋混凝土结构 专有建筑面积：268.08㎡ 房屋总层数：1，所在层数：第1层 房屋竣工时间：2011-12-20

宁夏亚东化工有限公司 91640500554160153?

宗地图


单位：m.m²

宗地编号：

地籍图号：

权利人：宁夏亚东化工有限公司

宗地面积：128808.00

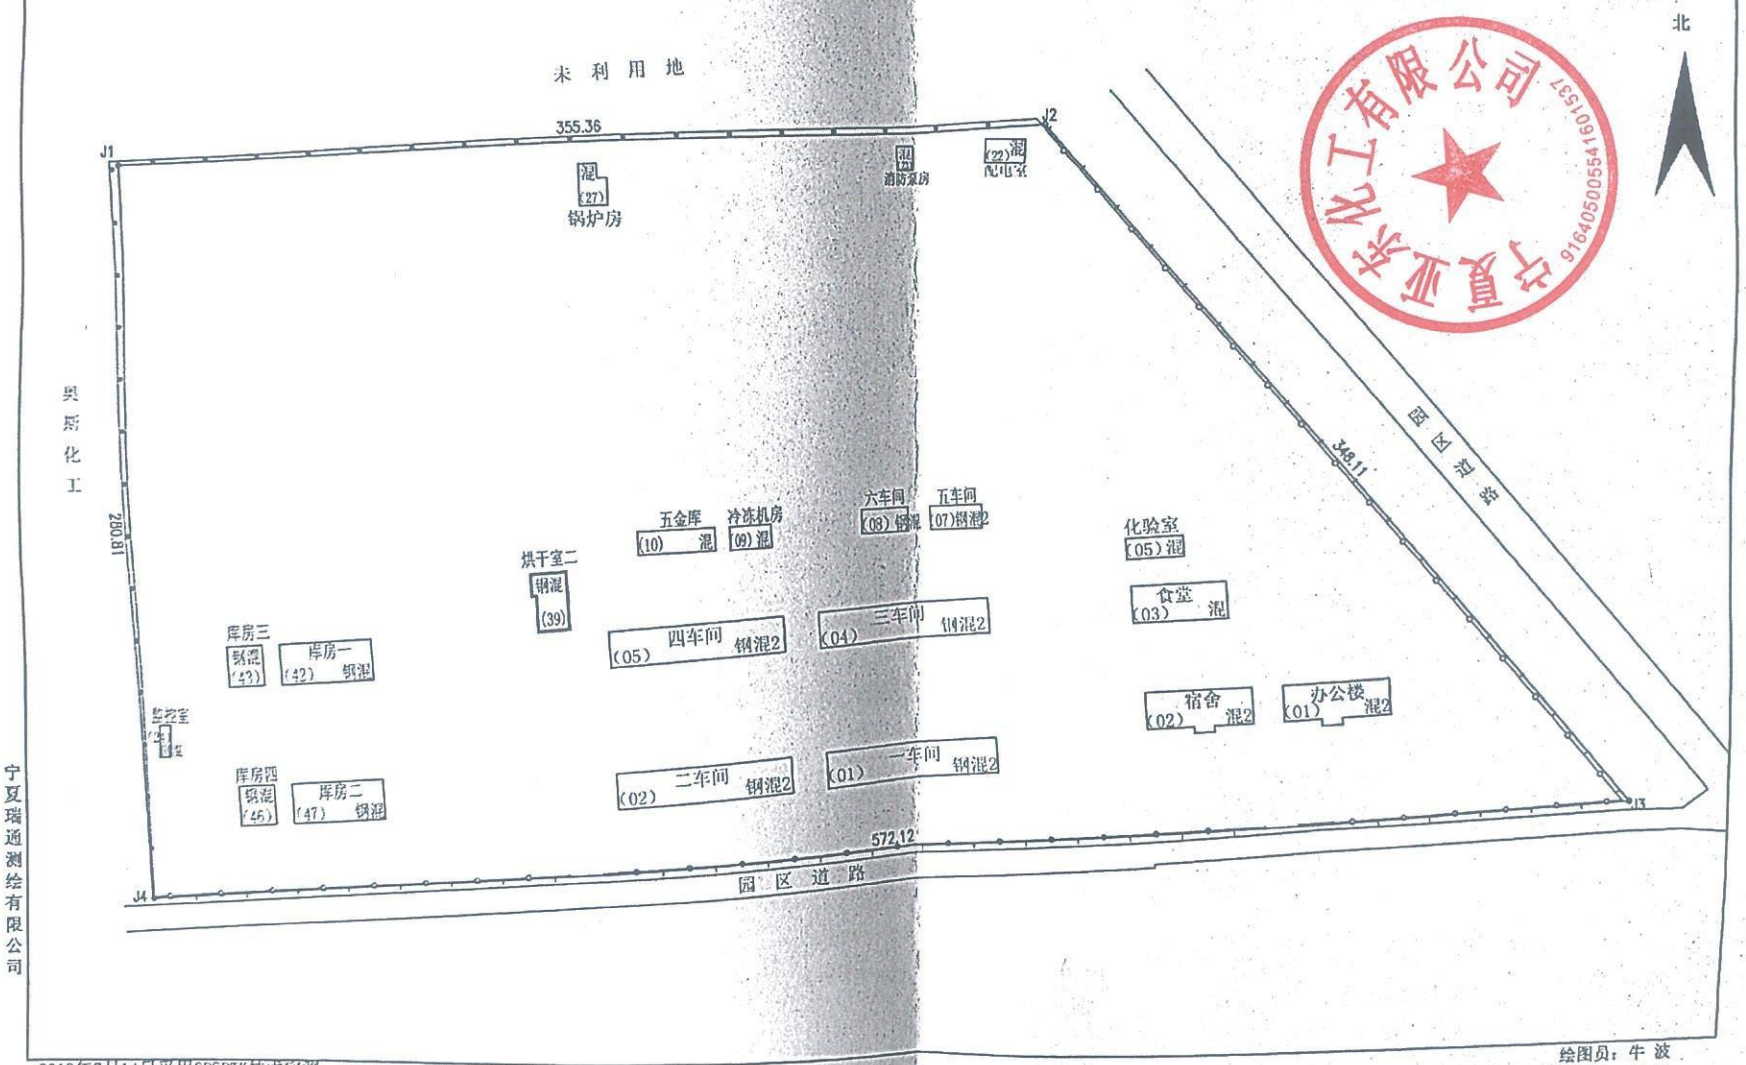

2018年7月14日采用GPSRTK技术实测

绘图日期：2018年7月15日

审核日期：2018年7月16日

1:2700

绘图员：牛 波

审核员：李 鲲

根据《中华人民共和国物权法》等法律法规，为保护不动产权利人合法权益，对不动产权利人申请登记的本证所列不动产权利，经审查核实，准予登记，颁发此证。

登记机构（章）

2018 年 8 月 17 日

中华人民共和国国土资源部监制

编号№ D 64000436530

宁（2018）中卫市不动产权第 T0005256 号

权利人	宁夏亚东化工有限公司
共有情况	单独所有
坐落	中卫市沙坡头区中卫工业园区宁夏亚东化工有限公司库房一142
不动产单元号	640502 102227 GB00105 F00420001
权利类型	国有建设用地使用权/房屋（构筑物）所有权
权利性质	出让/自建房
用途	工业用地/工业
面积	共用宗地面积128808.00㎡/房屋建筑面积541.86㎡
使用期限	国有建设用地使用权2013-04-22起2063-04-22 止
权利其他状况	房屋结构：钢和钢筋混凝土结构 专有建筑面积：541.86㎡ 房屋总层数：1，所在层数：第1层 房屋竣工时间：2011-12-20

宗地图


单位：m.m²

宗地编号：

地籍图号：

权利人：宁夏亚东化工有限公司

宗地面积：128808.00

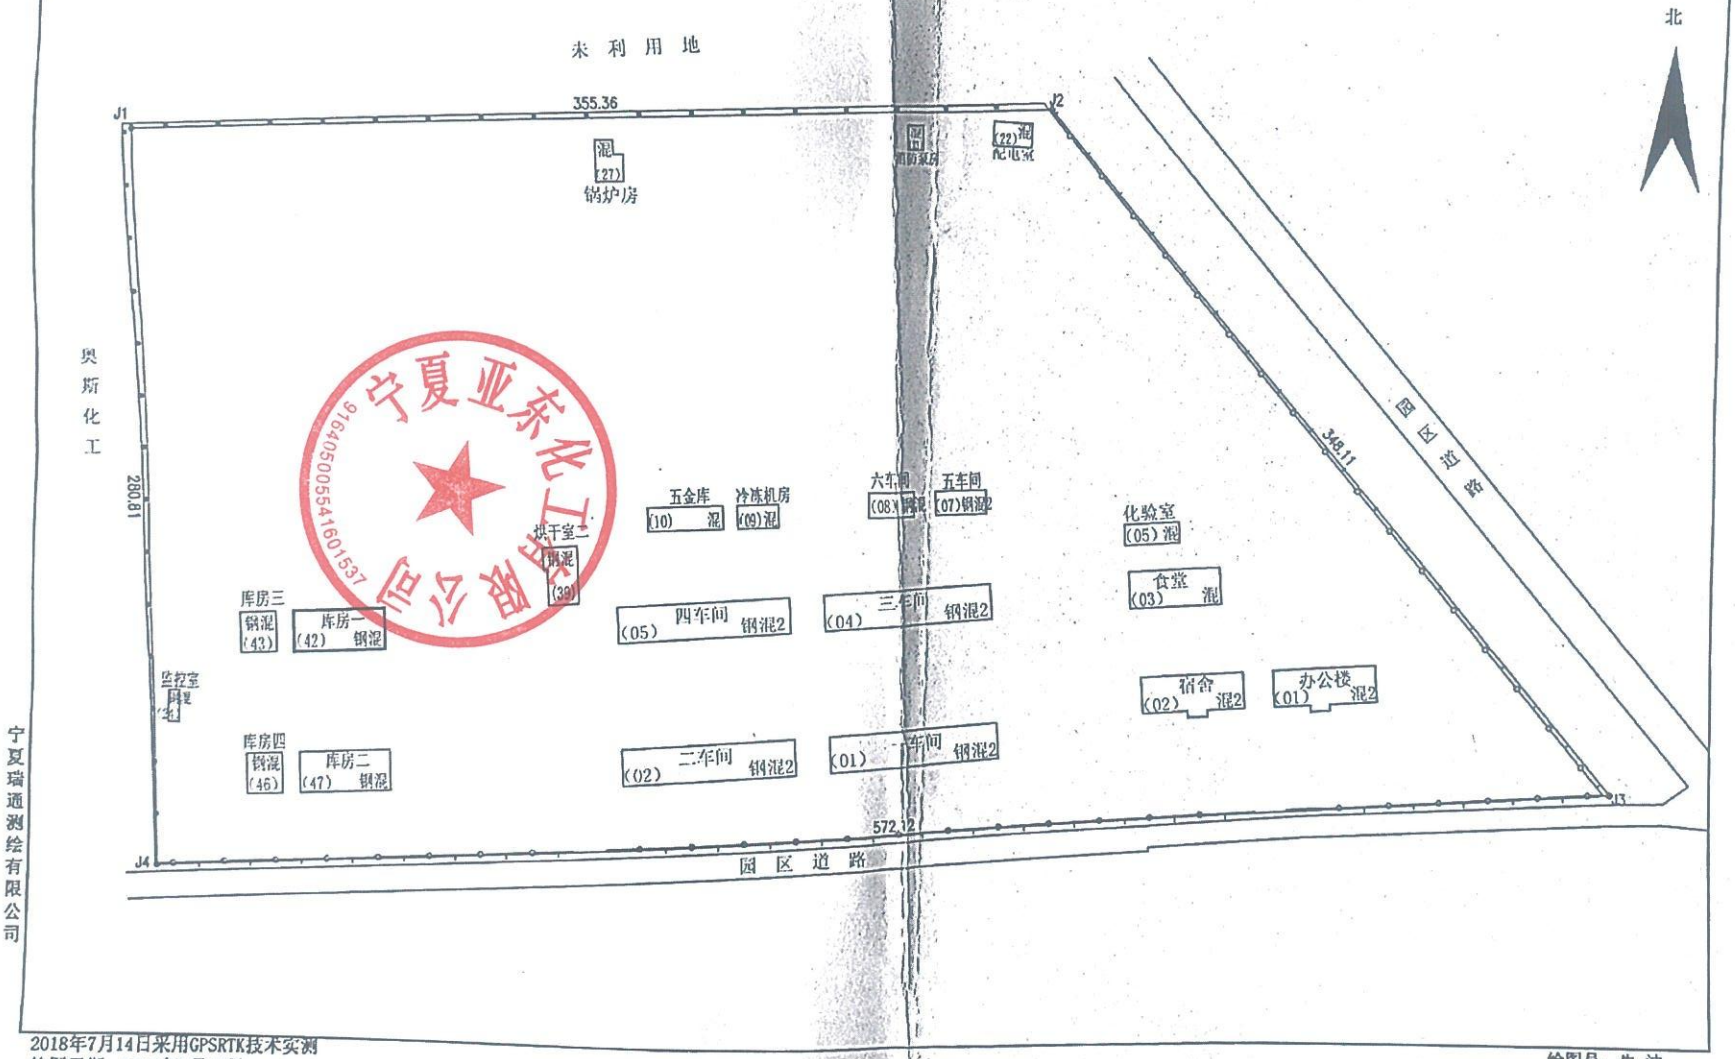

宁夏瑞通测绘有限公司

2018年7月14日采用GPSRTK技术实测

绘图日期：2018年7月15日

审核日期：2018年7月16日

1:2700

绘图员：牛 波

审核员：李 鲲

根据《中华人民共和国物权法》等法律法规，为保护不动产权利人合法权益，对不动产权利人申请登记的本证所列不动产权利，经审查核实，准予登记，颁发此证。



登记机构（章）

2018 年 08 月 17 日

中华人民共和国国土资源部监制

编号№ D 64000436525

宁（2018）中卫市 不动产权第 T0005262 号

权利人	宁夏亚东化工有限公司
共有情况	单独所有
坐落	中卫市沙坡头区中卫工业园区宁夏亚东化工有限公司库房二147
不动产单元号	640502 102227 GB00105 F02020001
权利类型	国有建设用地使用权/房屋（构筑物）所有权
权利性质	出让/自建房
用途	工业用地/工业
面积	共用宗地面积128808.00㎡/房屋建筑面积539.78㎡
使用期限	国有建设用地使用权2013-04-22起2063-04-22 止
权利其他状况	房屋结构：钢和钢筋混凝土结构 专有建筑面积：539.78㎡ 房屋总层数：1，所在层数：第1层 房屋竣工时间：2011-12-20

宗地图


单位：m.m²

宗地编号：

地籍图号：

权利人：宁夏亚东化工有限公司

宗地面积：128808.00

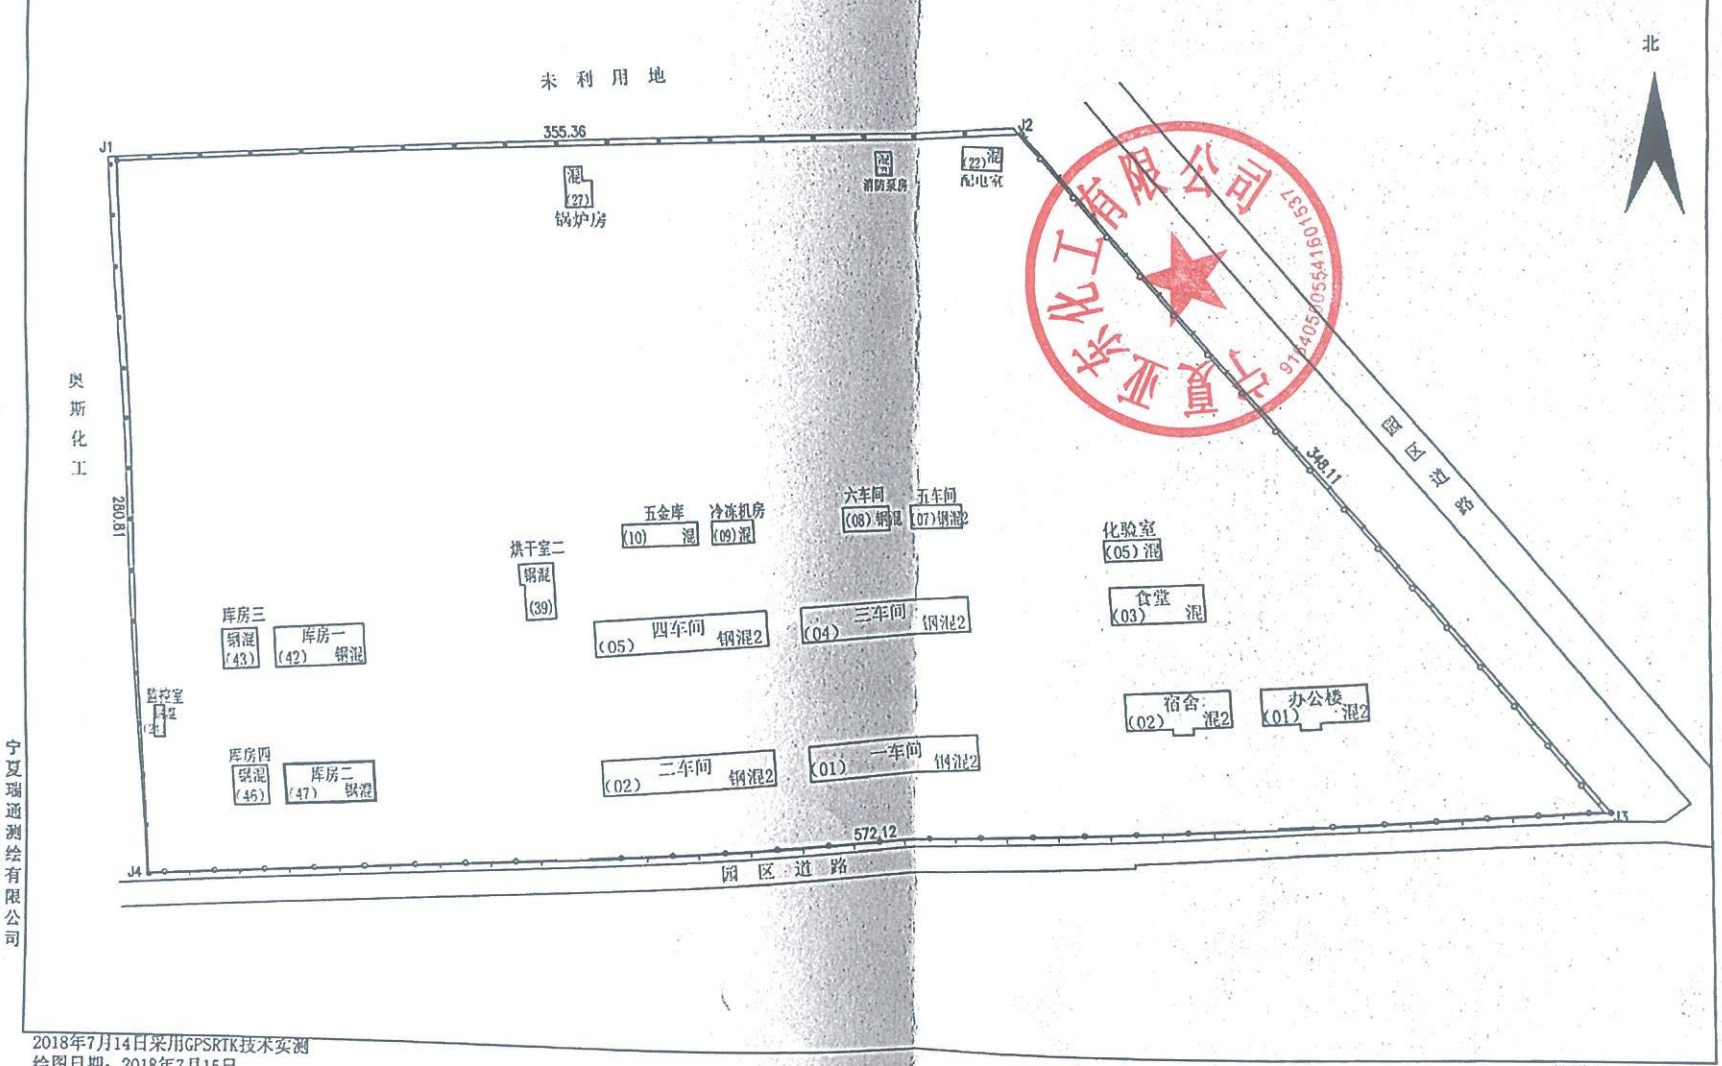

2018年7月14日采用GPSRTK技术实测

绘图日期：2018年7月15日

审核日期：2018年7月16日

1:2700

绘图员：牛 波

审核员：李 鲲

根据《中华人民共和国物权法》等法律法规，为保护不动产权利人合法权益，对不动产权利人申请登记的本证所列不动产权利，经审查核实，准予登记，颁发此证。



中华人民共和国国土资源部监制

编号№ D 64000436527

宁（2018）中卫市 不动产权第 T0005259号

权利人	宁夏亚东化工有限公司
共有情况	单独所有
坐落	中卫市沙坡头区中卫工业园区宁夏亚东化工有限公司库房三143
不动产单元号	640502 102227 GB00105 F00430001
权利类型	国有建设用地使用权/房屋（构筑物）所有权
权利性质	出让/自建房
用途	工业用地/工业
面积	共用宗地面积128808.00㎡/房屋建筑面积211.45㎡
使用期限	国有建设用地使用权2013-04-22起2063-04-22止
权利其他状况	房屋结构：钢和钢筋混凝土结构 专有建筑面积：211.45㎡ 房屋总层数：1，所在层数：第1层 房屋竣工时间：2011-12-20

宗地图


单位：m.m²

宗地编号：

地籍图号：

权利人：宁夏亚东化工有限公司

宗地面积：128808.00

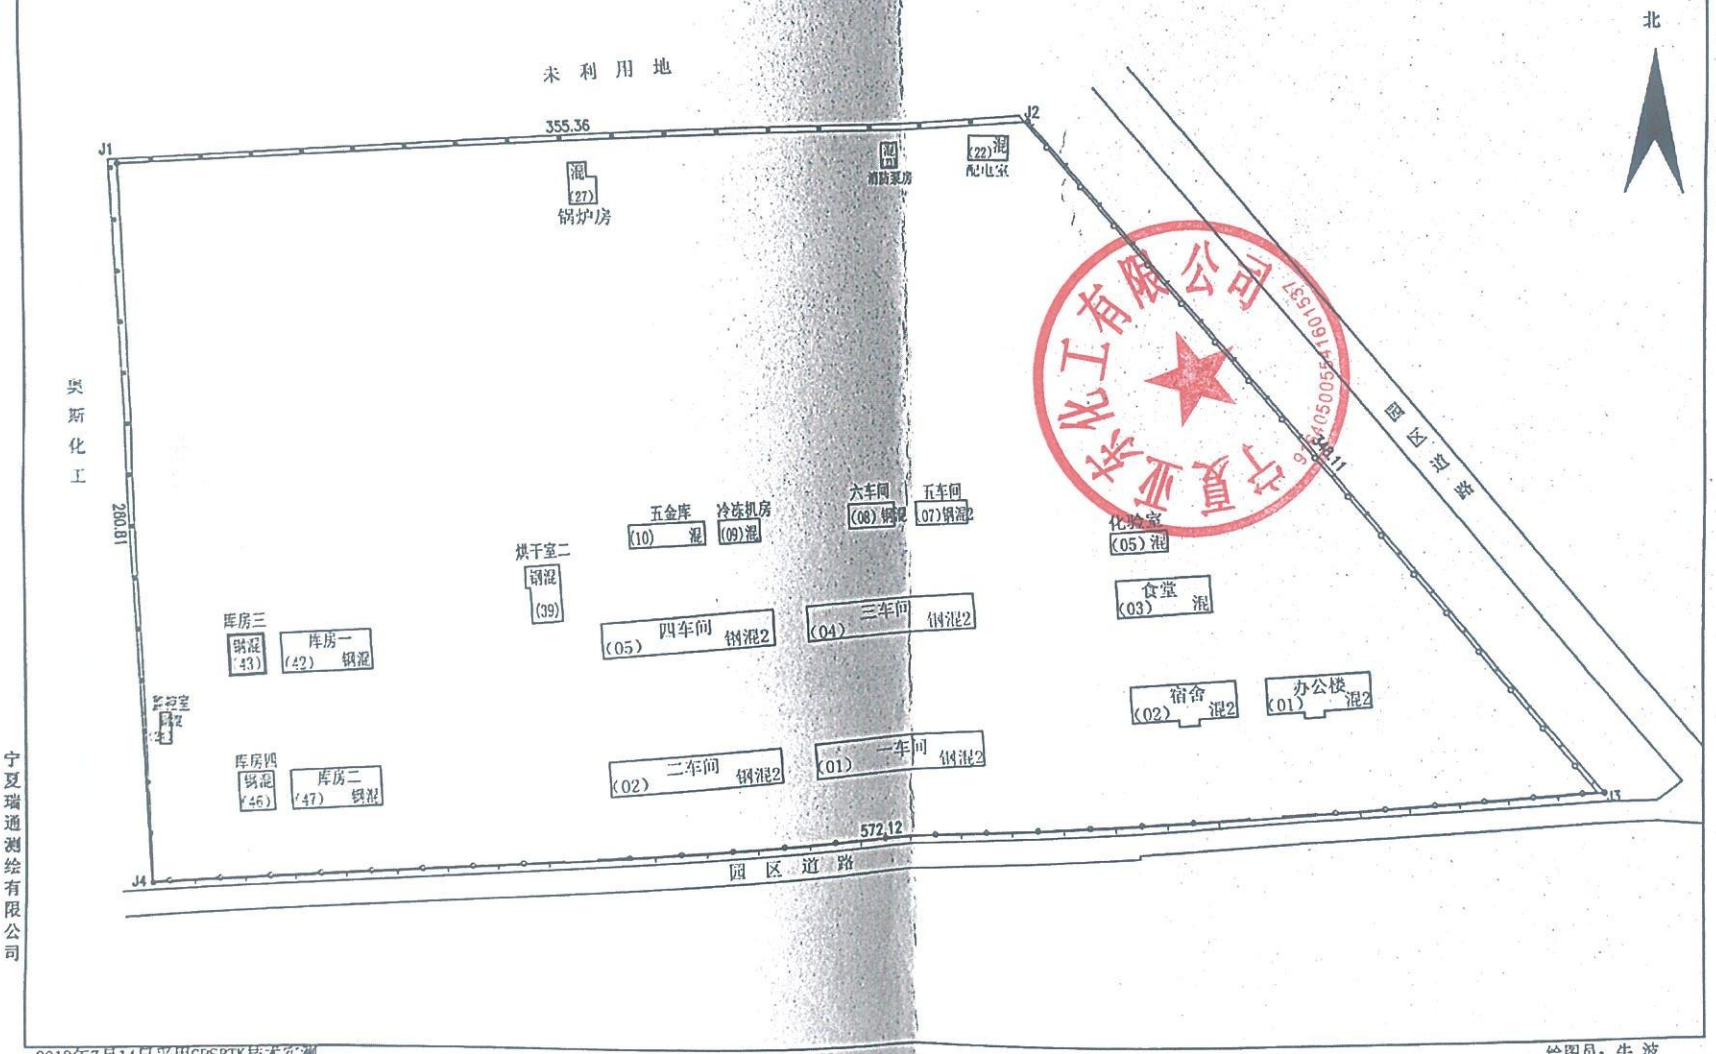

2018年7月14日采用GPSRTK技术实测

绘图日期：2018年7月15日

审核日期：2018年7月16日

1:2700

绘图员：牛 波

审核员：李 鲲

宁夏瑞通测绘有限公司

根据《中华人民共和国物权法》等法律法规，为保护不动产权利人合法权益，对不动产权利人申请登记的本证所列不动产权利，经审查核实，准予登记，颁发此证。

登记机构（章）

2018 年 8 月 17 日

中华人民共和国国土资源部监制

编号№ D 64000436521

宁（2018）中卫市 不动产权第 T0005258 号

权利人	宁夏亚东化工有限公司
共有情况	单独所有
坐落	中卫市沙坡头区中卫工业园区宁夏亚东化工有限公司库房四146
不动产单元号	640502 102227 GB00105 F00550001
权利类型	国有建设用地使用权/房屋（构筑物）所有权
权利性质	出让/自建房
用途	工业用地/工业
面积	128808.00㎡/房屋建筑面积210.99㎡
使用期限	国有建设用地使用权2013-04-22起2063-04-22 止
权利其他状况	房屋结构：钢和钢筋混凝土结构 专有建筑面积：210.99㎡ 房屋总层数：1，所在层数：第1层 房屋竣工时间：2011-12-20

宗地图


单位：m.m²

宗地编号：

地籍图号：

权利人：宁夏亚东化工有限公司

宗地面积：128808.00

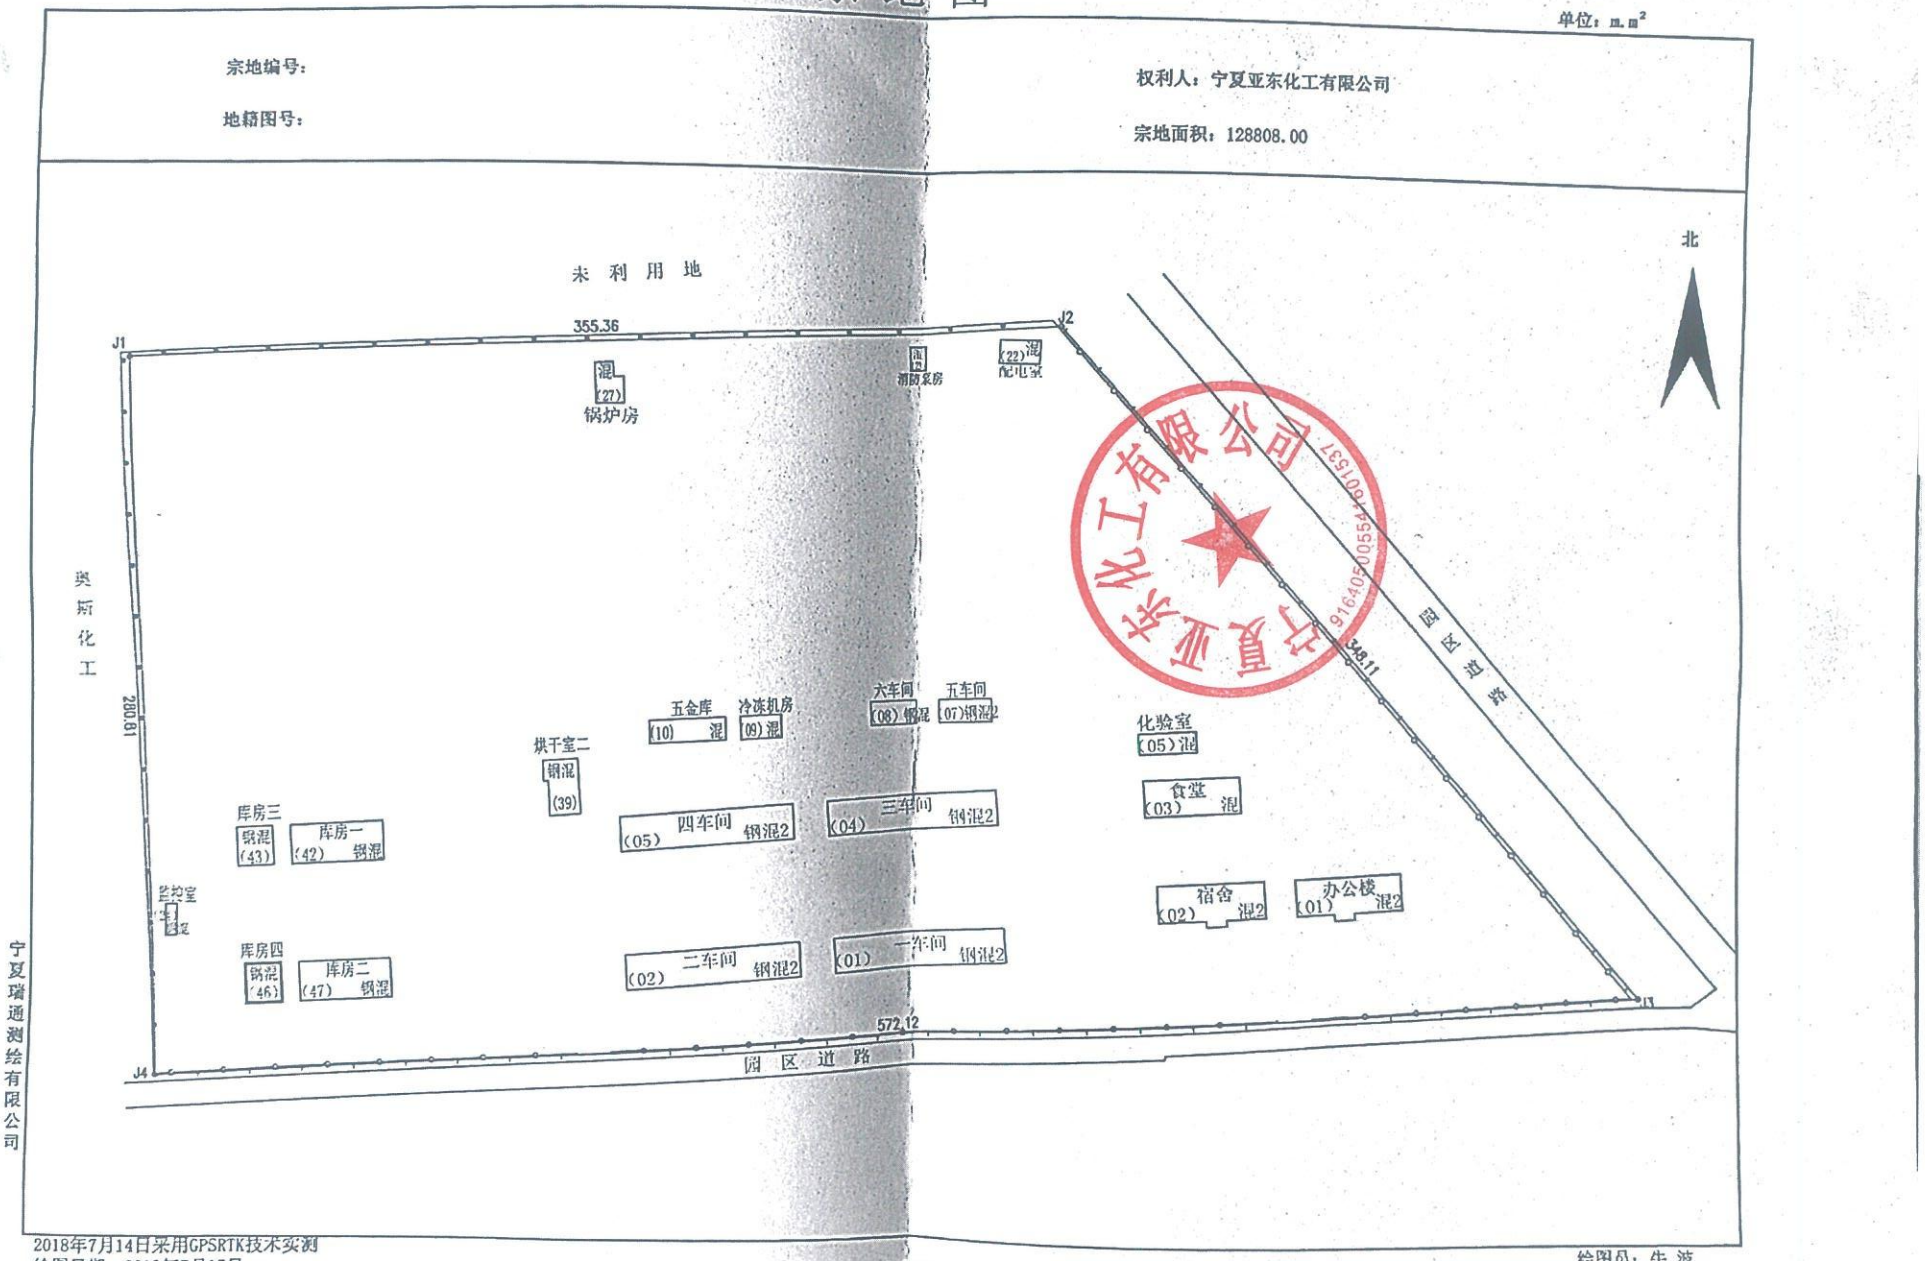

宁夏瑞通测绘有限公司

2018年7月14日采用GPSRTK技术实测

绘图日期：2018年7月15日

审核日期：2018年7月16日

1:2700

绘图员：牛 波

审核员：李 鲲

根据《中华人民共和国物权法》等法律法规，为保护不动产权利人合法权益，对不动产权利人申请登记的本证所列不动产权利，经审查核实，准予登记，颁发此证。

2018 年 月 日

中华人民共和国国土资源部监制

编号№ D 64000436526

宁（2018）中卫市 不动产权第 T0005261 号

权利人	宁夏亚东化工有限公司
共有情况	单独所有
坐落	中卫市沙坡头区中卫工业园区宁夏亚东化工有限公司监控室124号
不动产单元号	640502 102227 GB00105 F00240001
权利类型	国有建设用地使用权/房屋（构筑物）所有权
权利性质	出让/自建房
用途	工业用地/工业
面积	共用宗地面积128808.00㎡/房屋建筑面积52.55㎡
使用期限	国有建设用地使用权2013-04-22起2063-04-22 止
权利其他状况	房屋结构：钢筋混凝土结构 专有建筑面积：52.55㎡ 房屋总层数：1，所在层数：第1层 房屋竣工时间：2011-12-20

宁夏亚东化工有限公司 91640500554160153?

宗地图


单位：m.m²

宗地编号：

地籍图号：

权利人：宁夏亚东化工有限公司

宗地面积：128808.00

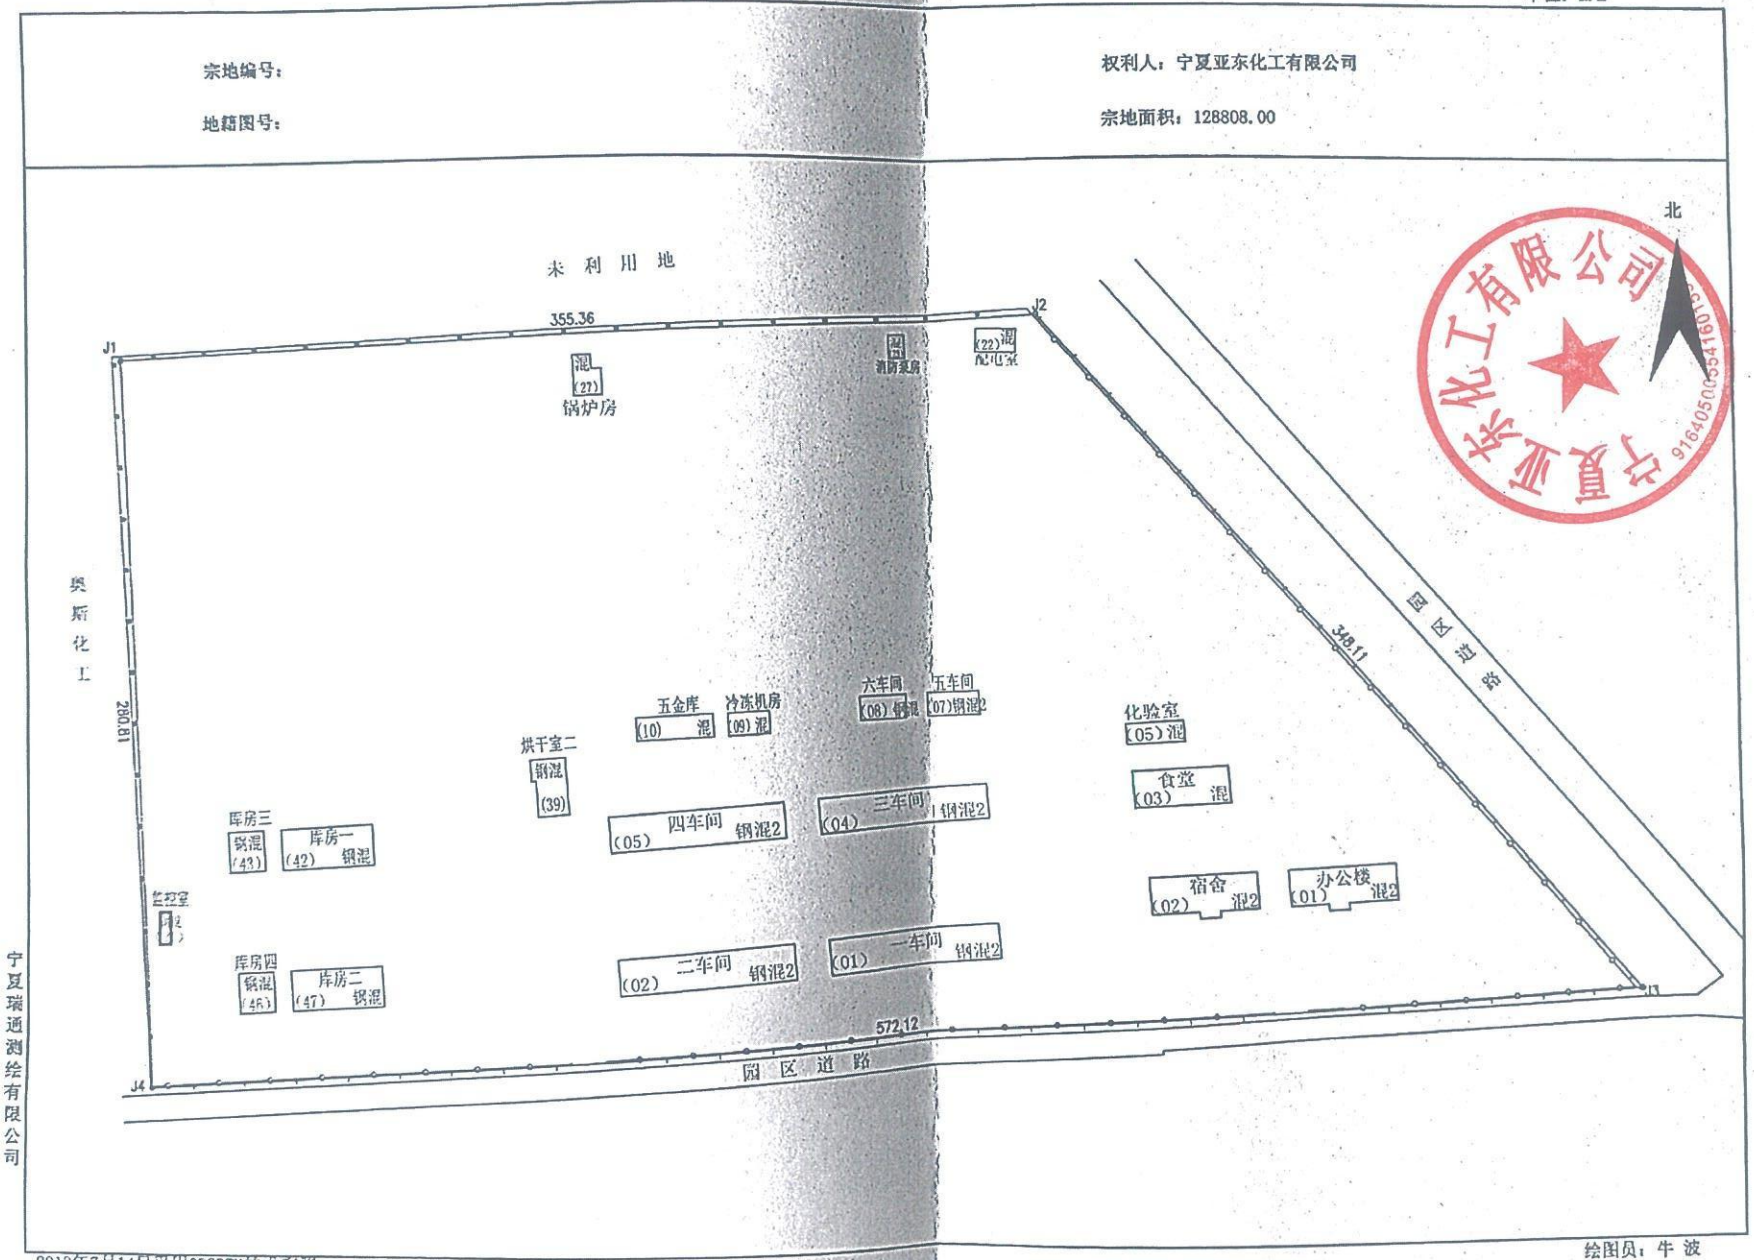

2018年7月14日采用GPSRTK技术实测
绘图日期：2018年7月15日
审核日期：2018年7月16日

1:2700

绘图员：牛 波
审核员：李 鲵

宁夏瑞通测绘有限公司

委托人承诺函

坤元资产评估有限公司：

因本公司拟转让下属子公司持有的宁夏亚东化工有限公司股权以及本公司所持有的对宁夏亚东化工有限公司的债权，为此委托贵公司对宁夏亚东化工有限公司的股东全部权益价值以及本公司所持有的对宁夏亚东化工有限公司的债权价值进行评估。为确保评估机构客观、公正、合理地进行资产评估，承诺如下，并承担相应的法律责任：

1．资产评估所对应的经济行为符合国家规定；

2．委托评估的资产范围与本次经济行为涉及的资产范围一致，不重复不遗漏；

3．所提供的资料真实、准确、完整，有关重大事项充分揭示；

4．不干预评估机构和评估人员独立客观公正执业；

5．接受评估行政主管部门的监督检查。

委　托　人：江苏亚邦染料股份有限公司

企业负责人：

2026 年 1 月 8 日

被评估单位承诺函

坤元资产评估有限公司：

因江苏亚邦染料股份有限公司拟转让下属子公司持有的宁夏亚东化工有限公司股权以及其所持有的对宁夏亚东化工有限公司的债权，为此委托贵公司对本公司的股东全部权益价值进行评估。为确保评估机构客观、公正、合理地进行资产评估，承诺如下，并承担相应的法律责任：

1．资产评估所对应的经济行为符合国家规定，并已经得到批准；

2．委托评估的资产范围与本次经济行为涉及的资产范围一致，不重复、不遗漏；

3．所提供的财务会计及其他资料真实、准确、完整，有关重大事项充分揭示；

4．纳入评估范围的资产权属明晰，所提供的资产权属证明文件合法有效；

5．所提供的公司生产经营管理等资料是客观、真实、完整、合理的；

6． 本公司已提供与评估对象有关的资产抵押、质押、对外担保、未决诉讼、重大财务承诺等或有事项及租赁事项；

7．本公司不存在评估基准日至资产评估报告日所发生的涉及上述评估对象的期后事项；

8．不干预评估机构和评估人员独立、客观、公正执业；

9．接受评估行政主管部门的监督检查。

被评估单位：宁夏亚东化工有限公司

企业负责人：

2026 年 1 月 8 日

资产评估师承诺函

江苏亚邦染料股份有限公司：

受贵公司的委托，我们对贵公司拟转让下属子公司持有的宁夏亚东化工有限公司股权以及贵公司所持有的对宁夏亚东化工有限公司的债权，所涉及的宁夏亚东化工有限公司股东全部权益价值以及贵公司所持有的对宁夏亚东化工有限公司的债权价值，以 2025 年 12 月 31 日为基准日进行了评估，形成了资产评估报告。在本报告中披露的假设条件成立的前提下，我们承诺如下：

1. 具备相应的职业资格。
2. 评估对象和评估范围与资产评估委托合同的约定一致。
3. 对评估对象及其所涉及的资产进行了必要的核实。
4. 根据资产评估准则选用了评估方法。
5. 充分考虑了影响评估价值的因素。
6. 评估结论合理。
7. 评估工作未受到非法干预并独立进行。

资产评估师：

正式执业会员
资产评估师
潘华锋
33050001

正式执业会员
资产评估师
马 龙
33180024

2026 年 1 月 26 日

统一社会信用代码

91330000142911686 7（1/1）

营业执照

（副本）

扫描二维码登录“国家企业信用信息公示系统”了解更多登记、备案、许可、监管信息

名　　称　坤元资产评估有限公司

类　　型　有限责任公司（自然人投资或控股）

法定代表人　俞华开

经营范围　资产评估及有关咨询服务。（依法须经批准的项目，经相关部门批准后方可开展经营活动）

注册资本　壹仟万元整

成立日期　2000 年 03 月 01 日

住　　所　杭州市西溪路 128 号 901 室

登记机关　浙江省市场监督管理局

2024 年 07 月 11 日

国家企业信用信息公示系统网址：http://www.gsxt.gov.cn

市场主体应当于每年 1 月 1 日至 6 月 30 日通过国家信用公示系统报送公示年度报告。

国家市场监督管理总局监制

单位会员证书

（电子证书）

评估机构代码： 33020001

设立备案机关： 浙江省国有资产管理局

设立公函编号： 浙国资评（2000）123 号

设立公函日期： 2000 年 02 月 28 日

扫码查看详细信息

机构名称： 坤元资产评估有限公司

统一社会信用代码： 913300001429116867

组织形式： 有限责任公司

法定代表人： 俞华开

注册资本： 1,000.00 万元

办公场所： 浙江省杭州市上城区钱江路 1366 号华润大厦 B 座 13 楼

成立日期： 2000 年 03 月 01 日

资产评估师数： 125 人

年检信息： 通过（2025 年）

有效期： 2026 年 04 月 30 日

打印时间：2025 年 04 月 27 日

杭州市财政局

杭财资备案[2018]1号

备案公告

坤元资产评估有限公司报来的《资产评估机构备案表》及有关材料收悉。根据《中华人民共和国资产评估法》、《资产评估行业财政监督管理办法》（财政部第86号令）、《浙江省资产评估机构财政监督管理实施办法》（浙财企〔2017〕92号）的有关规定，予以备案。

一、资产评估机构名称为坤元资产评估有限公司，组织形式为有限责任公司。

二、法定代表人为俞华开。

三、资产评估机构的股东的基本情况，申报的资产评估专业人员基本情况等备案相关信息已录入备案信息管理系统，可通过财政部、中国资产评估协会官方网站进行查询。

特此公告。

杭州市财政局

2018年2月2日

从事证券服务业务资产评估机构名单

（证监会2020年11月4日发布）

序号	资产评估机构名称	统一社会信用代码	备案公告日期	序号	资产评估机构名称	统一社会信用代码	备案公告日期
1	安徽中联国信资产评估有限责任公司	91110105633790321N	2020-11-03	41	青岛天和资产评估有限责任公司	91370200713709634P	2020-11-03
2	北京北方亚事资产评估事务所（特殊普通合伙）	91110101MA001W1Y48	2020-11-03	42	山东正源和信资产评估有限公司	91370102677262969U	2020-11-03
3	北京戴德梁行资产评估有限公司	911101055808096225	2020-11-03	43	上海财瑞资产评估有限公司	91310114630203857P	2020-11-03
4	北京国融兴华资产评估有限责任公司	91110102718715937D	2020-11-03	44	上海东洲资产评估有限公司	91310120132263099C	2020-11-03
5	北京国友大正资产评估有限公司	91110105633790321N	2020-11-03	45	上海立信资产评估有限公司	91310104132265131C	2020-11-03
6	北京华亚正信资产评估有限公司	91110105722612527M	2020-11-03	46	上海申威资产评估有限公司	913101091329001907	2020-11-03
7	北京金开房地产土地资产评估有限公司	91110102192288714W	2020-11-03	47	上海众华资产评估有限公司	913101041322063184	2020-11-03
8	北京经纬仁达资产评估有限公司	911101081263343058	2020-11-03	48	深圳道衡美评国际资产评估有限公司	91440300715247197A	2020-11-03
9	北京天健兴业资产评估有限公司	91110102722611233N	2020-11-03	49	深圳市鹏信资产评估土地房地产估价有限公司	914403007084267362	2020-11-03
10	北京天圆开资产评估有限公司	911101086662511648	2020-11-03	50	深圳市世联资产评估有限公司	91440300576874288Y	2020-11-03
11	北京亚超资产评估有限公司	91110108677404285F	2020-11-03	51	深圳中联资产评估有限公司	91440300573136300E	2020-11-03
12	北京亚太联华资产评估有限公司	911101027957154470	2020-11-03	52	深圳中洲资产评估有限公司	91440300678558112W	2020-11-03
13	北京中锋资产评估有限责任公司	91110108600487959A	2020-11-03	53	四川天健华衡资产评估有限公司	915100002018151779	2020-11-03
14	北京中和谊资产评估有限公司	911101016782016748	2020-11-03	54	天津广誉资产评估有限公司	9112011667595702XU	2020-11-03
15	北京中科华资产评估有限公司	911101086782048917	2020-11-03	55	天津华夏金信资产评估有限公司	91120116675967199J	2020-11-03
16	北京中林资产评估有限公司	911101017817007896	2020-11-03	56	天津中联资产评估有限责任公司	91120116673724396E	2020-11-03
17	北京中企华资产评估有限责任公司	91110101633784423X	2020-11-03	57	天源资产评估有限公司	913300007265830 9XG	2020-11-03
18	北京中天和资产评估有限公司	91110102720918709G	2020-11-03	58	同致信德（北京）资产评估有限公司	911101057220973772	2020-11-03
19	北京中天衡平国际资产评估有限公司	91110105718187476J	2020-11-03	59	万邦资产评估有限公司	913302037200826149	2020-11-03
20	北京中天华资产评估有限责任公司	91110102700240857C	2020-11-03	60	万隆(上海)资产评估有限公司	913101141322618 00G	2020-11-03
21	北京中同华资产评估有限公司	911101021018804 14Q	2020-11-03	61	沃克森（北京）国际资产评估有限公司	911101087921023031	2020-11-03
22	北京卓信大华资产评估有限公司	91110108746100470L	2020-11-03	62	厦门市大学资产评估土地房地产估价有限责任公司	9135020015502324XR	2020-11-03
23	福建联合中和资产评估土地房地产估价有限公司	91350100717308 0101	2020-11-03	63	银信资产评估有限公司	913100006302604 3XD	2020-11-03
24	福建中兴资产评估房地产土地估价有限责任公司	91350000158148072C	2020-11-03	64	浙江中联耀信资产评估有限公司	913300007580748 63F	2020-11-03
25	格律（上海）资产评估有限公司	91310120MA1HPLPR8W	2020-11-03	65	浙江中企华资产评估有限公司	913300007125591955	2020-11-03
26	广东联信资产评估土地房地产估价有限公司	9144000019035744 8H	2020-11-03	66	正衡房地产资产评估有限公司	916101382942306 1XJ	2020-11-03
27	广东中广信资产评估有限公司	91440000455925042T	2020-11-03	67	中发国际资产评估有限公司	911101086259001 13M	2020-11-03
28	国众联资产评估土地房地产估价有限公司	91440300674802843P	2020-11-03	68	中和资产评估有限公司	911101011000179 77P	2020-11-03
29	湖北众联资产评估有限公司	914201061775704556	2020-11-03	69	中建银（北京）资产评估有限公司	911101027177068283	2020-11-03
30	嘉兴求真房地产估价有限公司	913304836912920 64Q	2020-11-03	70	中京民信(北京)资产评估有限公司	911101087351982 06U	2020-11-03
31	江苏华信资产评估有限公司	91320000134775637H	2020-11-03	71	中联国际评估咨询有限公司	91440101673493815B	2020-11-03
32	江苏金证通资产评估房地产估价有限公司	91320105674935865E	2020-11-03	72	中联资产评估集团有限公司	911100001000268 22A	2020-11-03
33	江苏中企华中天资产评估有限公司	91320402137184 2774	2020-11-03	73	中铭国际资产评估（北京）有限责任公司	911101026782066 6X7	2020-11-03
34	开元资产评估有限公司	91110108668556439X	2020-11-03	74	中瑞世联资产评估集团有限公司	911101026780113 36A	2020-11-03
★ 35	坤元资产评估有限公司	913300001429116867	2020-11-03	75	中盛华资产评估有限公司	916501006978194 29R	2020-11-03
36	蓝策亚洲（北京）资产评估有限公司	91110108677403100T	2020-11-03	76	中水致远资产评估有限公司	911101081000244 99T	2020-11-03
37	连城资产评估有限公司	91110108100016 51XW	2020-11-03	77	中通诚资产评估有限公司	911101051000144 42W	2020-11-03
38	辽宁元正资产评估有限公司	912102042423804216	2020-11-03	78	中威正信（北京）资产评估有限公司	911101067263763 14T	2020-11-03
39	辽宁众华资产评估有限公司	912102027234868923	2020-11-03	79	中资资产评估有限公司	911101081000124554	2020-11-03
40	南京长城土地房地产资产评估造价咨询有限公司	320117339337219K	2020-11-03	80	重庆华康资产评估土地房地产估价有限责任公司	915001036761192206	2020-11-03

注：本表信息根据资产评估机构首次备案材料生成，行政机关仅对备案材料完备性进行形式审核，资产评估机构对相关信息的真实、准确、完整负责；为资产评估机构从事证券服务业务备案，不代表对其执业能力的认可。本表按照资产评估机构名称首字母排序，排名不分先后。

中国资产评估协会

正式执业会员证书



会员编号：33050001

会员姓名：潘华锋

证件号码：330103**********3

所在机构：坤元资产评估有限公司

年检情况：2025 年通过

职业资格：资产评估师

扫码查看详细信息

评估发现价值　诚信铸就事业


本人印鉴：正式执业会员 资产评估师 潘华锋 33050001　签名：潘华锋

（有效期至 2026-04-30 日止）

打印时间：2025 年 03 月 04 日

中国资产评估协会

正式执业会员证书

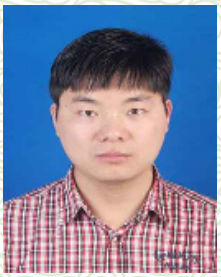

会员编号：33180024

会员姓名：马龙

证件号码：410221**********7

所在机构：坤元资产评估有限公司

年检情况：2025 年通过

职业资格：资产评估师

扫码查看详细信息

评估发现价值　诚信铸就事业

本人印鉴：正式执业会员 资产评估师 马龙 33180024　签名：

（有效期至 2026-04-30 日止）

打印时间：2025 年 03 月 04 日

索引号：H-HZ26-00053

资产评估委托合同

甲方（委托人）：江苏亚邦染料股份有限公司

乙方（受托人）：坤元资产评估有限公司

甲方拟将持有的宁夏亚东化工有限公司 9100 万元债权，以及甲方控股子公司江苏恒隆作物保护有限公司持有的宁夏亚东化工有限公司 100%股权进行打包转让，需要对涉及的宁夏亚东化工有限公司 9100 万元债权价值，以及甲方控股子公司江苏恒隆作物保护有限公司所持有的宁夏亚东化工有限公司全部股东权益进行资产评估，委托乙方作为资产评估机构，乙方同意接受甲方的委托。根据《中华人民共和国资产评估法》《中华人民共和国民法典》《资产评估基本准则》及《资产评估执业准则—资产评估委托合同》等的规定，为明确双方的权利和义务，经甲乙双方友好协商，订立本资产评估委托合同。

一、评估目的：甲方拟将持有的宁夏亚东化工有限公司 9100 万元债权，以及甲方控股子公司江苏恒隆作物保护有限公司持有的宁夏亚东化工有限公司 100%股权进行打包转让，为此需要对涉及的甲方持有的宁夏亚东化工有限公司 9100 万元债权价值，以及甲方控股子公司江苏恒隆作物保护有限公司所持有的宁夏亚东化工有限公司全部股东权益进行评估，为该经济行为提供参考依据。

二、价值类型：根据评估目的，本资产评估项目的价值类型为：市场价值。

三、评估对象和评估范围：

评估对象为甲方持有的宁夏亚东化工有限公司 9100 万元债权价值，以及甲方控股子公司江苏恒隆作物保护有限公司所持有的宁夏亚东化工有限公司全部股东权益。

评估范围包括宁夏亚东化工有限公司申报的截至 2025 年 12 月 31 日公司的全部资产及相关负债。（具体见资产评估申报表）。

四、评估基准日：2025 年 12 月 31 日。

五、评估报告使用范围

1. 资产评估报告使用人：评估报告仅供甲方和法律、行政法规规定的使用人使用，任何机构和个人不能由于得到评估报告而成为资产评估报告的使用人。

2. 用途：委托人或者其他资产评估报告使用人应当按照法律、行政法规规定和

资产评估报告载明的使用目的及用途使用资产评估报告。

3．评估结论的使用有效期：本次评估结论的使用有效期是一年，即从2025年12月31日至2026年12月30日止。资产评估报告使用人应在评估结论使用有效期内使用资产评估报告。如果有效期内资产状况或外部市场状况发生重大变化，委托人应当重新委托评估。

4．未经甲方书面许可，资产评估机构及其资产评估师和其他资产评估专业人员不得将资产评估报告的内容向第三方提供或者公开，法律、行政法规另有规定的除外。

5．未征得乙方同意，资产评估报告的内容不得被摘抄、引用或者披露于公开媒体，法律、行政法规规定以及相关当事人另有约定的除外。

6．资产评估报告使用人违反前述约定使用资产评估报告的，资产评估机构及其资产评估师和其他资产评估专业人员不承担责任。

六、评估工作完成期限：根据资产评估工作的时间安排，甲方应于2026年1月7日前完成有关资产评估的批准手续和资产清查工作，并提供乙方评估所需的资产清查评估申报表、权属证明、预测资料及其他相关资料。乙方收到甲方提供的全部资料后7日内基本完成甲方委托的评估工作，并出具征求意见稿征求甲方意见，在获取甲方意见后3日内或甲方未出具意见但乙方出具征求意见稿的时间已超过3日后，乙方向甲方提交正式《资产评估报告》。若甲方不能及时提供资料，乙方提交报告的时间可以顺延。

七、乙方应指派至少2名资产评估师和/名其他资产评估专业人员承办该项业务，以确保评估工作按期完成；甲方对乙方评估人员中涉及与甲方有利害关系的人员有权要求其回避。

八、评估服务费及支付方式

1.根据国家有关规定及此次评估的特定目的及本项目评估工作的繁简程度，甲乙双方协商本次资产评估服务费（含增值税）为人民币

2.支付方式：在提交评估报告后5个工作日内，由甲方向乙方支付全部费用。乙方应根据甲方要求及时向甲方开具相应金额的增值税专用发票（税率为6%）。

乙方账户信息为：

名称：坤元资产评估有限公司

纳税人识别号（税号）：913300001429116867

地址、电话：杭州市西溪路128号901室　0571-88216830

开户行及账号：中国银行杭州高新支行　367558326864

3.上述评估费用总额中包括了乙方评估人员的食宿、交通、办公等与评估服务相关的其他费用。

九、评估报告提交期限及方式

在评估工作完成时出具《资产评估报告》7份，其中乙方留档1份，其余提交甲方。具体提交方式可根据需要，采用由乙方采用快件投递方式送达甲方。

十、甲方的义务

1．为乙方及其资产评估专业人员开展资产评估业务提供必要的工作条件和协助。

2．根据资产评估业务需要，负责乙方及其资产评估专业人员与其他相关当事人之间的协调。

3．依法提供资产评估业务需要的资料并保证资料的真实性、完整性、合法性，恰当使用资产评估报告是甲方和其他相关当事人的责任；甲方或者其他当事人应当对其提供的资产评估明细表及其他重要资料的真实性、完整性、合法性进行确认，确认方式包括签字、盖章或者法律允许的其他方式；甲方和其他相关当事人如果拒绝提供或者不如实提供开展资产评估业务所需的权属证明、财务会计信息、预测资料或者其他相关资料的，乙方有权拒绝履行资产评估委托合同。

4.按约定支付评估服务费。

十一、乙方的义务

1．遵守相关法律、行政法规和资产评估准则，对评估对象在评估基准日特定目的下的价值进行分析和估算并出具资产评估报告，是乙方及其资产评估专业人员的责任。

2．乙方有义务指派专人指导甲方人员，进行资产清查、编制资产清查评估申报表、搜集有关评估资料，并应作好与其他中介机构的协调工作。

3．在甲方使用评估报告过程中，提供与本评估项目相关的说明、解释等服务。

4.遵守职业道德，对甲方提供的内部资料和评估结论，负有保密义务。

十二、评估委托合同的解除

1．甲方提前终止资产评估业务、解除资产评估委托合同的，甲方应当按照已经开展资产评估业务的时间、进度，或者已经完成的工作量支付相应的评估服务费。

2．甲方要求出具虚假资产评估报告或者有其他非法干预评估结论情形的，乙方有权单方解除资产评估委托合同。资产评估委托合同解除后，甲方应当按照已经

开展资产评估业务的时间、进度，或者已经完成的工作量支付相应的评估服务费。

3．因甲方或者其他相关当事人原因导致资产评估程序受限，最终导致乙方无法履行资产评估委托合同，乙方可以单方解除资产评估委托合同。资产评估委托合同解除后，甲方应当按照已经开展资产评估业务的时间、进度，或者已经完成的工作量支付相应的评估服务费。

十三、违约责任：由于一方不履行约定义务或者履行义务不符合约定的，在履行义务或者采取补救措施后，对方还有损失的，应当赔偿损失。资产评估委托合同当事人因不可抗力无法履行资产评估委托合同的，根据不可抗力的影响，部分或者全部免除责任，法律另有规定的除外。

十四、在资产评估委托合同履行过程中产生争议时，双方约定由合同订立地的仲裁机构仲裁解决。

十五、本委托合同订立后，甲乙双方发现相关事项存在遗漏、约定不明确，或者在合同履行中约定内容发生变化的，乙方可以要求与甲方订立补充合同或者重新订立资产评估委托合同，或者以法律允许的其他方式对资产评估委托合同的相关条款进行变更。

十六、评估委托合同的有效期限：本评估委托合同经甲乙双方公司印章后生效，约定事项全部完成后失效。

十七、本评估委托合同一式 贰 份，甲乙双方各 壹 份。

十八、其他约定事项：无 。

甲方：江苏亚邦染料股份有限公司

法定代表人或授权代表人：

甲方地址：

2026 年 1 月 7 日

乙方：坤元资产评估有限公司

法定代表人或授权代表人：

乙方地址：杭州市上城区华润大厦 13 层

2026 年 1 月 7 日

签约地点：浙江 杭州

资产账面价值与评估结论存在较大差异的说明

纳入本次评估范围的股东全部权益账面价值-60,440,000.86 元，评估价值-38,377,490.45 元；评估增值 22,062,510.41 元，资产账面价值与评估结论存在较大差异，差异原因归纳如下：

(1) 流动资产评估增值 676,455.14 元，增值率为 12.85%，主要系部分原材料采用可变现价值评估所致。

(2) 建筑物类固定资产评估增值 3,551,435.20 元，增值率为 15.71%，系近年来工程建造成本上升所致。

(3) 设备类固定资产评增值 6,984,257.68 元，增值率为 44.37%，系账面计提大额减值准备所致。

(4) 无形资产——土地使用权评估增值 9,505,362.39 元，增值率 370.20%，系近年来土地市场价格上涨等所致。

(5) 无形资产——其他无形资产评估增值 295,000.00 元，系账外无形资产纳入评估范围所致。

(6) 递延收益评估减值 1,050,000.00 元，减值率为 100.00%，系政府补助后续无须支付将其评估为零所致。

综上，导致资产账面价值与评估结论存在较大差异。

资产基础法评估结果汇总表及明细表目录

1. 资产评估结果汇总表及分类汇总表 149

2. 流动资产评估汇总表及明细表 153

3. 非流动资产评估汇总表及明细表 196

4. 流动负债评估汇总表及明细表 232

5. 非流动负债评估汇总表及明细表 242

资 产 评 估 结 果 汇 总 表

评估基准日：2025年12月31日

评估结果使用有效期至：2026年12月30日

表1

被评估单位：宁夏亚东化工有限公司

金额单位：人民币万元

序号	项　　目	账面价值	评估价值	增减值	增值率%
		A	B	C=B-A	D=C/A*100
1	一、流动资产	526.25	593.89	67.64	12.85
2	二、非流动资产	4,091.45	6,125.06	2,033.61	49.70
3	其中：债权投资				
4	其他债权投资				
5	长期应收款				
6	长期股权投资				
7	其他权益工具投资				
8	其他非流动金融资产				
9	投资性房地产				
10	固定资产	3,834.69	4,888.26	1,053.57	27.47
11	在建工程				
12	生产性生物资产				
13	油气资产				
14	使用权资产				
15	无形资产	256.76	1,236.80	980.04	381.69
16	其中：无形资产——土地使用权	256.76	1,207.30	950.54	370.21
17	无形资产——矿业权				
18	无形资产——其他无形资产		29.50	29.50	
19	**资产总计**	4,617.70	6,718.95	2,101.25	45.50
20	三、流动负债	10,556.70	10,556.70		
21	四、非流动负债	105.00	0.00	(105.00)	(100.00)
22	其中：递延收益	105.00	0.00	(105.00)	(100.00)
23	**负债合计**	10,661.70	10,556.70	(105.00)	(0.98)
24	**股东全部权益**	(6,044.00)	(3,837.75)	2,206.25	

评估机构：坤元资产评估有限公司

资 产 评 估 结 果 汇 总 表

评估基准日：2025年12月31日

评估结果使用有效期至：2026年12月30日

表

被评估单位：宁夏亚东化工有限公司　　金额单位：人民币元

序号	项　　目	账面价值	评估价值	增减值	增值率%
		A	B	C=B-A	D=C/A*100
1	一、流动资产	5,262,469.71	5,938,924.85	676,455.14	12.85
2	二、非流动资产	40,914,574.73	61,250,630.00	20,336,055.27	49.70
3	其中：债权投资				
4	其他债权投资				
5	长期应收款				
6	长期股权投资				
7	其他权益工具投资				
8	其他非流动金融资产				
9	投资性房地产				
10	固定资产	38,346,937.12	48,882,630.00	10,535,692.88	27.47
11	在建工程				
12	生产性生物资产				
13	油气资产				
14	使用权资产				
15	无形资产	2,567,637.61	12,368,000.00	9,800,362.39	381.69
16	其中：无形资产——土地使用权	2,567,637.61	12,073,000.00	9,505,362.39	370.20
17	无形资产——矿业权				
18	无形资产——其他无形资产	0.00	295,000.00	295,000.00	
19	**资产总计**	46,177,044.44	67,189,554.85	21,012,510.41	45.50
20	三、流动负债	105,567,045.30	105,567,045.30		
21	四、非流动负债	1,050,000.00	0.00	(1,050,000.00)	(100.00)
22	其中：递延收益	1,050,000.00	0.00	(1,050,000.00)	(100.00)
23	**负债合计**	106,617,045.30	105,567,045.30	(1,050,000.00)	(0.98)
24	**股东全部权益**	(60,440,000.86)	(38,377,490.45)	22,062,510.41	

评估机构：坤元资产评估有限公司

资 产 评 估 结 果 分 类 汇 总 表

评估基准日：2025年12月31日

表2

被评估单位：宁夏亚东化工有限公司　　金额单位：人民币元

序号	科目名称	账面价值	评估价值	增值额	增值率%
1	**一、流动资产**				
2	货币资金	2,095,628.93	2,095,628.93		
3	交易性金融资产				
4	衍生金融资产				
5	应收票据	2,461,744.50	2,461,744.50		
6	应收账款				
7	应收款项融资				
8	预付款项	41,531.39	41,531.39		
9	其他应收款	11,003.74	11,582.88	579.14	5.26
10	存货	359,176.15	1,035,052.15	675,876.00	188.17
11	合同资产				
12	持有待售资产				
13	一年内到期的非流动资产				
14	其他流动资产	293,385.00	293,385.00		
15	**流动资产合计**	5,262,469.71	5,938,924.85	676,455.14	12.85
16	**二、非流动资产**				
17	债权投资				
18	其他债权投资				
19	长期应收款				
20	长期股权投资				
21	其他权益工具投资				
22	其他非流动金融资产				
23	投资性房地产				
24	固定资产	38,346,937.12	48,882,630.00	10,535,692.88	27.47
25	在建工程				
26	生产性生物资产				
27	油气资产				
28	使用权资产				
29	无形资产	2,567,637.61	12,368,000.00	9,800,362.39	381.69
30	开发支出				
31	商誉				
32	长期待摊费用				
33	递延所得税资产				
34	其他非流动资产				
35	**非流动资产合计**	40,914,574.73	61,250,630.00	20,336,055.27	49.70
36	**三、资产总计**	46,177,044.44	67,189,554.85	21,012,510.41	45.50

资 产 评 估 结 果 分 类 汇 总 表

评估基准日：2025年12月31日

表2

被评估单位：宁夏亚东化工有限公司　　金额单位：人民币元

序号	科目名称	账面价值	评估价值	增值额	增值率%
37	**四、流动负债**				
38	短期借款				
39	交易性金融负债				
40	衍生金融负债				
41	应付票据				
42	应付账款	10,392,482.97	10,392,482.97		
43	预收款项				
44	合同负债	26,899.64	26,899.64		
45	应付职工薪酬	457,029.67	457,029.67		
46	应交税费	124,727.35	124,727.35		
47	其他应付款	92,100,664.22	92,100,664.22		
48	持有待售负债				
49	一年内到期的非流动负债				
50	其他流动负债	2,465,241.45	2,465,241.45		
51	**流动负债小计**	105,567,045.30	105,567,045.30		
52					
53	**五、非流动负债**				
54	长期借款				
55	应付债券				
56	租赁负债				
57	长期应付款				
58	长期应付职工薪酬				
59	预计负债				
60	递延收益	1,050,000.00	0.00	(1,050,000.00)	(100.00)
61	递延所得税负债				
62	其他非流动负债				
63	**非流动负债小计**	1,050,000.00	0.00	(1,050,000.00)	(100.00)
64					
65	**六、负债合计**	106,617,045.30	105,567,045.30	(1,050,000.00)	(0.98)
66					
67	**七、股东全部权益**	(60,440,000.86)	(38,377,490.45)	22,062,510.41	36.50

评估机构：坤元资产评估有限公司

流 动 资 产 评 估 汇 总 表

评估基准日：2025年12月31日

表3

被评估单位：宁夏亚东化工有限公司　　金额单位：人民币元

编号	科目名称	账面价值	评估价值	增值额	增值率%
3-1	货币资金	2,095,628.93	2,095,628.93		
3-2	交易性金融资产				
3-3	衍生金融资产				
3-4	应收票据	2,461,744.50	2,461,744.50		
3-5	应收账款				
3-6	应收款项融资				
3-7	预付款项	41,531.39	41,531.39		
3-8	其他应收款	11,003.74	11,582.88	579.14	5.26
3-9	存货	359,176.15	1,035,052.15	675,876.00	188.17
3-10	合同资产				
3-11	持有待售资产				
3-12	一年内到期的非流动资产				
3-13	其他流动资产	293,385.00	293,385.00		
3	**流动资产合计**	5,262,469.71	5,938,924.85	676,455.14	12.85

评估人员：陆文艳、马龙

货 币 资 金 评 估 汇 总 表

评估基准日：2025年12月31日

表3-1

被评估单位：宁夏亚东化工有限公司　　金额单位：人民币元

编号	科目名称	账面价值	评估价值	增值额	增值率%	备注
3-1-1	库存现金					
3-1-2	银行存款	2,095,628.93	2,095,628.93			
3-1-3	其他货币资金					
3-1	货币资金合计	2,095,628.93	2,095,628.93			

评估人员：陆文艳、马龙

货 币 资 金——银 行 存 款 评 估 明 细 表

评估基准日：2025年12月31日

表3-1-2

被评估单位：宁夏亚东化工有限公司　　金额单位：人民币元

序号	开户银行	账号	币种	外币账面金额	评估基准日汇率	账面价值	评估价值	增值额	增值率%	备注
1	中国建设银行股份有限公司中卫分行	64001550100052508549	人民币			2,083,493.32	2,083,493.32			基本户
2	中国农业银行股份有限公司中卫南环支行	29381001040005438	人民币			2,798.25	2,798.25			
3	石嘴山银行股份有限公司中卫分行	6405000112003708589	人民币			5,931.17	5,931.17			
4	中国建设银行股份有限公司中卫分行	64050155010000001198	美元	0.01	7.0228	0.07	0.07			
5	宁夏银行股份有限公司中卫分行营业部	25060140200006294	人民币			3,406.12	3,406.12			
6										
7										
合　　计						2,095,628.93	2,095,628.93			

被评估单位填表人员：李世锋　　评估人员：陆文艳、马龙

填表时间：2026年1月8日

应 收 票 据 评 估 明 细 表

评估基准日：2025年12月31日

表3-4

被评估单位：宁夏亚东化工有限公司　　金额单位：人民币元

序号	户名(结算对象)	票据类型	出票日期	到期日期	票面利率%	币种	账面价值	评估价值	增值额	增值率%	备注
1	厦门闽界贸易有限公司	银行承兑汇票	2025年8月25日	2026年2月25日	无	人民币	50,000.00	50,000.00			已背书未到期
2	宁波玖硕贸易有限公司	银行承兑汇票	2025年9月3日	2026年3月3日	无	人民币	111,200.00	111,200.00			已背书未到期
3	金华市速奇贸易有限公司	银行承兑汇票	2025年9月3日	2026年3月3日	无	人民币	46,585.75	46,585.75			已背书未到期
4	浙江宋家纺织科技有限公司	银行承兑汇票	2025年8月20日	2026年2月20日	无	人民币	10,033.17	10,033.17			已背书未到期
5	宁波金辰宝品钢铁有限公司	银行承兑汇票	2025年8月29日	2026年2月28日	无	人民币	34,000.00	34,000.00			已背书未到期
6	绍兴市南洋染织有限公司	银行承兑汇票	2025年9月3日	2026年3月3日	无	人民币	2,965.00	2,965.00			已背书未到期
7	张家港超顺服装科技有限公司	银行承兑汇票	2025年9月9日	2026年3月9日	无	人民币	48,800.00	48,800.00			已背书未到期
8	绍兴铠华纺织有限公司	银行承兑汇票	2025年9月10日	2026年3月10日	无	人民币	14,050.00	14,050.00			已背书未到期
9	张家港超顺服装科技有限公司	银行承兑汇票	2025年9月9日	2026年3月9日	无	人民币	660.24	660.24			已背书未到期
10	绍兴哈孚纺织品有限公司	银行承兑汇票	2025年11月14日	2026年5月14日	无	人民币	102,305.00	102,305.00			已背书未到期
11	杭州迈昂进出口有限公司	银行承兑汇票	2025年11月18日	2026年5月18日	无	人民币	22,500.00	22,500.00			已背书未到期
12	睿德技术装备（舟山）有限公司	银行承兑汇票	2025年11月20日	2026年5月20日	无	人民币	24,511.10	24,511.10			已背书未到期
13	浙江绿洲旅游用品有限公司	银行承兑汇票	2025年11月20日	2026年5月20日	无	人民币	160,000.00	160,000.00			已背书未到期
14	杭州一悦科技有限公司	银行承兑汇票	2025年12月22日	2026年6月22日	无	人民币	43,500.00	43,500.00			已背书未到期
15	永赢金融租赁有限公司	银行承兑汇票	2025年7月4日	2026年1月4日	无	人民币	175,961.90	175,961.90			已背书未到期
16	浙江欧卓工具有限公司	银行承兑汇票	2025年8月1日	2026年2月1日	无	人民币	100,000.00	100,000.00			已背书未到期
17	宁波市瑞熙进出口有限公司	银行承兑汇票	2025年8月11日	2026年2月11日	无	人民币	53,767.23	53,767.23			已背书未到期
18	宁波王望洁具有限公司	银行承兑汇票	2025年7月24日	2026年1月24日	无	人民币	37,500.00	37,500.00			已背书未到期
19	宁波市瑞熙进出口有限公司	银行承兑汇票	2025年8月11日	2026年2月11日	无	人民币	3,232.77	3,232.77			已背书未到期
20	绍兴铠华纺织有限公司	银行承兑汇票	2025年9月10日	2026年3月10日	无	人民币	100,000.00	100,000.00			已背书未到期
21	浙江杰辉纺织有限公司	银行承兑汇票	2025年9月8日	2026年3月8日	无	人民币	100,000.00	100,000.00			已背书未到期
22	绍兴富强宏泰印染有限公司	银行承兑汇票	2025年9月11日	2026年3月11日	无	人民币	100,000.00	100,000.00			已背书未到期
23	浙江德卡控制阀仪表有限公司	银行承兑汇票	2025年9月28日	2026年3月28日	无	人民币	20,000.00	20,000.00			已背书未到期
24	宁波瑞能进出口有限公司	银行承兑汇票	2025年10月21日	2026年4月21日	无	人民币	20,000.00	20,000.00			已背书未到期
25	浙江灏宇科技有限公司	银行承兑汇票	2025年10月28日	2026年4月28日	无	人民币	50,000.00	50,000.00			已背书未到期
26	浙江岚悦贸易有限公司	银行承兑汇票	2025年11月13日	2026年5月13日	无	人民币	50,000.00	50,000.00			已背书未到期
27	贵州金易来财商科技有限公司	银行承兑汇票	2025年11月18日	2026年5月18日	无	人民币	4,000.00	4,000.00			已背书未到期

应 收 票 据 评 估 明 细 表

评估基准日：2025年12月31日

表3-4

被评估单位：宁夏亚东化工有限公司　　金额单位：人民币元

序号	户名(结算对象)	票据类型	出票日期	到期日期	票面利率%	币种	账面价值	评估价值	增值额	增值率%	备注
28	杭州一悦科技有限公司	银行承兑汇票	2025年12月22日	2026年6月22日	无	人民币	76,500.00	76,500.00			已背书未到期
29	栋梁铝业有限公司	银行承兑汇票	2025年12月1日	2026年6月1日	无	人民币	89,516.84	89,516.84			已背书未到期
30	浙江锦诗纺织科技有限公司	银行承兑汇票	2025年12月23日	2026年6月23日	无	人民币	70,245.00	70,245.00			已背书未到期
31	余姚市常益染料经营部	银行承兑汇票	2025年12月16日	2026年6月16日	无	人民币	39,432.50	39,432.50			已背书未到期
32	永赢金融租赁有限公司	银行承兑汇票	2025年7月4日	2026年1月4日	无	人民币	3,538.10	3,538.10			已背书未到期
33	青神华榕纺织印染有限公司	银行承兑汇票	2025年7月25日	2026年1月25日	无	人民币	50,000.00	50,000.00			已背书未到期
34	广州鑫盛物资有限公司	银行承兑汇票	2025年8月25日	2026年2月25日	无	人民币	50,000.00	50,000.00			已背书未到期
35	杭州力禾进出口有限公司	银行承兑汇票	2025年8月25日	2026年2月25日	无	人民币	50,000.00	50,000.00			已背书未到期
36	泗阳纳腾纺织有限公司	银行承兑汇票	2025年11月24日	2026年5月24日	无	人民币	50,000.00	50,000.00			已背书未到期
37	温州民亚电子商务有限公司	银行承兑汇票	2025年11月27日	2026年5月27日	无	人民币	28,000.00	28,000.00			已背书未到期
38	吴江市新达印染厂	银行承兑汇票	2025年11月28日	2026年5月26日	无	人民币	246,000.00	246,000.00			已背书未到期
39	浙江绿洲旅游用品有限公司	银行承兑汇票	2025年11月20日	2026年5月20日	无	人民币	40,000.00	40,000.00			已背书未到期
40	温州民亚电子商务有限公司	银行承兑汇票	2025年11月27日	2026年5月27日	无	人民币	4,500.00	4,500.00			已背书未到期
41	睿德技术装备（舟山）有限公司	银行承兑汇票	2025年11月20日	2026年5月20日	无	人民币	439.90	439.90			已背书未到期
42	金华市可可兔袜厂	银行承兑汇票	2025年12月18日	2026年6月18日	无	人民币	100,000.00	100,000.00			已背书未到期
43	大名县宏源粮油贸易有限公司	银行承兑汇票	2025年12月17日	2026年6月17日	无	人民币	50,000.00	50,000.00			已背书未到期
44	浙江莉莎贝拉纺织服饰有限公司	银行承兑汇票	2025年12月16日	2026年6月16日	无	人民币	10,000.00	10,000.00			已背书未到期
45	张家港市芝阳纺织有限公司	银行承兑汇票	2025年12月29日	2026年6月29日	无	人民币	18,000.00	18,000.00			已背书未到期
46											
47											
48											
49											
应收票据余额合计							2,461,744.50	2,461,744.50			
减：坏账准备											
应收票据净额合计							2,461,744.50	2,461,744.50			

被评估单位填表人员：李世锋　　评估人员：陆文艳、马龙

填表时间：2026年1月8日

预 付 款 项 评 估 明 细 表

评估基准日：2025年12月31日

表3-7

被评估单位：宁夏亚东化工有限公司　　金额单位：人民币元

序号	户名(结算对象)	业务内容	发生日期	账龄	币种	账面价值	评估价值	增值额	增值率%	备 注
1	国网宁夏电力有限公司	电费	2025年12月	1年以内	人民币	27,340.32	27,340.32			
2	中国石油天然气股份有限公司宁夏中卫销售分公司	天然气	2025年12月	1年以内	人民币	14,191.07	14,191.07			
3										
4										
预付款项余额合计						41,531.39	41,531.39			
减：预付款项减值准备										
预付款项净额合计						41,531.39	41,531.39			

被评估单位填表人员：李世锋　　评估人员：陆文艳、马龙

填表时间：2026年1月8日

其 他 应 收 款 评 估 汇 总 表

评估基准日：2025年12月31日

表3-8

被评估单位：宁夏亚东化工有限公司　　金额单位：人民币元

编号	名称	账面价值	评估价值	增值额	增值率%	备注
3-8-1	其他应收款——应收利息					
3-8-2	其他应收款——应收股利					
3-8-3	其他应收款——其他应收款	11,003.74	11,582.88	579.14	5.26	
3-8	其他应收款合计	11,003.74	11,582.88	579.14	5.26	

评估人员：陆文艳、马龙

其 他 应 收 款——其 他 应 收 款 评 估 明 细 表

评估基准日：2025年12月31日

表3-8-3

被评估单位：宁夏亚东化工有限公司　　金额单位：人民币元

序号	户名(结算对象)	业务内容	发生日期	账龄	币种	账面价值	评估价值	增值额	增值率%	备 注
1	李世峰等等个人	社保代扣代缴	2025年12月	1年以内	人民币	8,282.88	8,282.88			
2	李世峰等等个人	公积金代扣代缴	2025年12月	1年以内	人民币	3,300.00	3,300.00			
3										
4										
其他应收款余额合计						11,582.88	11,582.88			
减：坏账准备						579.14	0.00	(579.14)	(100.00)	
其他应收款净额合计						11,003.74	11,582.88	579.14	5.26	

被评估单位填表人员：李世锋　　评估人员：陆文艳、马龙

填表时间：2026年1月8日

存 货 评 估 汇 总 表

评估基准日：2025年12月31日

表3-9

被评估单位：宁夏亚东化工有限公司　　金额单位：人民币元

编号	科目名称	账面价值	评估价值	增值额	增值率%
3-9-1	材料采购(在途物资)余额				
3-9-1	减：跌价准备				
3-9-1	材料采购(在途物资)				
3-9-2	原材料余额	4,317,836.15	1,035,052.15	(3,282,784.00)	(76.03)
3-9-2	减：跌价准备	3,958,660.00	0.00	(3,958,660.00)	(100.00)
3-9-2	原材料	359,176.15	1,035,052.15	675,876.00	188.17
3-9-3	库存商品余额	21,794.93		(21,794.93)	(100.00)
3-9-3	减：跌价准备	21,794.93	0.00	(21,794.93)	(100.00)
3-9-3	库存商品	0.00			
3-9-4	发出商品余额				
3-9-4	减：跌价准备				
3-9-4	发出商品				
3-9-5	委托加工物资余额				
3-9-5	减：跌价准备				
3-9-5	委托加工物资				
3-9-6-1	在库周转材料余额				
3-9-6-1	减：跌价准备				
3-9-6-1	在库周转材料				
3-9-6-2	在用周转材料余额				
3-9-6-2	减：跌价准备				
3-9-6-2	在用周转材料				
3-9-7	在产品余额	1,419,879.50	0.00	(1,419,879.50)	(100.00)
3-9-7	减：跌价准备	1,419,879.50	0.00	(1,419,879.50)	(100.00)
3-9-7	在产品				
3-9-8	消耗性生物资产余额				
3-9-8	减：跌价准备				
3-9-8	消耗性生物资产				
3-9-9	开发产品余额				
3-9-9	减：跌价准备				
3-9-9	开发产品				
3-9-10	房产开发成本余额				
3-9-10	减：跌价准备				
3-9-10	房产开发成本				
3-9-11	合同履约成本余额				
3-9-11	减：跌价准备				
3-9-11	合同履约成本				
3-9	**存货账面余额小计**	5,759,510.58	1,035,052.15	(4,724,458.43)	(82.03)
3-9	**减：存货跌价准备**	5,400,334.43	0.00	(5,400,334.43)	(100.00)
3-9	**存货净额小计**	359,176.15	1,035,052.15	675,876.00	188.17

评估人员：陆文艳、马龙

存 货——原 材 料 评 估 明 细 表

评估基准日：2025年12月31日

表3-9-2

被评估单位：宁夏亚东化工有限公司　　金额单位：人民币元

序号	物料编码	名称	规格型号	计量单位	账面价值			实际数量	评估价值		增值额	增值率%	备注
					数量	单 价	金 额		单 价	金 额			
1	1040116000534	管钳	24#	把	1.00	108.91	108.91	1.00	27.23	27.23	(81.68)	(75.00)	可变现价值
2	1040312000168	叶轮	25ZW8-15	只	1.00	247.78	247.78	1.00	37.17	37.17	(210.61)	(85.00)	可变现价值
3	1040312000169	叶轮	IRG65-200	只	4.00	243.36	973.45	4.00	36.51	146.02	(827.43)	(85.00)	可变现价值
4	1040303000036	泵体	YG80-200B	只	2.00	781.71	1,563.42	2.00	195.43	390.86	(1,172.56)	(75.00)	可变现价值
5	1040403001019	交流接触器	TGC1-8011-220	只	5.00	230.09	1,150.44	5.00	34.51	172.57	(977.87)	(85.00)	可变现价值
6	1040403001020	交流接触器	TGC1-6511-220	只	3.00	156.34	469.03	3.00	23.45	70.35	(398.68)	(85.00)	可变现价值
7	1040403001021	防爆操作柱	二位	只	1.00	791.29	791.29	1.00	118.69	118.69	(672.60)	(85.00)	可变现价值
8	1040403001025	LED灯泡	5W	只	7.00	7.96	55.75	7.00	1.19	8.36	(47.39)	(85.00)	可变现价值
9	1040401001381	铜考克	DN20	只	3.00	14.56	43.69	3.00	2.18	6.55	(37.14)	(85.01)	可变现价值
10	1040103000532	碳钢异径三通	DN65*50	只	7.00	26.55	185.83	7.00	6.64	46.46	(139.37)	(75.00)	可变现价值
11	1040700001239	304不锈钢漏勺	300*300	只	2.00	29.70	59.40	2.00	7.43	14.85	(44.55)	(75.00)	可变现价值
12	1040700001240	弹簧	φ18*100*2	只	14.00	1.94	27.19	14.00	0.29	4.08	(23.11)	(84.99)	可变现价值
13	1040116000544	管钳	12#	把	1.00	44.55	44.55	1.00	11.14	11.14	(33.41)	(74.99)	可变现价值
14	1040304000115	轴套	25-45-95	只	4.00	230.09	920.35	4.00	34.51	138.05	(782.30)	(85.00)	可变现价值
15	1040101000995	316L不锈钢螺栓	M8*16	只	54.00	1.99	107.40	54.00	0.50	26.85	(80.55)	(75.00)	可变现价值
16	1040112000083	弹性圈	25*45	只	30.00	2.66	79.65	30.00	0.40	11.95	(67.70)	(85.00)	可变现价值
17	1040403001036	塑壳断路器	TGMIN-125L/3300 63A	只	6.00	95.58	573.45	6.00	14.34	86.02	(487.43)	(85.00)	可变现价值
18	1040806000232	卡簧(内卡)	外径Φ130mm	只	10.00	4.85	48.54	10.00	0.73	7.28	(41.26)	(85.00)	可变现价值
19	1040117000531	玻璃钢桥架垂直下弯	300*200	个	2.00	203.54	407.08	2.00	50.89	101.77	(305.31)	(75.00)	可变现价值
20	1040117000533	玻璃钢桥架水平三通	200*200	个	1.00	176.99	176.99	1.00	44.25	44.25	(132.74)	(75.00)	可变现价值
21	1040401001418	电磁阀	2W-160-15	只	1.00	66.37	66.37	1.00	16.59	16.59	(49.78)	(75.00)	可变现价值
22	1040109000201	316L不锈钢活接	DN20	只	9.00	32.04	288.35	9.00	8.01	72.09	(216.26)	(75.00)	可变现价值
23	1040403001045	万能式断路器	DW15-1600/3 1000A	只	1.00	3,982.30	3,982.30	1.00	597.35	597.35	(3,384.95)	(85.00)	可变现价值
24	1040806000233	减速机	XLD5-17-7.5KW	台	1.00	1,327.43	1,327.43	1.00	199.11	199.11	(1,128.32)	(85.00)	可变现价值
25	1040403001049	小型电磁继电器	TGJC1-54Z AC220V 带	只	13.00	28.93	376.12	13.00	7.23	94.03	(282.09)	(75.00)	可变现价值
26	1040401001430	304不锈钢涡街流量计	LUGB-DN50	只	1.00	3,716.81	3,716.81	1.00	929.20	929.20	(2,787.61)	(75.00)	可变现价值
27	1040815000738	钢衬塑管道	DN32 L=225mm	根	1.00	76.99	76.99	1.00	19.25	19.25	(57.74)	(75.00)	可变现价值
28	1040815000740	钢衬塑管道	DN32 L=210mm	根	1.00	76.40	76.40	1.00	19.10	19.10	(57.30)	(75.00)	可变现价值
29	1040815000743	钢衬塑管道	DN32 L=770mm	根	1.00	90.27	90.27	1.00	22.57	22.57	(67.70)	(75.00)	可变现价值
30	1040815000744	钢衬塑管道	DN32 L=810mm	根	1.00	92.04	92.04	1.00	23.01	23.01	(69.03)	(75.00)	可变现价值
31	1040815000745	钢衬塑管道	DN32 L=560mm	根	1.00	84.96	84.96	1.00	21.24	21.24	(63.72)	(75.00)	可变现价值
32	1040815000749	钢衬塑管道	DN32 L=480mm	根	2.00	76.99	153.98	2.00	19.25	38.50	(115.48)	(75.00)	可变现价值
33	1040815000750	钢衬塑管道	DN32 L=450mm	根	1.00	76.99	76.99	1.00	19.25	19.25	(57.74)	(75.00)	可变现价值
34	1040815000751	钢衬塑管道	DN32 L=2470mm	根	1.00	171.68	171.68	1.00	42.92	42.92	(128.76)	(75.00)	可变现价值
35	1040815000752	钢衬塑管道	DN32 L=3415mm	根	1.00	269.91	269.91	1.00	67.48	67.48	(202.43)	(75.00)	可变现价值
36	1040815000753	钢衬塑管道	DN32 L=3395mm	根	1.00	269.03	269.03	1.00	67.26	67.26	(201.77)	(75.00)	可变现价值
37	1040815000754	钢衬塑管道	DN32 L=240mm	根	1.00	76.99	76.99	1.00	19.25	19.25	(57.74)	(75.00)	可变现价值
38	1040815000755	钢衬塑管道	DN32 L=490mm	根	1.00	76.99	76.99	1.00	19.25	19.25	(57.74)	(75.00)	可变现价值
39	1040815000757	钢衬塑管道	DN32 L=1990mm	根	1.00	147.79	147.79	1.00	36.95	36.95	(110.84)	(75.00)	可变现价值
40	1040815000758	钢衬塑管道	DN32 L=2360mm	根	1.00	218.58	218.58	1.00	54.65	54.65	(163.93)	(75.00)	可变现价值
41	1040815000759	钢衬塑管道	DN32 L=780mm	根	1.00	91.15	91.15	1.00	22.79	22.79	(68.36)	(75.00)	可变现价值
42	1040815000760	钢衬塑管道	DN32 L=3370mm	根	1.00	267.26	267.26	1.00	66.82	66.82	(200.44)	(75.00)	可变现价值
43	1040815000761	钢衬塑管道	DN50 L=580mm	根	1.00	108.85	108.85	1.00	27.21	27.21	(81.64)	(75.00)	可变现价值
44	1040815000762	钢衬塑管道	DN50 L=1350mm	只	1.00	157.52	157.52	1.00	39.38	39.38	(118.14)	(75.00)	可变现价值
45	1040815000764	钢衬塑管道	DN32 L=4060mm	根	1.00	300.00	300.00	1.00	75.00	75.00	(225.00)	(75.00)	可变现价值
46	1040815000768	钢衬塑管道	DN32 L=870mm	根	1.00	92.92	92.92	1.00	23.23	23.23	(69.69)	(75.00)	可变现价值
47	1040117000572	PVC钢丝软管	DN150	kg	63.75	26.97	1,719.21	63.75	6.74	429.80	(1,289.41)	(75.00)	可变现价值
48	1040813000142	防爆电机接线盒	11-18.5KW	只	1.00	252.42	252.42	1.00	63.11	63.11	(189.31)	(75.00)	可变现价值
49	1040104000637	硅胶密封条	10*10mm	米	10.00	19.80	198.02	10.00	2.97	29.70	(168.32)	(85.00)	可变现价值
50	1040117000573	气管直角弯头	Φ10	只	10.00	4.95	49.50	10.00	0.74	7.43	(42.07)	(84.99)	可变现价值
51	1040110000159	三角带	SPB3000	根	5.00	44.55	222.77	5.00	6.68	33.42	(189.35)	(85.00)	可变现价值
52	1040314000371	泵出口法兰	50FP-25	只	3.00	16.81	50.44	3.00	2.52	7.57	(42.87)	(84.99)	可变现价值
53	1040302000064	泵头	S100-80-30	台	6.00	3,716.81	22,300.88	6.00	557.52	3,345.13	(18,955.75)	(85.00)	可变现价值
54	1040314000372	泵进口法兰	50FP-25	只	4.00	15.05	60.18	4.00	2.26	9.03	(51.15)	(85.00)	可变现价值
55	1040116000554	双头开口扳手	13-15	把	1.00	7.52	7.52	1.00	1.13	1.13	(6.39)	(84.97)	可变现价值
56	1040804000095	隔腔密封	WLW-100	只	3.00	88.49	265.48	3.00	13.27	39.82	(225.66)	(85.00)	可变现价值
57	1040804000096	隔油腔	WLW-100	只	4.00	796.46	3,185.84	4.00	119.47	477.88	(2,707.96)	(85.00)	可变现价值
58	1040803000227	4212滤槽袋	φ1550*900	条	3.00	309.73	929.20	3.00	46.46	139.38	(789.82)	(85.00)	可变现价值
59	1040403001095	电磁阀线圈	UQK-40	只	3.00	106.19	318.58	3.00	26.55	79.65	(238.93)	(75.00)	可变现价值
60	1040403001096	电磁阀线圈	ZCL	只	1.00	106.19	106.19	1.00	26.55	26.55	(79.64)	(75.00)	可变现价值
61	1040803000228	氧化滤袋	0.85*0.35*0.15m	条	3.00	101.77	305.31	3.00	15.27	45.80	(259.51)	(85.00)	可变现价值
62	1040803000229	离心机滤布	650*4250mm	条	10.00	707.97	7,079.65	10.00	106.20	1,061.95	(6,017.70)	(85.00)	可变现价值
63	1040116000555	一字螺丝刀	5*150	把	3.00	5.31	15.93	3.00	1.33	3.98	(11.95)	(75.02)	可变现价值
64	1040116000557	合金开孔器	Φ100	只	1.00	49.56	49.56	1.00	7.43	7.43	(42.13)	(85.01)	可变现价值
65	1040116000563	合金开孔器	Φ76	只	2.00	37.17	74.34	2.00	5.58	11.15	(63.19)	(85.00)	可变现价值
66	1040112000086	O型圈	Φ10*2mm	只	8.00	0.50	4.03	8.00	0.08	0.60	(3.43)	(85.11)	可变现价值
67	1040813000144	电机接线柱	Y90	只	10.00	4.85	48.54	10.00	1.21	12.14	(36.40)	(74.99)	可变现价值
68	1040700001279	304不锈钢网	150目	平方米	13.00	792.71	10,305.17	13.00	198.18	2,576.29	(7,728.88)	(75.00)	可变现价值
69	1040500000610	PP法兰	DN180	片	20.00	100.89	2,017.70	20.00	15.13	302.66	(1,715.04)	(85.00)	可变现价值
70	1040813000146	防爆电动葫芦	3T-9米	台	1.00	8,230.09	8,230.09	1.00	2057.52	2,057.52	(6,172.57)	(75.00)	可变现价值
71	1040500000611	UPVC大小头	DN25*20	只	8.00	1.77	14.16	8.00	0.27	2.12	(12.04)	(85.03)	可变现价值
72	1040102000407	304不锈钢法兰盖	DN200 PN-10	片	11.00	400.31	4,403.44	11.00	100.08	1,100.86	(3,302.58)	(75.00)	可变现价值
73	1040401001487	电磁阀	4M310-08 DC24V	只	2.00	84.07	168.14	2.00	21.02	42.04	(126.10)	(75.00)	可变现价值
74	1040314000374	挡水环	ZWQEMD-800-B1-470	只	1.00	176.99	176.99	1.00	26.55	26.55	(150.44)	(85.00)	可变现价值
75	1040314000375	轮毂盖密封圈	ZWQEMD-800-B1-470	只	2.00	176.99	353.98	2.00	26.55	53.10	(300.88)	(85.00)	可变现价值
76	1040600000370	镀锌圆钢	Φ8	根	12.00	22.59	271.12	12.00	5.65	67.78	(203.34)	(75.00)	可变现价值
77	1040314000376	法兰密封垫	ZWQEMD-800-B1-470	只	5.00	265.49	1,327.43	5.00	39.82	199.11	(1,128.32)	(85.00)	可变现价值

存 货——原 材 料 评 估 明 细 表

评估基准日：2025年12月31日

表3-9-2

被评估单位：宁夏亚东化工有限公司　　金额单位：人民币元

序号	物料编码	名称	规格型号	计量单位	账面价值			实际数量	评估价值		增值额	增值率%	备注
					数量	单 价	金 额		单 价	金 额			
78	1040117000578	气管直通变径接头	Φ10-12	只	5.00	2.65	13.27	5.00	0.40	1.99	(11.28)	(85.00)	可变现价值
79	1040117000579	气管直通变径接头	Φ6-8	只	33.00	1.75	57.63	33.00	0.26	8.64	(48.99)	(85.01)	可变现价值
80	1040117000580	气管直通变径接头	Φ8-10	只	5.00	2.65	13.27	5.00	0.40	1.99	(11.28)	(85.00)	可变现价值
81	1040806000242	减速机间隔环	BLD3-17-7.5KW	只	7.00	17.70	123.89	7.00	2.65	18.58	(105.31)	(85.00)	可变现价值
82	1040311000050	泵盖	40IHGW-50	只	1.00	469.02	469.02	1.00	70.35	70.35	(398.67)	(85.00)	可变现价值
83	1040117000581	316L不锈钢金属软管	DN50*1500	根	3.00	687.31	2,061.94	3.00	171.83	515.49	(1,546.45)	(75.00)	可变现价值
84	1040403001120	行车控制开关	COB-62A	只	1.00	44.24	44.24	1.00	6.64	6.64	(37.60)	(84.99)	可变现价值
85	1040106000249	轴承	NU224EM	只	1.00	3,280.97	3,280.97	1.00	820.24	820.24	(2,460.73)	(75.00)	可变现价值
86	1040801000569	手拉单轨行车	3T	只	1.00	393.80	393.80	1.00	59.07	59.07	(334.73)	(85.00)	可变现价值
87	1040103000560	316L不锈钢大小头	Φ219*159	只	2.00	223.90	447.79	2.00	55.98	111.95	(335.84)	(75.00)	可变现价值
88	1040117000585	四氟波纹管	DN80*500	支	2.00	398.23	796.46	2.00	59.74	119.47	(676.99)	(85.00)	可变现价值
89	1040116000581	麻花钻头	Φ14.5	支	4.00	13.28	53.10	4.00	3.32	13.28	(39.82)	(74.99)	可变现价值
90	1040116000582	麻花钻头	Φ6.2	支	6.00	3.10	18.58	6.00	0.78	4.65	(13.93)	(74.97)	可变现价值
91	1040117000586	四氟波纹管	DN50*500	支	7.00	175.52	1,228.61	7.00	26.33	184.29	(1,044.32)	(85.00)	可变现价值
92	1040116000583	麻花钻头	Φ16.5	支	4.00	15.93	63.72	4.00	3.98	15.93	(47.79)	(75.00)	可变现价值
93	1040401001509	304不锈钢轴向压力表	Y40BZ 0-1Mpa	只	27.00	77.88	2,102.65	27.00	19.47	525.66	(1,576.99)	(75.00)	可变现价值
94	1040117000589	304不锈钢金属软管	DN100*265	只	2.00	539.83	1,079.65	2.00	134.96	269.91	(809.74)	(75.00)	可变现价值
95	1040301000379	立式污水排污泵	50YW17-25	台	1.00	6,300.88	6,300.88	1.00	945.13	945.13	(5,355.75)	(85.00)	可变现价值
96	1040815000787	304不锈钢冲孔筛板	410*500mm 30目	只	19.00	172.57	3,278.74	19.00	43.14	819.69	(2,459.05)	(75.00)	可变现价值
97	1040815000788	304不锈钢冲孔筛板	500*750mm 30目	只	23.00	274.34	6,309.73	23.00	68.58	1,577.43	(4,732.30)	(75.00)	可变现价值
98	1040403001136	尼龙扎带	8*200	包	1.00	34.65	34.65	1.00	5.20	5.20	(29.45)	(84.99)	可变现价值
99	1040213000025	空气调压阀	QTY-40	只	4.00	132.75	530.98	4.00	19.91	79.65	(451.33)	(85.00)	可变现价值
100	1040213000026	空气调压阀	QTY-50	只	1.00	132.74	132.74	1.00	19.91	19.91	(112.83)	(85.00)	可变现价值
101	1040111000055	碳钢氩弧焊丝	Φ2.0mm	kg	9.00	15.93	143.36	9.00	3.98	35.84	(107.52)	(75.00)	可变现价值
102	1040401001518	暖器温度控制开关	T250 KSD100 10A/250V	只	4.00	13.28	53.10	4.00	1.99	7.97	(45.13)	(84.99)	可变现价值
103	1040806000247	斜齿轮	TC2-D30	只	2.00	681.42	1,362.83	2.00	170.36	340.71	(1,022.12)	(75.00)	可变现价值
104	1040806000248	斜齿轮	TC1-D22	只	4.00	234.52	938.06	4.00	58.63	234.52	(703.54)	(75.00)	可变现价值
105	1040312000178	叶轮	IHW80-125	只	8.00	274.34	2,194.69	8.00	41.15	329.20	(1,865.49)	(85.00)	可变现价值
106	1040401001521	浮球液位控制器	UQK-02	只	2.00	371.68	743.36	2.00	55.75	111.50	(631.86)	(85.00)	可变现价值
107	1040117000620	304不锈钢金属软管	DN100*200	只	1.00	398.23	398.23	1.00	99.56	99.56	(298.67)	(75.00)	可变现价值
108	1040117000622	304不锈钢金属软管	DN65*2000	只	1.00	778.76	778.76	1.00	194.69	194.69	(584.07)	(75.00)	可变现价值
109	1040117000624	衬四氟304不锈钢金属软管	DN50*600	根	1.00	499.12	499.12	1.00	124.78	124.78	(374.34)	(75.00)	可变现价值
110	1040117000625	衬四氟304不锈钢金属软管	DN32*500	根	3.00	277.28	831.85	3.00	69.32	207.96	(623.89)	(75.00)	可变现价值
111	1040117000626	衬四氟304不锈钢金属软管	DN50*1400	根	1.00	628.32	628.32	1.00	157.08	157.08	(471.24)	(75.00)	可变现价值
112	1040117000627	衬四氟304不锈钢金属软管	DN80*300	根	3.00	575.22	1,725.66	3.00	143.81	431.42	(1,294.24)	(75.00)	可变现价值
113	1040401001523	电磁阀	TG2321-08 220V	只	2.00	64.61	129.21	2.00	16.15	32.30	(96.91)	(75.00)	可变现价值
114	1040303000045	泵体	100IHGW-25	只	2.00	823.01	1,646.02	2.00	205.76	411.51	(1,234.51)	(75.00)	可变现价值
115	1040107000121	油封	25*35*7	只	5.00	2.97	14.85	5.00	0.45	2.23	(12.62)	(84.98)	可变现价值
116	1040302000067	泵头	65FSP-20	台	4.00	2,884.96	11,539.82	4.00	432.74	1,730.97	(9,808.85)	(85.00)	可变现价值
117	1040110000165	三角带	A1524	根	2.00	10.95	21.90	2.00	1.65	3.29	(18.61)	(84.98)	可变现价值
118	1040401001533	电容液位计	JSRY-GYB640A11LR3M	只	1.00	2,477.87	2,477.87	1.00	619.47	619.47	(1,858.40)	(75.00)	可变现价值
119	1040402000242	阻燃计算机电缆	ZA-DJYPVPR 2*2*1	米	400.00	16.81	6,725.66	400.00	4.20	1,681.42	(5,044.24)	(75.00)	可变现价值
120	1040402000244	阻燃计算机电缆	ZA-DJYPVPR 3*2*1	米	950.00	21.77	20,681.42	950.00	5.44	5,170.36	(15,511.06)	(75.00)	可变现价值
121	1040402000245	阻燃控制电缆	ZA-KYJV 3*1.5	米	530.00	5.31	2,814.16	530.00	1.33	703.54	(2,110.62)	(75.00)	可变现价值
122	1040116000589	合金开孔器	Φ65	只	1.00	24.09	24.09	1.00	3.61	3.61	(20.48)	(85.01)	可变现价值
123	1040116000591	合金开孔器	Φ90	只	1.00	32.86	32.86	1.00	4.93	4.93	(27.93)	(85.00)	可变现价值
124	1040110000229	三角带	A1930	根	4.00	12.87	51.49	4.00	1.93	7.72	(43.77)	(85.01)	可变现价值
125	1040302000097	泵头	IHJ65-50-200-11KW	只	1.00	5,247.79	5,247.79	1.00	787.17	787.17	(4,460.62)	(85.00)	可变现价值
126	1040301000422	氟塑料自吸泵	50FZB-20	台	1.00	5,309.73	5,309.73	1.00	796.46	796.46	(4,513.27)	(85.00)	可变现价值
127	1040312000198	叶轮	QDX10-40-2.2KW	只	1.00	362.83	362.83	1.00	54.42	54.42	(308.41)	(85.00)	可变现价值
128	1040401001740	压力变送器	3051型 DN25 -2.5-5Kpa	只	3.00	1,581.86	4,745.57	3.00	237.28	711.84	(4,033.73)	(85.00)	可变现价值
129	1040305000097	液下泵泵轴	50FY-25	根	1.00	973.45	973.45	1.00	146.02	146.02	(827.43)	(85.00)	可变现价值
130	1040312000200	叶轮	ISG-65-160-7.5KW	只	1.00	203.54	203.54	1.00	30.53	30.53	(173.01)	(85.00)	可变现价值
131	1040104000686	硅胶垫片	DN80	片	17.00	6.85	116.45	17.00	1.03	17.47	(98.98)	(85.00)	可变现价值
132	1040401001796	双法兰压力变送器	DN100	只	1.00	4,247.79	4,247.79	1.00	637.17	637.17	(3,610.62)	(85.00)	可变现价值
133	1040101001114	碳钢螺柱	M27*160	只	13.00	17.60	228.81	13.00	4.40	57.20	(171.61)	(75.00)	可变现价值
134	1040401001800	磁翻板液位计防爆远传	HRUQZ-08 L=1940mm	台	1.00	796.46	796.46	1.00	119.47	119.47	(676.99)	(85.00)	可变现价值
135	1040101001115	碳钢螺柱	M30*160	只	6.00	17.70	106.19	6.00	4.43	26.55	(79.64)	(75.00)	可变现价值
136	1040117000762	PSP钢塑复合直接	DN50	只	154.00	10.75	1,656.05	154.00	2.69	414.01	(1,242.04)	(75.00)	可变现价值
137	1040117000763	PSP钢塑复合直接	DN40	只	482.00	8.90	4,289.69	482.00	2.22	1,072.42	(3,217.27)	(75.00)	可变现价值
138	1040103000609	PSP钢塑复合变径	DN80/50	只	31.00	21.95	680.35	31.00	5.49	170.09	(510.26)	(75.00)	可变现价值
139	1040103000610	PSP钢塑复合变径	DN65/50	只	7.00	27.26	190.79	7.00	6.81	47.70	(143.09)	(75.00)	可变现价值
140	1040103000611	PSP钢塑复合变径	DN50/40	只	47.00	13.09	615.36	47.00	3.27	153.84	(461.52)	(75.00)	可变现价值
141	1040103000612	PSP钢塑复合变径	DN40/25	只	9.00	11.68	105.13	9.00	2.92	26.28	(78.85)	(75.00)	可变现价值
142	1040103000613	PSP钢塑复合三通	DN50	只	24.00	20.23	485.48	24.00	5.06	121.37	(364.11)	(75.00)	可变现价值
143	1040103000614	PSP钢塑复合三通	DN40	只	162.00	16.77	2,717.27	162.00	4.19	679.32	(2,037.95)	(75.00)	可变现价值
144	1040102000430	PSP钢塑复合法兰	DN80 PN-16	片	52.00	65.20	3,390.40	52.00	16.30	847.60	(2,542.80)	(75.00)	可变现价值
145	1040102000431	PSP钢塑复合法兰	DN65 PN-16	片	36.00	57.78	2,080.06	36.00	14.45	520.02	(1,560.04)	(75.00)	可变现价值
146	1040102000432	PSP钢塑复合法兰	DN50 PN-16	片	50.00	31.88	1,594.12	50.00	7.97	398.53	(1,195.59)	(75.00)	可变现价值
147	1040102000433	PSP钢塑复合法兰	DN40 PN-16	片	170.00	38.69	6,577.61	170.00	9.67	1,644.40	(4,933.21)	(75.00)	可变现价值
148	1040103000615	PSP钢塑复合弯头	DN50	只	355.00	14.66	5,203.93	355.00	3.66	1,300.98	(3,902.95)	(75.00)	可变现价值
149	1040103000616	PSP钢塑复合弯头	DN40	只	385.00	12.39	4,769.89	385.00	3.10	1,192.47	(3,577.42)	(75.00)	可变现价值
150	1040117000764	PSP钢塑复合管	DN50	米	860.00	52.84	45,445.17	860.00	13.21	11,361.29	(34,083.88)	(75.00)	可变现价值
151	1040117000765	PSP钢塑复合管	DN40	米	324.00	38.10	12,344.20	324.00	9.52	3,086.05	(9,258.15)	(75.00)	可变现价值
152	1040312000209	叶轮	UHB-ZK80/50-30	只	2.00	619.47	1,238.94	2.00	92.92	185.84	(1,053.10)	(85.00)	可变现价值
153	1040403001353	热过载继电器	TGR36-32-2.4A	只	5.00	22.12	110.62	5.00	5.53	27.66	(82.96)	(75.00)	可变现价值
154	1040403001354	热过载继电器	TGR36-32-3.5A	只	1.00	22.12	22.12	1.00	5.53	5.53	(16.59)	(75.00)	可变现价值

存 货——原 材 料 评 估 明 细 表

评估基准日：2025年12月31日

表3-9-2

被评估单位：宁夏亚东化工有限公司　　金额单位：人民币元

序号	物料编码	名称	规格型号	计量单位	账面价值			实际数量	评估价值		增值额	增值率%	备注
					数量	单 价	金 额		单 价	金 额			
155	1041000000172	空气呼吸器背板总成	9L	只	1.00	840.71	840.71	1.00	126.11	126.11	(714.60)	(85.00)	可变现价值
156	1040116000683	圆扳牙	M10*1.5	只	1.00	13.27	13.27	1.00	1.99	1.99	(11.28)	(85.00)	可变现价值
157	1040116000684	圆扳牙	M12*1.75	只	1.00	15.04	15.04	1.00	2.26	2.26	(12.78)	(84.97)	可变现价值
158	1040116000685	圆扳牙	M14*2	只	1.00	19.47	19.47	1.00	2.92	2.92	(16.55)	(85.00)	可变现价值
159	1040700001590	铁锈转化剂	20kg/桶	桶	14.00	326.88	4,576.33	14.00	49.03	686.45	(3,889.88)	(85.00)	可变现价值
160	1041000000173	304不锈钢压力表	YB60 0-40Mpa	只	1.00	884.95	884.95	1.00	221.24	221.24	(663.71)	(75.00)	可变现价值
161	1040312000211	叶轮	50FZB-20	只	1.00	451.32	451.32	1.00	67.70	67.70	(383.62)	(85.00)	可变现价值
162	1040311000061	泵盖	50FZB-20	只	1.00	283.18	283.18	1.00	42.48	42.48	(240.70)	(85.00)	可变现价值
163	1040403001364	漏电断路器	TGB1NLE-32 25A 2P	只	3.00	30.97	92.92	3.00	7.74	23.23	(69.69)	(75.00)	可变现价值
164	1040109000239	镀锌U型卡	DN65	只	88.00	1.59	140.17	88.00	0.24	21.03	(119.14)	(85.00)	可变现价值
165	1040107000163	油封	130*150*15	只	2.00	307.08	614.16	2.00	46.06	92.12	(522.04)	(85.00)	可变现价值
166	1040107000164	油封	190*220*15	只	4.00	331.86	1,327.43	4.00	49.78	199.11	(1,128.32)	(85.00)	可变现价值
167	1040215000457	304不锈钢底阀	H12W-6P DN50	只	1.00	451.33	451.33	1.00	112.83	112.83	(338.50)	(75.00)	可变现价值
168	1040117000788	PSP钢塑复合管	DN80	米	390.00	75.83	29,575.22	390.00	18.96	7,393.81	(22,181.41)	(75.00)	可变现价值
169	1040103000632	PSP钢塑复合三通	DN80	只	19.00	33.53	637.16	19.00	8.38	159.29	(477.87)	(75.00)	可变现价值
170	1040117000789	PSP钢塑复合直接	DN80	只	27.00	19.20	518.49	27.00	4.80	129.62	(388.87)	(75.00)	可变现价值
171	1040103000633	PSP钢塑复合三通	DN100*65	只	10.00	67.70	676.99	10.00	16.93	169.25	(507.74)	(75.00)	可变现价值
172	1040103000634	PSP钢塑复合弯头	DN80	只	66.00	26.93	1,777.24	66.00	6.73	444.31	(1,332.93)	(75.00)	可变现价值
173	1040103000635	PSP钢塑复合三通	DN100*50	只	10.00	47.35	473.45	10.00	11.84	118.36	(355.09)	(75.00)	可变现价值
174	1040103000636	PSP钢塑复合变径	DN100/80	只	6.00	37.17	223.01	6.00	9.29	55.75	(167.26)	(75.00)	可变现价值
175	1041000000174	滤毒罐	8#	只	15.00	75.22	1,128.32	15.00	11.28	169.25	(959.07)	(85.00)	可变现价值
176	1040107000166	油封	30*72*10	只	10.00	14.16	141.59	10.00	2.12	21.24	(120.35)	(85.00)	可变现价值
177	1040209000127	衬四氟碳钢气动蝶阀	D671F46-16C DN50	只	1.00	1,592.57	1,592.57	1.00	398.14	398.14	(1,194.43)	(75.00)	可变现价值
178	1040209000128	碳钢气动蝶阀	D671X-16Q DN50	只	1.00	1,150.44	1,150.44	1.00	287.61	287.61	(862.83)	(75.00)	可变现价值
179	1040600000411	316L不锈钢无缝管	Φ133	吨	0.87	30,973.45	26,823.01	0.87	1,960.00	1,697.36	(25,125.65)	(93.67)	可变现价值
180	1040103000637	PSP钢塑复合三通	DN200/100	只	2.00	188.85	377.70	2.00	47.22	94.43	(283.27)	(75.00)	可变现价值
181	1040103000640	PSP钢塑复合变径	DN200/80	只	2.00	116.64	233.27	2.00	29.16	58.32	(174.95)	(75.00)	可变现价值
182	1040402000013	铜塑线	BVR 1mm²	卷	3.00	181.20	543.61	3.00	27.18	81.54	(462.07)	(85.00)	可变现价值
183	1040700000188	塑料菱形网	六角	kg	20.00	39.82	796.47	20.00	5.97	119.47	(677.00)	(85.00)	可变现价值
184	1040600000198	镀锌角钢	4#	根	101.00	58.30	5,888.48	101.00	14.58	1,472.12	(4,416.36)	(75.00)	可变现价值
185	1040801000280	PP风量调节阀	φ90	只	8.00	18.14	145.09	8.00	2.72	21.76	(123.33)	(85.00)	可变现价值
186	1040500000215	UPVC三通	DN50	只	16.00	33.99	543.79	16.00	5.10	81.57	(462.22)	(85.00)	可变现价值
187	1040101000552	304不锈钢螺栓	M10*16	只	24.00	5.31	127.43	24.00	1.33	31.86	(95.57)	(75.00)	可变现价值
188	1040104000424	氟橡胶垫片	DN50	片	8.00	10.33	82.64	8.00	1.55	12.40	(70.24)	(85.00)	可变现价值
189	1040700000601	铁丝	12#	公斤	2.20	7.48	16.45	2.20	1.12	2.47	(13.98)	(84.98)	可变现价值
190	1040201000020	碳钢球阀	Q41F-16C DN15	只	29.00	98.75	2,863.83	29.00	24.69	715.96	(2,147.87)	(75.00)	可变现价值
191	1040101000580	8.8级双头螺栓	M16*80	只	2.00	1.69	3.37	2.00	0.26	0.51	(2.86)	(84.87)	可变现价值
192	1040403000387	尼龙扎带	3*150	包	1.00	19.47	19.47	1.00	2.92	2.92	(16.55)	(85.00)	可变现价值
193	1040700000622	喷漆枪		把	2.00	48.68	97.35	2.00	7.30	14.60	(82.75)	(85.00)	可变现价值
194	1040700000621	氮气		瓶	2.00	123.90	247.79	2.00	18.59	37.17	(210.62)	(85.00)	可变现价值
195	1040120000146	五金外加工件		批	17.00	278.48	4,734.21	17.00	41.77	710.13	(4,024.08)	(85.00)	可变现价值
196	1040101000589	平垫	M8	只	349.00	0.04	13.39	349.00	0.01	2.01	(11.38)	(84.99)	可变现价值
197	1040403000390	模数化插座	AC30-25A-4孔	只	1.00	10.62	10.62	1.00	1.59	1.59	(9.03)	(85.03)	可变现价值
198	1040213000013	氢气减压阀	YQQ-09	只	4.00	299.07	1,196.27	4.00	44.86	179.44	(1,016.83)	(85.00)	可变现价值
199	1040215000175	气动切断球阀	Q641F-16C DN50	只	2.00	3,102.88	6,205.75	2.00	465.43	930.86	(5,274.89)	(85.00)	可变现价值
200	1040116000276	千斤顶	10T	台	1.00	212.39	212.39	1.00	31.86	31.86	(180.53)	(85.00)	可变现价值
201	1040401000785	称重显示器	XK3190-A12+（E）	只	1.00	131.80	131.80	1.00	19.77	19.77	(112.03)	(85.00)	可变现价值
202	1040700000651	打气筒		只	1.00	17.10	17.10	1.00	2.57	2.57	(14.53)	(84.97)	可变现价值
203	1040500000241	PPR直接	DN65	只	35.00	4.45	155.64	35.00	0.67	23.35	(132.29)	(85.00)	可变现价值
204	1040403000397	电流互感器	800/5A	只	3.00	51.33	153.98	3.00	12.83	38.50	(115.48)	(75.00)	可变现价值
205	1040215000181	碳钢Y型过滤器	GL41H-16C DN40	只	1.00	256.64	256.64	1.00	64.16	64.16	(192.48)	(75.00)	可变现价值
206	1040117000241	304不锈钢金属软管	DN25*1000	根	1.00	423.01	423.01	1.00	105.75	105.75	(317.26)	(75.00)	可变现价值
207	1040101000615	碳钢螺栓	M20*100	只	75.00	2.46	184.54	75.00	0.62	46.14	(138.40)	(75.00)	可变现价值
208	1040117000242	玻璃钢桥架水平弯	400*200	个	2.00	173.45	346.90	2.00	43.37	86.73	(260.17)	(75.00)	可变现价值
209	1040401000810	热电阻	WZP-230 -200-500° L	支	2.00	75.10	150.19	2.00	18.78	37.55	(112.64)	(75.00)	可变现价值
210	1040120000214	衬PO弯头	DN80	只	3.00	309.73	929.20	3.00	46.46	139.38	(789.82)	(85.00)	可变现价值
211	1040401000815	防爆阀门限位开关	VF04D	只	2.00	53.10	106.19	2.00	7.97	15.93	(90.26)	(85.00)	可变现价值
212	1040500000254	PVC弯头		只	2.00	56.31	112.62	2.00	8.45	16.89	(95.73)	(85.00)	可变现价值
213	1040116000295	合金开孔器	Φ22	只	4.00	13.64	54.57	4.00	2.05	8.19	(46.38)	(84.99)	可变现价值
214	1040117000247	304不锈钢装饰管弯头	φ76	只	31.00	39.50	1,224.40	31.00	9.87	306.10	(918.30)	(75.00)	可变现价值
215	1040312000063	叶轮	IHF50-32-125	只	3.00	597.34	1,792.03	3.00	89.60	268.80	(1,523.23)	(85.00)	可变现价值
216	1040311000017	泵盖	IHF50-32-125	只	3.00	557.52	1,672.57	3.00	83.63	250.89	(1,421.68)	(85.00)	可变现价值
217	1040600000241	316L不锈钢无缝管	Φ38	吨	0.08	25,683.82	2,016.18	0.08	1,960.00	153.86	(1,862.32)	(92.37)	可变现价值
218	1040403000436	电焊机	ZX7-400T	台	1.00	1,132.74	1,132.74	1.00	283.19	283.19	(849.55)	(75.00)	可变现价值
219	1040700000703	起重U型卸扣	12#	只	2.00	106.20	212.39	2.00	15.93	31.86	(180.53)	(85.00)	可变现价值
220	1040403000443	LED平板灯	600*600	只	5.00	336.28	1,681.42	5.00	50.44	252.21	(1,429.21)	(85.00)	可变现价值
221	1040101000637	304不锈钢膨胀螺丝	M12	只	26.00	6.00	156.04	26.00	1.50	39.01	(117.03)	(75.00)	可变现价值
222	1040401000846	铠装热电阻	WZPK-440F PT100 L=15	支	2.00	97.35	194.69	2.00	24.34	48.67	(146.02)	(75.00)	可变现价值
223	1040107000066	油封	90*140*12	只	14.00	9.90	138.61	14.00	1.49	20.79	(117.82)	(85.00)	可变现价值
224	1040107000068	油封	75*100*12	只	10.00	20.79	207.92	10.00	3.12	31.19	(176.73)	(85.00)	可变现价值
225	1040401000850	304不锈钢内丝直接	DN20	只	7.00	7.07	49.46	7.00	1.77	12.37	(37.09)	(74.99)	可变现价值
226	1040403000454	LED日光灯管	16.5W	支	15.00	15.89	238.34	15.00	2.38	35.75	(202.59)	(85.00)	可变现价值
227	1040403000456	防爆软管	20*1200	支	6.00	21.51	129.03	6.00	3.23	19.35	(109.68)	(85.00)	可变现价值
228	1040119000020	万向轮	Φ200	只	40.00	49.81	1,992.53	40.00	7.47	298.88	(1,693.65)	(85.00)	可变现价值
229	1040700000734	塑料桶	50L	只	192.00	67.26	12,913.27	192.00	10.09	1,936.99	(10,976.28)	(85.00)	可变现价值
230	1040700000751	氩气	10KG	瓶	1.00	141.59	141.59	1.00	21.24	21.24	(120.35)	(85.00)	可变现价值
231	1040103000368	碳钢大小头	Φ133*108	只	6.00	18.51	111.07	6.00	4.63	27.77	(83.30)	(75.00)	可变现价值

存 货——原 材 料 评 估 明 细 表

评估基准日：2025年12月31日

表3-9-2

被评估单位：宁夏亚东化工有限公司　　金额单位：人民币元

序号	物料编码	名称	规格型号	计量单位	账面价值			实际数量	评估价值		增值额	增值率%	备注
					数量	单 价	金 额		单 价	金 额			
232	1040104000458	316L不锈钢弹簧垫	M22	只	13.00	0.78	10.10	13.00	0.19	2.53	(7.57)	(74.95)	可变现价值
233	1040215000195	计量泵单向阀	GM0050PR1MNN	套	2.00	141.59	283.18	2.00	21.24	42.48	(240.70)	(85.00)	可变现价值
234	1040600000255	碳钢H型钢	250*125	吨	0.62	5,646.94	3,501.10	0.62	1,960.00	1,215.20	(2,285.90)	(65.29)	可变现价值
235	1040111000037	等离子焊枪割嘴		只	8.00	4.95	39.60	8.00	0.74	5.94	(33.66)	(85.00)	可变现价值
236	1040103000369	碳钢异径三通	DN40*25	只	13.00	17.58	228.52	13.00	4.39	57.13	(171.39)	(75.00)	可变现价值
237	1040214000052	304不锈钢止回阀	H42W-16P DN25	只	1.00	252.21	252.21	1.00	63.05	63.05	(189.16)	(75.00)	可变现价值
238	1040101000666	304不锈钢双头螺栓	M10*80	只	1.00	553.09	553.09	1.00	138.27	138.27	(414.82)	(75.00)	可变现价值
239	1040101000670	碳钢螺栓	M14*150	只	25.00	1.56	39.05	25.00	0.39	9.76	(29.29)	(75.01)	可变现价值
240	1040116000319	扁凿	12*250	把	1.00	46.60	46.60	1.00	6.99	6.99	(39.61)	(85.00)	可变现价值
241	1040117000293	PVC钢丝软管	DN110	kg	10.00	87.13	871.29	10.00	21.78	217.82	(653.47)	(75.00)	可变现价值
242	1040118000083	消防锹		把	9.00	14.92	134.32	9.00	2.24	20.15	(114.17)	(85.00)	可变现价值
243	1040700000834	氩弧焊用钨电极	φ2.4*150mm	支	6.00	7.97	47.79	6.00	1.99	11.95	(35.84)	(74.99)	可变现价值
244	1040900001122	真空泵油	16升/桶	桶	5.00	336.28	1,681.42	5.00	50.44	252.21	(1,429.21)	(85.00)	可变现价值
245	1040401000995	一体化温度变送器	WZPB-241S-450/300	只	1.00	575.22	575.22	1.00	86.28	86.28	(488.94)	(85.00)	可变现价值
246	1040403000529	导电膏	DG-2	只	1.00	44.55	44.55	1.00	11.14	11.14	(33.41)	(74.99)	可变现价值
247	1040401001004	磁翻板液位计防爆远传	HRUQZ-08 L=600mm	台	1.00	398.23	398.23	1.00	59.73	59.73	(338.50)	(85.00)	可变现价值
248	1040700000852	遮阳网	8m*8m	块	11.00	676.51	7,441.57	11.00	101.48	1,116.24	(6,325.33)	(85.00)	可变现价值
249	1040101000734	化学膨胀螺丝	M20*260	只	4.00	47.04	188.14	4.00	11.76	47.04	(141.10)	(75.00)	可变现价值
250	1040103000375	碳钢三通	DN250	只	1.00	340.71	340.71	1.00	85.18	85.18	(255.53)	(75.00)	可变现价值
251	1040116000357	铅封豆		个	100.00	1.98	198.02	100.00	0.30	29.70	(168.32)	(85.00)	可变现价值
252	1040117000419	衬四氟304不锈钢金属软管	DN25*500	根	4.00	247.79	991.15	4.00	61.95	247.79	(743.36)	(75.00)	可变现价值
253	1040403000811	电流变送器	MIK-DJI-30A	台	5.00	219.47	1,097.35	5.00	54.87	274.34	(823.01)	(75.00)	可变现价值
254	1040403000812	模数化插座	AC30-10A-5孔	只	4.00	7.08	28.31	4.00	1.06	4.25	(24.06)	(84.99)	可变现价值
255	1040403000817	防爆软管	15*800	支	23.00	17.70	407.07	23.00	2.65	61.06	(346.01)	(85.00)	可变现价值
256	1040312000151	叶轮	50ZW10-20	只	5.00	584.07	2,920.35	5.00	87.61	438.05	(2,482.30)	(85.00)	可变现价值
257	1040109000159	镀锌补芯	DN25*20	只	33.00	2.21	72.80	33.00	0.33	10.92	(61.88)	(85.00)	可变现价值
258	1040403000816	防爆软管	15*500	支	15.00	15.93	238.94	15.00	2.39	35.84	(203.10)	(85.00)	可变现价值
259	1040700001056	电磨头	圆锥形20*30	只	5.00	44.25	221.23	5.00	11.06	55.31	(165.92)	(75.00)	可变现价值
260	1040103000476	塑气管四通	M10	只	12.00	4.85	58.25	12.00	0.73	8.74	(49.51)	(85.00)	可变现价值
261	1040700001058	救生圈		只	7.00	128.32	898.23	7.00	19.25	134.73	(763.50)	(85.00)	可变现价值
262	1040109000162	镀锌补芯	DN20*15	只	28.00	1.77	49.56	28.00	0.27	7.43	(42.13)	(85.01)	可变现价值
263	1030000000088	集装袋（导电）	105*105*130	条	1,560.00	188.53	294,112.08	1,560.00	47.13	73,528.02	(220,584.06)	(75.00)	可变现价值
264	1040215000309	RPP底阀	DN100	只	2.00	504.43	1,008.85	2.00	75.67	151.33	(857.52)	(85.00)	可变现价值
265	1040401001199	电磁阀	ZCZP-16P DN40	只	3.00	2,053.10	6,159.29	3.00	513.27	1,539.82	(4,619.47)	(75.00)	可变现价值
266	1040114000038	抗磨液压油	68#	公斤	105.00	14.47	1,519.52	105.00	2.17	227.93	(1,291.59)	(85.00)	可变现价值
267	1040403000847	防爆软管	25*2300	支	2.00	50.45	100.89	2.00	7.57	15.13	(85.76)	(85.00)	可变现价值
268	1040215000311	316L不锈钢补偿器	DN80	只	2.00	328.76	657.52	2.00	82.19	164.38	(493.14)	(75.00)	可变现价值
269	1040403000851	熔断器	RT18-32A	只	6.00	4.43	26.55	6.00	0.66	3.98	(22.57)	(85.01)	可变现价值
270	1040401001213	钳形万用表	DM-6266	只	1.00	75.22	75.22	1.00	11.28	11.28	(63.94)	(85.00)	可变现价值
271	1040401001218	防爆控制箱	350*450*220	只	1.00	2,300.88	2,300.88	1.00	345.13	345.13	(1,955.75)	(85.00)	可变现价值
272	1040117000454	304不锈钢金属软管	DN15*1000	根	30.00	37.17	1,115.04	30.00	9.29	278.76	(836.28)	(75.00)	可变现价值
273	1040201000031	衬四氟碳钢气动切断球阀	Q641F46-16C DN50	只	1.00	1,592.92	1,592.92	1.00	398.23	398.23	(1,194.69)	(75.00)	可变现价值
274	1040801000501	4袋式过滤器	RBF-M4S2-304+F40	台	2.00	20,265.49	40,530.97	2.00	3039.83	6,079.65	(34,451.32)	(85.00)	可变现价值
275	1040500000530	PP直接	DN180	只	26.00	81.61	2,121.93	26.00	12.24	318.29	(1,803.64)	(85.00)	可变现价值
276	1040500000531	PP弯头	DN180	只	28.00	132.98	3,723.36	28.00	19.95	558.50	(3,164.86)	(85.00)	可变现价值
277	1040600000331	碳钢H型钢	200*200	吨	3.69	5,035.40	18,600.76	3.69	1,960.00	7,240.24	(11,360.52)	(61.08)	可变现价值
278	1040109000177	316L不锈钢双头内丝	DN15*30	只	2.00	6.64	13.27	2.00	1.66	3.32	(9.95)	(74.98)	可变现价值
279	1040116000489	合金开孔器	Φ28	只	3.00	18.45	55.34	3.00	2.77	8.30	(47.04)	(85.00)	可变现价值
280	1040116000490	麻花钻头	Φ6.5	支	1.00	4.13	4.13	1.00	1.03	1.03	(3.10)	(75.06)	可变现价值
281	1040401001252	智能控制器	NHR-1100A	台	1.00	203.54	203.54	1.00	30.53	30.53	(173.01)	(85.00)	可变现价值
282	1040815000610	底流口	Φ22	只	2.00	137.80	275.60	2.00	20.67	41.34	(234.26)	(85.00)	可变现价值
283	1040815000611	底流口	Φ20	只	12.00	84.07	1,008.85	12.00	12.61	151.33	(857.52)	(85.00)	可变现价值
284	1040105000156	机械密封	50UHB-ZK-20-20	套	2.00	230.09	460.18	2.00	34.52	69.03	(391.15)	(85.00)	可变现价值
285	1040401001253	接近开关	FA12-4KA	只	9.00	52.31	470.80	9.00	7.85	70.62	(400.18)	(85.00)	可变现价值
286	1040105000157	机械密封	ZWQEMD-800-B1-470	套	1.00	16,017.70	16,017.70	1.00	2402.66	2,402.66	(13,615.04)	(85.00)	可变现价值
287	1040403000887	交流接触器	TGC1-3210	只	6.00	80.57	483.41	6.00	12.09	72.51	(410.90)	(85.00)	可变现价值
288	1040403000889	交流接触器	TGC1-4011	只	1.00	128.32	128.32	1.00	19.25	19.25	(109.07)	(85.00)	可变现价值
289	1040403000890	交流接触器	TGC1-1810	只	5.00	39.26	196.29	5.00	5.89	29.44	(166.85)	(85.00)	可变现价值
290	1040403000888	热过载继电器	TGR36-32 7.2A	只	4.00	15.93	63.72	4.00	3.98	15.93	(47.79)	(75.00)	可变现价值
291	1040700001142	铁筛	8目 Φ400	只	4.00	43.85	175.38	4.00	6.58	26.31	(149.07)	(85.00)	可变现价值
292	1040401001267	温度计套管	6300L	支	10.00	1,368.92	13,689.16	10.00	205.34	2,053.37	(11,635.79)	(85.00)	可变现价值
293	1040117000482	气管接头	10-16	只	24.00	4.07	97.59	24.00	0.61	14.64	(82.95)	(85.00)	可变现价值
294	1040401001270	电磁阀	4M-310-10	只	2.00	84.07	168.14	2.00	21.02	42.04	(126.10)	(75.00)	可变现价值
295	1040101000944	碳钢螺杆	M18*1米	只	5.00	11.88	59.41	5.00	2.97	14.85	(44.56)	(75.00)	可变现价值
296	1040301000327	磁力泵	IMC50-32-160PB	台	2.00	9,420.36	18,840.71	2.00	1413.06	2,826.11	(16,014.60)	(85.00)	可变现价值
297	1040803000215	滤袋	SS800型离心机　300目	条	10.00	225.50	2,255.00	10.00	33.83	338.25	(1,916.75)	(85.00)	可变现价值
298	1040402000207	液动电磁阀线圈	BMFB-25BY	只	8.00	283.19	2,265.49	8.00	70.80	566.37	(1,699.12)	(75.00)	可变现价值
299	1040113000132	玻璃视筒	DN215*150	只	2.00	353.99	707.97	2.00	53.10	106.20	(601.77)	(85.00)	可变现价值
300	1040215000326	脚踏式冲洗阀	DN25	只	2.00	39.83	79.65	2.00	5.98	11.95	(67.70)	(85.00)	可变现价值
301	1040700001163	聚氨酯面漆大红色	18公斤	桶	11.00	194.69	2,141.59	11.00	29.20	321.24	(1,820.35)	(85.00)	可变现价值
302	1040305000072	泵轴	YKH-2-165-4KW	根	2.00	1,083.19	2,166.37	2.00	162.48	324.96	(1,841.41)	(85.00)	可变现价值
303	1040105000160	机械密封	YKH-2-165-4KW	套	1.00	849.56	849.56	1.00	127.43	127.43	(722.13)	(85.00)	可变现价值
304	1040112000073	泵头O型圈	YKH-2-165-4KW	只	3.00	106.19	318.58	3.00	15.93	47.79	(270.79)	(85.00)	可变现价值
305	1040112000074	泵头O型圈	YKH-2-165-3KW	只	3.00	106.19	318.58	3.00	15.93	47.79	(270.79)	(85.00)	可变现价值
306	1040312000157	叶轮	YKH-6-165-5.5KW	只	1.00	3,115.04	3,115.04	1.00	467.26	467.26	(2,647.78)	(85.00)	可变现价值
307	1040105000161	机械密封	YKH-2-165-3KW	套	2.00	672.57	1,345.13	2.00	100.89	201.77	(1,143.36)	(85.00)	可变现价值
308	1040105000162	机械密封	YKH-6-165-5.5KW	套	4.00	672.57	2,690.27	4.00	100.89	403.54	(2,286.73)	(85.00)	可变现价值

存 货——原 材 料 评 估 明 细 表

评估基准日：2025年12月31日

表3-9-2

被评估单位：宁夏亚东化工有限公司　　金额单位：人民币元

序号	物料编码	名称	规格型号	计量单位	账面价值			实际数量	评估价值		增值额	增值率%	备注
					数量	单 价	金 额		单 价	金 额			
309	1040112000075	泵头O型圈	YKH-6-165-5.5KW	只	2.00	106.20	212.39	2.00	15.93	31.86	(180.53)	(85.00)	可变现价值
310	1040312000158	叶轮	YKH-5-210-7.5KW	只	2.00	832.75	1,665.49	2.00	124.91	249.82	(1,415.67)	(85.00)	可变现价值
311	1040305000073	泵轴	YKH-2-165-3KW	根	2.00	1,083.19	2,166.37	2.00	162.48	324.96	(1,841.41)	(85.00)	可变现价值
312	1040305000074	泵轴	YKH-5-210-7.5KW	根	2.00	1,083.19	2,166.37	2.00	162.48	324.96	(1,841.41)	(85.00)	可变现价值
313	1040105000163	机械密封	YKH-5-210-7.5KW	套	1.00	849.56	849.56	1.00	127.43	127.43	(722.13)	(85.00)	可变现价值
314	1040112000076	泵头O型圈	YKH-5-210-7.5KW	只	3.00	106.19	318.58	3.00	15.93	47.79	(270.79)	(85.00)	可变现价值
315	1040312000159	叶轮	YKH-2-165-3KW	只	2.00	832.75	1,665.49	2.00	124.91	249.82	(1,415.67)	(85.00)	可变现价值
316	1040314000366	隔盘	YKH-6-165-5.5KW	只	1.00	3,716.81	3,716.81	1.00	557.52	557.52	(3,159.29)	(85.00)	可变现价值
317	1040305000075	泵轴	YKH-6-165-5.5KW	根	2.00	1,083.19	2,166.37	2.00	162.48	324.96	(1,841.41)	(85.00)	可变现价值
318	1040312000160	叶轮	YKH-2-165-4KW	只	2.00	832.75	1,665.49	2.00	124.91	249.82	(1,415.67)	(85.00)	可变现价值
319	1040403000941	塑壳断路器	DZ20Y-100/3300 100A	只	2.00	95.58	191.15	2.00	14.34	28.67	(162.48)	(85.00)	可变现价值
320	1040303000035	泵体	CZ25-125	只	1.00	840.71	840.71	1.00	210.18	210.18	(630.53)	(75.00)	可变现价值
321	1040302000059	泵头	25ZW8-15	台	2.00	1,858.41	3,716.81	2.00	278.76	557.52	(3,159.29)	(85.00)	可变现价值
322	1040102000369	碳钢法兰	DN15 PN-10	片	20.00	7.96	159.29	20.00	1.99	39.82	(119.47)	(75.00)	可变现价值
323	1040403000947	LED防爆灯	BED5902-150W	只	1.00	371.68	371.68	1.00	55.75	55.75	(315.93)	(85.00)	可变现价值
324	1040815000605	青稞纸		米	6.80	27.19	184.86	6.80	4.08	27.73	(157.13)	(85.00)	可变现价值
325	1040103000494	碳钢异径三通	DN200*150	只	2.00	155.75	311.50	2.00	38.94	77.88	(233.62)	(75.00)	可变现价值
326	1040116000487	含钴麻花钻头	Φ8	支	2.00	22.78	45.55	2.00	5.70	11.39	(34.16)	(74.99)	可变现价值
327	1040214000083	碳钢止回阀	H44H-16C DN32	只	3.00	175.66	526.97	3.00	43.91	131.74	(395.23)	(75.00)	可变现价值
328	1040117000512	气管弯头	Φ6	只	21.00	6.31	132.53	21.00	0.95	19.88	(112.65)	(85.00)	可变现价值
329	1040403000963	塑壳断路器	TGMIN-125L/3300 25A	只	10.00	97.35	973.45	10.00	14.60	146.02	(827.43)	(85.00)	可变现价值
330	1040403000964	塑壳断路器	TGMIN-125L/3300 32A	只	3.00	110.62	331.86	3.00	16.59	49.78	(282.08)	(85.00)	可变现价值
331	1040403000965	塑壳断路器	TGMIN-125L/3300 80A	只	6.00	110.62	663.71	6.00	16.59	99.56	(564.15)	(85.00)	可变现价值
332	1040403000975	万能转换开关	LW5D-YH3/1	只	4.00	76.28	305.13	4.00	11.44	45.77	(259.36)	(85.00)	可变现价值
333	1040118000154	信号灯	HPAD16/22D-S绿	只	33.00	4.42	146.02	33.00	0.66	21.90	(124.12)	(85.00)	可变现价值
334	1040402000219	光纤收发器		对	2.00	215.50	430.99	2.00	32.33	64.65	(366.34)	(85.00)	可变现价值
335	1040109000196	304不锈钢喉箍	320-350	只	1.00	14.85	14.85	1.00	3.71	3.71	(11.14)	(75.02)	可变现价值
336	1040500000599	PP内丝直接	DN25	只	2.00	6.20	12.39	2.00	0.93	1.86	(10.53)	(84.99)	可变现价值
337	1040101000984	PP螺母	M16	只	1.00	132.74	132.74	1.00	19.91	19.91	(112.83)	(85.00)	可变现价值
338	1040401001356	防爆称重仪表	EX-XK3101	只	2.00	2,907.71	5,815.42	2.00	436.16	872.31	(4,943.11)	(85.00)	可变现价值
339	1040700001234	洗消帐篷	1500*2200	顶	6.00	1,592.92	9,557.52	6.00	238.94	1,433.63	(8,123.89)	(85.00)	可变现价值
340	1040802000080	钛滤芯	Φ60*500-5-M30*2	只	1.00	486.73	486.73	1.00	73.01	73.01	(413.72)	(85.00)	可变现价值
341	1040403000992	铜铝鼻	DTL-300	只	15.00	23.89	358.41	15.00	3.58	53.76	(304.65)	(85.00)	可变现价值
342	1040403000993	铜铝鼻	DTL-240	只	4.00	15.93	63.71	4.00	2.39	9.56	(54.15)	(84.99)	可变现价值
343	1040403000994	铜铝鼻	DTL-150	只	10.00	13.27	132.74	10.00	1.99	19.91	(112.83)	(85.00)	可变现价值
344	1040403000995	铜铝鼻	DTL-120	只	17.00	6.19	105.31	17.00	0.93	15.80	(89.51)	(85.00)	可变现价值
345	1040403000998	电缆接线铝管	300平方	只	4.00	15.93	63.72	4.00	3.98	15.93	(47.79)	(75.00)	可变现价值
346	1040403000999	电缆接线铝管	240平方	只	22.00	13.27	292.04	22.00	3.32	73.01	(219.03)	(75.00)	可变现价值
347	1040403001000	电缆接线铝管	120平方	只	8.00	7.08	56.63	8.00	1.77	14.16	(42.47)	(75.00)	可变现价值
348	1040403001013	304不锈钢卡套直接	G1/4-φ8	只	30.00	3.54	106.20	30.00	0.89	26.55	(79.65)	(75.00)	可变现价值
349	1040117000528	玻璃钢桥架垂直上弯	200*150	个	2.00	66.37	132.74	2.00	16.60	33.19	(99.55)	(75.00)	可变现价值
350	1040117000529	四氟软连接	DN200	只	10.00	849.56	8,495.58	10.00	127.43	1,274.34	(7,221.24)	(85.00)	可变现价值
351	1040102000386	304不锈钢法兰	DN80 PN10	片	9.00	107.96	971.68	9.00	26.99	242.92	(728.76)	(75.00)	可变现价值
352	1040110000155	三角带	B2700	根	6.00	18.93	113.59	6.00	2.84	17.04	(96.55)	(85.00)	可变现价值
353	1040401001415	压力变送器	3051型 DN25 0-3mpa 31	台	1.00	1,327.43	1,327.43	1.00	199.11	199.11	(1,128.32)	(85.00)	可变现价值
354	1040104000619	四氟球阀密封圈	DN50	只	20.00	15.53	310.68	20.00	2.33	46.60	(264.08)	(85.00)	可变现价值
355	1040401001422	304不锈钢磁翻板液位计	UHZ-58/C DN25 L=1300	台	3.00	3,008.85	9,026.55	3.00	752.21	2,256.64	(6,769.91)	(75.00)	可变现价值
356	1040104000620	四氟球阀密封圈	DN65	只	20.00	22.82	456.31	20.00	3.42	68.45	(387.86)	(85.00)	可变现价值
357	1040401001425	304不锈钢单法兰液位变送器	DN50	只	2.00	3,309.74	6,619.47	2.00	827.44	1,654.87	(4,964.60)	(75.00)	可变现价值
358	1040116000547	麻花钻头	Φ12.5	支	5.00	10.87	54.34	5.00	2.72	13.59	(40.75)	(74.99)	可变现价值
359	1040110000156	三角带	SPA2032	根	16.00	24.27	388.35	16.00	3.64	58.25	(330.10)	(85.00)	可变现价值
360	1040303000040	泵体	80ISGW-32	只	1.00	734.51	734.51	1.00	183.63	183.63	(550.88)	(75.00)	可变现价值
361	1040311000048	泵盖	125ISGW-50	只	1.00	495.57	495.57	1.00	74.34	74.34	(421.23)	(85.00)	可变现价值
362	1040311000049	泵盖	80ISGW-50	只	1.00	451.32	451.32	1.00	67.70	67.70	(383.62)	(85.00)	可变现价值
363	1040403001052	热过载继电器	TGR36-160 120A	只	2.00	61.95	123.89	2.00	15.49	30.97	(92.92)	(75.00)	可变现价值
364	1040110000157	三角带	Z940	根	10.00	4.95	49.50	10.00	0.74	7.43	(42.07)	(84.99)	可变现价值
365	1040117000539	塑气管直通	Φ6	只	16.00	2.91	46.60	16.00	0.44	6.99	(39.61)	(85.00)	可变现价值
366	1040117000540	塑气管直通	Φ12	只	5.00	3.15	15.77	5.00	0.47	2.37	(13.40)	(84.97)	可变现价值
367	1040403001055	玻璃丝管	Φ10	米	86.00	2.75	236.83	86.00	0.41	35.52	(201.31)	(85.00)	可变现价值
368	1040403001056	开口铜线鼻	80A	只	41.00	0.80	32.69	41.00	0.12	4.90	(27.79)	(85.01)	可变现价值
369	1040117000541	阻燃包塑金属软管	DN32	米	36.00	5.11	184.06	36.00	0.77	27.61	(156.45)	(85.00)	可变现价值
370	1040403001058	接线铜管	GT-10	只	30.00	1.59	47.79	30.00	0.24	7.17	(40.62)	(85.00)	可变现价值
371	1040403001059	接线铜管	GT-16	只	50.00	1.77	88.50	50.00	0.27	13.28	(75.22)	(84.99)	可变现价值
372	1040700001263	砂纸	600目	张	23.00	1.33	30.53	23.00	0.20	4.58	(25.95)	(85.00)	可变现价值
373	1040107000115	油封	130*150*15	只	10.00	74.70	747.02	10.00	11.21	112.05	(634.97)	(85.00)	可变现价值
374	1040900001418	软水盐	50g	瓶	18.00	30.09	541.59	18.00	4.51	81.24	(460.35)	(85.00)	可变现价值
375	1040107000116	油封	190*220*15	只	20.00	135.62	2,712.43	20.00	20.34	406.86	(2,305.57)	(85.00)	可变现价值
376	1040403001064	电极	M16*1.5*97	只	8.00	24.78	198.23	8.00	6.20	49.56	(148.67)	(75.00)	可变现价值
377	1040106000243	轴承	22230CA/33	只	2.00	2,673.27	5,346.53	2.00	668.32	1,336.63	(4,009.90)	(75.00)	可变现价值
378	1040106000244	轴承	NJ330/P6	只	2.00	5,544.56	11,089.11	2.00	1386.14	2,772.28	(8,316.83)	(75.00)	可变现价值
379	1040112000084	O型圈	Φ160*3.55	只	16.00	16.33	261.27	16.00	2.45	39.19	(222.08)	(85.00)	可变现价值
380	1040806000234	齿轮	MTRG500	套	1.00	36,283.19	36,283.19	1.00	9070.80	9,070.80	(27,212.39)	(75.00)	可变现价值
381	1040112000085	O型圈	Φ150*3.55	只	18.00	17.03	306.54	18.00	2.55	45.98	(260.56)	(85.00)	可变现价值
382	1040401001444	两位三通气动电磁阀	3V210-08-220V	只	5.00	43.51	217.55	5.00	10.88	54.39	(163.16)	(75.00)	可变现价值
383	1040215000362	手动换向阀	HV-03	只	2.00	79.65	159.29	2.00	11.95	23.89	(135.40)	(85.00)	可变现价值
384	1040117000544	气管接头	10-13	只	75.00	1.96	146.81	75.00	0.29	22.02	(124.79)	(85.00)	可变现价值
385	1040804000094	连杆螺丝	WLW-100	只	23.00	26.55	610.62	23.00	6.64	152.66	(457.96)	(75.00)	可变现价值

存 货——原 材 料 评 估 明 细 表

评估基准日：2025年12月31日

表3-9-2

被评估单位：宁夏亚东化工有限公司　　金额单位：人民币元

序号	物料编码	名称	规格型号	计量单位	账面价值			实际数量	评估价值		增值额	增值率%	备注
					数量	单 价	金 额		单 价	金 额			
386	1040806000235	齿轮减速机	YJD-BX-5.0-0.75KW 带	套	2.00	3,982.30	7,964.60	2.00	995.58	1,991.15	(5,973.45)	(75.00)	可变现价值
387	1040117000545	玻璃钢桥架	150*100	米	4.00	46.15	184.58	4.00	11.54	46.15	(138.43)	(75.00)	可变现价值
388	1040312000171	叶轮	IRW50-160A	只	2.00	159.30	318.59	2.00	23.90	47.79	(270.80)	(85.00)	可变现价值
389	1040700001267	深绿酸醇磁漆	16KG/桶	kg	9.80	265.07	2,597.64	9.80	39.76	389.65	(2,207.99)	(85.00)	可变现价值
390	1040117000549	钢衬玻璃三通	DN50*230*115	支	6.00	626.55	3,759.29	6.00	156.64	939.82	(2,819.47)	(75.00)	可变现价值
391	1040117000550	钢衬玻璃弯头	DN50*125*125	支	9.00	466.08	4,194.70	9.00	116.52	1,048.68	(3,146.02)	(75.00)	可变现价值
392	1040117000551	钢衬玻璃四通	DN50	支	1.00	705.31	705.31	1.00	176.33	176.33	(528.98)	(75.00)	可变现价值
393	1040117000552	钢衬玻璃管	DN50*810	支	1.00	500.29	500.29	1.00	125.07	125.07	(375.22)	(75.00)	可变现价值
394	1040117000553	钢衬玻璃管	DN50*780	支	1.00	460.18	460.18	1.00	115.05	115.05	(345.13)	(75.00)	可变现价值
395	1040117000554	钢衬玻璃管	DN50*760	支	1.00	460.18	460.18	1.00	115.05	115.05	(345.13)	(75.00)	可变现价值
396	1040117000555	钢衬玻璃管	DN50*750	支	4.00	460.18	1,840.71	4.00	115.05	460.18	(1,380.53)	(75.00)	可变现价值
397	1040117000556	钢衬玻璃管	DN50*730	支	1.00	460.18	460.18	1.00	115.05	115.05	(345.13)	(75.00)	可变现价值
398	1040117000557	钢衬玻璃管	DN50*680	支	1.00	460.18	460.18	1.00	115.05	115.05	(345.13)	(75.00)	可变现价值
399	1040117000558	钢衬玻璃管	DN50*670	支	1.00	460.18	460.18	1.00	115.05	115.05	(345.13)	(75.00)	可变现价值
400	1040207000023	PP双活接球阀	DN65	只	3.00	119.47	358.41	3.00	17.92	53.76	(304.65)	(85.00)	可变现价值
401	1040106000245	轴承	30316	只	2.00	131.21	262.42	2.00	32.81	65.61	(196.81)	(75.00)	可变现价值
402	1040110000158	三角带	B2750	根	6.00	20.06	120.35	6.00	3.01	18.05	(102.30)	(85.00)	可变现价值
403	1040403001076	LED灯泡	45w	只	4.00	31.86	127.43	4.00	4.78	19.11	(108.32)	(85.00)	可变现价值
404	1040312000172	叶轮	50FY-50	只	2.00	371.68	743.36	2.00	55.75	111.50	(631.86)	(85.00)	可变现价值
405	1040304000116	轴套	50FY-50	只	2.00	230.09	460.18	2.00	34.52	69.03	(391.15)	(85.00)	可变现价值
406	1040304000117	护套	50FY-50	只	2.00	274.34	548.67	2.00	41.15	82.30	(466.37)	(85.00)	可变现价值
407	1040314000368	叶轮锁母	50FY-50	只	1.00	44.25	44.25	1.00	6.64	6.64	(37.61)	(84.99)	可变现价值
408	1040700001271	石棉绳	Φ8	kg	53.90	5.31	286.19	53.90	0.80	42.93	(243.26)	(85.00)	可变现价值
409	1040805000119	空压机磁力启动器	WQC(QCX5)-50 15KW	只	4.00	212.39	849.56	4.00	31.86	127.43	(722.13)	(85.00)	可变现价值
410	1040805000120	空压机磁力启动器	WQC(QCX5)-32 7.5KW	只	5.00	128.32	641.59	5.00	19.25	96.24	(545.35)	(85.00)	可变现价值
411	1040303000041	泵体	IH100-80-125	只	1.00	716.81	716.81	1.00	179.20	179.20	(537.61)	(75.00)	可变现价值
412	1040301000359	管道泵	50ISG-80	台	1.00	4,265.49	4,265.49	1.00	639.82	639.82	(3,625.67)	(85.00)	可变现价值
413	1040116000553	切管器刀片	2-4寸	片	4.00	24.78	99.12	4.00	3.72	14.87	(84.25)	(85.00)	可变现价值
414	1040815000771	轴流式搅拌	6300L	只	2.00	7,787.61	15,575.22	2.00	1168.14	2,336.28	(13,238.94)	(85.00)	可变现价值
415	1040215000369	316L不锈钢补偿器	DN500*463mm	只	1.00	7,463.12	7,463.12	1.00	1865.78	1,865.78	(5,597.34)	(75.00)	可变现价值
416	1040401001461	水质检测TDS笔	TDS&EC	只	6.00	242.40	1,454.42	6.00	36.36	218.16	(1,236.26)	(85.00)	可变现价值
417	1040806000236	减速机	BLD3-17-7.5KW	台	1.00	1,327.43	1,327.43	1.00	199.11	199.11	(1,128.32)	(85.00)	可变现价值
418	1040401001464	水表	DN15	只	3.00	19.42	58.25	3.00	2.91	8.74	(49.51)	(85.00)	可变现价值
419	1040107000117	油封	120*150*12	只	19.00	12.87	244.56	19.00	1.93	36.68	(207.88)	(85.00)	可变现价值
420	1040402000231	镀锌铁皮卡箍	Φ20mm	包	4.00	13.28	53.10	4.00	1.99	7.97	(45.13)	(84.99)	可变现价值
421	1040116000567	批头	8#	只	6.00	2.97	17.82	6.00	0.45	2.67	(15.15)	(85.02)	可变现价值
422	1040117000574	304不锈钢金属软管	DN40*500	只	4.00	154.87	619.46	4.00	38.72	154.87	(464.59)	(75.00)	可变现价值
423	1040401001478	防爆称重模块	SB-ASS3T(动载)	只	6.00	1,238.94	7,433.63	6.00	185.84	1,115.04	(6,318.59)	(85.00)	可变现价值
424	1040117000575	304不锈钢金属软管	DN50*500	只	4.00	287.61	1,150.44	4.00	71.90	287.61	(862.83)	(75.00)	可变现价值
425	1040102000406	304不锈钢法兰盖	DN125 PN-10	片	6.00	243.36	1,460.18	6.00	60.84	365.05	(1,095.13)	(75.00)	可变现价值
426	1040500000609	UPVC大小头	DN65*50	只	1.00	6.19	6.19	1.00	0.93	0.93	(5.26)	(84.98)	可变现价值
427	1040403001105	小型断路器	TGB1N-125-3P-125A	只	2.00	79.65	159.29	2.00	11.95	23.89	(135.40)	(85.00)	可变现价值
428	1040403001106	环氧树脂板	1000*2000*3	张	2.00	230.09	460.18	2.00	34.52	69.03	(391.15)	(85.00)	可变现价值
429	1040312000175	304不锈钢泵叶轮	ISWB-50-160I	只	1.00	469.02	469.02	1.00	117.26	117.26	(351.76)	(75.00)	可变现价值
430	1040806000239	减速机偏心套	BLD3-17-7.5KW	只	8.00	35.40	283.18	8.00	5.31	42.48	(240.70)	(85.00)	可变现价值
431	1040806000240	减速机输入轴	BLD3-17-7.5KW	只	2.00	239.75	479.49	2.00	35.96	71.92	(407.57)	(85.00)	可变现价值
432	1040401001480	防爆单头电磁阀	24GDBI1-H6B-T	只	3.00	743.36	2,230.09	3.00	185.84	557.52	(1,672.57)	(75.00)	可变现价值
433	1040401001481	防爆双头电磁阀	34GDBO-H6B-T	只	2.00	867.26	1,734.51	2.00	216.82	433.63	(1,300.88)	(75.00)	可变现价值
434	1040401001482	防爆双头电磁阀	34GDBH-H6B-T	只	4.00	867.26	3,469.03	4.00	216.82	867.26	(2,601.77)	(75.00)	可变现价值
435	1040402000234	镀锌铁皮卡箍	Φ25mm	包	1.00	14.94	14.94	1.00	2.24	2.24	(12.70)	(85.01)	可变现价值
436	1040815000775	锅炉出渣机 蜗轮	SZL10	只	1.00	853.98	853.98	1.00	128.10	128.10	(725.88)	(85.00)	可变现价值
437	1040815000777	筛网	Φ2100 150目	套	1.00	16,371.68	16,371.68	1.00	2455.75	2,455.75	(13,915.93)	(85.00)	可变现价值
438	1040700001284	解放蓝醇酸磁漆	16kg/桶	只	15.00	298.82	4,482.29	15.00	44.82	672.34	(3,809.95)	(85.00)	可变现价值
439	1040900001452	COD降解剂	25KG/袋	吨	1.63	12,389.37	20,132.73	1.63	1,960.00	3,185.00	(16,947.73)	(84.18)	可变现价值
440	1040815000778	锅炉除渣机保险克拉子	SZL10	只	1.00	575.22	575.22	1.00	86.28	86.28	(488.94)	(85.00)	可变现价值
441	1040118000164	充装二氧化碳灭火器	5KG	只	4.00	70.66	282.64	4.00	10.60	42.40	(240.24)	(85.00)	可变现价值
442	1040815000779	旋流器进料体	FX-100GK-Ⅱ	只	1.00	1,061.94	1,061.94	1.00	159.29	159.29	(902.65)	(85.00)	可变现价值
443	1040116000568	电锤钻头	Φ25	只	2.00	23.01	46.02	2.00	5.76	11.51	(34.51)	(74.99)	可变现价值
444	1040116000569	电锤钻头	Φ22	只	2.00	24.78	49.56	2.00	6.20	12.39	(37.17)	(75.00)	可变现价值
445	1040304000118	轴套	50FY-20	只	2.00	265.49	530.97	2.00	39.83	79.65	(451.32)	(85.00)	可变现价值
446	1040101001025	8.8内六方螺杆	M10*20	只	13.00	2.65	34.51	13.00	0.40	5.18	(29.33)	(84.99)	可变现价值
447	1040103000556	衬四氟碳钢大小头	Φ133*45 H:100mm	只	8.00	575.22	4,601.77	8.00	143.81	1,150.44	(3,451.33)	(75.00)	可变现价值
448	1040106000247	轴承	6220/C3	只	2.00	420.97	841.94	2.00	105.25	210.49	(631.45)	(75.00)	可变现价值
449	1040106000248	轴承	NU6216EM	只	1.00	222.77	222.77	1.00	55.69	55.69	(167.08)	(75.00)	可变现价值
450	1040215000372	316L不锈钢补偿器	DN100	只	3.00	389.38	1,168.14	3.00	97.35	292.04	(876.10)	(75.00)	可变现价值
451	1040103000558	衬四氟碳钢大小头	Φ133*57 H:100mm	只	3.00	371.05	1,113.15	3.00	92.76	278.29	(834.86)	(75.00)	可变现价值
452	1040803000232	758滤布	650*8500mm	条	7.00	188.25	1,317.78	7.00	28.24	197.67	(1,120.11)	(85.00)	可变现价值
453	1040401001485	一体化温度变送器	SWBZ PT100 0-200℃ L=	只	2.00	460.18	920.35	2.00	69.03	138.05	(782.30)	(85.00)	可变现价值
454	1040403001110	热过载继电器	NXR-25-16A	只	6.00	25.41	152.47	6.00	6.35	38.12	(114.35)	(75.00)	可变现价值
455	1040304000119	护套	50FY-20	只	2.00	371.68	743.36	2.00	55.75	111.50	(631.86)	(85.00)	可变现价值
456	1040114000045	柴油机油	CD40	kg	110.00	12.75	1,402.90	110.00	1.91	210.44	(1,192.46)	(85.00)	可变现价值
457	1040804000097	密封环衬套	ZJ-150A	只	8.00	119.47	955.75	8.00	17.92	143.36	(812.39)	(85.00)	可变现价值
458	1040815000781	双锥干燥机密封组件	GXQSF80A	套	3.00	671.09	2,013.27	3.00	100.66	301.99	(1,711.28)	(85.00)	可变现价值
459	1040301000372	管道泵	65ISGW-50	台	1.00	6,371.68	6,371.68	1.00	955.75	955.75	(5,415.93)	(85.00)	可变现价值
460	1040810000021	干燥过滤器滤芯	G36016	只	3.00	752.21	2,256.64	3.00	112.83	338.50	(1,918.14)	(85.00)	可变现价值
461	1040700001299	环氧地坪封闭底漆	15KG	桶	30.00	352.83	10,584.97	30.00	52.93	1,587.75	(8,997.22)	(85.00)	可变现价值
462	1040401001506	防爆浮球液位计	UQZ-08 DN50 L=2000m	台	3.00	2,061.95	6,185.84	3.00	309.29	927.88	(5,257.96)	(85.00)	可变现价值

存 货——原 材 料 评 估 明 细 表

评估基准日：2025年12月31日

表3-9-2

被评估单位：宁夏亚东化工有限公司　　金额单位：人民币元

序号	物料编码	名称	规格型号	计量单位	账面价值			实际数量	评估价值		增值额	增值率%	备注
					数量	单 价	金 额		单 价	金 额			
463	1040814000066	离心通风机	BHGF4-72-6C-7.5kw	台	1.00	9,646.01	9,646.01	1.00	1446.90	1,446.90	(8,199.11)	(85.00)	可变现价值
464	1040402000236	安装布电线	BV 1*95	米	100.00	57.52	5,752.21	100.00	14.38	1,438.05	(4,314.16)	(75.00)	可变现价值
465	1040402000237	安装布电线	BV 1*50	米	92.00	32.74	3,012.39	92.00	8.19	753.10	(2,259.29)	(75.00)	可变现价值
466	1040401001508	304不锈钢磁翻板液位计	UHZ-58/C DN25 L=1400	台	1.00	1,008.85	1,008.85	1.00	252.21	252.21	(756.64)	(75.00)	可变现价值
467	1040205000038	衬四氟碳钢保温球阀	BQ41F46-16C DN50/100	只	6.00	619.47	3,716.82	6.00	154.87	929.21	(2,787.61)	(75.00)	可变现价值
468	1040403001134	铜线鼻	OT-16-16	只	4,490.00	0.84	3,774.82	4,490.00	0.13	566.22	(3,208.60)	(85.00)	可变现价值
469	1040303000043	泵体	125ISGW-32	只	1.00	1,247.79	1,247.79	1.00	311.95	311.95	(935.84)	(75.00)	可变现价值
470	1040401001511	304不锈钢磁翻板液位计	UHZ-58/C DN20 L=1440	支	1.00	1,681.42	1,681.42	1.00	420.36	420.36	(1,261.06)	(75.00)	可变现价值
471	1040401001513	热电偶	SWBR-240 0-1300℃ L=6	只	1.00	663.71	663.71	1.00	165.93	165.93	(497.78)	(75.00)	可变现价值
472	1040209000111	衬四氟涡轮碳钢蝶阀	D341F46-16C DN450	只	1.00	8,407.08	8,407.08	1.00	2101.77	2,101.77	(6,305.31)	(75.00)	可变现价值
473	1040215000377	马桶进水阀	DN15 L=250mm	只	9.00	21.46	193.16	9.00	3.22	28.97	(164.19)	(85.00)	可变现价值
474	1040117000618	气管接头	6-10	只	13.00	2.97	38.62	13.00	0.45	5.79	(32.83)	(85.01)	可变现价值
475	1040215000378	聚丙烯法兰保护套	DN40	只	64.00	25.08	1,605.30	64.00	3.76	240.80	(1,364.50)	(85.00)	可变现价值
476	1040215000379	聚丙烯法兰保护套	DN50	只	36.00	13.03	469.10	36.00	1.95	70.37	(398.73)	(85.00)	可变现价值
477	1040116000585	套筒头	22mm	只	2.00	9.90	19.80	2.00	1.49	2.97	(16.83)	(85.00)	可变现价值
478	1040215000381	丝口角座阀	DN32	只	1.00	336.28	336.28	1.00	50.44	50.44	(285.84)	(85.00)	可变现价值
479	1040105000174	机封	MF-40	套	1.00	504.42	504.42	1.00	75.66	75.66	(428.76)	(85.00)	可变现价值
480	1040117000619	黄铜宝塔接头	M12-10	只	9.00	5.94	53.47	9.00	0.89	8.02	(45.45)	(85.00)	可变现价值
481	1040110000161	三角带	SPA1432	根	20.00	17.70	353.98	20.00	2.66	53.10	(300.88)	(85.00)	可变现价值
482	1040401001516	智能控制器	RPA-100H 220V AC	只	4.00	1,831.86	7,327.43	4.00	274.78	1,099.11	(6,228.32)	(85.00)	可变现价值
483	1040105000176	陶瓷密封圈	66*84*10mm	只	6.00	131.27	787.60	6.00	19.69	118.14	(669.46)	(85.00)	可变现价值
484	1040215000382	聚丙烯法兰保护套	DN25	只	39.00	23.89	931.85	39.00	3.58	139.78	(792.07)	(85.00)	可变现价值
485	1040311000052	泵盖	125ISGW-32	只	5.00	322.12	1,610.62	5.00	48.32	241.59	(1,369.03)	(85.00)	可变现价值
486	1040401001519	变频器	TVFE9-4150G/4185P	台	2.00	2,566.38	5,132.75	2.00	384.96	769.91	(4,362.84)	(85.00)	可变现价值
487	1040806000246	减速机输入轴	BLD5-11-18.5KW	只	1.00	287.61	287.61	1.00	43.14	43.14	(244.47)	(85.00)	可变现价值
488	1040110000163	三角带	SPB1472	根	40.00	25.66	1,026.55	40.00	3.85	153.98	(872.57)	(85.00)	可变现价值
489	1040900001494	密度计	1.4-1.5	支	2.00	8.85	17.70	2.00	1.33	2.66	(15.04)	(84.97)	可变现价值
490	1040107000120	油封	60*80*7	只	3.00	6.93	20.79	3.00	1.04	3.12	(17.67)	(84.99)	可变现价值
491	1040815000795	304不锈钢冲孔筛板	1300*119.5*0.6 30目	只	4.00	234.52	938.06	4.00	58.63	234.52	(703.54)	(75.00)	可变现价值
492	1040117000628	气管接头	16-20	只	2.00	6.94	13.87	2.00	1.04	2.08	(11.79)	(85.00)	可变现价值
493	1040117000629	塑气管三通	Φ16	只	3.00	4.95	14.85	3.00	0.74	2.23	(12.62)	(84.98)	可变现价值
494	1040117000630	气管直接变径接头	Φ12-16	只	5.00	5.94	29.70	5.00	0.89	4.46	(25.24)	(84.98)	可变现价值
495	1040117000631	塑气管直通	Φ16	只	10.00	3.96	39.60	10.00	0.59	5.94	(33.66)	(85.00)	可变现价值
496	1040312000180	叶轮	IHJ65-50-200	只	4.00	862.83	3,451.32	4.00	129.43	517.70	(2,933.62)	(85.00)	可变现价值
497	1040813000150	钢丝绳	26#	米	25.00	34.65	866.34	25.00	8.66	216.59	(649.75)	(75.00)	可变现价值
498	1040109000211	镀锌钢丝卡	25#	只	9.00	11.88	106.93	9.00	2.97	26.73	(80.20)	(75.00)	可变现价值
499	1040815000796	曲线锯往复轴/杆	M1Q-FF-85	只	1.00	59.41	59.41	1.00	8.91	8.91	(50.50)	(85.00)	可变现价值
500	1040813000151	立式防爆电机	18.5KW-4P	台	1.00	6,043.36	6,043.36	1.00	1510.84	1,510.84	(4,532.52)	(75.00)	可变现价值
501	1040109000212	工程塑料补芯	DN40*25	只	2.00	12.39	24.77	2.00	1.86	3.72	(21.05)	(84.98)	可变现价值
502	1040403001147	漏电断路器	TGB1NLE-63 63A 2P	只	6.00	43.46	260.76	6.00	10.87	65.19	(195.57)	(75.00)	可变现价值
503	1040815000799	四氟V型阀门填料环	20*30*4mm	只	17.00	4.42	75.22	17.00	0.66	11.28	(63.94)	(85.00)	可变现价值
504	1040117000635	卡套接头(公)	DPJ25-G1	只	58.00	4.42	256.63	58.00	0.66	38.49	(218.14)	(85.00)	可变现价值
505	1040117000637	卡套接头(母)	DKJ25-G1	只	60.00	4.42	265.49	60.00	0.66	39.82	(225.67)	(85.00)	可变现价值
506	1040402000249	阻燃电力电缆	ZA-YJV 3*70+2*35	米	36.50	259.41	9,468.32	36.50	64.85	2,367.08	(7,101.24)	(75.00)	可变现价值
507	1040117000640	卡套接头(公)	DPJ15-G1	只	15.00	4.87	73.01	15.00	0.73	10.95	(62.06)	(85.00)	可变现价值
508	1040117000641	卡套接头(公)	DPJ20-G1	只	37.00	4.42	163.72	37.00	0.66	24.56	(139.16)	(85.00)	可变现价值
509	1040117000642	卡套接头(公)	DPJ32-G1	只	8.00	6.20	49.56	8.00	0.93	7.43	(42.13)	(85.01)	可变现价值
510	1040117000643	卡套接头(母)	DKJ50-G2	只	10.00	11.50	115.04	10.00	1.73	17.26	(97.78)	(85.00)	可变现价值
511	1040117000644	卡套接头(母)	DKJ32-G1	只	10.00	6.20	61.95	10.00	0.93	9.29	(52.66)	(85.00)	可变现价值
512	1040117000645	卡套接头(公)	DPJ50-G2	只	10.00	11.50	115.04	10.00	1.73	17.26	(97.78)	(85.00)	可变现价值
513	1040814000071	散热风扇	JY12038HBL2 0.14/0.13	只	1.00	30.97	30.97	1.00	4.65	4.65	(26.32)	(84.99)	可变现价值
514	1040814000073	干式变压器冷却风机	GFDD440-120 220V	台	1.00	349.56	349.56	1.00	52.43	52.43	(297.13)	(85.00)	可变现价值
515	1040215000386	交流干式阀用电磁铁	MFJ1-5.5 吸力55N 220V	只	2.00	61.95	123.89	2.00	15.49	30.97	(92.92)	(75.00)	可变现价值
516	1040107000122	油封	100*135*12	只	2.00	14.85	29.69	2.00	2.23	4.45	(25.24)	(85.01)	可变现价值
517	1040403001155	防爆火灾报警按钮	J-SAB-F-TX6142	只	5.00	94.06	470.30	5.00	14.11	70.55	(399.75)	(85.00)	可变现价值
518	1040117000647	玻璃钢桥架水平异径三通	200*150/100*50/200*150	只	1.00	100.44	100.44	1.00	25.11	25.11	(75.33)	(75.00)	可变现价值
519	1040117000649	玻璃钢梯型桥架水平等径三通	200*150	只	2.00	100.53	201.06	2.00	25.14	50.27	(150.79)	(75.00)	可变现价值
520	1040117000651	玻璃钢桥架水平等径三通	100*50	只	1.00	29.64	29.64	1.00	7.41	7.41	(22.23)	(75.00)	可变现价值
521	1040117000655	玻璃钢梯型桥架垂直下弯通	200*150	只	2.00	82.08	164.16	2.00	20.52	41.04	(123.12)	(75.00)	可变现价值
522	1040117000656	玻璃钢梯型桥架垂直上弯通	200*150	只	4.00	82.08	328.32	4.00	20.52	82.08	(246.24)	(75.00)	可变现价值
523	1040117000659	玻璃钢桥架水平等径弯通	100*50	只	3.00	29.79	89.38	3.00	7.45	22.35	(67.03)	(74.99)	可变现价值
524	1040117000660	玻璃钢桥架	100*50	米	20.00	39.82	796.46	20.00	9.96	199.12	(597.34)	(75.00)	可变现价值
525	1040117000661	玻璃钢梯型桥架水平异径三通	200*150/100*50/200*150	只	1.00	82.30	82.30	1.00	20.58	20.58	(61.72)	(74.99)	可变现价值
526	1040216000055	304不锈钢卧式止回阀	H41W-16P DN25	只	1.00	264.75	264.75	1.00	66.19	66.19	(198.56)	(75.00)	可变现价值
527	1040600000373	镀锌管	DN32	吨	0.73	6,513.26	4,782.69	0.73	1,960.00	1,439.23	(3,343.46)	(69.91)	可变现价值
528	1040110000171	三角带	B1650	根	6.00	18.07	108.41	6.00	2.71	16.26	(92.15)	(85.00)	可变现价值
529	1040110000172	三角带	B1950	根	7.00	20.28	141.98	7.00	3.04	21.30	(120.68)	(85.00)	可变现价值
530	1040116000597	水钻钻头	Φ50*430mm	支	1.00	69.30	69.30	1.00	17.33	17.33	(51.97)	(74.99)	可变现价值
531	1040101001039	碳钢螺栓	M12*25	只	54.00	0.40	21.38	54.00	0.10	5.35	(16.03)	(74.98)	可变现价值
532	1040118000181	水泥消防井盖	Φ700	只	2.00	159.30	318.59	2.00	23.90	47.79	(270.80)	(85.00)	可变现价值
533	1040401001557	热电阻探杆	WZPK-191 M27*2 Φ10*	只	5.00	168.14	840.71	5.00	42.04	210.18	(630.53)	(75.00)	可变现价值
534	1040302000070	耐腐立式液下泵泵头	65LJYA-20-4KW	只	2.00	4,513.28	9,026.55	2.00	676.99	1,353.98	(7,672.57)	(85.00)	可变现价值
535	1040401001558	热电阻探杆	WZPK-191 M27*2 Φ10*	只	9.00	192.65	1,733.82	9.00	48.16	433.46	(1,300.36)	(75.00)	可变现价值
536	1040801000574	水喷射真空机组	RPP-65-220	台	1.00	11,327.43	11,327.43	1.00	1699.11	1,699.11	(9,628.32)	(85.00)	可变现价值
537	1040600000376	316L不锈钢板	δ=1.5MM	吨	0.78	23,008.85	18,018.23	0.78	1,960.00	1,534.88	(16,483.35)	(91.48)	可变现价值
538	1040700001346	速成钢胶棒	20*180	只	4.00	53.10	212.38	4.00	13.28	53.10	(159.28)	(75.00)	可变现价值
539	1040700001347	强力磁铁	Φ50*10	只	26.00	29.70	772.29	26.00	4.46	115.84	(656.45)	(85.00)	可变现价值

存 货——原 材 料 评 估 明 细 表

评估基准日：2025年12月31日

表3-9-2

被评估单位：宁夏亚东化工有限公司　　金额单位：人民币元

序号	物料编码	名称	规格型号	计量单位	账面价值			实际数量	评估价值		增值额	增值率%	备注
					数量	单 价	金 额		单 价	金 额			
540	1040110000175	三角带	SPB2800	根	3.00	46.00	138.00	3.00	6.90	20.70	(117.30)	(85.00)	可变现价值
541	1040110000176	三角带	B1395	根	1.00	12.05	12.05	1.00	1.81	1.81	(10.24)	(84.98)	可变现价值
542	1040314000382	气动隔膜泵四氟密封球	QBY-65	只	4.00	61.95	247.79	4.00	9.29	37.17	(210.62)	(85.00)	可变现价值
543	1040314000383	气动隔膜泵球座	QBY-65	只	15.00	44.25	663.71	15.00	6.64	99.56	(564.15)	(85.00)	可变现价值
544	1040314000384	气动隔膜泵四氟密封球	QBY-40	只	6.00	30.97	185.84	6.00	4.65	27.88	(157.96)	(85.00)	可变现价值
545	1040401001572	304不锈隔膜压力表	Y100BMF 0-1.6Mpa	只	1.00	398.23	398.23	1.00	59.73	59.73	(338.50)	(85.00)	可变现价值
546	1041000000161	滤毒盒	LDY P-A-1	只	38.00	12.80	486.35	38.00	1.92	72.95	(413.40)	(85.00)	可变现价值
547	1040312000184	叶轮	80ZX65-160	只	3.00	398.23	1,194.69	3.00	59.73	179.20	(1,015.49)	(85.00)	可变现价值
548	1040117000670	316L不锈钢管丝头	DN40*100mm	只	60.00	30.97	1,858.41	60.00	7.74	464.60	(1,393.81)	(75.00)	可变现价值
549	1040401001579	防爆单法兰液位变送器	3051型 DN40 -100-300kg	只	1.00	1,946.90	1,946.90	1.00	292.04	292.04	(1,654.86)	(85.00)	可变现价值
550	1040401001580	衬四氟304不锈钢磁翻板液位计	UHZ-58/CF DN25 L=190	台	1.00	3,451.32	3,451.32	1.00	862.83	862.83	(2,588.49)	(75.00)	可变现价值
551	1040110000177	三角带	B2946	根	6.00	21.78	130.69	6.00	3.27	19.60	(111.09)	(85.00)	可变现价值
552	1040312000185	叶轮	100FSB-30	只	4.00	725.66	2,902.65	4.00	108.85	435.40	(2,467.25)	(85.00)	可变现价值
553	1040103000571	衬四氟碳钢大小头	Φ159*57 H:100mm	只	8.00	486.39	3,891.08	8.00	121.60	972.77	(2,918.31)	(75.00)	可变现价值
554	1040500000662	PVC直接	φ110	只	2.00	43.69	87.38	2.00	6.56	13.11	(74.27)	(85.00)	可变现价值
555	1040215000395	304不锈钢Y型角座阀	A款-塑料头-DN25	只	1.00	284.76	284.76	1.00	71.19	71.19	(213.57)	(75.00)	可变现价值
556	1040209000116	手动碳钢蝶阀	D73H-16C DN50	只	1.00	376.10	376.10	1.00	94.03	94.03	(282.07)	(75.00)	可变现价值
557	1040103000572	铸铁哈夫弯头	DN50	只	4.00	168.14	672.57	4.00	25.22	100.89	(571.68)	(85.00)	可变现价值
558	1040113000139	玻璃视筒	DN32*100	只	3.00	13.27	39.82	3.00	1.99	5.97	(33.85)	(85.01)	可变现价值
559	1040700001395	铸铁哈夫节	DN50*150mm	只	5.00	30.97	154.87	5.00	4.65	23.23	(131.64)	(85.00)	可变现价值
560	1040106000261	NSK轴承	HR30209J	只	5.00	25.66	128.32	5.00	6.42	32.08	(96.24)	(75.00)	可变现价值
561	1040700001424	吊装带	10T*5米	根	3.00	106.19	318.58	3.00	15.93	47.79	(270.79)	(85.00)	可变现价值
562	1040303000052	泵体	YKH-6-165-5.5KW	只	1.00	3,132.74	3,132.74	1.00	783.19	783.19	(2,349.55)	(75.00)	可变现价值
563	1040806000251	斜齿轮减速机	RF109-11.59-18.5KW	台	1.00	5,584.95	5,584.95	1.00	1396.24	1,396.24	(4,188.71)	(75.00)	可变现价值
564	1040806000252	斜齿轮减速机	RF97-22.37-7.5KW	台	3.00	4,005.31	12,015.94	3.00	1001.33	3,003.99	(9,011.95)	(75.00)	可变现价值
565	1040403001212	热过载继电器	LRN21N	只	4.00	99.61	398.42	4.00	24.90	99.61	(298.81)	(75.00)	可变现价值
566	1040107000131	油封	45*65*12	只	2.00	4.23	8.46	2.00	0.64	1.27	(7.19)	(84.99)	可变现价值
567	1040101001065	304不锈钢双头螺栓	M10*60	只	28.00	2.71	75.98	28.00	0.68	19.00	(56.98)	(74.99)	可变现价值
568	1040209000118	衬四氟涡轮碳钢蝶阀	D341F46-16C DN50	只	1.00	592.92	592.92	1.00	148.23	148.23	(444.69)	(75.00)	可变现价值
569	1040403001234	气动执行器	GT63	只	1.00	1,017.70	1,017.70	1.00	152.66	152.66	(865.04)	(85.00)	可变现价值
570	1040112000097	氟胶O型圈	22*30*4	只	4.00	4.24	16.96	4.00	0.64	2.54	(14.42)	(85.02)	可变现价值
571	1040401001676	防爆电磁阀	BDV510C5-024-24VDC-	只	10.00	384.96	3,849.56	10.00	96.24	962.39	(2,887.17)	(75.00)	可变现价值
572	1040302000093	泵头	NPL50-25-23-4KW	台	1.00	4,539.82	4,539.82	1.00	680.97	680.97	(3,858.85)	(85.00)	可变现价值
573	1040403001243	快速熔断器芯	RGS4A-200A	只	4.00	42.54	170.14	4.00	6.38	25.52	(144.62)	(85.00)	可变现价值
574	1040101001075	膨胀螺栓	M16*100	只	71.00	2.83	200.75	71.00	0.42	30.11	(170.64)	(85.00)	可变现价值
575	1040110000224	防静电三角带	B890	根	5.00	21.78	108.91	5.00	5.45	27.23	(81.68)	(75.00)	可变现价值
576	1040815000844	活塞组合	HR500-NA	只	1.00	5,576.99	5,576.99	1.00	836.55	836.55	(4,740.44)	(85.00)	可变现价值
577	1040110000226	防静电三角带	SPA1882	根	4.00	12.87	51.49	4.00	3.22	12.87	(38.62)	(75.00)	可变现价值
578	1040110000227	防静电三角带	B750	根	3.00	13.86	41.58	3.00	3.47	10.40	(31.18)	(74.99)	可变现价值
579	1040600000399	碳钢H型钢	148*100	吨	0.69	4,988.86	3,417.37	0.69	1,960.00	1,342.60	(2,074.77)	(60.71)	可变现价值
580	1040815000845	链接板	350*200*20	只	2.00	87.66	175.31	2.00	13.15	26.30	(149.01)	(85.00)	可变现价值
581	1040814000087	304不锈钢关风机	YJD-DX-6L43-0.75KW	台	1.00	5,044.25	5,044.25	1.00	1261.06	1,261.06	(3,783.19)	(75.00)	可变现价值
582	1040303000056	泵体	IH65-40-200	只	1.00	1,659.29	1,659.29	1.00	414.82	414.82	(1,244.47)	(75.00)	可变现价值
583	1040700001485	药品应急箱		只	3.00	725.66	2,176.99	3.00	108.85	326.55	(1,850.44)	(85.00)	可变现价值
584	1040700001489	电磁脉冲阀膜片	DMF-Z-40S	只	17.00	27.43	466.37	17.00	6.86	116.59	(349.78)	(75.00)	可变现价值
585	1040401001744	辅助触点	GVAE11	只	4.00	39.83	159.30	4.00	5.98	23.90	(135.40)	(85.00)	可变现价值
586	1040401001759	一体化温度变送器	WZPB-241S-500/350	只	1.00	575.22	575.22	1.00	86.28	86.28	(488.94)	(85.00)	可变现价值
587	1040401001760	一体化温度变送器	WZPB-241S-550/400	只	1.00	619.47	619.47	1.00	92.92	92.92	(526.55)	(85.00)	可变现价值
588	1040401001761	隔膜压力表	Y100MF 0-25Mpa	只	2.00	283.19	566.37	2.00	42.48	84.96	(481.41)	(85.00)	可变现价值
589	1040401001762	压力变送器	3051型 DN25 0.7-1.6Mp	只	1.00	1,327.43	1,327.43	1.00	199.11	199.11	(1,128.32)	(85.00)	可变现价值
590	1040312000199	叶轮	65CQ-25 5.5KW	只	3.00	814.16	2,442.48	3.00	122.12	366.37	(2,076.11)	(85.00)	可变现价值
591	1040401001763	热电阻探杆	WZPK-191 M20*1.5 Φ10	只	20.00	172.57	3,451.33	20.00	43.14	862.83	(2,588.50)	(75.00)	可变现价值
592	1040104000683	石墨密封圈	Φ51*35*12	片	8.00	8.85	70.80	8.00	1.33	10.62	(60.18)	(85.00)	可变现价值
593	1040117000729	衬四氟304不锈钢金属软管	DN25*4000	根	2.00	628.32	1,256.64	2.00	157.08	314.16	(942.48)	(75.00)	可变现价值
594	1040108000026	梅花弹性块	135	只	2.00	7.92	15.84	2.00	1.19	2.38	(13.46)	(84.97)	可变现价值
595	1040403001300	漏电断路器	TGB1NLE-63-C40-4P	只	3.00	66.37	199.12	3.00	16.59	49.78	(149.34)	(75.00)	可变现价值
596	1040401001791	电导电极	ES-0310	只	2.00	1,620.96	3,241.92	2.00	405.24	810.48	(2,431.44)	(75.00)	可变现价值
597	1040815000871	耐磨分配盘	HR500A.6.12-8(YLA)	只	2.00	1,946.91	3,893.81	2.00	292.04	584.07	(3,309.74)	(85.00)	可变现价值
598	1040401001824	一体式PH电极	PH2000 PH1-14 L=800m	只	1.00	6,106.19	6,106.19	1.00	1526.55	1,526.55	(4,579.64)	(75.00)	可变现价值
599	1040117000769	四氟波纹管	DN40*500	支	9.00	134.51	1,210.62	9.00	20.18	181.59	(1,029.03)	(85.00)	可变现价值
600	1040117000770	四氟波纹管	DN32*500	支	9.00	106.19	955.75	9.00	15.93	143.36	(812.39)	(85.00)	可变现价值
601	1040215000439	聚丙烯法兰保护套	DN125	只	96.00	17.70	1,699.11	96.00	2.65	254.87	(1,444.24)	(85.00)	可变现价值
602	1040113000146	扩口玻璃管	DN100*250	根	8.00	75.22	601.77	8.00	11.28	90.27	(511.50)	(85.00)	可变现价值
603	1040112000119	橡胶密封圈	DN500	只	16.00	128.06	2,048.94	16.00	19.21	307.34	(1,741.60)	(85.00)	可变现价值
604	1040117000771	PSP钢塑复合管	DN65	米	246.00	71.87	17,680.27	246.00	17.97	4,420.07	(13,260.20)	(75.00)	可变现价值
605	1040117000772	PSP钢塑复合直接	DN65	只	12.00	19.47	233.62	12.00	4.87	58.41	(175.21)	(75.00)	可变现价值
606	1040103000618	PSP钢塑复合三通	DN50*40	只	95.00	21.24	2,017.70	95.00	5.31	504.43	(1,513.27)	(75.00)	可变现价值
607	1040117000773	PSP钢塑复合管	DN100	米	162.00	103.43	16,755.15	162.00	25.86	4,188.79	(12,566.36)	(75.00)	可变现价值
608	1040102000436	PSP钢塑复合法兰	DN100 PN-16	只	49.00	82.50	4,042.37	49.00	20.62	1,010.59	(3,031.78)	(75.00)	可变现价值
609	1040117000774	PSP钢塑复合直接	DN100	只	19.00	37.86	719.43	19.00	9.47	179.86	(539.57)	(75.00)	可变现价值
610	1040103000619	PSP钢塑复合弯头	DN100	只	49.00	48.86	2,394.02	49.00	12.21	598.51	(1,795.51)	(75.00)	可变现价值
611	1040103000620	PSP钢塑复合大小头	DN100*50	只	6.00	38.94	233.62	6.00	9.74	58.41	(175.21)	(75.00)	可变现价值
612	1040103000621	PSP钢塑复合三通	DN50*25	只	10.00	21.24	212.38	10.00	5.31	53.10	(159.28)	(75.00)	可变现价值
613	1040103000622	PSP钢塑复合三通	DN40*25	只	9.00	19.47	175.22	9.00	4.87	43.81	(131.41)	(75.00)	可变现价值
614	1040102000437	PSP钢塑复合法兰	DN25 PN-16	只	17.00	45.13	767.28	17.00	11.28	191.82	(575.46)	(75.00)	可变现价值
615	1040103000623	PSP钢塑复合弯头	DN65	只	16.00	33.63	538.04	16.00	8.41	134.51	(403.53)	(75.00)	可变现价值
616	1040801000635	定量控制系统	F3100D-A3-D3-11-C4-RI	套	1.00	7,590.71	7,590.71	1.00	1138.61	1,138.61	(6,452.10)	(85.00)	可变现价值

存 货——原 材 料 评 估 明 细 表

评估基准日：2025年12月31日

表3-9-2

被评估单位：宁夏亚东化工有限公司　　金额单位：人民币元

序号	物料编码	名称	规格型号	计量单位	账面价值			实际数量	评估价值		增值额	增值率%	备注
					数量	单 价	金 额		单 价	金 额			
617	1040117000776	PSP钢塑复合管	DN200	米	12.00	213.27	2,559.29	12.00	53.32	639.82	(1,919.47)	(75.00)	可变现价值
618	1040117000777	PSP钢塑复合直接	DN200	只	9.00	74.34	669.02	9.00	18.58	167.26	(501.76)	(75.00)	可变现价值
619	1040102000438	PSP钢塑复合法兰	DN200 PN-16	只	1.00	199.11	199.11	1.00	49.78	49.78	(149.33)	(75.00)	可变现价值
620	1040103000624	PSP钢塑复合弯头	DN200	只	2.00	172.04	344.07	2.00	43.01	86.02	(258.05)	(75.00)	可变现价值
621	1040403001347	小型断路器	TGB1N-63 C25 1P	只	7.00	8.85	61.95	7.00	1.33	9.29	(52.66)	(85.00)	可变现价值
622	1040401001848	投入式液位计	2088型 DN50 L=1200mm	只	1.00	2,123.89	2,123.89	1.00	318.58	318.58	(1,805.31)	(85.00)	可变现价值
623	1040101001149	碳钢内六角螺栓	M5*130	只	14.00	4.03	56.42	14.00	1.01	14.11	(42.31)	(74.99)	可变现价值
624	1040103000625	PSP钢塑复合三通	DN100	只	12.00	50.44	605.31	12.00	12.61	151.33	(453.98)	(75.00)	可变现价值
625	1040302000103	泵头	25FSB-22	台	3.00	973.45	2,920.35	3.00	146.02	438.05	(2,482.30)	(85.00)	可变现价值
626	1040215000440	叠加式节流阀	MTCV-02W	只	3.00	234.51	703.54	3.00	35.18	105.53	(598.01)	(85.00)	可变现价值
627	1040815000898	离心机四氟套筒	Φ92*82*50mm	只	3.00	70.80	212.39	3.00	10.62	31.86	(180.53)	(85.00)	可变现价值
628	1040107000161	油封	55*100*10	只	10.00	4.85	48.54	10.00	0.73	7.28	(41.26)	(85.00)	可变现价值
629	1040110000274	防静电三角带	SPA2822	根	8.00	46.90	375.22	8.00	11.73	93.81	(281.41)	(75.00)	可变现价值
630	1040110000275	防静电三角带	C2540	根	10.00	60.18	601.77	10.00	15.04	150.44	(451.33)	(75.00)	可变现价值
631	1040110000276	防静电三角带	SPB1478	根	40.00	25.66	1,026.55	40.00	6.42	256.64	(769.91)	(75.00)	可变现价值
632	1040311000059	循环泵轮毂盖	ZWQEMD-800-B1-470-T	只	1.00	7,433.63	7,433.63	1.00	1115.04	1,115.04	(6,318.59)	(85.00)	可变现价值
633	1040403001349	热过载继电器	TGR36-32 5A	只	4.00	22.12	88.49	4.00	5.53	22.12	(66.37)	(75.00)	可变现价值
634	1040105000205	机封	MF-35	套	5.00	345.13	1,725.66	5.00	51.77	258.85	(1,466.81)	(85.00)	可变现价值
635	1040302000104	泵头	50KQW-12.5-32-2.2KW	只	1.00	2,566.37	2,566.37	1.00	384.96	384.96	(2,181.41)	(85.00)	可变现价值
636	1040312000207	叶轮	IHF50-40-160	只	4.00	619.47	2,477.88	4.00	92.92	371.68	(2,106.20)	(85.00)	可变现价值
637	1040802000107	混料机除尘滤袋	Φ80*410mm	只	30.00	70.80	2,123.89	30.00	10.62	318.58	(1,805.31)	(85.00)	可变现价值
638	1040117000780	PSP钢塑复合管	DN150	米	12.00	155.31	1,863.72	12.00	38.83	465.93	(1,397.79)	(75.00)	可变现价值
639	1040103000626	PSP钢塑复合弯头	DN150	只	12.00	89.38	1,072.57	12.00	22.35	268.14	(804.43)	(75.00)	可变现价值
640	1040102000439	PSP钢塑复合法兰	DN150 PN-16	只	13.00	120.80	1,570.35	13.00	30.20	392.59	(1,177.76)	(75.00)	可变现价值
641	1040103000627	PSP钢塑复合大小头	DN150*100	只	5.00	66.37	331.86	5.00	16.59	82.97	(248.89)	(75.00)	可变现价值
642	1040103000628	PSP钢塑复合三通	DN150*100	只	4.00	161.06	644.25	4.00	40.27	161.06	(483.19)	(75.00)	可变现价值
643	1040117000781	PSP钢塑复合直接	DN150	只	14.00	44.25	619.48	14.00	11.06	154.87	(464.61)	(75.00)	可变现价值
644	1040900001841	除垢剂	25KG/袋	kg	25.00	9.91	247.78	25.00	1.49	37.17	(210.61)	(85.00)	可变现价值
645	1040401001856	压力变送器	QK3051LT4E22M3D1T0	只	2.00	2,831.86	5,663.72	2.00	424.78	849.56	(4,814.16)	(85.00)	可变现价值
646	1040303000069	泵体	100ISGB-32	只	4.00	1,150.44	4,601.77	4.00	287.61	1,150.44	(3,451.33)	(75.00)	可变现价值
647	1040103000629	PSP钢塑复合三通	DN65	只	18.00	51.56	928.02	18.00	12.89	232.01	(696.01)	(75.00)	可变现价值
648	1040815000899	304不锈钢冲孔筛板	Φ1220mm 2目	只	4.00	1,150.44	4,601.77	4.00	287.61	1,150.44	(3,451.33)	(75.00)	可变现价值
649	1040401001858	投入式液位计	2088型 DN50 L=1900mm	只	5.00	1,327.43	6,637.17	5.00	199.12	995.58	(5,641.59)	(85.00)	可变现价值
650	1040302000108	泵头	50IHGB-25	只	2.00	1,902.66	3,805.31	2.00	285.40	570.80	(3,234.51)	(85.00)	可变现价值
651	1040214000106	UPVC止回阀	H62X-10S DN50	只	3.00	61.95	185.84	3.00	9.29	27.88	(157.96)	(85.00)	可变现价值
652	1040311000062	泵盖	50ZMP-20L-4KW	只	1.00	407.08	407.08	1.00	61.06	61.06	(346.02)	(85.00)	可变现价值
653	1040106000314	轴承	6909	只	5.00	15.93	79.65	5.00	3.98	19.91	(59.74)	(75.00)	可变现价值
654	1040106000315	轴承	6009	只	5.00	15.93	79.65	5.00	3.98	19.91	(59.74)	(75.00)	可变现价值
655	1040106000316	轴承	51209	只	5.00	17.70	88.50	5.00	4.43	22.13	(66.37)	(74.99)	可变现价值
656	1040108000031	六角弹性圈	φ70	只	7.00	2.65	18.58	7.00	0.40	2.79	(15.79)	(84.98)	可变现价值
657	1040401001887	微压差表	MC2000 -60-60pa	只	4.00	159.29	637.17	4.00	23.90	95.58	(541.59)	(85.00)	可变现价值
658	1040815000917	推料盘	HR500.6.12-4	只	1.00	14,827.43	14,827.43	1.00	2224.11	2,224.11	(12,603.32)	(85.00)	可变现价值
659	4070000406	铰链	1寸	付	4.00	1.77	7.08	4.00	0.27	1.06	(6.02)	(85.03)	可变现价值
660	4070000430	电子排水阀	MIC-A	只	1.00	185.84	185.84	1.00	46.46	46.46	(139.38)	(75.00)	可变现价值
661	4070000463	美工刀		把	21.00	6.70	140.61	21.00	1.00	21.09	(119.52)	(85.00)	可变现价值
662	4070000464	美工刀片		盒	18.00	3.13	56.26	18.00	0.47	8.44	(47.82)	(85.00)	可变现价值
663	4070000503	暖气片		片	1.00	725.66	725.66	1.00	108.85	108.85	(616.81)	(85.00)	可变现价值
664	4070000513	塑料洒水壶		只	2.00	18.30	36.59	2.00	2.75	5.49	(31.10)	(85.00)	可变现价值
665	4070000542	钢丝轮	Φ100	只	87.00	2.62	228.16	87.00	0.66	57.04	(171.12)	(75.00)	可变现价值
666	4070000544	切割片	Φ400	片	12.00	12.97	155.58	12.00	1.95	23.34	(132.24)	(85.00)	可变现价值
667	4070000562	人体静电释放报警器	KD-PSA	台	16.00	256.64	4,106.18	16.00	64.16	1,026.55	(3,079.63)	(75.00)	可变现价值
668	4070000581	石笔		盒	5.00	5.07	25.37	5.00	0.76	3.81	(21.56)	(84.98)	可变现价值
669	4070000613	塑料焊枪	1000W	把	5.00	203.55	1,017.75	5.00	30.53	152.66	(865.09)	(85.00)	可变现价值
670	4070000621	塑料锹		把	4.00	69.03	276.10	4.00	10.36	41.42	(234.68)	(85.00)	可变现价值
671	4070000625	塑料桶（小）		只	20.00	6.19	123.89	20.00	0.93	18.58	(105.31)	(85.00)	可变现价值
672	4070000632	锁芯		把	8.00	20.37	162.92	8.00	3.06	24.44	(138.48)	(85.00)	可变现价值
673	4070000686	无油大生料带		只	6.00	17.38	104.26	6.00	2.61	15.64	(88.62)	(85.00)	可变现价值
674	4070000687	无油小生料带		只	214.00	10.50	2,245.93	214.00	1.57	336.89	(1,909.04)	(85.00)	可变现价值
675	4070000689	五金领料单		本	34.00	3.79	128.69	34.00	0.57	19.30	(109.39)	(85.00)	可变现价值
676	4070000693	下水道手摇疏通器		只	2.00	23.01	46.02	2.00	3.45	6.90	(39.12)	(85.01)	可变现价值
677	4070000707	挂锁	25MM	把	4.00	4.43	17.70	4.00	0.67	2.66	(15.04)	(84.97)	可变现价值
678	4070000737	氧气		瓶	6.00	35.40	212.39	6.00	5.31	31.86	(180.53)	(85.00)	可变现价值
679	4070000752	乙炔		瓶	6.00	97.35	584.07	6.00	14.60	87.61	(496.46)	(85.00)	可变现价值
680	4070000823	白喷漆		听	56.00	7.13	399.42	56.00	1.07	59.91	(339.51)	(85.00)	可变现价值
681	4070000830	阻火器	DN40	只	11.00	292.03	3,212.38	11.00	43.81	481.86	(2,730.52)	(85.00)	可变现价值
682	4070000834	不锈钢锹		把	4.00	94.10	376.41	4.00	23.53	94.10	(282.31)	(75.00)	可变现价值
683	4080300015	除尘布袋		只	2.00	44.25	88.49	2.00	6.64	13.27	(75.22)	(85.00)	可变现价值
684	4080300074	750滤布		米	59.30	22.12	1,311.96	59.30	3.32	196.79	(1,115.17)	(85.00)	可变现价值
685	4080500022	油分	6-8立方	只	14.00	210.42	2,945.93	14.00	31.56	441.89	(2,504.04)	(85.00)	可变现价值
686	4080600094	减速机加油管		支	2.00	9.90	19.80	2.00	1.49	2.97	(16.83)	(85.00)	可变现价值
687	4081300021	钢丝绳	8#	米	18.80	3.10	58.23	18.80	0.77	14.56	(43.67)	(75.00)	可变现价值
688	4081300022	钢丝绳	10#	米	7.50	4.47	33.51	7.50	1.12	8.38	(25.13)	(74.99)	可变现价值
689	4081300028	电机后端盖	15KW	只	3.00	152.88	458.64	3.00	38.22	114.66	(343.98)	(75.00)	可变现价值
690	4081300044	电动葫芦吊钩	1T	只	4.00	119.47	477.87	4.00	29.87	119.47	(358.40)	(75.00)	可变现价值
691	4081300115	防爆电机	2.2KW-4P	台	1.00	1,663.71	1,663.71	1.00	415.93	415.93	(1,247.78)	(75.00)	可变现价值
692	4081300121	电动葫芦导绳器	2吨	只	2.00	48.68	97.35	2.00	12.17	24.34	(73.01)	(75.00)	可变现价值
693	4081300156	电机前后端盖	4KW	套	1.00	142.41	142.41	1.00	35.60	35.60	(106.81)	(75.00)	可变现价值

存 货——原 材 料 评 估 明 细 表

评估基准日：2025年12月31日

表3-9-2

被评估单位：宁夏亚东化工有限公司　　金额单位：人民币元

序号	物料编码	名称	规格型号	计量单位	账面价值			实际数量	评估价值		增值额	增值率%	备注
					数量	单 价	金 额		单 价	金 额			
694	4081300169	电机风叶	Y132	只	7.00	12.20	85.37	7.00	3.05	21.34	(64.03)	(75.00)	可变现价值
695	4081300174	电机风叶	Y200	只	1.00	38.83	38.83	1.00	9.71	9.71	(29.12)	(74.99)	可变现价值
696	4081300180	电机风罩	4KW	只	2.00	14.57	29.13	2.00	3.64	7.28	(21.85)	(75.01)	可变现价值
697	4081300181	电机风罩	Y132	只	4.00	29.70	118.81	4.00	7.43	29.70	(89.11)	(75.00)	可变现价值
698	4081300184	电机风罩	Y180	只	3.00	54.46	163.37	3.00	13.61	40.84	(122.53)	(75.00)	可变现价值
699	4081300206	电机接线盒	Y160	只	9.00	19.42	174.75	9.00	4.85	43.69	(131.06)	(75.00)	可变现价值
700	4081300210	电机接线柱	Y132	只	6.00	9.71	58.25	6.00	2.43	14.56	(43.69)	(75.00)	可变现价值
701	4081300212	电机接线柱	11KW	只	9.00	14.56	131.07	9.00	3.64	32.77	(98.30)	(75.00)	可变现价值
702	4081500064	油过滤器		只	23.00	71.27	1,639.23	23.00	10.69	245.88	(1,393.35)	(85.00)	可变现价值
703	4081500083	一般轴流式搅拌	5000L	支	5.00	5,309.73	26,548.67	5.00	796.46	3,982.30	(22,566.37)	(85.00)	可变现价值
704	4090000054	广泛试纸	PH 1-14	盒	661.00	1.59	1,052.89	661.00	0.24	157.93	(894.96)	(85.00)	可变现价值
705	4100000001	浸塑手套		付	225.00	7.78	1,750.13	225.00	1.17	262.52	(1,487.61)	(85.00)	可变现价值
706	4100000002	滤毒罐	1#	只	173.00	10.62	1,837.15	173.00	1.59	275.57	(1,561.58)	(85.00)	可变现价值
707	4100000005	滤毒罐	3#	只	5.00	48.56	242.79	5.00	7.28	36.42	(206.37)	(85.00)	可变现价值
708	4100000008	滤毒罐	7#	只	10.00	48.43	484.32	10.00	7.27	72.65	(411.67)	(85.00)	可变现价值
709	4100000010	安全帽		顶	35.00	18.62	651.71	35.00	2.79	97.76	(553.95)	(85.00)	可变现价值
710	4100000011	安全帽衬		顶	10.00	15.49	154.87	10.00	2.32	23.23	(131.64)	(85.00)	可变现价值
711	4100000020	朝美口罩		只	1,074.00	1.50	1,611.19	1,074.00	0.23	241.68	(1,369.51)	(85.00)	可变现价值
712	4100000032	防尘服		套	37.00	22.23	822.56	37.00	3.33	123.38	(699.18)	(85.00)	可变现价值
713	4100000033	防尘口罩		只	68.00	19.65	1,335.89	68.00	2.95	200.38	(1,135.51)	(85.00)	可变现价值
714	4100000035	防毒口罩	地球2001	只	45.00	33.63	1,513.43	45.00	5.04	227.01	(1,286.42)	(85.00)	可变现价值
715	4100000036	防毒面具		只	31.00	73.68	2,284.21	31.00	11.05	342.63	(1,941.58)	(85.00)	可变现价值
716	4100000043	防酸面罩		只	5.00	33.23	166.17	5.00	4.99	24.93	(141.24)	(85.00)	可变现价值
717	4100000049	工作服（秋装）		套	134.00	95.13	12,747.38	134.00	14.27	1,912.11	(10,835.27)	(85.00)	可变现价值
718	4100000050	工作服（夏装）		套	285.00	91.12	25,967.88	285.00	13.67	3,895.18	(22,072.70)	(85.00)	可变现价值
719	4100000052	防尘口罩过滤棉		只	1,570.00	1.14	1,782.03	1,570.00	0.17	267.30	(1,514.73)	(85.00)	可变现价值
720	4100000053	护目镜		付	140.00	2.99	418.18	140.00	0.45	62.73	(355.45)	(85.00)	可变现价值
721	4100000061	电工绝缘鞋		双	8.00	86.20	689.57	8.00	21.55	172.39	(517.18)	(75.00)	可变现价值
722	4100000065	劳保皮鞋		双	204.00	80.38	16,397.40	204.00	12.06	2,459.61	(13,937.79)	(85.00)	可变现价值
723	4100000079	毛巾		条	100.00	7.35	734.83	100.00	1.10	110.22	(624.61)	(85.00)	可变现价值
724	4100000083	皮围裙		条	152.00	6.44	978.46	152.00	0.97	146.77	(831.69)	(85.00)	可变现价值
725	4100000093	头盔面罩		只	6.00	336.28	2,017.69	6.00	50.44	302.65	(1,715.04)	(85.00)	可变现价值
726	4100000096	洗衣粉		袋	426.00	4.35	1,851.09	426.00	0.65	277.66	(1,573.43)	(85.00)	可变现价值
727	4100000099	香皂		块	123.00	4.34	533.26	123.00	0.65	79.99	(453.27)	(85.00)	可变现价值
728	3000000010	缠绕膜（机用）	17公斤/卷	kg	468.00	14.14	6,616.23	468.00	2.12	992.43	(5,623.80)	(85.00)	可变现价值
729	3000000011	打包扣		kg	69.00	7.52	518.88	69.00	1.13	77.83	(441.05)	(85.00)	可变现价值
730	3000000070	吨包袋		只	1,140.00	30.89	35,217.72	1,140.00	4.63	5,282.66	(29,935.06)	(85.00)	可变现价值
731	3000000085	内膜袋	64*108	个	13,200.00	0.62	8,158.05	13,200.00	0.09	1,223.71	(6,934.34)	(85.00)	可变现价值
732	3000000139	纸板桶	350*400	只	966.00	23.54	22,735.18	966.00	3.53	3,410.28	(19,324.90)	(85.00)	可变现价值
733	4010900003	镀锌U型卡	DN20	只	47.00	2.92	137.03	47.00	0.44	20.55	(116.48)	(85.00)	可变现价值
734	4010900004	镀锌U型卡	DN25	只	216.00	1.06	229.51	216.00	0.16	34.43	(195.08)	(85.00)	可变现价值
735	4010900006	镀锌U型卡	DN40	只	48.00	1.07	51.24	48.00	0.16	7.69	(43.55)	(84.99)	可变现价值
736	4010900007	镀锌U型卡	DN50	只	10.00	1.56	15.57	10.00	0.23	2.34	(13.23)	(84.97)	可变现价值
737	4010900009	U型卡	DN100	只	43.00	1.83	78.58	43.00	0.27	11.79	(66.79)	(85.00)	可变现价值
738	4010900015	304不锈钢U型卡	DN32	只	10.00	13.86	138.61	10.00	3.47	34.65	(103.96)	(75.00)	可变现价值
739	4010900016	304不锈钢U型卡	DN40	只	6.00	5.22	31.34	6.00	1.31	7.84	(23.50)	(74.98)	可变现价值
740	4010900045	镀锌补芯	DN32*40	只	14.00	4.31	60.33	14.00	0.65	9.05	(51.28)	(85.00)	可变现价值
741	4010900047	镀锌大小头	DN15*20	只	1.00	1.77	1.77	1.00	0.27	0.27	(1.50)	(84.75)	可变现价值
742	4010900048	镀锌大小头	DN15*25	只	33.00	2.66	87.81	33.00	0.40	13.17	(74.64)	(85.00)	可变现价值
743	4010900050	镀锌大小头	DN20*25	只	12.00	3.45	41.34	12.00	0.52	6.20	(35.14)	(85.00)	可变现价值
744	4010900052	镀锌大小头	DN25*32	只	35.00	3.10	108.39	35.00	0.46	16.26	(92.13)	(85.00)	可变现价值
745	4010900054	镀锌大小头	DN32*40	只	4.00	6.20	24.78	4.00	0.93	3.72	(21.06)	(84.99)	可变现价值
746	4010900056	镀锌堵头	DN20	只	132.00	1.53	202.31	132.00	0.23	30.35	(171.96)	(85.00)	可变现价值
747	4010900057	镀锌堵头	DN25	只	22.00	4.82	105.93	22.00	0.72	15.89	(90.04)	(85.00)	可变现价值
748	4010900060	镀锌活接	DN15	只	21.00	5.24	109.98	21.00	0.79	16.50	(93.48)	(85.00)	可变现价值
749	4010900061	镀锌活接	DN20	只	18.00	6.03	108.45	18.00	0.90	16.27	(92.18)	(85.00)	可变现价值
750	4010900062	镀锌活接	DN25	只	31.00	5.79	179.64	31.00	0.87	26.95	(152.69)	(85.00)	可变现价值
751	4010900063	镀锌活接	DN32	只	21.00	7.97	167.33	21.00	1.20	25.10	(142.23)	(85.00)	可变现价值
752	4010900064	镀锌活接	DN40	只	11.00	9.71	106.79	11.00	1.46	16.02	(90.77)	(85.00)	可变现价值
753	4010900066	镀锌双头内丝	DN15	只	54.00	1.77	95.57	54.00	0.27	14.34	(81.23)	(85.00)	可变现价值
754	4010900067	镀锌双头内丝	DN20	只	73.00	2.50	182.80	73.00	0.38	27.42	(155.38)	(85.00)	可变现价值
755	4010900068	镀锌双头内丝	DN25	只	26.00	3.25	84.40	26.00	0.49	12.66	(71.74)	(85.00)	可变现价值
756	4010900069	镀锌双头内丝	DN32	只	12.00	5.33	63.93	12.00	0.80	9.59	(54.34)	(85.00)	可变现价值
757	4010900070	镀锌双头内丝	DN40	只	22.00	6.80	149.49	22.00	1.02	22.42	(127.07)	(85.00)	可变现价值
758	4010900073	镀锌三通	DN15	只	17.00	3.49	59.29	17.00	0.52	8.89	(50.40)	(85.01)	可变现价值
759	4010900074	镀锌三通	DN20	只	15.00	2.94	44.17	15.00	0.44	6.63	(37.54)	(84.99)	可变现价值
760	4010900075	镀锌三通	DN25	只	16.00	4.34	69.49	16.00	0.65	10.42	(59.07)	(85.01)	可变现价值
761	4010900083	镀锌四通	DN25	只	5.00	6.19	30.97	5.00	0.93	4.65	(26.32)	(84.99)	可变现价值
762	4010900096	镀锌弯头	DN15	只	21.00	1.99	41.82	21.00	0.30	6.27	(35.55)	(85.01)	可变现价值
763	4010900097	镀锌弯头	DN20	只	13.00	2.21	28.77	13.00	0.33	4.32	(24.45)	(84.98)	可变现价值
764	4010900098	镀锌弯头	DN25	只	5.00	3.40	17.02	5.00	0.51	2.55	(14.47)	(85.02)	可变现价值
765	4010900101	镀锌弯头	DN50	只	1.00	3.64	3.64	1.00	0.55	0.55	(3.09)	(84.89)	可变现价值
766	4010900110	镀锌钢丝卡	M6	只	190.00	0.49	93.64	190.00	0.12	23.41	(70.23)	(75.00)	可变现价值
767	4010900124	304不锈钢喉箍	25-38	只	48.00	0.77	37.08	48.00	0.19	9.27	(27.81)	(75.00)	可变现价值
768	4010900135	碳钢三通	DN200	只	2.00	225.67	451.33	2.00	56.42	112.83	(338.50)	(75.00)	可变现价值
769	4010900141	铁丝	10#	公斤	11.50	7.59	87.23	11.50	1.14	13.08	(74.15)	(85.01)	可变现价值
770	4011000064	三角带	B1880	根	4.00	13.59	54.37	4.00	2.04	8.16	(46.21)	(84.99)	可变现价值

存 货——原 材 料 评 估 明 细 表

评估基准日：2025年12月31日

表3-9-2

被评估单位：宁夏亚东化工有限公司　　金额单位：人民币元

序号	物料编码	名称	规格型号	计量单位	账面价值			实际数量	评估价值		增值额	增值率%	备注
					数量	单 价	金 额		单 价	金 额			
771	4011000066	三角带	B1905	根	1.00	12.81	12.81	1.00	1.92	1.92	(10.89)	(85.01)	可变现价值
772	4011000071	三角带	B2100	根	6.00	25.74	154.46	6.00	3.86	23.17	(131.29)	(85.00)	可变现价值
773	4011000076	三角带	B2210	根	3.00	24.75	74.25	3.00	3.71	11.14	(63.11)	(85.00)	可变现价值
774	4011000078	三角带	B2438	根	3.00	18.70	56.11	3.00	2.81	8.42	(47.69)	(84.99)	可变现价值
775	4011000079	三角带	B2286	根	24.00	30.04	720.98	24.00	4.51	108.15	(612.83)	(85.00)	可变现价值
776	4011000081	三角带	B2450	根	6.00	18.72	112.33	6.00	2.81	16.85	(95.48)	(85.00)	可变现价值
777	4011000082	三角带	B2500	根	1.00	20.82	20.82	1.00	3.12	3.12	(17.70)	(85.01)	可变现价值
778	4011000087	三角带	B3150	根	2.00	22.33	44.66	2.00	3.35	6.70	(37.96)	(85.00)	可变现价值
779	4011100002	切割片	Φ100	片	307.00	1.28	393.19	307.00	0.19	58.98	(334.21)	(85.00)	可变现价值
780	4011100003	切割片	Φ400	片	10.00	9.90	99.01	10.00	1.49	14.85	(84.16)	(85.00)	可变现价值
781	4011100016	PP焊条		公斤	8.00	29.70	237.63	8.00	4.46	35.64	(201.99)	(85.00)	可变现价值
782	4011200023	O型密封圈		只	2.00	0.98	1.95	2.00	0.15	0.29	(1.66)	(85.13)	可变现价值
783	4011200034	氟胶O型圈	Φ210*5.5	条	5.00	4.95	24.75	5.00	0.74	3.71	(21.04)	(85.01)	可变现价值
784	4010100422	304不锈钢螺母	M12	只	12.00	1.95	23.36	12.00	0.49	5.84	(17.52)	(75.00)	可变现价值
785	4010100423	304不锈钢螺母	M14	只	19.00	2.21	42.04	19.00	0.55	10.51	(31.53)	(75.00)	可变现价值
786	4011300017	玻璃视镜	Φ150	片	3.00	36.45	109.35	3.00	5.47	16.40	(92.95)	(85.00)	可变现价值
787	4011300020	玻璃视镜	Φ180	片	3.00	42.48	127.43	3.00	6.37	19.11	(108.32)	(85.00)	可变现价值
788	4011300023	玻璃视筒	Φ100*100	只	16.00	58.62	937.92	16.00	8.79	140.69	(797.23)	(85.00)	可变现价值
789	4011300024	玻璃视筒	Φ125*100	只	22.00	110.41	2,428.99	22.00	16.56	364.35	(2,064.64)	(85.00)	可变现价值
790	4011300028	玻璃视筒	Φ150*120	只	2.00	137.42	274.83	2.00	20.61	41.22	(233.61)	(85.00)	可变现价值
791	4011300030	玻璃视筒	Φ50*100	只	10.00	25.57	255.65	10.00	3.84	38.35	(217.30)	(85.00)	可变现价值
792	4011300034	玻璃视筒	Φ65*100	只	10.00	39.82	398.23	10.00	5.97	59.73	(338.50)	(85.00)	可变现价值
793	4011300037	玻璃弯头	Φ50	只	13.00	20.47	266.17	13.00	3.07	39.93	(226.24)	(85.00)	可变现价值
794	4011300038	玻璃弯头	Φ80	只	5.00	35.60	178.02	5.00	5.34	26.70	(151.32)	(85.00)	可变现价值
795	4011300041	玻璃三通	DN50	只	29.00	59.14	1,715.12	29.00	8.87	257.27	(1,457.85)	(85.00)	可变现价值
796	4010100446	平垫	M20	只	488.00	0.15	72.46	488.00	0.02	10.87	(61.59)	(85.00)	可变现价值
797	4010100460	弹簧垫	M24	只	6.00	0.25	1.49	6.00	0.04	0.22	(1.27)	(85.23)	可变现价值
798	4010100466	水泥钉		盒	2.00	7.77	15.53	2.00	1.17	2.33	(13.20)	(85.00)	可变现价值
799	4010100501	键条（方销）	Q6	根	3.00	3.85	11.54	3.00	0.58	1.73	(9.81)	(85.01)	可变现价值
800	4010100504	键条（方销）	Q12	根	1.00	9.70	9.70	1.00	1.46	1.46	(8.24)	(84.95)	可变现价值
801	4010100505	键条（方销）	Q14	根	4.00	11.79	47.14	4.00	1.77	7.07	(40.07)	(85.00)	可变现价值
802	4010100506	键条（方销）	Q16	根	6.00	13.79	82.75	6.00	2.07	12.41	(70.34)	(85.00)	可变现价值
803	4010100508	键条（方销）	Q20	根	5.00	19.42	97.09	5.00	2.91	14.56	(82.53)	(85.00)	可变现价值
804	4010100511	键条（方销）	Q25	根	5.00	24.27	121.36	5.00	3.64	18.20	(103.16)	(85.00)	可变现价值
805	4010200012	碳钢法兰	DN200 PN-16	片	3.00	147.59	442.77	3.00	36.90	110.69	(332.08)	(75.00)	可变现价值
806	4010200016	碳钢法兰	DN400 PN-16	片	1.00	149.19	149.19	1.00	37.30	37.30	(111.89)	(75.00)	可变现价值
807	4011400009	齿轮油	L-CK-220#	公斤	112.00	13.27	1,486.73	112.00	3.32	371.68	(1,115.05)	(75.00)	可变现价值
808	4011400012	导热油	L-QC320	公斤	59.00	10.41	614.28	59.00	1.56	92.14	(522.14)	(85.00)	可变现价值
809	4011400016	缝纫机油		瓶	2.00	61.95	123.89	2.00	9.29	18.58	(105.31)	(85.00)	可变现价值
810	4010200031	304不锈钢法兰	DN125 PN-16	片	1.00	90.29	90.29	1.00	22.57	22.57	(67.72)	(75.00)	可变现价值
811	4010200045	316L不锈钢法兰	DN40 PN-16	片	38.00	93.35	3,547.42	38.00	23.34	886.86	(2,660.56)	(75.00)	可变现价值
812	4010200049	316L不锈钢法兰	DN100 PN-16	片	4.00	201.13	804.50	4.00	50.28	201.13	(603.37)	(75.00)	可变现价值
813	4010200060	碳钢法兰	DN50 PN-10	片	46.00	22.20	1,021.12	46.00	5.55	255.28	(765.84)	(75.00)	可变现价值
814	4010200068	碳钢法兰	DN300 PN-10	片	2.00	106.84	213.67	2.00	26.71	53.42	(160.25)	(75.00)	可变现价值
815	4011500029	液压车小轮		套	3.00	154.10	462.29	3.00	23.11	69.34	(392.95)	(85.00)	可变现价值
816	4011500031	液压车前轮总成		套	4.00	64.36	257.43	4.00	9.65	38.61	(218.82)	(85.00)	可变现价值
817	4010200096	碳钢法兰盖	DN125 PN-16	片	8.00	53.10	424.77	8.00	13.27	106.19	(318.58)	(75.00)	可变现价值
818	4010200097	碳钢法兰盖	DN150 PN-16	片	1.00	159.29	159.29	1.00	39.82	39.82	(119.47)	(75.00)	可变现价值
819	4010200098	碳钢法兰盖	DN200 PN-16	片	2.00	311.95	623.90	2.00	77.99	155.98	(467.92)	(75.00)	可变现价值
820	4010200124	碳钢法兰盖	DN25 PN-16	片	10.00	44.25	442.48	10.00	11.06	110.62	(331.86)	(75.00)	可变现价值
821	4010200131	碳钢活套法兰	DN65 PN-16	片	15.00	42.48	637.17	15.00	10.62	159.29	(477.88)	(75.00)	可变现价值
822	4010200133	碳钢活套法兰	DN100 PN-16	片	21.00	60.86	1,278.03	21.00	15.21	319.51	(958.52)	(75.00)	可变现价值
823	4010200134	碳钢活套法兰	DN125 PN-16	片	15.00	75.22	1,128.31	15.00	18.81	282.08	(846.23)	(75.00)	可变现价值
824	4010200135	碳钢活套法兰	DN150	片	25.00	88.50	2,212.39	25.00	22.12	553.10	(1,659.29)	(75.00)	可变现价值
825	4011600053	电锤钻头	Φ10	支	3.00	6.33	19.00	3.00	1.58	4.75	(14.25)	(75.00)	可变现价值
826	4011600054	电锤钻头	Φ12	支	4.00	9.90	39.61	4.00	2.48	9.90	(29.71)	(75.01)	可变现价值
827	4011600055	电锤钻头	Φ14	支	5.00	9.49	47.44	5.00	2.37	11.86	(35.58)	(75.00)	可变现价值
828	4011600056	电锤钻头	Φ16	支	5.00	11.96	59.80	5.00	2.99	14.95	(44.85)	(75.00)	可变现价值
829	4011600061	电锤钻头	Φ8	支	3.00	4.95	14.85	3.00	1.24	3.71	(11.14)	(75.02)	可变现价值
830	4011600068	打包机		只	1.00	46.87	46.87	1.00	7.03	7.03	(39.84)	(85.00)	可变现价值
831	4011600081	电锤		把	2.00	429.78	859.55	2.00	107.45	214.89	(644.66)	(75.00)	可变现价值
832	4010300004	碳钢冲压弯头	Φ25	只	1.00	1.59	1.59	1.00	0.40	0.40	(1.19)	(74.84)	可变现价值
833	4010300005	碳钢冲压弯头	Φ32	只	34.00	3.29	112.00	34.00	0.82	28.00	(84.00)	(75.00)	可变现价值
834	4010300006	碳钢冲压弯头	Φ38	只	53.00	10.66	564.88	53.00	2.66	141.22	(423.66)	(75.00)	可变现价值
835	4010300007	碳钢冲压弯头	Φ45	只	10.00	5.75	57.52	10.00	1.44	14.38	(43.14)	(75.00)	可变现价值
836	4010300008	碳钢冲压弯头	Φ57	只	26.00	7.81	203.08	26.00	1.95	50.77	(152.31)	(75.00)	可变现价值
837	4010300009	碳钢冲压弯头	Φ76	只	10.00	13.27	132.74	10.00	3.32	33.19	(99.55)	(75.00)	可变现价值
838	4010300010	碳钢冲压弯头	Φ89	只	14.00	28.32	396.46	14.00	7.08	99.12	(297.34)	(75.00)	可变现价值
839	4010300011	碳钢冲压弯头	Φ108	只	10.00	28.32	283.19	10.00	7.08	70.80	(212.39)	(75.00)	可变现价值
840	4010300012	碳钢冲压弯头	Φ133	只	1.00	54.78	54.78	1.00	13.70	13.70	(41.08)	(74.99)	可变现价值
841	4010300013	碳钢冲压弯头	Φ159	只	6.00	77.88	467.25	6.00	19.47	116.81	(350.44)	(75.00)	可变现价值
842	4011600129	钢锯条		盒	5.00	22.12	110.62	5.00	5.53	27.66	(82.96)	(75.00)	可变现价值
843	4010300014	碳钢冲压弯头	Φ219	只	3.00	185.84	557.52	3.00	46.46	139.38	(418.14)	(75.00)	可变现价值
844	4010300015	碳钢冲压弯头	Φ273	只	1.00	288.14	288.14	1.00	72.04	72.04	(216.10)	(75.00)	可变现价值
845	4011600139	割嘴	30型	只	18.00	5.31	95.57	18.00	0.80	14.34	(81.23)	(85.00)	可变现价值
846	4011600142	工具包		只	1.00	42.77	42.77	1.00	6.42	6.42	(36.35)	(84.99)	可变现价值
847	4010300026	304不锈钢弯头	Φ57	只	26.00	29.88	776.88	26.00	7.47	194.22	(582.66)	(75.00)	可变现价值

存 货——原 材 料 评 估 明 细 表

评估基准日：2025年12月31日

表3-9-2

被评估单位：宁夏亚东化工有限公司　　金额单位：人民币元

序号	物料编码	名称	规格型号	计量单位	账面价值			实际数量	评估价值		增值额	增值率%	备注
					数量	单 价	金 额		单 价	金 额			
848	4011600169	黄油枪		把	4.00	113.86	455.45	4.00	17.08	68.32	(387.13)	(85.00)	可变现价值
849	4011600171	黄油枪嘴		只	14.00	2.21	30.98	14.00	0.33	4.65	(26.33)	(84.99)	可变现价值
850	4011600175	活动扳手	12寸	把	2.00	36.54	73.08	2.00	5.48	10.96	(62.12)	(85.00)	可变现价值
851	4011600187	角向磨光机	100型	台	3.00	221.35	664.06	3.00	33.20	99.61	(564.45)	(85.00)	可变现价值
852	4011600197	钢卷尺	5米	把	2.00	10.62	21.24	2.00	2.66	5.31	(15.93)	(75.00)	可变现价值
853	4011600198	卡簧钳		把	7.00	18.76	131.32	7.00	2.81	19.70	(111.62)	(85.00)	可变现价值
854	4011600206	双头开口扳手	12-14	把	8.00	6.51	52.04	8.00	0.98	7.81	(44.23)	(84.99)	可变现价值
855	4010300066	碳钢大小头	Φ76*57	只	6.00	15.43	92.57	6.00	3.86	23.14	(69.43)	(75.00)	可变现价值
856	4011600209	双头开口扳手	17-19	把	5.00	10.33	51.67	5.00	1.55	7.75	(43.92)	(85.00)	可变现价值
857	4011600210	双头开口扳手	22-24	把	2.00	19.62	39.23	2.00	2.94	5.88	(33.35)	(85.01)	可变现价值
858	4011600234	麻花钻头	Φ3.2	支	5.00	14.06	70.31	5.00	3.52	17.58	(52.73)	(75.00)	可变现价值
859	4011600237	麻花钻头	Φ4	支	12.00	2.00	23.94	12.00	0.50	5.99	(17.95)	(74.98)	可变现价值
860	4011600240	麻花钻头	Φ6	支	1.00	3.97	3.97	1.00	0.99	0.99	(2.98)	(75.06)	可变现价值
861	4011600247	双头梅花扳手	8-10	把	2.00	7.99	15.97	2.00	1.20	2.40	(13.57)	(84.97)	可变现价值
862	4011600249	双头梅花扳手	12-14	把	6.00	8.12	48.70	6.00	1.22	7.31	(41.39)	(84.99)	可变现价值
863	4011600252	双头梅花扳手	17-19	把	5.00	12.94	64.71	5.00	1.94	9.71	(55.00)	(84.99)	可变现价值
864	4010300099	304不锈钢大小头	Φ76*32	只	3.00	38.03	114.10	3.00	9.51	28.53	(85.57)	(75.00)	可变现价值
865	4011600254	双头梅花扳手	22-24	把	5.00	19.17	95.86	5.00	2.88	14.38	(81.48)	(85.00)	可变现价值
866	4011600294	曲线锯条		只	5.00	1.94	9.70	5.00	0.29	1.46	(8.24)	(84.95)	可变现价值
867	4010300137	304不锈钢三通	DN25	只	4.00	18.88	75.52	4.00	4.72	18.88	(56.64)	(75.00)	可变现价值
868	4010300140	304不锈钢三通	DN50	只	31.00	34.94	1,083.21	31.00	8.74	270.80	(812.41)	(75.00)	可变现价值
869	4010300141	304不锈钢三通	DN65	只	17.00	69.03	1,173.45	17.00	17.26	293.36	(880.09)	(75.00)	可变现价值
870	4010300142	304不锈钢三通	DN80	只	13.00	63.72	828.32	13.00	15.93	207.08	(621.24)	(75.00)	可变现价值
871	4010300150	碳钢三通	DN25	只	32.00	10.37	331.98	32.00	2.59	83.00	(248.98)	(75.00)	可变现价值
872	4010300151	碳钢三通	DN40	只	39.00	8.38	326.81	39.00	2.09	81.70	(245.11)	(75.00)	可变现价值
873	4011600329	手摇式油抽		把	2.00	168.32	336.63	2.00	25.25	50.49	(286.14)	(85.00)	可变现价值
874	4010300152	碳钢三通	DN50	只	22.00	20.41	449.05	22.00	5.10	112.26	(336.79)	(75.00)	可变现价值
875	4010300153	碳钢三通	DN65	只	15.00	21.30	319.47	15.00	5.32	79.87	(239.60)	(75.00)	可变现价值
876	4010300154	碳钢三通	DN100	只	36.00	41.32	1,487.63	36.00	10.33	371.91	(1,115.72)	(75.00)	可变现价值
877	4010300156	碳钢三通	DN150	只	1.00	132.74	132.74	1.00	33.19	33.19	(99.55)	(75.00)	可变现价值
878	4010300168	碳钢三通	DN80	只	24.00	44.03	1,056.78	24.00	11.01	264.20	(792.58)	(75.00)	可变现价值
879	4011600353	塑料焊枪芯	1000W	只	29.00	13.14	381.13	29.00	1.97	57.17	(323.96)	(85.00)	可变现价值
880	4011600378	橡皮锤		把	1.00	14.85	14.85	1.00	2.23	2.23	(12.62)	(84.98)	可变现价值
881	4010400043	基本型金属缠绕垫	DN20	片	51.00	1.18	60.26	51.00	0.18	9.04	(51.22)	(85.00)	可变现价值
882	4010400044	基本型金属缠绕垫	DN25	片	71.00	1.11	79.08	71.00	0.17	11.86	(67.22)	(85.00)	可变现价值
883	4010400045	基本型金属缠绕垫	DN32	片	136.00	0.85	115.29	136.00	0.13	17.29	(98.00)	(85.00)	可变现价值
884	4010400046	基本型金属缠绕垫	DN40	片	82.00	1.64	134.33	82.00	0.25	20.15	(114.18)	(85.00)	可变现价值
885	4010400047	基本型金属缠绕垫	DN50	片	33.00	1.91	63.16	33.00	0.29	9.47	(53.69)	(85.01)	可变现价值
886	4010400048	基本型金属缠绕垫	DN65	片	61.00	2.65	161.95	61.00	0.40	24.29	(137.66)	(85.00)	可变现价值
887	4010400049	基本型金属缠绕垫	DN80	片	251.00	3.59	902.34	251.00	0.54	135.35	(766.99)	(85.00)	可变现价值
888	4011600424	直角尺	300	把	1.00	27.18	27.18	1.00	4.08	4.08	(23.10)	(84.99)	可变现价值
889	4010400050	基本型金属缠绕垫	DN100	片	21.00	6.58	138.25	21.00	0.99	20.74	(117.51)	(85.00)	可变现价值
890	4010400051	基本型金属缠绕垫	DN125	片	41.00	4.41	180.67	41.00	0.66	27.10	(153.57)	(85.00)	可变现价值
891	4010400052	基本型金属缠绕垫	DN150	片	34.00	6.50	220.90	34.00	0.97	33.14	(187.76)	(85.00)	可变现价值
892	4010400053	基本型金属缠绕垫	DN200	片	48.00	17.57	843.58	48.00	2.64	126.54	(717.04)	(85.00)	可变现价值
893	4010400058	四氟垫片	DN15	片	26.00	1.44	37.52	26.00	0.22	5.63	(31.89)	(84.99)	可变现价值
894	4010400059	四氟垫片	DN25	片	72.00	1.70	122.68	72.00	0.26	18.40	(104.28)	(85.00)	可变现价值
895	4010400060	四氟垫片	DN32	片	23.00	2.14	49.12	23.00	0.32	7.37	(41.75)	(85.00)	可变现价值
896	4010400061	四氟垫片	DN40	片	598.00	2.53	1,515.39	598.00	0.38	227.31	(1,288.08)	(85.00)	可变现价值
897	4010400062	四氟垫片	DN50	片	429.00	3.38	1,449.69	429.00	0.51	217.45	(1,232.24)	(85.00)	可变现价值
898	4010400063	四氟垫片	DN65	片	20.00	4.07	81.42	20.00	0.61	12.21	(69.21)	(85.00)	可变现价值
899	4010400064	四氟垫片	DN80	片	13.00	5.70	74.07	13.00	0.85	11.11	(62.96)	(85.00)	可变现价值
900	4010400065	四氟垫片	DN100	片	1.00	6.77	6.77	1.00	1.02	1.02	(5.75)	(84.93)	可变现价值
901	4010400066	四氟垫片	DN125	片	33.00	7.96	262.84	33.00	1.19	39.43	(223.41)	(85.00)	可变现价值
902	4010400068	四氟垫片	DN200	片	36.00	11.38	409.78	36.00	1.71	61.47	(348.31)	(85.00)	可变现价值
903	4010400069	四氟垫片	DN250	片	59.00	15.62	921.67	59.00	2.34	138.25	(783.42)	(85.00)	可变现价值
904	4010400083	四氟石棉垫	DN40	片	9.00	2.21	19.91	9.00	0.33	2.99	(16.92)	(84.98)	可变现价值
905	4010400084	四氟石棉垫	DN50	片	20.00	3.72	74.34	20.00	0.56	11.15	(63.19)	(85.00)	可变现价值
906	4010400085	四氟石棉垫	DN65	片	49.00	10.07	493.60	49.00	1.51	74.04	(419.56)	(85.00)	可变现价值
907	4011700033	玻璃钢桥架	600*200	米	24.00	212.39	5,097.35	24.00	53.10	1,274.34	(3,823.01)	(75.00)	可变现价值
908	4010400086	四氟石棉垫	DN80	片	27.00	4.85	131.08	27.00	0.73	19.66	(111.42)	(85.00)	可变现价值
909	4010400087	四氟石棉垫	DN100	片	19.00	7.52	142.97	19.00	1.13	21.45	(121.52)	(85.00)	可变现价值
910	4010400088	四氟石棉垫	DN125	片	32.00	7.98	255.33	32.00	1.20	38.30	(217.03)	(85.00)	可变现价值
911	4010400089	四氟石棉垫	DN150	片	15.00	9.48	142.14	15.00	1.42	21.32	(120.82)	(85.00)	可变现价值
912	4010400090	四氟石棉垫	DN200	片	9.00	10.62	95.57	9.00	1.59	14.34	(81.23)	(85.00)	可变现价值
913	4010400115	四氟石棉垫	380*480	片	12.00	72.21	866.46	12.00	10.83	129.97	(736.49)	(85.00)	可变现价值
914	4011700106	PVC钢丝软管	DN65	kg	91.00	29.26	2,662.45	91.00	7.31	665.61	(1,996.84)	(75.00)	可变现价值
915	4011700118	橡胶软连接	DN40	只	10.00	28.32	283.19	10.00	4.25	42.48	(240.71)	(85.00)	可变现价值
916	4011700119	橡胶软连接	DN50	只	2.00	51.33	102.65	2.00	7.70	15.40	(87.25)	(85.00)	可变现价值
917	4011700120	橡胶软连接	DN65	只	2.00	132.75	265.49	2.00	19.91	39.82	(225.67)	(85.00)	可变现价值
918	4011700125	橡胶软连接	DN150	只	6.00	933.01	5,598.05	6.00	139.95	839.71	(4,758.34)	(85.00)	可变现价值
919	4011700130	四氟软连接	DN40	只	31.00	11.25	348.66	31.00	1.69	52.30	(296.36)	(85.00)	可变现价值
920	4011700131	四氟软连接	DN50	只	3.00	162.83	488.50	3.00	24.43	73.28	(415.22)	(85.00)	可变现价值
921	4011700132	四氟软连接	DN80	只	8.00	315.93	2,527.43	8.00	47.39	379.11	(2,148.32)	(85.00)	可变现价值
922	4011700133	四氟软连接	DN100	只	1.00	584.07	584.07	1.00	87.61	87.61	(496.46)	(85.00)	可变现价值
923	4011800005	消防水枪	DN65	只	1.00	106.19	106.19	1.00	15.93	15.93	(90.26)	(85.00)	可变现价值
924	4011800008	安全带		个	2.00	130.68	261.36	2.00	19.60	39.20	(222.16)	(85.00)	可变现价值

存 货——原 材 料 评 估 明 细 表

评估基准日：2025年12月31日

表3-9-2

被评估单位：宁夏亚东化工有限公司　　金额单位：人民币元

序号	物料编码	名称	规格型号	计量单位	账面价值			实际数量	评估价值		增值额	增值率%	备注
					数量	单 价	金 额		单 价	金 额			
925	4011800011	防爆安全出口		只	23.00	132.95	3,057.80	23.00	19.94	458.67	(2,599.13)	(85.00)	可变现价值
926	4011800019	推车式干粉灭火器	20Kg	只	1.00	412.22	412.22	1.00	61.83	61.83	(350.39)	(85.00)	可变现价值
927	4011800024	灭火器箱	8kg*2	只	3.00	247.79	743.36	3.00	37.17	111.50	(631.86)	(85.00)	可变现价值
928	4011800025	室内消火栓	DN65	个	32.00	57.18	1,829.82	32.00	8.58	274.47	(1,555.35)	(85.00)	可变现价值
929	4011800028	洗眼器		套	20.00	331.86	6,637.17	20.00	49.78	995.58	(5,641.59)	(85.00)	可变现价值
930	4011800057	消火栓箱	800*650*240	只	21.00	428.06	8,989.17	21.00	64.21	1,348.38	(7,640.79)	(85.00)	可变现价值
931	4011900002	定向轮	φ100	只	1.00	19.86	19.86	1.00	2.98	2.98	(16.88)	(84.99)	可变现价值
932	4011900011	万向轮	φ150	只	5.00	40.18	200.89	5.00	6.03	30.13	(170.76)	(85.00)	可变现价值
933	4011900016	定向轮	Φ200	只	3.00	57.07	171.22	3.00	8.56	25.68	(145.54)	(85.00)	可变现价值
934	4010500034	机封	109-45	套	4.00	84.07	336.28	4.00	12.61	50.44	(285.84)	(85.00)	可变现价值
935	4011900054	皮带轮		只	1.00	207.00	207.00	1.00	31.05	31.05	(175.95)	(85.00)	可变现价值
936	4010500071	机封	224-35	套	6.00	357.30	2,143.80	6.00	53.60	321.57	(1,822.23)	(85.00)	可变现价值
937	4010500085	机封	BIA-25	套	12.00	35.40	424.77	12.00	5.31	63.72	(361.05)	(85.00)	可变现价值
938	4010500087	机封	BIA-35	套	4.00	106.20	424.78	4.00	15.93	63.72	(361.06)	(85.00)	可变现价值
939	4010500088	机封	BIA-45	套	4.00	146.02	584.07	4.00	21.90	87.61	(496.46)	(85.00)	可变现价值
940	4010500090	机封	BIA-60	套	1.00	1,026.55	1,026.55	1.00	153.98	153.98	(872.57)	(85.00)	可变现价值
941	4012000118	钢衬四氟弯头	DN65	只	24.00	57.33	1,375.80	24.00	14.33	343.95	(1,031.85)	(75.00)	可变现价值
942	4020100001	碳钢球阀	Q41F-16C DN20	只	7.00	116.31	814.15	7.00	29.08	203.54	(610.61)	(75.00)	可变现价值
943	4020100002	碳钢球阀	Q41F-16C DN25	只	7.00	150.44	1,053.11	7.00	37.61	263.28	(789.83)	(75.00)	可变现价值
944	4020100003	碳钢球阀	Q41F-16C DN32	只	3.00	198.23	594.69	3.00	49.56	148.67	(446.02)	(75.00)	可变现价值
945	4020100004	碳钢球阀	Q41F-16C DN40	只	26.00	240.80	6,260.84	26.00	60.20	1,565.21	(4,695.63)	(75.00)	可变现价值
946	4020100005	碳钢球阀	Q41F-16C DN50	只	25.00	254.28	6,356.92	25.00	63.57	1,589.23	(4,767.69)	(75.00)	可变现价值
947	4020100006	碳钢球阀	Q41F-16C DN65	只	3.00	446.90	1,340.71	3.00	111.73	335.18	(1,005.53)	(75.00)	可变现价值
948	4020100007	碳钢球阀	Q41F-16C DN80	只	5.00	439.92	2,199.61	5.00	109.98	549.90	(1,649.71)	(75.00)	可变现价值
949	4020100008	碳钢球阀	Q41F-16C DN100	只	5.00	374.21	1,871.05	5.00	93.55	467.76	(1,403.29)	(75.00)	可变现价值
950	4020400007	304不锈钢球阀	Q41F-16P DN65	只	9.00	740.55	6,664.91	9.00	185.14	1,666.23	(4,998.68)	(75.00)	可变现价值
951	4020400008	304不锈钢球阀	Q41F-16P DN80	只	1.00	792.03	792.03	1.00	198.01	198.01	(594.02)	(75.00)	可变现价值
952	4020400009	304不锈钢球阀	Q41F-16P DN100	只	1.00	972.56	972.56	1.00	243.14	243.14	(729.42)	(75.00)	可变现价值
953	4020400011	304不锈钢球阀	Q41F-16P DN150	只	2.00	716.75	1,433.49	2.00	179.19	358.37	(1,075.12)	(75.00)	可变现价值
954	4020500003	衬四氟碳钢球阀	Q41F46-16C DN25	只	17.00	284.36	4,834.14	17.00	71.09	1,208.54	(3,625.60)	(75.00)	可变现价值
955	4020500004	衬四氟碳钢球阀	Q41F46-16C DN32	只	24.00	340.71	8,176.99	24.00	85.18	2,044.25	(6,132.74)	(75.00)	可变现价值
956	4020500005	衬四氟碳钢球阀	Q41F46-16C DN40	只	18.00	391.30	7,043.43	18.00	97.83	1,760.86	(5,282.57)	(75.00)	可变现价值
957	4020500006	衬四氟碳钢球阀	Q41F46-16C DN50	只	6.00	531.70	3,190.21	6.00	132.93	797.55	(2,392.66)	(75.00)	可变现价值
958	4020500008	衬四氟碳钢球阀	Q41F46-16C DN80	只	7.00	716.60	5,016.23	7.00	179.15	1,254.06	(3,762.17)	(75.00)	可变现价值
959	4020500009	衬四氟碳钢球阀	Q41F46-16C DN100	只	4.00	891.15	3,564.60	4.00	222.79	891.15	(2,673.45)	(75.00)	可变现价值
960	4020500010	衬四氟碳钢球阀	Q41F46-16C DN125	只	5.00	1,752.21	8,761.06	5.00	438.05	2,190.27	(6,570.79)	(75.00)	可变现价值
961	4020600003	衬四氟碳钢球阀	Q41F46-16C DN50/125	只	22.00	530.43	11,669.42	22.00	132.61	2,917.36	(8,752.06)	(75.00)	可变现价值
962	4020600005	衬四氟碳钢球阀	Q41F46-16C DN65/125	只	5.00	641.59	3,207.96	5.00	160.40	801.99	(2,405.97)	(75.00)	可变现价值
963	4020600007	衬四氟碳钢球阀	Q41F46-16C DN80/125	只	1.00	788.76	788.76	1.00	197.19	197.19	(591.57)	(75.00)	可变现价值
964	4020700002	PP法兰球阀	DN25	只	2.00	23.08	46.15	2.00	3.46	6.92	(39.23)	(85.01)	可变现价值
965	4020700003	PP法兰球阀	DN32	只	3.00	33.63	100.88	3.00	5.04	15.13	(85.75)	(85.00)	可变现价值
966	4020700005	PP法兰球阀	DN50	只	12.00	48.48	581.80	12.00	7.27	87.27	(494.53)	(85.00)	可变现价值
967	4020700006	PP法兰球阀	DN65	只	10.00	85.39	853.85	10.00	12.81	128.08	(725.77)	(85.00)	可变现价值
968	4020700007	PP法兰球阀	DN80	只	3.00	122.12	366.37	3.00	18.32	54.96	(311.41)	(85.00)	可变现价值
969	4020700010	PP法兰球阀	DN150	只	6.00	578.57	3,471.41	6.00	86.79	520.71	(2,950.70)	(85.00)	可变现价值
970	4020800005	碳钢闸阀	Z41H-16C DN65	只	5.00	453.51	2,267.57	5.00	113.38	566.89	(1,700.68)	(75.00)	可变现价值
971	4020800006	碳钢闸阀	Z41H-16C DN80	只	3.00	371.68	1,115.04	3.00	92.92	278.76	(836.28)	(75.00)	可变现价值
972	4020800007	碳钢闸阀	Z41H-16C DN100	只	4.00	673.73	2,694.93	4.00	168.43	673.73	(2,021.20)	(75.00)	可变现价值
973	4020800009	碳钢闸阀	Z41H-16C DN150	只	6.00	929.98	5,579.88	6.00	232.50	1,394.97	(4,184.91)	(75.00)	可变现价值
974	4020900002	涡轮碳钢蝶阀	D341F-16C DN50	只	11.00	309.75	3,407.20	11.00	77.44	851.80	(2,555.40)	(75.00)	可变现价值
975	4020900003	涡轮碳钢蝶阀	D341F-16C DN65	只	2.00	159.29	318.58	2.00	39.83	79.65	(238.93)	(75.00)	可变现价值
976	4020900005	涡轮碳钢蝶阀	D341F-16C DN100	只	3.00	300.88	902.65	3.00	75.22	225.66	(676.99)	(75.00)	可变现价值
977	4020900008	涡轮碳钢蝶阀	D341F-16C DN200	只	1.00	915.77	915.77	1.00	228.94	228.94	(686.83)	(75.00)	可变现价值
978	4010500153	机封	WB2-45	套	6.00	227.92	1,367.52	6.00	34.19	205.13	(1,162.39)	(85.00)	可变现价值
979	4010500156	机封	WB2-55	套	4.00	424.78	1,699.11	4.00	63.72	254.87	(1,444.24)	(85.00)	可变现价值
980	4020900041	衬四氟涡轮碳钢蝶阀	D341F46-16C DN200	只	10.00	1,469.03	14,690.27	10.00	367.26	3,672.57	(11,017.70)	(75.00)	可变现价值
981	4021000001	碳钢截止阀	J41H-16C DN15	只	3.00	239.90	719.69	3.00	59.97	179.92	(539.77)	(75.00)	可变现价值
982	4021000003	碳钢截止阀	J41H-16C DN25	只	3.00	228.44	685.33	3.00	57.11	171.33	(514.00)	(75.00)	可变现价值
983	4021000004	碳钢截止阀	J41H-16C DN32	只	5.00	283.92	1,419.62	5.00	70.98	354.91	(1,064.71)	(75.00)	可变现价值
984	4021000005	碳钢截止阀	J41H-16C DN40	只	11.00	357.88	3,936.64	11.00	89.47	984.16	(2,952.48)	(75.00)	可变现价值
985	4021000006	碳钢截止阀	J41H-16C DN50	只	16.00	369.82	5,917.06	16.00	92.45	1,479.27	(4,437.79)	(75.00)	可变现价值
986	4021000007	碳钢截止阀	J41H-16C DN65	只	4.00	638.08	2,552.31	4.00	159.52	638.08	(1,914.23)	(75.00)	可变现价值
987	4021000009	碳钢截止阀	J41H-16C DN100	只	4.00	857.25	3,428.99	4.00	214.31	857.25	(2,571.74)	(75.00)	可变现价值
988	4021000010	碳钢截止阀	J41H-16C DN125	只	3.00	1,332.79	3,998.38	3.00	333.20	999.60	(2,998.78)	(75.00)	可变现价值
989	4021100002	玻璃钢球阀	DN40	只	47.00	66.75	3,137.48	47.00	16.69	784.37	(2,353.11)	(75.00)	可变现价值
990	4021100003	玻璃钢球阀	DN50	只	21.00	80.11	1,682.21	21.00	20.03	420.55	(1,261.66)	(75.00)	可变现价值
991	4021400002	碳钢止回阀	H44H-16C DN40	只	2.00	275.23	550.45	2.00	68.81	137.61	(412.84)	(75.00)	可变现价值
992	4021400004	碳钢止回阀	H44H-16C DN65	只	3.00	373.50	1,120.50	3.00	93.38	280.13	(840.37)	(75.00)	可变现价值
993	4021400011	衬四氟碳钢止回阀	H44F46-16C DN40	只	2.00	371.01	742.02	2.00	92.76	185.51	(556.51)	(75.00)	可变现价值
994	4021400018	PP止回阀	DN50	只	1.00	38.83	38.83	1.00	5.82	5.82	(33.01)	(85.01)	可变现价值
995	4021400019	PP止回阀	DN80	只	2.00	778.76	1,557.52	2.00	116.82	233.63	(1,323.89)	(85.00)	可变现价值
996	4021400020	PP止回阀	DN65	只	6.00	457.49	2,744.92	6.00	68.62	411.74	(2,333.18)	(85.00)	可变现价值
997	4021400021	PP止回阀	DN40	只	1.00	98.58	98.58	1.00	14.79	14.79	(83.79)	(85.00)	可变现价值
998	4021500012	304不锈钢法兰液压浮球阀	DN25 PN-16	只	2.00	50.45	100.89	2.00	12.61	25.22	(75.67)	(75.00)	可变现价值
999	4021500040	304不锈钢双内螺纹球阀	Q11F-16P DN32	只	1.00	51.32	51.32	1.00	12.83	12.83	(38.49)	(75.00)	可变现价值
1000	4010500241	机封压盖	IHF80-65-160	只	3.00	61.95	185.84	3.00	9.29	27.88	(157.96)	(85.00)	可变现价值
1001	4021500083	PP底阀	DN50	只	3.00	75.22	225.66	3.00	11.28	33.85	(191.81)	(85.00)	可变现价值

存 货——原 材 料 评 估 明 细 表

评估基准日：2025年12月31日

表3-9-2

被评估单位：宁夏亚东化工有限公司　　金额单位：人民币元

序号	物料编码	名称	规格型号	计量单位	账面价值			实际数量	评估价值		增值额	增值率%	备注
					数量	单 价	金 额		单 价	金 额			
1002	4021500089	铜球阀	DN15 PN-16	只	1.00	19.46	19.46	1.00	2.92	2.92	(16.54)	(84.99)	可变现价值
1003	4021500190	碳钢防爆阻火呼吸阀	ZFQ-16C DN25	只	3.00	87.75	263.25	3.00	21.94	65.81	(197.44)	(75.00)	可变现价值
1004	4021500197	碳钢疏水阀	S7B41F-7C-25	只	1.00	253.40	253.40	1.00	63.35	63.35	(190.05)	(75.00)	可变现价值
1005	4010600040	NSK轴承	6312	只	16.00	77.67	1,242.72	16.00	19.42	310.68	(932.04)	(75.00)	可变现价值
1006	4021500246	碳钢法兰保护套	DN80	只	96.00	10.09	968.49	96.00	2.52	242.12	(726.37)	(75.00)	可变现价值
1007	4021500248	碳钢法兰保护套	DN65	只	116.00	29.20	3,387.62	116.00	7.30	846.91	(2,540.71)	(75.00)	可变现价值
1008	4010600068	NSK轴承	7309	只	2.00	89.11	178.22	2.00	22.28	44.56	(133.66)	(75.00)	可变现价值
1009	4030200020	泵头	IS80-65-160	台	1.00	2,610.62	2,610.62	1.00	391.59	391.59	(2,219.03)	(85.00)	可变现价值
1010	4030300008	泵体	50FSB-20	只	1.00	451.33	451.33	1.00	112.83	112.83	(338.50)	(75.00)	可变现价值
1011	4030300034	泵体	IH80-65-160	只	1.00	2,415.93	2,415.93	1.00	603.98	603.98	(1,811.95)	(75.00)	可变现价值
1012	4030300046	泵体	IHF80-65-160	只	1.00	2,415.93	2,415.93	1.00	603.98	603.98	(1,811.95)	(75.00)	可变现价值
1013	4030400002	磁力泵隔离套	CQB50-32-160	只	4.00	601.77	2,407.08	4.00	90.27	361.06	(2,046.02)	(85.00)	可变现价值
1014	4010600227	轴承	6202	只	8.00	12.85	102.79	8.00	3.21	25.70	(77.09)	(75.00)	可变现价值
1015	4010600228	轴承	6203	只	1.00	4.95	4.95	1.00	1.24	1.24	(3.71)	(74.95)	可变现价值
1016	4010600229	轴承	6204	只	2.00	12.85	25.70	2.00	3.22	6.43	(19.27)	(74.98)	可变现价值
1017	4010600230	轴承	6205	只	6.00	11.92	71.50	6.00	2.98	17.88	(53.62)	(74.99)	可变现价值
1018	4010600231	轴承	6206	只	2.00	12.01	24.02	2.00	3.01	6.01	(18.01)	(74.98)	可变现价值
1019	4010600233	轴承	6208	只	4.00	20.35	81.41	4.00	5.09	20.35	(61.06)	(75.00)	可变现价值
1020	4010600234	轴承	6209	只	7.00	27.72	194.06	7.00	6.93	48.52	(145.54)	(75.00)	可变现价值
1021	4010600237	轴承	6212	只	6.00	61.69	370.11	6.00	15.42	92.53	(277.58)	(75.00)	可变现价值
1022	4010600240	轴承	6215	只	8.00	59.41	475.24	8.00	14.85	118.81	(356.43)	(75.00)	可变现价值
1023	4010600243	轴承	6218	只	2.00	81.04	162.08	2.00	20.26	40.52	(121.56)	(75.00)	可变现价值
1024	4010600245	轴承	6221	只	1.00	178.22	178.22	1.00	44.56	44.56	(133.66)	(75.00)	可变现价值
1025	4010600253	轴承	6306	只	4.00	16.35	65.41	4.00	4.09	16.35	(49.06)	(75.00)	可变现价值
1026	4010600255	轴承	6308	只	5.00	26.55	132.74	5.00	6.64	33.19	(99.55)	(75.00)	可变现价值
1027	4010600256	轴承	6309	只	4.00	41.48	165.91	4.00	10.37	41.48	(124.43)	(75.00)	可变现价值
1028	4010600260	轴承	6313	只	2.00	101.12	202.23	2.00	25.28	50.56	(151.67)	(75.00)	可变现价值
1029	4010600267	轴承	6405	只	6.00	31.44	188.61	6.00	7.86	47.15	(141.46)	(75.00)	可变现价值
1030	4010600269	轴承	6407	只	11.00	57.56	633.18	11.00	14.39	158.30	(474.88)	(75.00)	可变现价值
1031	4030500007	泵轴	IH80-65-160	根	3.00	265.49	796.46	3.00	39.82	119.47	(676.99)	(85.00)	可变现价值
1032	4010600290	轴承	7312	只	3.00	129.96	389.89	3.00	32.49	97.47	(292.42)	(75.00)	可变现价值
1033	4010600319	轴承	RN205	只	2.00	28.31	56.61	2.00	7.08	14.15	(42.46)	(75.00)	可变现价值
1034	4010600321	轴承	UC207	只	3.00	48.96	146.87	3.00	12.24	36.72	(110.15)	(75.00)	可变现价值
1035	4010600327	轴承	RN312	只	12.00	76.76	921.09	12.00	19.19	230.27	(690.82)	(75.00)	可变现价值
1036	4010600337	轴承	6201	只	2.00	12.85	25.69	2.00	3.21	6.42	(19.27)	(75.01)	可变现价值
1037	4010600363	轴承	RN309M	只	6.00	84.49	506.94	6.00	21.12	126.74	(380.20)	(75.00)	可变现价值
1038	4010700006	油封	25*50*10	只	5.00	4.95	24.75	5.00	0.74	3.71	(21.04)	(85.01)	可变现价值
1039	4010700010	油封	30*45*10	只	7.00	2.97	20.79	7.00	0.45	3.12	(17.67)	(84.99)	可变现价值
1040	4010700013	油封	35*55*12	只	7.00	3.96	27.72	7.00	0.59	4.16	(23.56)	(84.99)	可变现价值
1041	4010700014	油封	35*56*12	只	3.00	3.80	11.40	3.00	0.57	1.71	(9.69)	(85.00)	可变现价值
1042	4010700015	油封	35*60*12	只	13.00	1.98	25.77	13.00	0.30	3.87	(21.90)	(84.98)	可变现价值
1043	4010700026	油封	40*65*12	只	10.00	4.40	44.00	10.00	0.66	6.60	(37.40)	(85.00)	可变现价值
1044	4031100040	泵盖	IHF80-65-160	只	3.00	446.90	1,340.70	3.00	67.04	201.11	(1,139.59)	(85.00)	可变现价值
1045	4010700027	油封	40*70*12	只	6.00	10.98	65.89	6.00	1.65	9.88	(56.01)	(85.01)	可变现价值
1046	4010700035	油封	45*70*12	只	2.00	3.96	7.92	2.00	0.60	1.19	(6.73)	(84.97)	可变现价值
1047	4031100060	泵盖	S50-32-32	只	2.00	442.48	884.96	2.00	66.37	132.74	(752.22)	(85.00)	可变现价值
1048	4010700037	油封	45*80*12	只	9.00	3.46	31.18	9.00	0.52	4.68	(26.50)	(84.99)	可变现价值
1049	4010700041	油封	50*80*12	只	20.00	3.47	69.38	20.00	0.52	10.41	(58.97)	(85.00)	可变现价值
1050	4010700047	油封	60*80*12	只	6.00	4.02	24.14	6.00	0.60	3.62	(20.52)	(85.00)	可变现价值
1051	4010700048	油封	60*85*12	只	12.00	4.61	55.37	12.00	0.69	8.31	(47.06)	(84.99)	可变现价值
1052	4010700052	油封	65*90*12	只	11.00	4.00	43.97	11.00	0.60	6.60	(37.37)	(84.99)	可变现价值
1053	4010700055	油封	70*100*12	只	14.00	5.05	70.72	14.00	0.76	10.61	(60.11)	(85.00)	可变现价值
1054	4010700059	油封	80*105*12	只	8.00	5.09	40.74	8.00	0.76	6.11	(34.63)	(85.00)	可变现价值
1055	4031200017	叶轮	IHF80-65-160	只	3.00	486.72	1,460.17	3.00	73.01	219.03	(1,241.14)	(85.00)	可变现价值
1056	4010700064	油封	100*130*12	只	16.00	7.92	126.74	16.00	1.19	19.01	(107.73)	(85.00)	可变现价值
1057	4031200036	叶轮	CQB50-32-160	只	2.00	1,274.34	2,548.67	2.00	191.15	382.30	(2,166.37)	(85.00)	可变现价值
1058	4010700072	油封	130*160*15	只	20.00	13.86	277.23	20.00	2.08	41.58	(235.65)	(85.00)	可变现价值
1059	4031200045	叶轮	50FSB-20	只	2.00	451.33	902.65	2.00	67.70	135.40	(767.25)	(85.00)	可变现价值
1060	4010700088	油封	30*47*12	只	4.00	3.96	15.84	4.00	0.60	2.38	(13.46)	(84.97)	可变现价值
1061	4010700093	油封	45*62*12	只	11.00	3.44	37.87	11.00	0.52	5.68	(32.19)	(85.00)	可变现价值
1062	4010700094	油封	55*80*12	只	15.00	4.10	61.51	15.00	0.62	9.23	(52.28)	(84.99)	可变现价值
1063	4010700095	油封	50*72*12	只	12.00	5.36	64.30	12.00	0.80	9.65	(54.65)	(84.99)	可变现价值
1064	4031200108	叶轮	100FP-32	只	2.00	309.74	619.47	2.00	46.46	92.92	(526.55)	(85.00)	可变现价值
1065	4010800006	六角弹性圈	φ105	只	7.00	6.12	42.81	7.00	0.92	6.42	(36.39)	(85.00)	可变现价值
1066	4031200165	叶轮	ISG150-400	只	1.00	610.62	610.62	1.00	91.59	91.59	(519.03)	(85.00)	可变现价值
1067	4040200084	安装布软电线	BVR 1*10	米	140.00	6.04	845.54	140.00	1.51	211.39	(634.15)	(75.00)	可变现价值
1068	4040300017	电流表	42L6/400/5	只	1.00	26.11	26.11	1.00	6.53	6.53	(19.58)	(74.99)	可变现价值
1069	4040300018	电压表	42L6	个	1.00	26.55	26.55	1.00	6.64	6.64	(19.91)	(74.99)	可变现价值
1070	4040300127	不锈钢浮球开关		只	4.00	84.07	336.28	4.00	21.02	84.07	(252.21)	(75.00)	可变现价值
1071	4040300129	304不锈钢配电箱	400*500	只	1.00	658.26	658.26	1.00	164.57	164.57	(493.69)	(75.00)	可变现价值
1072	4040300149	单联面板开关		只	11.00	6.95	76.48	11.00	1.04	11.47	(65.01)	(85.00)	可变现价值
1073	4040300161	灯泡	36V 低压	只	34.00	2.00	67.88	34.00	0.30	10.18	(57.70)	(85.00)	可变现价值
1074	4040300168	电动葫芦吊钩	3吨	台	1.00	317.62	317.62	1.00	79.41	79.41	(238.21)	(75.00)	可变现价值
1075	4040300204	断熔器	10*38	只	174.00	0.98	171.33	174.00	0.15	25.70	(145.63)	(85.00)	可变现价值
1076	4040300208	二极插头	10A	只	6.00	3.54	21.24	6.00	0.53	3.19	(18.05)	(84.98)	可变现价值
1077	4040300209	二开面板		只	11.00	5.75	63.28	11.00	0.86	9.49	(53.79)	(85.00)	可变现价值
1078	4040300217	防爆按钮	LA5821-3	只	27.00	60.83	1,642.36	27.00	9.12	246.35	(1,396.01)	(85.00)	可变现价值

存 货——原 材 料 评 估 明 细 表

评估基准日：2025年12月31日

表3-9-2

被评估单位：宁夏亚东化工有限公司　　金额单位：人民币元

序号	物料编码	名称	规格型号	计量单位	账面价值			实际数量	评估价值		增值额	增值率%	备注
					数量	单 价	金 额		单 价	金 额			
1079	4040300222	防爆插销	AC-15	只	2.00	92.92	185.84	2.00	13.94	27.88	(157.96)	(85.00)	可变现价值
1080	4040300235	防爆灯具	250W	只	13.00	132.10	1,717.35	13.00	19.82	257.60	(1,459.75)	(85.00)	可变现价值
1081	4040300260	防爆接线盒	四通平	只	8.00	24.78	198.23	8.00	3.72	29.73	(168.50)	(85.00)	可变现价值
1082	4040300262	防爆接线盒	三通平	只	19.00	24.78	470.79	19.00	3.72	70.62	(400.17)	(85.00)	可变现价值
1083	4040300269	防爆软管	15*700	支	23.00	17.70	407.07	23.00	2.65	61.06	(346.01)	(85.00)	可变现价值
1084	4040300272	防爆软管	25*1000	支	3.00	25.35	76.05	3.00	3.80	11.41	(64.64)	(85.00)	可变现价值
1085	4040300277	防爆软管	25*700	支	16.00	28.32	453.09	16.00	4.25	67.96	(385.13)	(85.00)	可变现价值
1086	4040300285	防爆应急灯	BCJ-51	只	10.00	150.44	1,504.42	10.00	22.57	225.66	(1,278.76)	(85.00)	可变现价值
1087	4040300292	防爆照明开关	SW-10	只	22.00	31.79	699.47	22.00	4.77	104.92	(594.55)	(85.00)	可变现价值
1088	4040300346	电流互感器	400/5A	只	3.00	35.40	106.19	3.00	8.85	26.55	(79.64)	(75.00)	可变现价值
1089	4040300391	交流接触器	CJX2-1210	只	4.00	30.98	123.90	4.00	4.65	18.59	(105.31)	(85.00)	可变现价值
1090	4040100435	温湿度表	TDVVS-A1	只	1.00	49.20	49.20	1.00	7.38	7.38	(41.82)	(85.00)	可变现价值
1091	4040300397	交流接触器	CJX2-5011	只	3.00	144.24	432.72	3.00	21.64	64.91	(367.81)	(85.00)	可变现价值
1092	4040300413	金卤灯管	150W	支	18.00	33.63	605.29	18.00	5.04	90.79	(514.50)	(85.00)	可变现价值
1093	4040300414	警示灯	LTE-108IJ 5W/24V	只	1.00	176.99	176.99	1.00	26.55	26.55	(150.44)	(85.00)	可变现价值
1094	4040300451	明盒	86型	只	5.00	1.79	8.96	5.00	0.27	1.34	(7.62)	(85.04)	可变现价值
1095	4040100493	压力表	Y100 0-1Mpa	只	8.00	33.63	269.02	8.00	5.04	40.35	(228.67)	(85.00)	可变现价值
1096	4040300574	铜鼻子	DT-150	只	22.00	13.27	292.03	22.00	1.99	43.80	(248.23)	(85.00)	可变现价值
1097	4040300575	铜鼻子	DT-95	只	5.00	9.73	48.67	5.00	1.46	7.30	(41.37)	(85.00)	可变现价值
1098	4040300577	铜鼻子	DT-185	只	14.00	21.24	297.35	14.00	3.19	44.60	(252.75)	(85.00)	可变现价值
1099	4040300579	铜鼻子	DT-10	只	75.00	1.68	125.92	75.00	0.25	18.89	(107.03)	(85.00)	可变现价值
1100	4040300580	铜鼻子	DT-50	只	1.00	3.10	3.10	1.00	0.47	0.47	(2.63)	(84.84)	可变现价值
1101	4040300581	铜鼻子	DT-25	只	7.00	2.55	17.84	7.00	0.38	2.68	(15.16)	(84.98)	可变现价值
1102	4040100542	液位调节控制仪	SZD-S	只	2.00	256.64	513.27	2.00	38.50	76.99	(436.28)	(85.00)	可变现价值
1103	4040300668	指示灯	AD16-22D/S	只	12.00	14.16	169.91	12.00	2.12	25.49	(144.42)	(85.00)	可变现价值
1104	4040100617	304不锈隔膜压力表	Y100BMF 0-1.0Mpa	只	9.00	342.45	3,082.09	9.00	51.37	462.31	(2,619.78)	(85.00)	可变现价值
1105	4040100623	磁翻板液位计浮子		支	2.00	352.72	705.43	2.00	52.91	105.81	(599.62)	(85.00)	可变现价值
1106	4040100645	隔膜压力表	Y100MF 0-1.6Mpa	只	5.00	398.06	1,990.29	5.00	59.71	298.54	(1,691.75)	(85.00)	可变现价值
1107	4040100661	双金属温度计	WSS-411 0-150℃/1800	支	4.00	146.02	584.07	4.00	21.90	87.61	(496.46)	(85.00)	可变现价值
1108	4050000091	PPR管	DN40	米	4.00	8.10	32.39	4.00	1.22	4.86	(27.53)	(85.00)	可变现价值
1109	4040100666	双金属温度计	WST-411 -50+200℃/150	支	11.00	132.74	1,460.18	11.00	19.91	219.03	(1,241.15)	(85.00)	可变现价值
1110	4040100677	压力表	Y100 0-1.6Mpa	只	58.00	37.03	2,147.66	58.00	5.55	322.15	(1,825.51)	(85.00)	可变现价值
1111	4040100684	油精过滤器	G4152	台	2.00	955.75	1,911.50	2.00	143.37	286.73	(1,624.77)	(85.00)	可变现价值
1112	4040100685	油精过滤器	G4151	台	1.00	663.72	663.72	1.00	99.56	99.56	(564.16)	(85.00)	可变现价值
1113	4040100690	真空压力表	Y100 -0.1-0.5Mpa	只	8.00	110.62	884.95	8.00	16.59	132.74	(752.21)	(85.00)	可变现价值
1114	4040100707	304不锈钢电磁阀	DN25	只	2.00	650.45	1,300.89	2.00	162.61	325.22	(975.67)	(75.00)	可变现价值
1115	4040100712	电磁阀	DN25	只	5.00	318.58	1,592.92	5.00	79.65	398.23	(1,194.69)	(75.00)	可变现价值
1116	4040100720	电磁阀	4V210-08	只	4.00	44.82	179.28	4.00	11.21	44.82	(134.46)	(75.00)	可变现价值
1117	4050000181	PE增强管	DN80	kg	65.36	197.16	12,886.43	65.36	29.57	1,932.96	(10,953.47)	(85.00)	可变现价值
1118	4050000226	PPR内丝变径直接	DN25*15	只	6.00	6.20	37.17	6.00	0.93	5.58	(31.59)	(84.99)	可变现价值
1119	4050000227	PPR内丝直接	DN32	只	1.00	4.85	4.85	1.00	0.73	0.73	(4.12)	(84.95)	可变现价值
1120	4050000230	PPR三通	DN25	只	9.00	1.33	11.94	9.00	0.20	1.79	(10.15)	(85.01)	可变现价值
1121	4050000236	PPR弯头	DN32	只	9.00	1.44	12.97	9.00	0.22	1.95	(11.02)	(84.97)	可变现价值
1122	4050000237	PPR弯头	DN40	只	9.00	13.98	125.80	9.00	2.10	18.87	(106.93)	(85.00)	可变现价值
1123	4050000276	PP法兰	DN50	片	1.00	7.01	7.01	1.00	1.05	1.05	(5.96)	(85.02)	可变现价值
1124	4050000277	PP法兰	DN65	片	16.00	10.62	169.91	16.00	1.59	25.49	(144.42)	(85.00)	可变现价值
1125	4050000278	PP法兰	DN80	片	48.00	10.34	496.42	48.00	1.55	74.46	(421.96)	(85.00)	可变现价值
1126	4050000279	PP法兰	DN100	片	17.00	19.79	336.41	17.00	2.97	50.46	(285.95)	(85.00)	可变现价值
1127	4050000281	PP法兰	DN150	片	13.00	33.17	431.17	13.00	4.98	64.68	(366.49)	(85.00)	可变现价值
1128	4050000282	PP法兰	DN200	片	65.00	72.37	4,704.21	65.00	10.86	705.63	(3,998.58)	(85.00)	可变现价值
1129	4050000307	PP管	DN25	公斤	41.05	10.84	444.81	41.05	1.63	66.72	(378.09)	(85.00)	可变现价值
1130	4050000308	PP管	DN40	公斤	41.24	16.44	678.13	41.24	2.47	101.72	(576.41)	(85.00)	可变现价值
1131	4050000310	PP管	DN65	公斤	25.43	22.48	571.59	25.43	3.37	85.74	(485.85)	(85.00)	可变现价值
1132	4040100811	智能温度调节仪	XMTA-9000	台	2.00	269.92	539.83	2.00	40.49	80.97	(458.86)	(85.00)	可变现价值
1133	4050000327	PP法兰盖	DN25	片	2.00	7.19	14.37	2.00	1.08	2.16	(12.21)	(84.97)	可变现价值
1134	4040200010	电力电缆	YJV 3*6+1*4	米	265.00	12.78	3,386.28	265.00	3.19	846.57	(2,539.71)	(75.00)	可变现价值
1135	4050000332	PP三通	DN40	只	4.00	5.98	23.91	4.00	0.90	3.59	(20.32)	(84.99)	可变现价值
1136	4050000333	PP三通	DN50	只	3.00	7.51	22.53	3.00	1.13	3.38	(19.15)	(85.00)	可变现价值
1137	4050000334	PP三通	DN65	只	27.00	14.24	384.36	27.00	2.14	57.65	(326.71)	(85.00)	可变现价值
1138	4050000335	PP三通	DN80	只	37.00	12.84	474.99	37.00	1.93	71.25	(403.74)	(85.00)	可变现价值
1139	4050000336	PP三通	DN100	只	21.00	25.90	544.00	21.00	3.89	81.60	(462.40)	(85.00)	可变现价值
1140	4050000338	PP三通	DN150	只	11.00	81.89	900.75	11.00	12.28	135.11	(765.64)	(85.00)	可变现价值
1141	4050000339	PP三通	DN200	只	7.00	205.01	1,435.10	7.00	30.75	215.27	(1,219.83)	(85.00)	可变现价值
1142	4050000341	PP三通	DN300	只	5.00	569.65	2,848.27	5.00	85.45	427.24	(2,421.03)	(85.00)	可变现价值
1143	4050000358	PP弯头	DN25	只	28.00	1.93	54.16	28.00	0.29	8.12	(46.04)	(85.01)	可变现价值
1144	4050000359	PP弯头	DN40	只	22.00	3.93	86.52	22.00	0.59	12.98	(73.54)	(85.00)	可变现价值
1145	4050000360	PP弯头	DN50	只	33.00	5.30	174.76	33.00	0.79	26.21	(148.55)	(85.00)	可变现价值
1146	4050000361	PP弯头	DN65	只	12.00	8.92	107.08	12.00	1.34	16.06	(91.02)	(85.00)	可变现价值
1147	4050000362	PP弯头	DN80	只	16.00	12.06	192.90	16.00	1.81	28.94	(163.96)	(85.00)	可变现价值
1148	4050000363	PP弯头	DN100	只	1.00	13.27	13.27	1.00	1.99	1.99	(11.28)	(85.00)	可变现价值
1149	4050000366	PP弯头	DN200	只	2.00	109.79	219.57	2.00	16.47	32.94	(186.63)	(85.00)	可变现价值
1150	4040200031	阻燃屏蔽软电缆	ZR-RVVP 3*1	米	280.00	7.57	2,119.69	280.00	1.89	529.92	(1,589.77)	(75.00)	可变现价值
1151	4050000368	PP弯头	DN300	只	2.00	207.97	415.93	2.00	31.20	62.39	(353.54)	(85.00)	可变现价值
1152	4050000380	PP直接	DN25	只	55.00	5.41	297.44	55.00	0.81	44.62	(252.82)	(85.00)	可变现价值
1153	4050000381	PP直接	DN40	只	12.00	1.95	23.36	12.00	0.29	3.50	(19.86)	(85.02)	可变现价值
1154	4050000382	PP直接	DN50	只	3.00	2.12	6.37	3.00	0.32	0.96	(5.41)	(84.93)	可变现价值
1155	4050000384	PP直接	DN80	只	61.00	7.41	451.78	61.00	1.11	67.77	(384.01)	(85.00)	可变现价值

存 货——原 材 料 评 估 明 细 表

评估基准日：2025年12月31日

表3-9-2

被评估单位：宁夏亚东化工有限公司　　金额单位：人民币元

序号	物料编码	名称	规格型号	计量单位	账面价值			实际数量	评估价值		增值额	增值率%	备注
					数量	单 价	金 额		单 价	金 额			
1156	4050000385	PP直接	DN100	只	2.00	14.11	28.21	2.00	2.12	4.23	(23.98)	(85.01)	可变现价值
1157	4050000387	PP直接	DN150	只	5.00	32.63	163.16	5.00	4.89	24.47	(138.69)	(85.00)	可变现价值
1158	4050000388	PP直接	DN200	只	30.00	59.88	1,796.41	30.00	8.98	269.46	(1,526.95)	(85.00)	可变现价值
1159	4050000390	PP直接	DN300	只	11.00	141.24	1,553.62	11.00	21.19	233.04	(1,320.58)	(85.00)	可变现价值
1160	4050000393	PP直接	DN500	只	6.00	424.78	2,548.67	6.00	63.72	382.30	(2,166.37)	(85.00)	可变现价值
1161	4050000398	PU高压气管三通	Φ10	只	10.00	4.43	44.25	10.00	0.66	6.64	(37.61)	(84.99)	可变现价值
1162	4050000400	PU高压气管三通	Φ8	只	21.00	2.71	56.84	21.00	0.41	8.53	(48.31)	(84.99)	可变现价值
1163	4050000407	PVC管	Φ20	米	40.00	1.33	53.09	40.00	0.20	7.96	(45.13)	(85.01)	可变现价值
1164	4050000412	PVC管卡	Φ16	只	100.00	0.18	17.70	100.00	0.03	2.66	(15.04)	(84.97)	可变现价值
1165	4050000414	PVC管卡	Φ25	只	20.00	0.98	19.53	20.00	0.15	2.93	(16.60)	(85.00)	可变现价值
1166	4050000430	PVC直接	Φ16	只	43.00	0.38	16.49	43.00	0.06	2.47	(14.02)	(85.02)	可变现价值
1167	4050000431	PVC直接	Φ20	只	19.00	0.37	7.00	19.00	0.06	1.05	(5.95)	(85.00)	可变现价值
1168	4050000432	PVC直接	Φ25	只	2.00	14.85	29.70	2.00	2.23	4.46	(25.24)	(84.98)	可变现价值
1169	4050000568	胶条	6MM	米	63.40	43.65	2,767.31	63.40	6.55	415.10	(2,352.21)	(85.00)	可变现价值
1170	4050000611	橡胶管	DN20	卷	1.00	256.64	256.64	1.00	38.50	38.50	(218.14)	(85.00)	可变现价值
1171	4060000007	碳钢无缝管	Φ76	吨	0.91	5,662.29	5,151.27	0.91	1,960.00	1,783.11	(3,368.16)	(65.39)	可变现价值
1172	4060000008	碳钢无缝管	Φ89	吨	0.36	5,602.66	2,019.76	0.36	1,960.00	706.58	(1,313.18)	(65.02)	可变现价值
1173	4060000012	碳钢无缝管	Φ219	吨	0.34	5,572.20	1,899.45	0.34	1,960.00	668.12	(1,231.33)	(64.83)	可变现价值
1174	4060000027	碳钢花纹板	δ=5MM	吨	0.32	5,550.48	1,763.50	0.32	1,960.00	622.73	(1,140.77)	(64.69)	可变现价值
1175	4060000033	碳钢焊接管	DN65	吨	0.56	5,905.90	3,282.50	0.56	1,960.00	1,089.37	(2,193.13)	(66.81)	可变现价值
1176	4060000054	碳钢钢板	δ=6MM	吨	0.92	5,336.75	4,910.88	0.92	1,960.00	1,803.59	(3,107.29)	(63.27)	可变现价值
1177	4060000097	镀锌焊接管	DN20	根	1.00	59.29	59.29	1.00	8.89	8.89	(50.40)	(85.01)	可变现价值
1178	4060000111	镀锌扁钢	4#	根	23.00	39.82	915.92	23.00	9.96	228.98	(686.94)	(75.00)	可变现价值
1179	4060000120	碳钢槽钢	8 #	吨	0.76	4,863.98	3,719.58	0.76	1,960.00	1,498.85	(2,220.73)	(59.70)	可变现价值
1180	4060000122	碳钢槽钢	12 #	吨	3.85	4,849.56	18,675.64	3.85	1,960.00	7,547.96	(11,127.68)	(59.58)	可变现价值
1181	4060000123	碳钢槽钢	14 #	吨	5.37	5,015.03	26,922.24	5.37	1,960.00	10,521.89	(16,400.35)	(60.92)	可变现价值
1182	4060000124	碳钢槽钢	16 #	吨	0.63	5,149.91	3,227.45	0.63	1,960.00	1,228.33	(1,999.12)	(61.94)	可变现价值
1183	4060000126	碳钢槽钢	20 #	吨	0.49	3,887.04	1,915.92	0.49	1,960.00	966.08	(949.84)	(49.58)	可变现价值
1184	4060000132	304不锈钢角钢	5#	吨	0.11	23,830.00	2,621.30	0.11	1,960.00	215.60	(2,405.70)	(91.78)	可变现价值
1185	4060000140	304不锈钢无缝管	Φ32	吨	0.02	20,781.14	473.81	0.02	1,960.00	44.69	(429.12)	(90.57)	可变现价值
1186	4060000141	304不锈钢无缝管	Φ38	吨	0.12	19,423.64	2,350.26	0.12	1,960.00	237.16	(2,113.10)	(89.91)	可变现价值
1187	4060000143	304不锈钢无缝管	Φ57	吨	0.10	18,917.27	1,975.72	0.10	1,960.00	204.70	(1,771.02)	(89.64)	可变现价值
1188	4070000113	玻璃刀		把	1.00	14.85	14.85	1.00	2.23	2.23	(12.62)	(84.98)	可变现价值
1189	4070000143	洗眼器喷淋头		只	8.00	17.70	141.58	8.00	2.66	21.24	(120.34)	(85.00)	可变现价值
1190	4070000182	除尘袋	Φ125*1100	只	96.00	57.52	5,522.12	96.00	8.63	828.32	(4,693.80)	(85.00)	可变现价值
1191	4070000184	除锈剂		瓶	16.00	7.08	113.26	16.00	1.06	16.99	(96.27)	(85.00)	可变现价值
1192	4070000203	大方锹		把	2.00	15.93	31.86	2.00	2.39	4.78	(27.08)	(85.00)	可变现价值
1193	4070000211	大扫把		把	9.00	15.93	143.38	9.00	2.39	21.51	(121.87)	(85.00)	可变现价值
1194	4070000228	弹性圈	38*71	只	50.00	1.94	97.08	50.00	0.29	14.56	(82.52)	(85.00)	可变现价值
1195	4070000332	钢丝刷		把	6.00	2.91	17.48	6.00	0.73	4.37	(13.11)	(75.00)	可变现价值
1196	4070000361	电焊钳	800A	把	3.00	24.78	74.34	3.00	6.20	18.59	(55.75)	(74.99)	可变现价值
1197	4070000395	记号笔		盒	12.00	1.98	23.76	12.00	0.30	3.56	(20.20)	(85.02)	可变现价值
1198	4070000400	剪刀		把	9.00	6.89	61.97	9.00	1.03	9.30	(52.67)	(84.99)	可变现价值
1199	4040100001	水表	DN50	只	1.00	212.39	212.39	1.00	31.86	31.86	(180.53)	(85.00)	可变现价值
1200	4040100069	玻璃转子流量计	LZB-50 0.6-6m3/h	只	3.00	840.71	2,522.12	3.00	126.11	378.32	(2,143.80)	(85.00)	可变现价值
1201	4040100222	活动卡套螺丝	M27*2	只	11.00	22.12	243.37	11.00	5.53	60.84	(182.53)	(75.00)	可变现价值
1202	4040100126	电磁流量计	LDE-DN50	台	1.00	2,761.06	2,761.06	1.00	690.27	690.27	(2,070.79)	(75.00)	可变现价值
1203	4040100142	电接点压力表	YXC-150	只	1.00	97.35	97.35	1.00	24.34	24.34	(73.01)	(75.00)	可变现价值
1204	4040100090	304不锈钢压力表	Y100B 0-1.0Mpa	只	12.00	110.62	1,327.43	12.00	27.66	331.86	(995.57)	(75.00)	可变现价值
1205	4040100092	304不锈钢压力表弯管	DN15	只	1.00	34.03	34.03	1.00	8.51	8.51	(25.52)	(74.99)	可变现价值
1206	4070000671	外墙涂料白色	20公斤	桶	3.00	304.09	912.28	3.00	45.61	136.84	(775.44)	(85.00)	可变现价值
1207	4011400004	刹车油		桶	2.00	43.69	87.38	2.00	6.56	13.11	(74.27)	(85.00)	可变现价值
1208	4011400017	高温黄油		桶	4.00	202.62	810.49	4.00	30.39	121.57	(688.92)	(85.00)	可变现价值
1209	4070000207	普通漆大红	15公斤	桶	1.00	292.03	292.03	1.00	43.80	43.80	(248.23)	(85.00)	可变现价值
1210	4070000303	铁红防锈漆	15公斤	桶	39.00	170.99	6,668.65	39.00	25.65	1,000.30	(5,668.35)	(85.00)	可变现价值
1211	4070000364	普通漆黑色	15公斤	桶	2.90	198.61	575.98	2.90	29.79	86.40	(489.58)	(85.00)	可变现价值
1212	2440000003	纯碱		吨	1.12	1,858.40	2,081.41	1.12	0.00	0.00	(2,081.41)	(100.00)	无可变现价值
1213	2440000008	硅藻土		吨	11.79	3,683.68	43,430.60	11.79	0.00	0.00	(43,430.60)	(100.00)	无可变现价值
1214	2440000012	聚合氯化铝		吨	4.00	3,362.83	13,451.31	4.00	0.00	0.00	(13,451.31)	(100.00)	无可变现价值
1215	2440000019	硫酸亚铁		吨	2.70	442.48	1,194.69	2.70	0.00	0.00	(1,194.69)	(100.00)	无可变现价值
1216	2440000021	氯化钙		吨	16.00	663.70	10,619.12	16.00	0.00	0.00	(10,619.12)	(100.00)	无可变现价值
1217	2440000026	片碱		吨	23.05	3,898.04	89,849.79	23.05	0.00	0.00	(89,849.79)	(100.00)	无可变现价值
1218	2440000027	氢氧化钙		吨	12.00	796.46	9,557.52	12.00	0.00	0.00	(9,557.52)	(100.00)	无可变现价值
1219	2450000008	硫酸（105%）	105%	吨	13.50	884.96	11,946.90	13.50	0.00	0.00	(11,946.90)	(100.00)	无可变现价值
1220	2450000019	液碱	32%	吨	20.00	1,061.07	21,221.31	20.00	0.00	0.00	(21,221.31)	(100.00)	无可变现价值
1221	2540000027	尿素		吨	0.96	2,425.86	2,328.83	0.96	0.00	0.00	(2,328.83)	(100.00)	无可变现价值
1222	2550000039	消泡剂	3160	吨	2.85	8,441.21	24,057.46	2.85	0.00	0.00	(24,057.46)	(100.00)	无可变现价值
1223	2550000044	乙二醇		吨	13.27	6,483.97	86,042.27	13.27	0.00	0.00	(86,042.27)	(100.00)	无可变现价值
1224	2550000058	丙酮		吨	0.77	17,531.75	13,499.45	0.77	0.00	0.00	(13,499.45)	(100.00)	无可变现价值
1225	2550000071	甲苯		吨	3.50	5,929.20	20,752.21	3.50	0.00	0.00	(20,752.21)	(100.00)	无可变现价值
1226	4050000635	PP三通	DN25	只	5.00	3.25	16.27	5.00	0.49	2.44	(13.83)	(85.00)	可变现价值
1227	4021500284	304不锈钢双内螺纹球阀	Q11F-16P DN25	只	7.00	40.34	282.41	7.00	10.09	70.60	(211.81)	(75.00)	可变现价值
1228	4011600447	双头梅花扳手	46-50	把	1.00	126.21	126.21	1.00	18.93	18.93	(107.28)	(85.00)	可变现价值
1229	4040100813	水表	DN40	只	1.00	97.08	97.08	1.00	14.56	14.56	(82.52)	(85.00)	可变现价值
1230	4010400193	基本型金属缠绕垫	DN250	片	12.00	31.86	382.29	12.00	4.78	57.34	(324.95)	(85.00)	可变现价值
1231	4010500283	机封	108U-35	套	5.00	163.72	818.58	5.00	24.56	122.79	(695.79)	(85.00)	可变现价值
1232	4040300711	微电脑时控开关	KG316T	只	3.00	53.10	159.29	3.00	13.27	39.82	(119.47)	(75.00)	可变现价值

存 货——原 材 料 评 估 明 细 表

评估基准日：2025年12月31日

表3-9-2

被评估单位：宁夏亚东化工有限公司　　金额单位：人民币元

序号	物料编码	名称	规格型号	计量单位	账面价值			实际数量	评估价值		增值额	增值率%	备注
					数量	单 价	金 额		单 价	金 额			
1233	4090000181	氢气		瓶	3.00	353.98	1,061.93	3.00	53.10	159.29	(902.64)	(85.00)	可变现价值
1234	4080100101	袋式过滤器		台	1.00	1,415.93	1,415.93	1.00	212.39	212.39	(1,203.54)	(85.00)	可变现价值
1235	4010700104	油封	85*110*12	只	8.00	6.01	48.09	8.00	0.90	7.21	(40.88)	(85.01)	可变现价值
1236	4081300275	钢丝绳	12#	米	53.50	7.34	392.45	53.50	1.83	98.11	(294.34)	(75.00)	可变现价值
1237	4010300179	316L不锈钢弯头	Φ32	只	13.00	26.90	349.68	13.00	6.72	87.42	(262.26)	(75.00)	可变现价值
1238	4010300184	316L不锈钢弯头	Φ108	只	29.00	107.86	3,127.82	29.00	26.96	781.96	(2,345.86)	(75.00)	可变现价值
1239	4010400199	四氟石棉垫	1800*1900	片	8.00	261.06	2,088.50	8.00	39.16	313.28	(1,775.22)	(85.00)	可变现价值
1240	4021500297	碳钢双内螺纹球阀	Q11F-16C DN50	只	2.00	141.26	282.52	2.00	35.32	70.63	(211.89)	(75.00)	可变现价值
1241	4011000198	三角带	Z600	根	4.00	9.06	36.24	4.00	1.36	5.44	(30.80)	(84.99)	可变现价值
1242	4070000895	塑料水勺	大	只	8.00	7.84	62.75	8.00	1.18	9.41	(53.34)	(85.00)	可变现价值
1243	4010900179	镀锌钢丝卡	M10	只	10.00	1.77	17.70	10.00	0.44	4.43	(13.27)	(74.97)	可变现价值
1244	4060000273	304不锈钢板	δ=2.5MM	吨	0.14	22,851.57	3,265.49	0.14	1,960.00	280.08	(2,985.41)	(91.42)	可变现价值
1245	404	水表	DN25	只	2.00	60.68	121.36	2.00	9.10	18.20	(103.16)	(85.00)	可变现价值
1246	40214	碳钢止回阀	H41H-16C DN80	只	1.00	389.38	389.38	1.00	97.35	97.35	(292.03)	(75.00)	可变现价值
1247	1040214000030	碳钢止回阀	H42H-16C DN65	只	2.00	261.06	522.12	2.00	65.27	130.53	(391.59)	(75.00)	可变现价值
1248	2450000029	盐酸	30%	吨	5.00	132.74	663.72	5.00	0.00	0.00	(663.72)	(100.00)	无可变现价值
1249	4040300783	热过载继电器	JR36-63A	只	1.00	33.63	33.63	1.00	8.41	8.41	(25.22)	(74.99)	可变现价值
1250	4040100871	水银温度计	0-100℃ L=1000mm	支	26.00	16.02	416.44	26.00	2.40	62.47	(353.97)	(85.00)	可变现价值
1251	1040813000001	电机风罩	Y112	只	5.00	11.65	58.25	5.00	2.91	14.56	(43.69)	(75.00)	可变现价值
1252	1040803000001	无纺布滤袋		条	8.00	26.55	212.39	8.00	3.98	31.86	(180.53)	(85.00)	可变现价值
1253	1040815000001	气锤	ZC-40	只	1.00	336.28	336.28	1.00	50.44	50.44	(285.84)	(85.00)	可变现价值
1254	1020504000001	聚丙烯酰胺（阳离子）		吨	1.50	25,819.75	38,729.62	1.50	0.00	0.00	(38,729.62)	(100.00)	无可变现价值
1255	1040109000006	U型卡	DN15	只	115.00	1.50	172.20	115.00	0.22	25.83	(146.37)	(85.00)	可变现价值
1256	1040402000001	铜塑线	BV2.5	米	300.00	2.30	690.26	300.00	0.35	103.54	(586.72)	(85.00)	可变现价值
1257	1040116000003	麻花钻头	Φ5.2	支	3.00	1.96	5.89	3.00	0.49	1.47	(4.42)	(75.04)	可变现价值
1258	1040102000037	304不锈钢法兰盖	DN25 PN-10	片	4.00	40.71	162.83	4.00	10.18	40.71	(122.12)	(75.00)	可变现价值
1259	1040102000039	304L不锈钢法兰盖	DN40 PN-16	片	7.00	43.36	303.55	7.00	10.84	75.89	(227.66)	(75.00)	可变现价值
1260	1040700000046	红旗		面	6.00	13.28	79.65	6.00	1.99	11.95	(67.70)	(85.00)	可变现价值
1261	1040403000059	绝缘板	5mm	张	7.00	281.65	1,971.56	7.00	42.25	295.73	(1,675.83)	(85.00)	可变现价值
1262	1040103000060	304不锈钢大小头	Φ57*45	只	15.00	15.93	238.93	15.00	3.98	59.73	(179.20)	(75.00)	可变现价值
1263	1040102000052	304不锈钢法兰	DN65 PN-10	片	7.00	67.97	475.81	7.00	16.99	118.95	(356.86)	(75.00)	可变现价值
1264	1041000000008	安全帽	红色	顶	22.00	24.75	544.58	22.00	3.71	81.69	(462.89)	(85.00)	可变现价值
1265	1040120000066	法兰加工		只	20.00	42.58	851.61	20.00	6.39	127.74	(723.87)	(85.00)	可变现价值
1266	1040116000070	麻花钻头	φ14	支	4.00	15.17	60.66	4.00	3.79	15.17	(45.49)	(74.99)	可变现价值
1267	1040116000074	合金开孔器	Φ16	只	1.00	9.71	9.71	1.00	1.46	1.46	(8.25)	(84.96)	可变现价值
1268	1040500000036	PP软接头	530*430*450	套	1.00	672.57	672.57	1.00	100.89	100.89	(571.68)	(85.00)	可变现价值
1269	1040215000025	PP底阀	DN80	只	2.00	132.75	265.49	2.00	19.91	39.82	(225.67)	(85.00)	可变现价值
1270	1040215000026	304不锈钢双内螺纹球阀	Q11F-16P DN15	只	20.00	27.30	545.90	20.00	6.82	136.48	(409.42)	(75.00)	可变现价值
1271	1040500000056	PPR内丝变径弯头	DN20*15	只	9.00	2.21	19.91	9.00	0.33	2.99	(16.92)	(84.98)	可变现价值
1272	1040116000100	内六角扳手	S17	把	1.00	58.42	58.42	1.00	8.76	8.76	(49.66)	(85.01)	可变现价值
1273	1040104000203	石棉垫	25-16RF	片	52.00	0.79	41.17	52.00	0.12	6.18	(34.99)	(84.99)	可变现价值
1274	1040112000031	氟胶O型圈	Φ110*5	只	2.00	2.95	5.90	2.00	0.45	0.89	(5.01)	(84.92)	可变现价值
1275	1040215000033	304不锈钢双内螺纹球阀	Q11F-16P DN20	只	14.00	35.27	493.83	14.00	8.82	123.46	(370.37)	(75.00)	可变现价值
1276	1040117000102	四氟软连接	DN65	只	3.00	176.99	530.98	3.00	26.55	79.65	(451.33)	(85.00)	可变现价值
1277	1040801000139	搪瓷釜盖	K6300L	只	2.00	17,522.13	35,044.25	2.00	2628.32	5,256.64	(29,787.61)	(85.00)	可变现价值
1278	1040215000036	碳钢Y型过滤器	SY14C-H1.6 DN65	只	2.00	212.39	424.78	2.00	53.10	106.20	(318.58)	(75.00)	可变现价值
1279	1040215000038	气动球阀	DN40	只	2.00	2,522.13	5,044.25	2.00	378.32	756.64	(4,287.61)	(85.00)	可变现价值
1280	1040401000251	水银温度计	0-150℃ L=1500mm	支	160.00	16.02	2,562.71	160.00	2.40	384.41	(2,178.30)	(85.00)	可变现价值
1281	1040112000034	K型圈	φ55*80*12	只	25.00	26.85	671.35	25.00	4.03	100.70	(570.65)	(85.00)	可变现价值
1282	1040403000149	电机风叶	Y160	只	3.00	12.58	37.74	3.00	3.15	9.44	(28.30)	(74.99)	可变现价值
1283	1040101000183	碳钢螺栓	M16*70	只	324.00	1.54	499.66	324.00	0.39	124.92	(374.74)	(75.00)	可变现价值
1284	1040103000100	304不锈钢弯头	Φ18	只	3.00	7.08	21.24	3.00	1.77	5.31	(15.93)	(75.00)	可变现价值
1285	1040103000136	316L不锈钢三通	DN40	只	22.00	43.68	961.01	22.00	10.92	240.25	(720.76)	(75.00)	可变现价值
1286	1040103000168	316L不锈钢弯头	Φ89	只	10.00	80.65	806.47	10.00	20.16	201.62	(604.85)	(75.00)	可变现价值
1287	1040103000173	316L不锈钢弯头	Φ57	只	18.00	45.96	827.22	18.00	11.49	206.81	(620.41)	(75.00)	可变现价值
1288	1040103000184	碳钢大小头	Φ133*89	只	3.00	16.20	48.61	3.00	4.05	12.15	(36.46)	(75.01)	可变现价值
1289	1040106000054	NSK轴承	NU309M	只	1.00	79.21	79.21	1.00	19.80	19.80	(59.41)	(75.00)	可变现价值
1290	1040106000056	轴承	6210RZ	只	6.00	32.81	196.85	6.00	8.20	49.21	(147.64)	(75.00)	可变现价值
1291	1040110000051	三角带	B2261	根	9.00	36.67	330.02	9.00	5.50	49.50	(280.52)	(85.00)	可变现价值
1292	1040110000052	三角带	B1803	根	1.00	13.65	13.65	1.00	2.05	2.05	(11.60)	(84.98)	可变现价值
1293	1040116000115	双头梅花扳手	13-15	把	2.00	9.74	19.47	2.00	1.46	2.92	(16.55)	(85.00)	可变现价值
1294	1040117000127	四氟波纹管	DN32*1000	支	2.00	133.52	267.04	2.00	20.03	40.06	(226.98)	(85.00)	可变现价值
1295	1040117000131	搪瓷温套管	5000L	支	9.00	823.99	7,415.93	9.00	123.60	1,112.39	(6,303.54)	(85.00)	可变现价值
1296	1040208000015	碳钢闸阀	Z41H-16C DN15	只	12.00	132.74	1,592.92	12.00	33.19	398.23	(1,194.69)	(75.00)	可变现价值
1297	1040214000011	碳钢止回阀	H42H-16C DN25	只	3.00	157.82	473.45	3.00	39.45	118.36	(355.09)	(75.00)	可变现价值
1298	1040118000025	手提式干粉灭火器	8kg	只	1.00	97.34	97.34	1.00	14.60	14.60	(82.74)	(85.00)	可变现价值
1299	1040314000060	氟塑料磁力泵	CQB65-50-160F	台	1.00	8,530.97	8,530.97	1.00	1279.65	1,279.65	(7,251.32)	(85.00)	可变现价值
1300	1040314000160	轴瓦	WLW-100	付	8.00	216.82	1,734.52	8.00	32.52	260.18	(1,474.34)	(85.00)	可变现价值
1301	1040401000283	电机风叶	Y132	只	2.00	7.08	14.16	2.00	1.77	3.54	(10.62)	(75.00)	可变现价值
1302	1040401000301	小型断路器	C16/1P	只	10.00	7.97	79.65	10.00	1.20	11.95	(67.70)	(85.00)	可变现价值
1303	1040401000306	阀门定位器	HEP-15 输入4-20MA 行	台	4.00	796.46	3,185.84	4.00	119.47	477.88	(2,707.96)	(85.00)	可变现价值
1304	1040401000349	灯泡	60W	只	25.00	1.33	33.18	25.00	0.20	4.98	(28.20)	(84.99)	可变现价值
1305	1040401000366	不锈钢卡套接头	φ8	只	28.00	8.53	238.77	28.00	2.13	59.69	(179.08)	(75.00)	可变现价值
1306	1040402000026	控制软电缆	KVVR 2*1	米	452.00	1.86	840.00	452.00	0.46	210.00	(630.00)	(75.00)	可变现价值
1307	1041000000021	工作服棉袄		件	122.00	183.71	22,413.07	122.00	27.56	3,361.96	(19,051.11)	(85.00)	可变现价值
1308	1040500000082	PP直接	DN20	只	3.00	5.31	15.93	3.00	0.80	2.39	(13.54)	(85.00)	可变现价值
1309	1040700000203	塑料桶	1L	只	20.00	2.21	44.25	20.00	0.33	6.64	(37.61)	(84.99)	可变现价值

存 货——原 材 料 评 估 明 细 表

评估基准日：2025年12月31日

表3-9-2

被评估单位：宁夏亚东化工有限公司　　金额单位：人民币元

序号	物料编码	名称	规格型号	计量单位	账面价值			实际数量	评估价值		增值额	增值率%	备注
					数量	单 价	金 额		单 价	金 额			
1310	1040700000204	塑料桶	10L	只	2.00	7.93	15.85	2.00	1.19	2.38	(13.47)	(84.98)	可变现价值
1311	1040700000205	塑料桶	5L	只	17.00	10.65	181.09	17.00	1.60	27.16	(153.93)	(85.00)	可变现价值
1312	1040700000276	电焊手套		付	50.00	6.79	339.41	50.00	1.70	84.85	(254.56)	(75.00)	可变现价值
1313	1040204000030	316L不锈钢保温球阀	BQ41F-16RL DN40	只	6.00	881.64	5,289.81	6.00	220.41	1,322.45	(3,967.36)	(75.00)	可变现价值
1314	1040402000040	6芯单模光缆	GYXTW-6B1	米	125.00	7.96	995.58	125.00	1.19	149.34	(846.24)	(85.00)	可变现价值
1315	1040402000043	安装布软电线	BVR 1*6	米	377.00	5.02	1,894.41	377.00	1.26	473.60	(1,420.81)	(75.00)	可变现价值
1316	1040700000413	黑色绝缘橡胶板	5MM 黑色	卷	1.00	3,008.85	3,008.85	1.00	451.33	451.33	(2,557.52)	(85.00)	可变现价值
1317	1040103000279	304不锈钢三通	DN20	只	2.00	15.21	30.41	2.00	3.80	7.60	(22.81)	(75.01)	可变现价值
1318	1040700000427	环氧煤沥青(组分)	A、B组分	桶	7.00	294.34	2,060.36	7.00	44.15	309.05	(1,751.31)	(85.00)	可变现价值
1319	1040101000366	304不锈钢螺栓	M12*130	只	6.00	4.46	26.73	6.00	1.11	6.68	(20.05)	(75.01)	可变现价值
1320	1040101000367	304不锈钢螺栓	M10*30	只	8.00	1.77	14.17	8.00	0.44	3.54	(10.63)	(75.02)	可变现价值
1321	1040101000373	304不锈钢螺栓	M16*80	只	50.00	8.71	435.64	50.00	2.18	108.91	(326.73)	(75.00)	可变现价值
1322	1040101000375	304不锈钢螺栓	M16*70	只	50.00	7.92	396.04	50.00	1.98	99.01	(297.03)	(75.00)	可变现价值
1323	1040101000379	304不锈钢螺栓	M12*70	只	62.00	4.69	290.79	62.00	1.17	72.70	(218.09)	(75.00)	可变现价值
1324	1040600000165	304不锈钢无缝管	Φ89	吨	0.41	21,333.51	8,701.94	0.41	1,960.00	799.48	(7,902.46)	(90.81)	可变现价值
1325	1040600000166	304不锈钢无缝管	Φ108	吨	0.02	16,265.48	401.92	0.02	1,960.00	48.43	(353.49)	(87.95)	可变现价值
1326	1040600000170	304不锈钢无缝管	Φ8	吨	0.01	91,618.98	1,255.18	0.01	1,960.00	26.85	(1,228.33)	(97.86)	可变现价值
1327	1040215000121	304不锈钢直通视镜	DN50 PN-16	只	1.00	730.97	730.97	1.00	182.74	182.74	(548.23)	(75.00)	可变现价值
1328	1040600000174	316L不锈钢无缝管	Φ32	吨	0.09	57,796.24	5,375.05	0.09	1,960.00	182.28	(5,192.77)	(96.61)	可变现价值
1329	1040101000386	8.8级螺母	M27	只	59.00	3.06	180.65	59.00	0.46	27.10	(153.55)	(85.00)	可变现价值
1330	1040101000391	8.8级螺栓	M20*80	只	160.00	3.03	484.86	160.00	0.45	72.73	(412.13)	(85.00)	可变现价值
1331	1040101000406	8.8级螺栓	M16*65	只	366.00	1.96	719.00	366.00	0.29	107.85	(611.15)	(85.00)	可变现价值
1332	1040101000410	8.8级双头螺栓	M20*200	只	2.00	6.44	12.87	2.00	0.97	1.93	(10.94)	(85.00)	可变现价值
1333	1040500000137	PE增强管	DN150	kg	15.79	342.05	5,401.01	15.79	51.31	810.15	(4,590.86)	(85.00)	可变现价值
1334	1040500000140	PPR管	DN25	米	9.00	5.54	49.90	9.00	0.83	7.49	(42.41)	(84.99)	可变现价值
1335	1040500000147	PP管	DN300	公斤	355.10	18.44	6,547.97	355.10	2.77	982.20	(5,565.77)	(85.00)	可变现价值
1336	1040102000190	玻璃钢法兰	DN100 PN-16	片	90.00	44.11	3,969.62	90.00	11.03	992.41	(2,977.21)	(75.00)	可变现价值
1337	1040401000613	玻璃转子流量计	LZB-25 0.1-1m3/h	只	2.00	530.98	1,061.95	2.00	79.65	159.29	(902.66)	(85.00)	可变现价值
1338	1040401000616	玻璃转子流量计	LZB-40F 0.25-2.5m3/h	只	2.00	840.71	1,681.41	2.00	126.11	252.21	(1,429.20)	(85.00)	可变现价值
1339	1040700000453	304不锈钢铰链	3寸	付	8.00	17.70	141.59	8.00	4.43	35.40	(106.19)	(75.00)	可变现价值
1340	1040401000617	不锈钢耐震压力表	0-1.6Mpa	只	4.00	146.02	584.07	4.00	36.51	146.02	(438.05)	(75.00)	可变现价值
1341	1040500000153	不锈钢软管	DN25*3米	根	3.00	274.34	823.01	3.00	68.58	205.75	(617.26)	(75.00)	可变现价值
1342	1040500000157	不锈钢软管	DN25*6米	根	1.00	433.63	433.63	1.00	108.41	108.41	(325.22)	(75.00)	可变现价值
1343	1040109000044	不锈钢软管	DN15*0.5米	根	5.00	24.78	123.89	5.00	6.19	30.97	(92.92)	(75.00)	可变现价值
1344	1040600000177	镀锌焊接管	DN100	根	1.00	488.49	488.49	1.00	73.27	73.27	(415.22)	(85.00)	可变现价值
1345	1040101000426	镀锌螺栓	M6*20	只	2.00	0.10	0.20	2.00	0.02	0.03	(0.17)	(85.00)	可变现价值
1346	1040403000222	防爆软管	15*1000	支	17.00	19.47	330.97	17.00	2.92	49.65	(281.32)	(85.00)	可变现价值
1347	1040700000459	工业修补剂		组	7.00	124.97	874.76	7.00	18.74	131.21	(743.55)	(85.00)	可变现价值
1348	1040116000209	管子钳	450	把	1.00	72.89	72.89	1.00	10.93	10.93	(61.96)	(85.00)	可变现价值
1349	1040401000642	铠装热电阻	WZPK-241 0-300° 215	只	2.00	216.82	433.63	2.00	54.21	108.41	(325.22)	(75.00)	可变现价值
1350	1041000000072	滤毒罐	4#	只	26.00	48.64	1,264.51	26.00	7.30	189.68	(1,074.83)	(85.00)	可变现价值
1351	1040401000647	脉冲控制仪	ODMC-20X-20	只	1.00	424.78	424.78	1.00	63.72	63.72	(361.06)	(85.00)	可变现价值
1352	1040101000430	铆钉		公斤	0.30	44.23	13.27	0.30	6.63	1.99	(11.28)	(85.00)	可变现价值
1353	1040403000234	膨胀管	Q6	袋	2.00	7.08	14.16	2.00	1.06	2.12	(12.04)	(85.03)	可变现价值
1354	1040113000069	玻璃视镜	Φ165	片	5.00	33.55	167.73	5.00	5.03	25.16	(142.57)	(85.00)	可变现价值
1355	1040401000655	数显仪表	AI-208	只	1.00	575.22	575.22	1.00	86.28	86.28	(488.94)	(85.00)	可变现价值
1356	1040103000307	碳钢大小头	Φ159*133	只	1.00	18.97	18.97	1.00	4.74	4.74	(14.23)	(75.01)	可变现价值
1357	1040101000450	碳钢螺栓	M8*40	只	16.00	0.40	6.44	16.00	0.10	1.61	(4.83)	(75.00)	可变现价值
1358	1040101000456	碳钢螺栓	M10*40	只	34.00	0.51	17.39	34.00	0.13	4.35	(13.04)	(74.99)	可变现价值
1359	1040101000457	碳钢螺栓	M10*50	只	4.00	0.51	2.02	4.00	0.13	0.51	(1.51)	(74.75)	可变现价值
1360	1040101000458	碳钢螺栓	M10*60	只	100.00	0.53	53.10	100.00	0.13	13.28	(39.82)	(74.99)	可变现价值
1361	1040101000459	碳钢螺栓	M10*80	只	35.00	0.76	26.45	35.00	0.19	6.61	(19.84)	(75.01)	可变现价值
1362	1040101000460	碳钢螺栓	M10*100	只	99.00	0.78	77.21	99.00	0.19	19.30	(57.91)	(75.00)	可变现价值
1363	1040101000461	碳钢螺栓	M12*30	只	34.00	0.50	16.83	34.00	0.12	4.21	(12.62)	(74.99)	可变现价值
1364	1040101000462	碳钢螺栓	M12*40	只	168.00	0.56	94.71	168.00	0.14	23.68	(71.03)	(75.00)	可变现价值
1365	1040101000463	碳钢螺栓	M12*50	只	137.00	0.66	91.02	137.00	0.17	22.76	(68.26)	(74.99)	可变现价值
1366	1040101000465	碳钢螺栓	M12*60	只	78.00	0.70	54.94	78.00	0.18	13.74	(41.20)	(74.99)	可变现价值
1367	1040101000477	碳钢螺栓	M16*60	只	822.00	1.45	1,195.78	822.00	0.36	298.95	(896.83)	(75.00)	可变现价值
1368	1040101000478	碳钢螺栓	M16*80	只	72.00	1.13	81.62	72.00	0.28	20.41	(61.21)	(74.99)	可变现价值
1369	1040101000501	碳钢螺栓	M6*15	只	65.00	0.19	12.62	65.00	0.05	3.16	(9.46)	(74.96)	可变现价值
1370	1040101000509	碳钢螺栓	M12*70	只	56.00	0.80	44.61	56.00	0.20	11.15	(33.46)	(75.01)	可变现价值
1371	1040101000516	碳钢内六角螺钉	M8*20	只	32.00	0.25	7.92	32.00	0.06	1.98	(5.94)	(75.00)	可变现价值
1372	1040103000310	碳钢三通	DN32	只	27.00	6.84	184.81	27.00	1.71	46.20	(138.61)	(75.00)	可变现价值
1373	1040103000316	碳钢异径三通	DN50*25	只	2.00	19.78	39.55	2.00	4.95	9.89	(29.66)	(74.99)	可变现价值
1374	1040118000045	消防水带	DN65	卷	24.00	63.40	1,521.69	24.00	9.51	228.25	(1,293.44)	(85.00)	可变现价值
1375	1040312000053	叶轮	ISG-200	只	2.00	283.19	566.37	2.00	42.48	84.96	(481.41)	(85.00)	可变现价值
1376	1040804000045	真空泵活塞环	WLW-100	只	10.00	123.89	1,238.92	10.00	18.58	185.84	(1,053.08)	(85.00)	可变现价值
1377	1040101000527	自钻自攻螺钉	M12*30	只	43.00	0.17	7.36	43.00	0.04	1.84	(5.52)	(75.00)	可变现价值
1378	1040403000249	暗盒	86型	只	9.00	20.21	181.89	9.00	3.03	27.28	(154.61)	(85.00)	可变现价值
1379	1040209000057	PP蝶阀	DN100	只	3.00	367.04	1,101.12	3.00	55.06	165.17	(935.95)	(85.00)	可变现价值
1380	1040209000061	手动碳钢蝶阀	D81X-16C DN100	只	5.00	172.36	861.78	5.00	43.09	215.45	(646.33)	(75.00)	可变现价值
1381	1040206000003	衬四氟碳钢球阀	Q41F46-16C DN50/100	只	8.00	557.52	4,460.18	8.00	139.38	1,115.05	(3,345.13)	(75.00)	可变现价值
1382	1040206000004	衬四氟碳钢球阀	Q41F46-16C DN50/150	只	6.00	511.06	3,066.37	6.00	127.77	766.59	(2,299.78)	(75.00)	可变现价值
1383	1040215000143	PP丝口球阀	DN40	只	5.00	57.52	287.61	5.00	8.63	43.14	(244.47)	(85.00)	可变现价值
1384	1040214000028	衬四氟碳钢止回阀	H42F46-16C DN25	只	6.00	278.76	1,672.57	6.00	69.69	418.14	(1,254.43)	(75.00)	可变现价值
1385	1040600000187	316L不锈钢无缝管	Φ57	吨	0.72	35,703.42	25,563.65	0.72	1,960.00	1,403.36	(24,160.29)	(94.51)	可变现价值
1386	1040600000189	316L不锈钢无缝管	Φ89	吨	0.07	23,451.36	1,617.44	0.07	1,960.00	135.18	(1,482.26)	(91.64)	可变现价值

存 货——原 材 料 评 估 明 细 表

评估基准日：2025年12月31日

表3-9-2

被评估单位：宁夏亚东化工有限公司　　金额单位：人民币元

序号	物料编码	名称	规格型号	计量单位	账面价值			实际数量	评估价值		增值额	增值率%	备注
					数量	单 价	金 额		单 价	金 额			
1387	1040900000700	自封袋	22*32/9.5#	包	3.00	57.52	172.57	3.00	8.63	25.89	(146.68)	(85.00)	可变现价值
1388	1040500000184	UPVC法兰	DN50	片	10.00	0.89	8.85	10.00	0.13	1.33	(7.52)	(84.97)	可变现价值
1389	1040500000185	UPVC法兰	DN40	片	10.00	6.02	60.20	10.00	0.90	9.03	(51.17)	(85.00)	可变现价值
1390	1040500000190	UPVC管	DN50	公斤	3.36	20.32	68.24	3.36	3.05	10.24	(58.00)	(84.99)	可变现价值
1391	1040500000191	UPVC管	DN80	公斤	7.16	35.99	257.70	7.16	5.40	38.66	(219.04)	(85.00)	可变现价值
1392	1040500000194	UPVC管	DN25	公斤	1.92	16.71	32.13	1.92	2.51	4.82	(27.31)	(85.00)	可变现价值
1393	1040111000021	等离子切割机瓷嘴		只	20.00	2.97	59.41	20.00	0.45	8.91	(50.50)	(85.00)	可变现价值
1394	1040111000022	等离子切割机电极		只	9.00	4.95	44.55	9.00	1.24	11.14	(33.41)	(74.99)	可变现价值
1395	1040104000412	铜垫片	Φ37*27*2	片	20.00	2.87	57.43	20.00	0.43	8.61	(48.82)	(85.01)	可变现价值
1396	1040102000202	316L不锈钢法兰	DN65 PN-16	片	15.00	143.57	2,153.62	15.00	35.89	538.41	(1,615.21)	(75.00)	可变现价值
1397	1040102000203	316L不锈钢法兰	DN125 PN-16	片	18.00	225.66	4,061.95	18.00	56.42	1,015.49	(3,046.46)	(75.00)	可变现价值
1398	1040102000206	碳钢活套法兰	DN200 PN-16	片	10.00	119.47	1,194.69	10.00	29.87	298.67	(896.02)	(75.00)	可变现价值
1399	1040116000230	双头开口扳手	27-30	把	2.00	29.71	59.41	2.00	4.46	8.91	(50.50)	(85.00)	可变现价值
1400	1040110000065	三角带	B2667	根	6.00	27.49	164.95	6.00	4.12	24.74	(140.21)	(85.00)	可变现价值
1401	1040103000319	304不锈钢大小头	Φ76*57	只	9.00	31.18	280.59	9.00	7.79	70.15	(210.44)	(75.00)	可变现价值
1402	1040103000323	316L不锈钢弯头	Φ45	只	15.00	47.74	716.13	15.00	11.94	179.03	(537.10)	(75.00)	可变现价值
1403	1040103000324	316L不锈钢弯头	Φ76	只	10.00	53.10	530.97	10.00	13.27	132.74	(398.23)	(75.00)	可变现价值
1404	1040103000325	316L不锈钢弯头	Φ133	只	22.00	160.76	3,536.65	22.00	40.19	884.16	(2,652.49)	(75.00)	可变现价值
1405	1040103000332	衬四氟碳钢三通	DN65	只	27.00	36.49	985.16	27.00	9.12	246.29	(738.87)	(75.00)	可变现价值
1406	1040118000046	闭门器	中号	付	2.00	47.71	95.41	2.00	7.16	14.31	(81.10)	(85.00)	可变现价值
1407	1040700000493	缝包针		根	7.00	0.97	6.80	7.00	0.15	1.02	(5.78)	(85.00)	可变现价值
1408	1040700000504	结构胶枪		把	1.00	24.75	24.75	1.00	3.71	3.71	(21.04)	(85.01)	可变现价值
1409	1040403000269	三相电度表	DTSU6606 1.5-6A	只	1.00	222.71	222.71	1.00	55.68	55.68	(167.03)	(75.00)	可变现价值
1410	1040108000007	梅花弹性块	100	只	29.00	5.90	171.01	29.00	0.88	25.65	(145.36)	(85.00)	可变现价值
1411	1040108000008	梅花弹性块	80	只	34.00	3.96	134.78	34.00	0.59	20.22	(114.56)	(85.00)	可变现价值
1412	1040215000146	碳钢疏水阀	CS41H-25C DN25	只	6.00	349.56	2,097.35	6.00	87.39	524.34	(1,573.01)	(75.00)	可变现价值
1413	1040402000074	网线		米	579.00	2.37	1,374.03	579.00	0.36	206.10	(1,167.93)	(85.00)	可变现价值
1414	1040301000128	管道增压泵		台	1.00	557.52	557.52	1.00	83.63	83.63	(473.89)	(85.00)	可变现价值
1415	1040403000299	ABB断路器	MS132-32 25-32A	只	4.00	247.79	991.15	4.00	37.17	148.67	(842.48)	(85.00)	可变现价值
1416	1040403000307	按钮	LAY38-11D	只	16.00	4.43	70.80	16.00	0.66	10.62	(60.18)	(85.00)	可变现价值
1417	1040403000313	热过载继电器	JR36-20	只	2.00	15.93	31.86	2.00	3.99	7.97	(23.89)	(74.98)	可变现价值
1418	1040403000358	电磁阀	4V 310-10	只	2.00	96.67	193.33	2.00	24.17	48.33	(145.00)	(75.00)	可变现价值
1419	1040403000363	LED节能灯	35W	只	20.00	42.48	849.55	20.00	6.37	127.43	(722.12)	(85.00)	可变现价值
1420	1040403000369	LED灯泡	20W	只	18.00	13.28	238.95	18.00	1.99	35.84	(203.11)	(85.00)	可变现价值
1421	1040401000713	压力表	Y150 0-2.5Mpa	只	1.00	59.54	59.54	1.00	8.93	8.93	(50.61)	(85.00)	可变现价值
1422	1040401000718	304不锈钢耐震压力表	YN100B 0-0.6Mpa	只	19.00	291.10	5,530.97	19.00	72.78	1,382.74	(4,148.23)	(75.00)	可变现价值
1423	1040401000752	三位五通电磁阀	4V320-10 24V	只	5.00	70.80	353.98	5.00	17.70	88.50	(265.48)	(75.00)	可变现价值
1424	1040401000755	灯泡	100W	只	2.00	1.33	2.65	2.00	0.20	0.40	(2.25)	(84.91)	可变现价值
1425	1040210000084	304不锈钢截止阀	J41H-25P DN25	只	1.00	466.54	466.54	1.00	116.64	116.64	(349.90)	(75.00)	可变现价值
1426	1040215000161	PVC球阀	DN15	只	4.00	31.86	127.43	4.00	4.78	19.11	(108.32)	(85.00)	可变现价值
1427	1040215000163	碳钢疏水阀	CS41H-16C DN65	只	1.00	532.74	532.74	1.00	133.19	133.19	(399.55)	(75.00)	可变现价值
1428	1040208000035	碳钢闸阀	Z41H-16C DN50	只	9.00	338.67	3,048.03	9.00	84.67	762.01	(2,286.02)	(75.00)	可变现价值
1429	1041000000085	一次性口罩		只	6,162.00	0.25	1,556.68	6,162.00	0.04	233.50	(1,323.18)	(85.00)	可变现价值
1430	1040813000062	电机风叶	Y112	只	6.00	7.59	45.51	6.00	1.90	11.38	(34.13)	(74.99)	可变现价值
1431	1040112000049	O型圈	Φ85*3.5	只	3.00	22.12	66.37	3.00	3.32	9.96	(56.41)	(84.99)	可变现价值
1432	1040112000056	O型圈	Φ12*2	只	2.00	2.16	4.32	2.00	0.33	0.65	(3.67)	(84.95)	可变现价值
1433	1040116000247	电镐钻头	M17*280	支	6.00	129.86	779.13	6.00	32.46	194.78	(584.35)	(75.00)	可变现价值
1434	1040105000067	机封	M37-35	套	17.00	132.74	2,256.65	17.00	19.91	338.50	(1,918.15)	(85.00)	可变现价值
1435	1040119000012	定向轮	φ150	只	6.00	33.63	201.76	6.00	5.04	30.26	(171.50)	(85.00)	可变现价值
1436	1040101000553	键条（方销）	Q8	根	3.00	5.28	15.84	3.00	0.79	2.38	(13.46)	(84.97)	可变现价值
1437	1040101000555	键条（方销）	Q4	根	8.00	3.02	24.15	8.00	0.45	3.62	(20.53)	(85.01)	可变现价值
1438	1040101000556	键条（方销）	Q10	根	2.00	5.63	11.25	2.00	0.85	1.69	(9.56)	(84.98)	可变现价值
1439	1040101000573	碳钢螺栓	M16*100	只	80.00	1.73	138.43	80.00	0.43	34.61	(103.82)	(75.00)	可变现价值
1440	1040118000051	消火栓水盖	DN65	只	20.00	26.55	530.97	20.00	3.98	79.65	(451.32)	(85.00)	可变现价值
1441	1040107000058	油封	50*70*12	只	7.00	3.96	27.72	7.00	0.59	4.16	(23.56)	(84.99)	可变现价值
1442	1040106000120	轴承	6307	只	7.00	24.74	173.19	7.00	6.19	43.30	(129.89)	(75.00)	可变现价值
1443	1040106000121	轴承	6006	只	1.00	8.85	8.85	1.00	2.21	2.21	(6.64)	(75.03)	可变现价值
1444	1040106000132	轴承	6311	只	8.00	89.99	719.93	8.00	22.50	179.98	(539.95)	(75.00)	可变现价值
1445	1040106000133	轴承	6305	只	9.00	22.17	199.56	9.00	5.54	49.89	(149.67)	(75.00)	可变现价值
1446	1040700000578	冷却液	20L	桶	15.00	539.42	8,091.26	15.00	80.91	1,213.69	(6,877.57)	(85.00)	可变现价值
1447	1040700000597	小方锹		把	1.00	12.34	12.34	1.00	1.85	1.85	(10.49)	(85.01)	可变现价值
1448	1040700000599	锹柄		根	1.00	9.90	9.90	1.00	1.49	1.49	(8.41)	(84.95)	可变现价值
1449	1040700000600	黑色绝缘橡胶板	δ=5mm	公斤	39.50	30.97	1,223.45	39.50	4.65	183.52	(1,039.93)	(85.00)	可变现价值
1450	1040600000212	镀锌扁钢	3#	根	4.00	24.78	99.12	4.00	6.20	24.78	(74.34)	(75.00)	可变现价值
1451	1040402000082	铜鼻子	240平方	只	3.00	33.63	100.88	3.00	5.04	15.13	(85.75)	(85.00)	可变现价值
1452	1040401000784	压力变送器	3051型 0-1.6mpa	只	2.00	1,610.62	3,221.24	2.00	241.60	483.19	(2,738.05)	(85.00)	可变现价值
1453	1040101000622	自攻螺钉	M4.2*30	只	500.00	0.04	20.65	500.00	0.01	3.10	(17.55)	(84.99)	可变现价值
1454	1040101000623	自攻螺钉	M5.5*30	只	500.00	0.04	20.65	500.00	0.01	3.10	(17.55)	(84.99)	可变现价值
1455	1040108000009	风机橡胶减震器	120	只	4.00	88.50	353.98	4.00	13.28	53.10	(300.88)	(85.00)	可变现价值
1456	1040314000251	卡簧	21MM	只	16.00	1.00	15.92	16.00	0.15	2.39	(13.53)	(84.99)	可变现价值
1457	1040311000015	泵盖	IS50-32-125	只	1.00	707.96	707.96	1.00	106.19	106.19	(601.77)	(85.00)	可变现价值
1458	1040215000185	PP风阀	DN300	只	1.00	247.79	247.79	1.00	37.17	37.17	(210.62)	(85.00)	可变现价值
1459	1040117000254	玻璃钢桥架垂直下弯	200*200	个	1.00	132.74	132.74	1.00	33.19	33.19	(99.55)	(75.00)	可变现价值
1460	1040401000852	304不锈钢耐震压力表	YN100B 0-1Mpa	只	5.00	393.80	1,969.02	5.00	98.45	492.26	(1,476.76)	(75.00)	可变现价值
1461	1040401000853	涡街流量计	LUGB-DN25	只	1.00	2,920.35	2,920.35	1.00	438.05	438.05	(2,482.30)	(85.00)	可变现价值
1462	1040214000050	碳钢止回阀	H41W-16C DN25	只	5.00	158.57	792.87	5.00	39.64	198.22	(594.65)	(75.00)	可变现价值
1463	1040806000103	减速机输入轴	RF97--22.37-11KW	根	2.00	424.78	849.56	2.00	63.72	127.43	(722.13)	(85.00)	可变现价值

存 货——原 材 料 评 估 明 细 表

评估基准日：2025年12月31日

表3-9-2

被评估单位：宁夏亚东化工有限公司　　金额单位：人民币元

序号	物料编码	名称	规格型号	计量单位	账面价值			实际数量	评估价值		增值额	增值率%	备注
					数量	单 价	金 额		单 价	金 额			
1464	1040314000258	卡簧	25MM	只	35.00	0.49	16.98	35.00	0.07	2.55	(14.43)	(84.98)	可变现价值
1465	1040214000053	304不锈钢止回阀	H42W-16P DN50	只	4.00	433.63	1,734.51	4.00	108.41	433.63	(1,300.88)	(75.00)	可变现价值
1466	1040117000285	四氟软连接	DN25	只	23.00	10.00	229.92	23.00	1.50	34.49	(195.43)	(85.00)	可变现价值
1467	1040813000089	电机接线盒	Y132	只	6.00	14.57	87.39	6.00	3.64	21.85	(65.54)	(75.00)	可变现价值
1468	1040301000232	氟塑料离心泵	IHF65-40-200	台	1.00	7,168.14	7,168.14	1.00	1075.22	1,075.22	(6,092.92)	(85.00)	可变现价值
1469	1040813000090	电机接线盒	Y100	只	7.00	9.71	67.96	7.00	2.43	16.99	(50.97)	(75.00)	可变现价值
1470	1010904000001	三嗪酮		吨	0.40	54,487.33	21,794.93	0.40	1,960.00	784.00	(21,010.93)	(96.40)	可变现价值
1471	1020504000016	干燥剂		吨	0.08	14,159.38	1,132.75	0.08	1,960.00	156.80	(975.95)	(86.16)	可变现价值
1472	1030000000054	牛皮纸袋	50*80	只	2,000.00	1.75	3,504.42	2,000.00	0.26	525.66	(2,978.76)	(85.00)	可变现价值
1473	1030000000054	牛皮纸袋	50*80	只	-	#DIV/0!	-27.71	0.00	#DIV/0!	(4.16)	23.55	(84.99)	可变现价值
1474	1020405000006	氨水		吨	5.00	1,048.72	5,243.62	5.00	0.00	0.00	(5,243.62)	(100.00)	无可变现价值
1475	1020505000050	三氯氧磷		吨	7.00	8,008.18	56,057.26	7.00	0.00	0.00	(56,057.26)	(100.00)	无可变现价值
1476	1020505000053	合成盐酸		吨	3.00	571.93	1,715.78	3.00	0.00	0.00	(1,715.78)	(100.00)	无可变现价值
1477	1020505000054	醋酸酐		吨	2.00	7,654.83	15,309.65	2.00	0.00	0.00	(15,309.65)	(100.00)	无可变现价值
1478	1020504000044	葡萄糖		吨	1.88	1,681.42	3,152.66	1.88	0.00	0.00	(3,152.66)	(100.00)	无可变现价值
1479	1030000000070	无字编织袋		条	11,823.00	3.02	35,744.76	11,823.00	0.45	5,361.71	(30,383.05)	(85.00)	可变现价值
1480	1030000000071	无字编织袋		条	4,000.00	1.55	6,194.71	4,000.00	0.23	929.21	(5,265.50)	(85.00)	可变现价值
1481	1030000000072	印字编织袋		条	8,350.00	2.74	22,837.61	8,350.00	0.41	3,425.64	(19,411.97)	(85.00)	可变现价值
1482	1030000000073	无字编织袋		条	3,000.00	2.05	6,153.85	3,000.00	0.31	923.08	(5,230.77)	(85.00)	可变现价值
1483	1030000000074	印字编织袋		条	7,200.00	1.98	14,254.96	7,200.00	0.30	2,138.24	(12,116.72)	(85.00)	可变现价值
1484	1030000000075	印字编织袋		条	4,515.00	2.05	9,261.55	4,515.00	0.31	1,389.23	(7,872.32)	(85.00)	可变现价值
1485	1030000000080	塑料内袋		条	14,850.00	1.19	17,741.16	14,850.00	0.18	2,661.17	(15,079.99)	(85.00)	可变现价值
1486	1030000000080	塑料内袋		条	1,100.00	1.19	1,314.16	1,100.00	0.18	197.12	(1,117.04)	(85.00)	可变现价值
1487	1030000000084	塑料扣绳		kg	52.00	12.38	643.56	52.00	1.86	96.53	(547.03)	(85.00)	可变现价值
1488	1030000000085	封包线		卷	40.00	13.27	530.97	40.00	1.99	79.65	(451.32)	(85.00)	可变现价值
1489	1030000000086	塑钢条		kg	620.00	8.37	5,190.16	620.00	2.09	1,297.54	(3,892.62)	(75.00)	可变现价值
1490	1040700000863	垃圾袋	100*120	卷	7.00	22.12	154.83	7.00	3.32	23.22	(131.61)	(85.00)	可变现价值
1491	1040312000077	叶轮	ISW50-160	只	13.00	234.51	3,048.69	13.00	35.18	457.30	(2,591.39)	(85.00)	可变现价值
1492	1040302000037	泵头	100FP-32	台	1.00	1,734.51	1,734.51	1.00	260.18	260.18	(1,474.33)	(85.00)	可变现价值
1493	1040215000210	304不锈钢双内螺纹球阀	DN40	只	17.00	69.91	1,188.50	17.00	17.48	297.13	(891.37)	(75.00)	可变现价值
1494	1040113000081	玻璃视筒	DN25	只	11.00	10.99	120.93	11.00	1.65	18.14	(102.79)	(85.00)	可变现价值
1495	1040113000083	玻璃视筒	DN80	只	12.00	39.33	471.91	12.00	5.90	70.79	(401.12)	(85.00)	可变现价值
1496	1040113000085	玻璃视筒	DN40	只	5.00	44.32	221.62	5.00	6.65	33.24	(188.38)	(85.00)	可变现价值
1497	1040106000148	轴承	6406	只	9.00	53.16	478.42	9.00	13.29	119.61	(358.81)	(75.00)	可变现价值
1498	1040804000060	真空泵活塞	WLWB-100	只	7.00	18.81	131.65	7.00	2.82	19.75	(111.90)	(85.00)	可变现价值
1499	1040700000866	密封胶	704	支	7.00	5.31	37.20	7.00	0.80	5.58	(31.62)	(85.00)	可变现价值
1500	1040110000087	三角带	B2464	根	30.00	38.05	1,141.59	30.00	5.71	171.24	(970.35)	(85.00)	可变现价值
1501	1040815000415	钢衬PO三通	DN80	只	2.00	442.48	884.96	2.00	110.62	221.24	(663.72)	(75.00)	可变现价值
1502	1040117000313	不锈钢凹凸活套卡箍	DN40	只	32.00	23.33	746.60	32.00	5.83	186.65	(559.95)	(75.00)	可变现价值
1503	1040700000871	亮白铝粉磁漆	12公斤	桶	3.00	164.49	493.48	3.00	24.67	74.02	(419.46)	(85.00)	可变现价值
1504	1040106000153	轴承	6222	只	5.00	237.62	1,188.12	5.00	59.41	297.03	(891.09)	(75.00)	可变现价值
1505	1040700000913	环氧煤沥青防腐漆	15公斤	桶	35.20	294.34	10,360.63	35.20	44.15	1,554.09	(8,806.54)	(85.00)	可变现价值
1506	1040109000125	镀锌三通	DN40	只	5.00	5.37	26.85	5.00	0.81	4.03	(22.82)	(84.99)	可变现价值
1507	1040700000924	球阀门锁		把	8.00	123.89	991.15	8.00	18.58	148.67	(842.48)	(85.00)	可变现价值
1508	1040700000928	塑料簸箕		只	3.00	7.06	21.19	3.00	1.06	3.18	(18.01)	(84.99)	可变现价值
1509	1040109000130	镀锌内丝	DN80	只	1.00	1.90	1.90	1.00	0.29	0.29	(1.61)	(84.74)	可变现价值
1510	1040102000292	碳钢对焊法兰	DN40 PN-25	只	1.00	33.63	33.63	1.00	8.41	8.41	(25.22)	(74.99)	可变现价值
1511	1040103000419	碳钢衬塑弯头	DN50	只	10.00	159.29	1,592.92	10.00	39.82	398.23	(1,194.69)	(75.00)	可变现价值
1512	1040103000422	碳钢四通	DN125	只	12.00	35.29	423.53	12.00	8.82	105.88	(317.65)	(75.00)	可变现价值
1513	1040102000296	碳钢法兰盖	DN400	只	2.00	276.49	552.97	2.00	69.12	138.24	(414.73)	(75.00)	可变现价值
1514	1040102000298	碳钢内丝直接	DN20	只	18.00	2.62	47.23	18.00	0.66	11.81	(35.42)	(74.99)	可变现价值
1515	1040103000426	碳钢大小头	φ133*φ57	只	46.00	11.00	505.88	46.00	2.75	126.47	(379.41)	(75.00)	可变现价值
1516	1040109000132	镀锌六角直接	DN15	只	35.00	2.45	85.70	35.00	0.37	12.86	(72.84)	(84.99)	可变现价值
1517	1040109000133	镀锌六角直接	DN20	只	28.00	4.01	112.38	28.00	0.60	16.86	(95.52)	(85.00)	可变现价值
1518	1040109000134	镀锌六角直接	DN25	只	6.00	2.97	17.83	6.00	0.45	2.67	(15.16)	(85.03)	可变现价值
1519	1040109000135	镀锌六角直接	DN32	只	20.00	4.43	88.50	20.00	0.66	13.28	(75.22)	(84.99)	可变现价值
1520	1040109000139	镀锌补芯	DN50*25	只	29.00	5.54	160.63	29.00	0.83	24.09	(136.54)	(85.00)	可变现价值
1521	1040815000517	金属软管	DN40*600	只	2.00	146.02	292.03	2.00	21.90	43.80	(248.23)	(85.00)	可变现价值
1522	1040117000349	红铜管	16*2	kg	7.00	194.18	1,359.28	7.00	29.13	203.89	(1,155.39)	(85.00)	可变现价值
1523	1040500000369	塑料水管	φ75	公斤	33.36	13.85	461.88	33.36	2.08	69.28	(392.60)	(85.00)	可变现价值
1524	1041000000105	消毒导气管	5M	根	4.00	58.74	234.94	4.00	8.81	35.24	(199.70)	(85.00)	可变现价值
1525	1040109000141	上水软管	100CM	根	2.00	14.66	29.31	2.00	2.20	4.40	(24.91)	(84.99)	可变现价值
1526	1040109000142	下水软管	Φ40	根	2.00	22.35	44.69	2.00	3.35	6.70	(37.99)	(85.01)	可变现价值
1527	1040600000284	碳钢工字钢	36#	吨	1.01	4,000.86	4,024.87	1.01	1,960.00	1,971.76	(2,053.11)	(51.01)	可变现价值
1528	1040600000285	碳钢工字钢	30#	吨	4.58	5,147.09	23,558.21	4.58	1,960.00	8,970.92	(14,587.29)	(61.92)	可变现价值
1529	1040117000354	玻璃管道	25-15	根	7.00	28.46	199.22	7.00	4.27	29.88	(169.34)	(85.00)	可变现价值
1530	1040117000355	玻璃管道	25-20	根	41.00	25.83	1,058.91	41.00	3.87	158.84	(900.07)	(85.00)	可变现价值
1531	1040117000356	玻璃管道	25-30	根	12.00	27.91	334.92	12.00	4.19	50.24	(284.68)	(85.00)	可变现价值
1532	1040117000357	玻璃管道	25-50	根	20.00	28.95	579.02	20.00	4.34	86.85	(492.17)	(85.00)	可变现价值
1533	1040117000358	玻璃管道	50-20	根	1.00	36.03	36.03	1.00	5.40	5.40	(30.63)	(85.01)	可变现价值
1534	1040117000359	玻璃管道	50-25	根	7.00	40.20	281.40	7.00	6.03	42.21	(239.19)	(85.00)	可变现价值
1535	1040117000360	玻璃管道	50-30	根	12.00	41.24	494.88	12.00	6.19	74.23	(420.65)	(85.00)	可变现价值
1536	1040117000361	玻璃管道	50-40	根	12.00	43.86	526.37	12.00	6.58	78.96	(447.41)	(85.00)	可变现价值
1537	1040117000363	玻璃管道	50-60	根	5.00	47.51	237.55	5.00	7.13	35.63	(201.92)	(85.00)	可变现价值
1538	1040117000366	玻璃管道	80-30	根	10.00	65.07	650.67	10.00	9.76	97.60	(553.07)	(85.00)	可变现价值
1539	1040117000370	玻璃管道	1M-25	根	3.00	100.43	301.30	3.00	15.07	45.20	(256.10)	(85.00)	可变现价值
1540	1040106000154	轴承	RN307M	只	25.00	39.45	986.25	25.00	9.86	246.56	(739.69)	(75.00)	可变现价值

存 货——原 材 料 评 估 明 细 表

评估基准日：2025年12月31日

表3-9-2

被评估单位：宁夏亚东化工有限公司　　金额单位：人民币元

序号	物料编码	名称	规格型号	计量单位	账面价值			实际数量	评估价值		增值额	增值率%	备注
					数量	单 价	金 额		单 价	金 额			
1541	1040106000156	轴承	6010	只	7.00	60.82	425.74	7.00	15.21	106.44	(319.30)	(75.00)	可变现价值
1542	1040106000162	轴承	6213N	只	1.00	44.55	44.55	1.00	11.14	11.14	(33.41)	(74.99)	可变现价值
1543	1040815000420	扩口胶圈	DN80	只	21.00	4.42	92.91	21.00	0.66	13.94	(78.97)	(85.00)	可变现价值
1544	1040106000163	轴承	6211N	只	9.00	160.82	1,447.35	9.00	40.20	361.84	(1,085.51)	(75.00)	可变现价值
1545	1040106000164	轴承	6217N	只	8.00	82.68	661.43	8.00	20.67	165.36	(496.07)	(75.00)	可变现价值
1546	1040106000165	轴承	RN219	只	1.00	149.69	149.69	1.00	37.42	37.42	(112.27)	(75.00)	可变现价值
1547	1040700000880	砂轮片	Φ100	只	60.00	1.95	116.83	60.00	0.29	17.52	(99.31)	(85.00)	可变现价值
1548	1040700000881	风向标袋	风袋L=1450mm	只	11.00	30.97	340.71	11.00	4.65	51.11	(289.60)	(85.00)	可变现价值
1549	1040106000166	轴承	6216N	只	11.00	82.52	907.77	11.00	20.63	226.94	(680.83)	(75.00)	可变现价值
1550	1040107000081	油封	70*130*12	只	20.00	13.92	278.37	20.00	2.09	41.76	(236.61)	(85.00)	可变现价值
1551	1040106000170	轴承	6214N	只	10.00	63.11	631.07	10.00	15.78	157.77	(473.30)	(75.00)	可变现价值
1552	1040312000082	叶轮	ISW80-160	只	3.00	242.13	726.40	3.00	36.32	108.96	(617.44)	(85.00)	可变现价值
1553	1040804000061	罗茨泵密封环	ZJ-150A	根	24.00	7.96	191.15	24.00	1.19	28.67	(162.48)	(85.00)	可变现价值
1554	1040116000360	塑料吹尘枪	FHB54-6	把	1.00	362.83	362.83	1.00	54.42	54.42	(308.41)	(85.00)	可变现价值
1555	1040107000083	油封	75*95*12	只	4.00	6.96	27.85	4.00	1.05	4.18	(23.67)	(84.99)	可变现价值
1556	1040109000109	304不锈钢喉箍	33-57	只	858.00	0.99	849.51	858.00	0.25	212.38	(637.13)	(75.00)	可变现价值
1557	1040403000555	电源适配器	YA-1710-DY300 12V/3A	只	4.00	20.36	81.42	4.00	5.09	20.36	(61.06)	(74.99)	可变现价值
1558	1040403000563	电缆	ZR-YJV 12*1	米	32.00	9.29	297.35	32.00	2.32	74.34	(223.01)	(75.00)	可变现价值
1559	1040700000888	挂锁	63mm	把	12.00	10.74	128.85	12.00	1.61	19.33	(109.52)	(85.00)	可变现价值
1560	1020404000016	工业盐		吨	12.75	318.64	4,062.70	12.75	0.00	0.00	(4,062.70)	(100.00)	无可变现价值
1561	1040401001032	轴向压力表	0-1.6	只	2.00	57.52	115.04	2.00	8.63	17.26	(97.78)	(85.00)	可变现价值
1562	1040101000736	碳钢螺栓	M12*100	只	125.00	0.99	123.61	125.00	0.25	30.90	(92.71)	(75.00)	可变现价值
1563	1040815000437	浆式搅拌	5000L 七叶式	支	3.00	3,362.83	10,088.50	3.00	504.43	1,513.28	(8,575.22)	(85.00)	可变现价值
1564	1040815000438	搪瓷锚式搅拌	6300L	支	4.00	3,163.72	12,654.87	4.00	474.56	1,898.23	(10,756.64)	(85.00)	可变现价值
1565	1040301000248	罗茨真空泵	ZJ-600	台	2.00	11,282.05	22,564.10	2.00	1692.31	3,384.62	(19,179.48)	(85.00)	可变现价值
1566	1040815000463	搪瓷釜人孔盖	390*490	只	10.00	1,061.95	10,619.47	10.00	159.29	1,592.92	(9,026.55)	(85.00)	可变现价值
1567	1040801000439	螺旋式板式热交换器	20㎡	台	4.00	7,964.60	31,858.41	4.00	1194.69	4,778.76	(27,079.65)	(85.00)	可变现价值
1568	1040804000091	真空泵连杆	WLW-100	套	1.00	761.06	761.06	1.00	114.16	114.16	(646.90)	(85.00)	可变现价值
1569	1040314000295	四氟膜片	QBY-40	付	90.00	73.10	6,578.76	90.00	10.96	986.81	(5,591.95)	(85.00)	可变现价值
1570	1040314000302	四氟球座	QBY-40	只	3.00	22.12	66.37	3.00	3.32	9.96	(56.41)	(84.99)	可变现价值
1571	1040314000305	气动隔膜泵膜片	QBY-50	套	14.00	123.29	1,726.07	14.00	18.49	258.91	(1,467.16)	(85.00)	可变现价值
1572	1040311000026	泵盖	25FSB-18	只	9.00	39.82	358.41	9.00	5.97	53.76	(304.65)	(85.00)	可变现价值
1573	1040312000123	叶轮	AIX150/40	只	3.00	159.29	477.88	3.00	23.89	71.68	(406.20)	(85.00)	可变现价值
1574	1040105000125	机封	IH50-32-160	套	2.00	5,752.21	11,504.42	2.00	862.83	1,725.66	(9,778.76)	(85.00)	可变现价值
1575	1040805000092	空气滤芯		只	35.00	83.80	2,933.10	35.00	12.57	439.97	(2,493.13)	(85.00)	可变现价值
1576	1040801000443	旋转接头	AD-BFE21/2"-11/2"	只	4.00	2,610.62	10,442.48	4.00	391.59	1,566.37	(8,876.11)	(85.00)	可变现价值
1577	1040215000216	碳钢底阀	DN65	只	2.00	92.92	185.84	2.00	23.23	46.46	(139.38)	(75.00)	可变现价值
1578	1040206000008	衬四氟碳钢球阀	Q41F46-16C DN65/150	只	1.00	601.77	601.77	1.00	150.44	150.44	(451.33)	(75.00)	可变现价值
1579	1040700000900	阻火器	DN50	只	1.00	345.13	345.13	1.00	51.77	51.77	(293.36)	(85.00)	可变现价值
1580	1040209000082	涡轮316L不锈钢蝶阀	D371W-16RL DN80	只	2.00	823.01	1,646.02	2.00	205.76	411.51	(1,234.51)	(75.00)	可变现价值
1581	1040102000253	碳钢法兰	DN25 PN-10	片	13.00	9.43	122.61	13.00	2.36	30.65	(91.96)	(75.00)	可变现价值
1582	1040102000254	碳钢法兰	DN32 PN-10	片	12.00	9.74	116.82	12.00	2.43	29.21	(87.61)	(75.00)	可变现价值
1583	1040102000255	碳钢法兰	DN40 PN-10	片	39.00	13.16	513.30	39.00	3.29	128.33	(384.97)	(75.00)	可变现价值
1584	1040102000256	碳钢法兰	DN65 PN-10	片	42.00	24.15	1,014.38	42.00	6.04	253.60	(760.78)	(75.00)	可变现价值
1585	1040102000257	碳钢法兰	DN80 PN-10	片	51.00	28.73	1,465.48	51.00	7.18	366.37	(1,099.11)	(75.00)	可变现价值
1586	1040102000258	碳钢法兰	DN100 PN-10	片	9.00	30.98	278.82	9.00	7.75	69.71	(209.11)	(75.00)	可变现价值
1587	1040102000262	碳钢法兰	DN10 PN-16	片	1.00	25.57	25.57	1.00	6.39	6.39	(19.18)	(75.01)	可变现价值
1588	1040102000273	碳钢法兰盖	DN40 PN-10	片	27.00	17.71	478.23	27.00	4.43	119.56	(358.67)	(75.00)	可变现价值
1589	1040102000275	碳钢法兰盖	DN65 PN-10	片	16.00	25.78	412.53	16.00	6.45	103.13	(309.40)	(75.00)	可变现价值
1590	1040102000277	碳钢法兰盖	DN150 PN-10	片	7.00	56.63	396.44	7.00	14.16	99.11	(297.33)	(75.00)	可变现价值
1591	1040102000278	碳钢法兰盖	DN20 PN-10	片	29.00	11.40	330.47	29.00	2.85	82.62	(247.85)	(75.00)	可变现价值
1592	1040102000280	碳钢法兰盖	DN32 PN-10	片	42.00	15.18	637.52	42.00	3.79	159.38	(478.14)	(75.00)	可变现价值
1593	1040110000104	三角带	B1800	根	2.00	19.47	38.94	2.00	2.92	5.84	(33.10)	(85.00)	可变现价值
1594	1040110000113	三角带	B1727	根	10.00	13.12	131.22	10.00	1.97	19.68	(111.54)	(85.00)	可变现价值
1595	1040106000200	NSK轴承	RN207	只	3.00	44.01	132.02	3.00	11.00	33.01	(99.01)	(75.00)	可变现价值
1596	1040104000507	四氟垫片	DN20	片	55.00	1.35	74.39	55.00	0.20	11.16	(63.23)	(85.00)	可变现价值
1597	1040815000491	高压釜四氟套		件	2.00	796.46	1,592.92	2.00	119.47	238.94	(1,353.98)	(85.00)	可变现价值
1598	1040401001088	不锈钢温度计底座套管	M27*2	只	4.00	47.53	190.10	4.00	11.88	47.53	(142.57)	(75.00)	可变现价值
1599	1040306000063	牛筋联轴器弹性圈	24*45	个	32.00	0.59	19.01	32.00	0.09	2.85	(16.16)	(85.01)	可变现价值
1600	1040107000088	油封	110*140*12	只	23.00	11.90	273.73	23.00	1.79	41.06	(232.67)	(85.00)	可变现价值
1601	1040107000089	油封	30*55*10	只	1.00	5.00	5.00	1.00	0.75	0.75	(4.25)	(85.00)	可变现价值
1602	1040107000091	油封	75*105*12	只	3.00	5.12	15.37	3.00	0.77	2.31	(13.06)	(84.97)	可变现价值
1603	1040403000573	尼龙扎带	5*200	包	4.00	21.24	84.95	4.00	3.19	12.74	(72.21)	(85.00)	可变现价值
1604	1040403000600	时间继电器	JS14P	只	3.00	43.61	130.84	3.00	10.90	32.71	(98.13)	(75.00)	可变现价值
1605	1040118000103	疏散安全出口指示灯		只	77.00	23.66	1,821.65	77.00	3.55	273.25	(1,548.40)	(85.00)	可变现价值
1606	1040403000626	开口铜线鼻	300A	只	20.00	30.97	619.47	20.00	4.65	92.92	(526.55)	(85.00)	可变现价值
1607	1040402000129	屏蔽软电缆	RVVP 3*1	米	67.00	3.32	222.34	67.00	0.83	55.59	(166.75)	(75.00)	可变现价值
1608	1040402000133	安装布软电线	BVR 2*4	米	400.00	8.95	3,581.68	400.00	2.24	895.42	(2,686.26)	(75.00)	可变现价值
1609	1040403000630	电动机保护器		只	5.00	79.65	398.24	5.00	19.91	99.56	(298.68)	(75.00)	可变现价值
1610	1040401001098	探测器	金属	只	4.00	88.12	352.47	4.00	13.22	52.87	(299.60)	(85.00)	可变现价值
1611	1040403000632	气源处理器	AW5000-1	只	1.00	256.64	256.64	1.00	38.50	38.50	(218.14)	(85.00)	可变现价值
1612	1040500000291	PP弯头	DN32	只	36.00	2.84	102.40	36.00	0.43	15.36	(87.04)	(85.00)	可变现价值
1613	1040500000292	PP法兰	DN32	片	31.00	6.99	216.75	31.00	1.05	32.51	(184.24)	(85.00)	可变现价值
1614	1040500000293	PP直接	DN32	只	18.00	2.29	41.15	18.00	0.34	6.17	(34.98)	(85.01)	可变现价值
1615	1040215000235	PP底阀	DN40	只	3.00	99.12	297.35	3.00	14.87	44.60	(252.75)	(85.00)	可变现价值
1616	1040500000302	PP接头		只	20.00	20.35	407.08	20.00	3.05	61.06	(346.02)	(85.00)	可变现价值
1617	1040700000908	PP旋转喷头	DN18	只	18.00	1.98	35.65	18.00	0.30	5.35	(30.30)	(84.99)	可变现价值

存 货——原 材 料 评 估 明 细 表

评估基准日：2025年12月31日

表3-9-2

被评估单位：宁夏亚东化工有限公司　　金额单位：人民币元

序号	物料编码	名称	规格型号	计量单位	账面价值			实际数量	评估价值		增值额	增值率%	备注
					数量	单 价	金 额		单 价	金 额			
1618	1040500000313	PPR三通	DN25*20	只	20.00	2.66	53.10	20.00	0.40	7.97	(45.13)	(84.99)	可变现价值
1619	1040500000335	UPVC弯头	DN25	只	6.00	2.27	13.61	6.00	0.34	2.04	(11.57)	(85.01)	可变现价值
1620	1040102000284	PE活套法兰	DN80 PN-10	套	1.00	30.97	30.97	1.00	4.65	4.65	(26.32)	(84.99)	可变现价值
1621	1040803000191	方槽滤布	1.6*1.6*0.9	只	25.00	217.78	5,444.46	25.00	32.67	816.67	(4,627.79)	(85.00)	可变现价值
1622	1040803000193	圆槽滤袋	1.6M*1.6M*0.9M	只	27.00	185.91	5,019.64	27.00	27.89	752.95	(4,266.69)	(85.00)	可变现价值
1623	1040208000047	碳钢闸阀	Z11H-16C DN20	只	21.00	70.80	1,486.72	21.00	17.70	371.68	(1,115.04)	(75.00)	可变现价值
1624	1040205000028	衬氟放料阀	DN40-210	只	7.00	405.40	2,837.79	7.00	60.81	425.67	(2,412.12)	(85.00)	可变现价值
1625	1040215000263	放气阀	DN25	套	12.00	260.59	3,127.05	12.00	39.09	469.06	(2,657.99)	(85.00)	可变现价值
1626	1040500000428	PP截止阀	DN40	只	3.00	186.50	559.49	3.00	27.97	83.92	(475.57)	(85.00)	可变现价值
1627	1040500000430	PPR管	DN63	根	5.00	158.11	790.57	5.00	23.72	118.59	(671.98)	(85.00)	可变现价值
1628	1040500000431	PPR弯头	DN63	只	20.00	27.63	552.58	20.00	4.14	82.89	(469.69)	(85.00)	可变现价值
1629	1040500000432	PPR法兰	DN63	只	24.00	23.22	557.36	24.00	3.48	83.60	(473.76)	(85.00)	可变现价值
1630	1040500000435	U-PVC弯头	DN50	只	8.00	2.14	17.14	8.00	0.32	2.57	(14.57)	(85.01)	可变现价值
1631	1040500000436	U-PVC直接	DN25	只	17.00	2.12	35.97	17.00	0.32	5.40	(30.57)	(84.99)	可变现价值
1632	1040500000438	U-PVC直接	DN50	只	8.00	29.22	233.78	8.00	4.38	35.07	(198.71)	(85.00)	可变现价值
1633	1040500000440	U-PVC三通	φ110	只	6.00	26.22	157.29	6.00	3.93	23.59	(133.70)	(85.00)	可变现价值
1634	1040215000266	U-PVC法兰球阀	DN40	只	2.00	9.71	19.42	2.00	1.46	2.91	(16.51)	(85.02)	可变现价值
1635	1040117000410	气管	M6	米	58.70	3.64	213.96	58.70	0.55	32.09	(181.87)	(85.00)	可变现价值
1636	1040117000411	气管	M10	米	83.00	3.28	272.47	83.00	0.49	40.87	(231.60)	(85.00)	可变现价值
1637	1040117000413	气管	M8	米	24.00	2.23	53.46	24.00	0.33	8.02	(45.44)	(85.00)	可变现价值
1638	1040116000399	扳牙	16	只	4.00	10.87	43.49	4.00	1.63	6.52	(36.97)	(85.01)	可变现价值
1639	1040116000402	喷漆枪		台	1.00	2,477.88	2,477.88	1.00	371.68	371.68	(2,106.20)	(85.00)	可变现价值
1640	1040111000049	切割片	φ125	片	11.00	8.12	89.36	11.00	1.22	13.40	(75.96)	(85.00)	可变现价值
1641	1040116000406	百叶轮	100	片	5.00	2.11	10.57	5.00	0.32	1.59	(8.98)	(84.96)	可变现价值
1642	1040116000409	滑轮	55mm	只	13.00	7.60	98.85	13.00	1.14	14.83	(84.02)	(85.00)	可变现价值
1643	1040116000413	滚筒刷		只	32.00	3.70	118.27	32.00	0.55	17.74	(100.53)	(85.00)	可变现价值
1644	1040116000417	合金开孔器	Φ40	只	6.00	23.70	142.22	6.00	3.56	21.33	(120.89)	(85.00)	可变现价值
1645	1040104000551	石棉垫片	DN32	片	415.00	1.00	414.89	415.00	0.15	62.23	(352.66)	(85.00)	可变现价值
1646	1040104000553	石棉垫片	DN50	片	97.00	1.03	99.51	97.00	0.15	14.93	(84.58)	(85.00)	可变现价值
1647	1040700000983	发泡胶		瓶	6.00	13.28	79.65	6.00	1.99	11.95	(67.70)	(85.00)	可变现价值
1648	1040801000461	锚式搅拌	5000L	根	1.00	5,306.85	5,306.85	1.00	796.03	796.03	(4,510.82)	(85.00)	可变现价值
1649	1040806000172	减速机摆线轮	BLD4-17-11KW	只	10.00	40.01	400.12	10.00	6.00	60.02	(340.10)	(85.00)	可变现价值
1650	1040806000174	减速机摆线轮	BLD5-17-11KW	只	3.00	56.47	169.40	3.00	8.47	25.41	(143.99)	(85.00)	可变现价值
1651	1040806000175	减速机摆线轮	BLD5-11-11KW	只	4.00	44.22	176.87	4.00	6.63	26.53	(150.34)	(85.00)	可变现价值
1652	1040806000184	减速机输入轴	BL3-7.5KW	只	7.00	99.58	697.09	7.00	14.94	104.56	(592.53)	(85.00)	可变现价值
1653	1040808000006	干燥机转阀		只	4.00	84.55	338.21	4.00	12.68	50.73	(287.48)	(85.00)	可变现价值
1654	1040810000012	冰机叶轮		只	2.00	470.72	941.43	2.00	117.68	235.36	(706.07)	(75.00)	可变现价值
1655	1040810000013	冰机蒸发器喷水嘴		只	69.00	7.12	491.50	69.00	1.07	73.73	(417.77)	(85.00)	可变现价值
1656	1040312000126	340搅拌器叶轮	dn80	只	2.00	115.05	230.09	2.00	28.76	57.52	(172.57)	(75.00)	可变现价值
1657	1040815000564	离心机刹车片	1000	kg	17.00	89.14	1,515.46	17.00	13.37	227.32	(1,288.14)	(85.00)	可变现价值
1658	1040101000821	花兰螺栓	M12	只	4.00	2.40	9.58	4.00	0.36	1.44	(8.14)	(84.97)	可变现价值
1659	1040101000822	花篮螺丝	M8	只	3.00	3.95	11.85	3.00	0.99	2.96	(8.89)	(75.02)	可变现价值
1660	1040101000837	碳钢内六角螺栓	M8*30	只	23.00	0.40	9.10	23.00	0.10	2.28	(6.82)	(74.95)	可变现价值
1661	1040101000840	304不锈钢螺栓	M14*60	只	34.00	3.98	135.40	34.00	1.00	33.85	(101.55)	(75.00)	可变现价值
1662	1040101000845	膨胀螺栓	M8*80	只	142.00	0.47	66.39	142.00	0.07	9.96	(56.43)	(85.00)	可变现价值
1663	1040101000850	膨胀螺栓	M12*100	只	36.00	1.42	50.98	36.00	0.21	7.65	(43.33)	(84.99)	可变现价值
1664	1040101000854	碳钢螺柱	M12*75	只	1.00	3.03	3.03	1.00	0.76	0.76	(2.27)	(74.92)	可变现价值
1665	1040101000857	碳钢螺柱	M20*105	只	1.00	3.39	3.39	1.00	0.85	0.85	(2.54)	(74.93)	可变现价值
1666	1040814000043	轴流风机	FP108-DC24V	台	5.00	34.51	172.57	5.00	5.18	25.89	(146.68)	(85.00)	可变现价值
1667	1040815000569	格栅	1220*3660*38	张	11.00	613.67	6,750.42	11.00	92.05	1,012.56	(5,737.86)	(85.00)	可变现价值
1668	1040401001163	温度计	0°-100°-1.2M	支	10.00	25.51	255.14	10.00	3.83	38.27	(216.87)	(85.00)	可变现价值
1669	1040215000268	不锈钢针阀-304	g1/2 m20？1.5	只	28.00	48.77	1,365.42	28.00	12.19	341.36	(1,024.06)	(75.00)	可变现价值
1670	1040103000450	丝头	DN40*200	只	11.00	3.92	43.16	11.00	0.59	6.47	(36.69)	(85.01)	可变现价值
1671	1040103000452	丝头	DN15*100	只	22.00	2.92	64.31	22.00	0.44	9.65	(54.66)	(84.99)	可变现价值
1672	1040815000571	丝网波纹填料		卷	4.00	29.64	118.55	4.00	4.45	17.78	(100.77)	(85.00)	可变现价值
1673	1040500000446	四氟软接头	DN75	只	1.00	59.13	59.13	1.00	8.87	8.87	(50.26)	(85.00)	可变现价值
1674	1040815000572	四氟散料盘		只	3.00	171.03	513.09	3.00	25.65	76.96	(436.13)	(85.00)	可变现价值
1675	1040104000564	四氟石棉垫	3000L 1740*1640	只	2.00	275.49	550.97	2.00	41.33	82.65	(468.32)	(85.00)	可变现价值
1676	1040104000565	四氟石棉垫	Φ2140*2040*20	只	9.00	229.41	2,064.71	9.00	34.41	309.71	(1,755.00)	(85.00)	可变现价值
1677	1040104000566	四氟石棉垫	Φ1420*1320*18	只	12.00	207.63	2,491.50	12.00	31.14	373.73	(2,117.77)	(85.00)	可变现价值
1678	1040104000567	四氟石棉垫	800*900	只	6.00	104.85	629.09	6.00	15.73	94.36	(534.73)	(85.00)	可变现价值
1679	1040104000568	四氟石棉垫	1000*1100	只	6.00	194.17	1,165.03	6.00	29.13	174.75	(990.28)	(85.00)	可变现价值
1680	1040104000569	四氟石棉垫	600*530	只	4.00	104.85	419.40	4.00	15.73	62.91	(356.49)	(85.00)	可变现价值
1681	1040104000570	四氟石棉垫	800*870	只	1.00	104.85	104.85	1.00	15.73	15.73	(89.12)	(85.00)	可变现价值
1682	1040403000756	塑壳断路器	DZ20Y-100/3300 40A	只	4.00	206.88	827.50	4.00	31.03	124.13	(703.37)	(85.00)	可变现价值
1683	1040403000757	塑壳断路器	DZ20Y-100/3300 63A	只	1.00	110.62	110.62	1.00	16.59	16.59	(94.03)	(85.00)	可变现价值
1684	1040302000041	塑料泵头	750-耐腐	只	1.00	383.98	383.98	1.00	57.60	57.60	(326.38)	(85.00)	可变现价值
1685	1040500000447	塑料螺母	DN35	只	2.00	6.25	12.50	2.00	0.94	1.88	(10.62)	(84.96)	可变现价值
1686	1041000000120	塑料笤帚		把	22.00	7.08	155.74	22.00	1.06	23.36	(132.38)	(85.00)	可变现价值
1687	1040312000127	塑料叶轮	65-25	只	1.00	56.92	56.92	1.00	8.54	8.54	(48.38)	(85.00)	可变现价值
1688	1040301000270	塑料叶轮	50FSB-25L氟合金泵	台	3.00	27.54	82.63	3.00	4.13	12.39	(70.24)	(85.01)	可变现价值
1689	1040301000271	塑料叶轮	25-18氟合金泵	台	9.00	27.55	247.91	9.00	4.13	37.19	(210.72)	(85.00)	可变现价值
1690	1040301000272	塑料叶轮	80-真空泵	台	4.00	181.76	727.02	4.00	27.26	109.05	(617.97)	(85.00)	可变现价值
1691	1040117000415	塑气管直通	M8	只	11.00	2.60	28.62	11.00	0.39	4.29	(24.33)	(85.01)	可变现价值
1692	1040117000416	塑气管直通	M10	只	11.00	2.98	32.81	11.00	0.45	4.92	(27.89)	(85.00)	可变现价值
1693	1040101000858	锁紧螺母	DN70	个	3.00	0.52	1.57	3.00	0.08	0.24	(1.33)	(84.71)	可变现价值
1694	1040401001109	PH电极	10米	只	6.00	230.09	1,380.53	6.00	57.52	345.13	(1,035.40)	(75.00)	可变现价值

存 货——原 材 料 评 估 明 细 表

评估基准日：2025年12月31日

表3-9-2

被评估单位：宁夏亚东化工有限公司　　金额单位：人民币元

序号	物料编码	名称	规格型号	计量单位	账面价值			实际数量	评估价值		增值额	增值率%	备注
					数量	单 价	金 额		单 价	金 额			
1695	1040401001111	温度计套管	3000L	支	5.00	504.42	2,522.12	5.00	75.66	378.32	(2,143.80)	(85.00)	可变现价值
1696	1040401001113	温度计	0°-150°-2.5M	支	8.00	27.60	220.78	8.00	4.14	33.12	(187.66)	(85.00)	可变现价值
1697	1040401001114	温度计	0°-150°-2M	支	66.00	25.47	1,680.84	66.00	3.82	252.13	(1,428.71)	(85.00)	可变现价值
1698	1040401001116	温度计	0°-150°-1.2M	支	139.00	17.18	2,388.49	139.00	2.58	358.27	(2,030.22)	(85.00)	可变现价值
1699	1040401001119	温度计	0°-300°-1.5M	支	10.00	19.27	192.67	10.00	2.89	28.90	(163.77)	(85.00)	可变现价值
1700	1040401001121	温度计	0°-100°-2.5M	支	34.00	29.68	1,009.14	34.00	4.45	151.37	(857.77)	(85.00)	可变现价值
1701	1040211000002	玻璃钢球阀	Q41F-10FRP DN32	只	12.00	54.59	655.09	12.00	13.65	163.77	(491.32)	(75.00)	可变现价值
1702	1040815000518	橡胶减震垫	SS1000	只	4.00	41.66	166.62	4.00	6.25	24.99	(141.63)	(85.00)	可变现价值
1703	1040815000519	氟胶条	15*20	米	10.00	336.28	3,362.83	10.00	50.44	504.42	(2,858.41)	(85.00)	可变现价值
1704	1040815000520	人孔垫（椭圆形）	400*500*15	只	22.00	65.07	1,431.47	22.00	9.76	214.72	(1,216.75)	(85.00)	可变现价值
1705	1040104000530	四氟石棉垫	Φ2340*2240*20	片	2.00	354.29	708.57	2.00	53.15	106.29	(602.28)	(85.00)	可变现价值
1706	1040815000521	人孔垫（鸡蛋形）	400*500*15	只	9.00	139.82	1,258.42	9.00	20.97	188.76	(1,069.66)	(85.00)	可变现价值
1707	1040500000372	四氟软接头	DN50	只	28.00	45.41	1,271.36	28.00	6.81	190.70	(1,080.66)	(85.00)	可变现价值
1708	1040700000934	橡胶塞	4#	只	6.00	115.05	690.27	6.00	17.26	103.54	(586.73)	(85.00)	可变现价值
1709	1040700000935	橡胶塞	5#	只	4.00	2.71	10.83	4.00	0.41	1.62	(9.21)	(85.04)	可变现价值
1710	1040700000936	橡胶塞	6#	只	4.00	3.34	13.34	4.00	0.50	2.00	(11.34)	(85.01)	可变现价值
1711	1040700000937	橡胶塞	7#	只	1.00	3.64	3.64	1.00	0.55	0.55	(3.09)	(84.89)	可变现价值
1712	1040700000938	橡胶塞	8#	只	2.00	3.96	7.91	2.00	0.60	1.19	(6.72)	(84.96)	可变现价值
1713	1040700000939	橡胶塞	9#	只	10.00	4.75	47.49	10.00	0.71	7.12	(40.37)	(85.01)	可变现价值
1714	1040700000941	橡胶塞	11#	只	1.00	5.83	5.83	1.00	0.87	0.87	(4.96)	(85.08)	可变现价值
1715	1040403000640	防爆安全指示灯	BYY-EXD Ⅱ BT6	只	57.00	37.17	2,118.58	57.00	5.58	317.79	(1,800.79)	(85.00)	可变现价值
1716	1040403000641	灯泡	36V	只	7.00	1.83	12.83	7.00	0.27	1.92	(10.91)	(85.04)	可变现价值
1717	1040403000644	LED灯	36V-9W	只	24.00	8.59	206.08	24.00	1.29	30.91	(175.17)	(85.00)	可变现价值
1718	1040403000652	接触器	TGC1-2510	只	8.00	44.86	358.85	8.00	6.73	53.83	(305.02)	(85.00)	可变现价值
1719	1040813000113	电机风罩	Y160	支	4.00	36.96	147.85	4.00	9.24	36.96	(110.89)	(75.00)	可变现价值
1720	1040401001122	防爆视孔灯		只	14.00	51.50	720.96	14.00	7.72	108.14	(612.82)	(85.00)	可变现价值
1721	1040402000147	消防应急灯	YA-ZFZD-E5W-A01-2	个	2.00	63.93	127.85	2.00	9.59	19.18	(108.67)	(85.00)	可变现价值
1722	1040402000149	平底灯座	6A-220V	个	10.00	4.31	43.13	10.00	0.65	6.47	(36.66)	(85.00)	可变现价值
1723	1040403000663	PVC三通接线盒		只	14.00	1.77	24.77	14.00	0.27	3.72	(21.05)	(84.98)	可变现价值
1724	1040403000666	微电脑智能控制器_水泵用	df-96es型	只	2.00	75.22	150.44	2.00	18.81	37.61	(112.83)	(75.00)	可变现价值
1725	1040403000668	地拖插板	YQ348	只	7.00	21.57	151.01	7.00	3.24	22.65	(128.36)	(85.00)	可变现价值
1726	1040402000151	高压自粘带	j-20	卷	10.00	22.12	221.24	10.00	3.32	33.19	(188.05)	(85.00)	可变现价值
1727	1040402000152	根母	50	个	18.00	3.27	58.87	18.00	0.49	8.83	(50.04)	(85.00)	可变现价值
1728	1040402000154	根母	32	个	138.00	2.74	377.77	138.00	0.41	56.67	(321.10)	(85.00)	可变现价值
1729	1040402000155	根母	20	个	36.00	0.97	34.97	36.00	0.15	5.25	(29.72)	(84.99)	可变现价值
1730	1040402000156	根母	25	个	109.00	1.39	151.78	109.00	0.21	22.77	(129.01)	(85.00)	可变现价值
1731	1040403000671	防爆操作柱	BZC-16	台	67.00	18.22	1,220.89	67.00	2.73	183.13	(1,037.76)	(85.00)	可变现价值
1732	1040402000157	本安接线盒（传感器用）	JXH-4	只	2.00	752.21	1,504.42	2.00	112.83	225.66	(1,278.76)	(85.00)	可变现价值
1733	1040403000686	防爆软管	15*600	支	17.00	15.93	270.79	17.00	2.39	40.62	(230.17)	(85.00)	可变现价值
1734	1040403000687	防爆软管	25*900	支	7.00	26.51	185.60	7.00	3.98	27.84	(157.76)	(85.00)	可变现价值
1735	1040403000690	防爆软管	32*1200	支	1.00	34.10	34.10	1.00	5.12	5.12	(28.98)	(84.99)	可变现价值
1736	1040403000691	防爆软管	32*1500	支	7.00	83.45	584.16	7.00	12.52	87.62	(496.54)	(85.00)	可变现价值
1737	1040403000692	防爆软管	50*700	支	3.00	93.27	279.81	3.00	13.99	41.97	(237.84)	(85.00)	可变现价值
1738	1040403000693	防爆软管	50*800	支	5.00	93.36	466.81	5.00	14.00	70.02	(396.79)	(85.00)	可变现价值
1739	1040118000104	消防水带铝接头垫子	DN50	个	49.00	1.27	62.47	49.00	0.19	9.37	(53.10)	(85.00)	可变现价值
1740	1040900001161	精密试纸	PH5.5-9.0	盒	5.00	54.46	272.28	5.00	8.17	40.84	(231.44)	(85.00)	可变现价值
1741	1040900001166	密度计	1.1-1.2/10	支	10.00	8.98	89.77	10.00	1.35	13.47	(76.30)	(84.99)	可变现价值
1742	1040900001167	密度计	1.2-1.3	支	13.00	8.85	115.11	13.00	1.33	17.27	(97.84)	(85.00)	可变现价值
1743	1041000000109	线胶手套蓝色		双	735.00	4.57	3,359.10	735.00	0.69	503.87	(2,855.23)	(85.00)	可变现价值
1744	1041000000110	线胶手套绿色		双	175.00	3.35	586.49	175.00	0.50	87.97	(498.52)	(85.00)	可变现价值
1745	1041000000113	皮护袖		只	156.00	3.85	599.84	156.00	0.58	89.98	(509.86)	(85.00)	可变现价值
1746	1040700000945	拉车绳		条	2.00	2.50	5.00	2.00	0.38	0.75	(4.25)	(85.00)	可变现价值
1747	1040101000788	碳钢螺杆	M8*1米	只	15.00	4.65	69.75	15.00	1.16	17.44	(52.31)	(75.00)	可变现价值
1748	1040101000789	碳钢螺杆	M10*1米	只	12.00	4.58	54.95	12.00	1.15	13.74	(41.21)	(75.00)	可变现价值
1749	1040101000790	碳钢螺杆	M12*1米	只	13.00	6.93	90.11	13.00	1.73	22.53	(67.58)	(75.00)	可变现价值
1750	1040101000791	碳钢螺杆	M14*1米	只	8.00	7.12	56.92	8.00	1.78	14.23	(42.69)	(75.00)	可变现价值
1751	1040101000794	碳钢螺杆	M16*1米	只	7.00	11.00	77.00	7.00	2.75	19.25	(57.75)	(75.00)	可变现价值
1752	1040117000384	碳钢管丝头	DN20*100mm	只	23.00	2.36	54.34	23.00	0.59	13.59	(40.75)	(74.99)	可变现价值
1753	1040103000433	碳钢衬塑三通	DN50	只	4.00	222.13	888.50	4.00	55.53	222.13	(666.37)	(75.00)	可变现价值
1754	1040700000949	防冻液（力士）	10kg/桶	桶	1.00	79.64	79.64	1.00	11.95	11.95	(67.69)	(84.99)	可变现价值
1755	1040311000035	真空泵油泵盖		只	1.00	69.42	69.42	1.00	10.41	10.41	(59.01)	(85.00)	可变现价值
1756	1040215000239	真空泵张力环		只	5.00	87.79	438.94	5.00	13.17	65.84	(373.10)	(85.00)	可变现价值
1757	1040401001128	真空表	-0.1-0 带法兰	只	2.00	39.58	79.15	2.00	5.94	11.87	(67.28)	(85.00)	可变现价值
1758	1040401001129	直动式叠加溢流阀	MBP-01-C-30	只	7.00	217.61	1,523.30	7.00	32.64	228.50	(1,294.80)	(85.00)	可变现价值
1759	1040214000065	碳钢立式止回阀	DN50	只	6.00	288.72	1,732.29	6.00	72.18	433.07	(1,299.22)	(75.00)	可变现价值
1760	1040403000704	智能调节仪	HE-904MD00001	只	3.00	131.22	393.65	3.00	19.68	59.05	(334.60)	(85.00)	可变现价值
1761	1040401001131	智能数显温控仪-干燥	XMTA6312	只	4.00	297.48	1,189.92	4.00	44.62	178.49	(1,011.43)	(85.00)	可变现价值
1762	1040700000952	中灰漆	20kg	桶	6.00	216.93	1,301.55	6.00	32.54	195.23	(1,106.32)	(85.00)	可变现价值
1763	1040106000212	轴承	6922Z	只	1.00	93.37	93.37	1.00	23.34	23.34	(70.03)	(75.00)	可变现价值
1764	1040106000213	轴承	7206AC	只	9.00	78.69	708.20	9.00	19.67	177.05	(531.15)	(75.00)	可变现价值
1765	1040106000214	轴承	7313AC	只	11.00	131.54	1,446.98	11.00	32.89	361.75	(1,085.23)	(75.00)	可变现价值
1766	1040106000215	轴承	6207	只	4.00	19.18	76.73	4.00	4.80	19.18	(57.55)	(75.00)	可变现价值
1767	1040106000216	轴承	RN316	只	2.00	66.08	132.15	2.00	16.52	33.04	(99.11)	(75.00)	可变现价值
1768	1040106000217	轴承	UC210	只	3.00	42.04	126.11	3.00	10.51	31.53	(94.58)	(75.00)	可变现价值
1769	1040106000218	轴承	22318CA/W33	只	1.00	82.26	82.26	1.00	20.57	20.57	(61.69)	(74.99)	可变现价值
1770	1040106000219	轴承座	FL207	只	2.00	8.12	16.24	2.00	2.03	4.06	(12.18)	(75.00)	可变现价值
1771	1040306000064	联轴器	30-20	只	1.00	81.28	81.28	1.00	12.19	12.19	(69.09)	(85.00)	可变现价值

存 货——原 材 料 评 估 明 细 表

评估基准日：2025年12月31日

表3-9-2

被评估单位：宁夏亚东化工有限公司　　金额单位：人民币元

序号	物料编码	名称	规格型号	计量单位	账面价值			实际数量	评估价值		增值额	增值率%	备注
					数量	单 价	金 额		单 价	金 额			
1772	1040105000132	轴套	35-90_盐水	只	2.00	102.90	205.80	2.00	15.44	30.87	(174.93)	(85.00)	可变现价值
1773	1040105000134	轴套垫	2K-B-40-26	只	2.00	7.08	14.16	2.00	1.06	2.12	(12.04)	(85.03)	可变现价值
1774	1040105000135	轴套-污水尾气	2K-B-40-26	只	2.00	81.92	163.83	2.00	12.29	24.57	(139.26)	(85.00)	可变现价值
1775	1040215000240	法兰柱塞阀	DN32	只	6.00	225.29	1,351.74	6.00	33.79	202.76	(1,148.98)	(85.00)	可变现价值
1776	1040215000241	法兰柱塞阀	DN100	只	6.00	715.92	4,295.52	6.00	107.39	644.33	(3,651.19)	(85.00)	可变现价值
1777	1040215000242	法兰柱塞阀	DN80	只	2.00	570.94	1,141.87	2.00	85.64	171.28	(970.59)	(85.00)	可变现价值
1778	1040403000705	自愈式低压并联电器	BSMT0.45-303	只	4.00	104.14	416.57	4.00	26.04	104.14	(312.43)	(75.00)	可变现价值
1779	1040215000244	304自动排水阀	PA-68	只	10.00	144.01	1,440.06	10.00	21.60	216.01	(1,224.05)	(85.00)	可变现价值
1780	1040103000434	316不锈钢变径	DN100/80	只	4.00	16.89	67.57	4.00	4.22	16.89	(50.68)	(75.00)	可变现价值
1781	1040600000286	316不锈钢管	φ45*3	吨	0.11	28,232.82	3,122.55	0.11	1,960.00	216.78	(2,905.77)	(93.06)	可变现价值
1782	1040103000435	316L不锈钢三通	DN25	只	6.00	18.84	113.03	6.00	4.71	28.26	(84.77)	(75.00)	可变现价值
1783	1040103000436	316L不锈钢弯头	Φ159	只	7.00	206.43	1,445.04	7.00	51.61	361.26	(1,083.78)	(75.00)	可变现价值
1784	1040101000799	8.8级螺栓	M12*130	只	128.00	1.98	253.47	128.00	0.30	38.02	(215.45)	(85.00)	可变现价值
1785	1040101000800	8.8级内六角螺栓	M8*25	只	88.00	0.30	26.14	88.00	0.04	3.92	(22.22)	(85.00)	可变现价值
1786	1040214000067	F4止回阀	DN25	只	5.00	276.42	1,382.11	5.00	41.46	207.32	(1,174.79)	(85.00)	可变现价值
1787	1040600000288	碳钢H型钢	350*350	吨	1.80	5,066.72	9,120.09	1.80	1,960.00	3,528.00	(5,592.09)	(61.32)	可变现价值
1788	1040104000531	K型圈	2K-B-40-26	个	8.00	17.50	139.97	8.00	2.63	21.00	(118.97)	(85.00)	可变现价值
1789	1040104000532	O型密封圈	2K-B-40-26	个	2.00	2.50	5.00	2.00	0.38	0.75	(4.25)	(85.00)	可变现价值
1790	1040500000378	PE大小头	DN110*90	只	4.00	37.08	148.30	4.00	5.56	22.25	(126.05)	(85.00)	可变现价值
1791	1040500000379	PE大小头	DN110*75	只	2.00	29.79	59.57	2.00	4.47	8.94	(50.63)	(84.99)	可变现价值
1792	1040500000380	PE法兰	DN160	只	1.00	27.49	27.49	1.00	4.12	4.12	(23.37)	(85.01)	可变现价值
1793	1040500000381	PE三通	DN90	只	2.00	24.48	48.95	2.00	3.67	7.34	(41.61)	(85.01)	可变现价值
1794	1040500000382	PE三通	DN110	只	1.00	25.83	25.83	1.00	3.87	3.87	(21.96)	(85.02)	可变现价值
1795	1040500000383	PE弯头	DN90	只	3.00	29.79	89.36	3.00	4.47	13.40	(75.96)	(85.00)	可变现价值
1796	1040500000384	PE弯头	DN63	只	2.00	25.62	51.23	2.00	3.84	7.68	(43.55)	(85.01)	可变现价值
1797	1040500000386	PE直接	DN63	只	1.00	33.96	33.96	1.00	5.09	5.09	(28.87)	(85.01)	可变现价值
1798	1040500000387	PE直接	DN160	只	1.00	33.74	33.74	1.00	5.06	5.06	(28.68)	(85.00)	可变现价值
1799	1040500000388	PE直接	DN110	只	62.00	37.70	2,337.35	62.00	5.65	350.60	(1,986.75)	(85.00)	可变现价值
1800	1040500000389	PPR大小头	DN50*40	只	3.00	31.66	94.97	3.00	4.75	14.25	(80.72)	(85.00)	可变现价值
1801	1040500000390	PPR变径三通	DN50*25	只	2.00	39.37	78.74	2.00	5.91	11.81	(66.93)	(85.00)	可变现价值
1802	1040500000391	PPR法兰	DN40	只	2.00	13.55	27.09	2.00	2.03	4.06	(23.03)	(85.01)	可变现价值
1803	1040500000392	PPR法兰	DN100	只	8.00	36.03	288.26	8.00	5.41	43.24	(245.02)	(85.00)	可变现价值
1804	1040500000393	PPR三通	DN63	只	5.00	36.71	183.53	5.00	5.51	27.53	(156.00)	(85.00)	可变现价值
1805	1040500000395	PPR双活结球阀	DN20	只	23.00	15.93	366.37	23.00	2.39	54.96	(311.41)	(85.00)	可变现价值
1806	1040500000396	PPR外丝弯头	DN32	只	10.00	7.31	73.13	10.00	1.10	10.97	(62.16)	(85.00)	可变现价值
1807	1040500000398	PPR直接	DN50	只	1.00	4.39	4.39	1.00	0.66	0.66	(3.73)	(84.97)	可变现价值
1808	1040500000400	PP风阀	DN100	只	2.00	22.12	44.24	2.00	3.32	6.64	(37.60)	(84.99)	可变现价值
1809	1040500000401	PP封头	DN400	只	2.00	48.74	97.48	2.00	7.31	14.62	(82.86)	(85.00)	可变现价值
1810	1040500000403	PP内丝直接	DN15	只	55.00	2.84	156.32	55.00	0.43	23.45	(132.87)	(85.00)	可变现价值
1811	1040500000405	PVC弯头	Φ320	只	4.00	27.60	110.40	4.00	4.14	16.56	(93.84)	(85.00)	可变现价值
1812	1040500000406	PVC弯头	Φ50	只	4.00	27.58	110.31	4.00	4.14	16.55	(93.76)	(85.00)	可变现价值
1813	1040500000407	PVC弯头	Φ32	只	4.00	27.60	110.40	4.00	4.14	16.56	(93.84)	(85.00)	可变现价值
1814	1040500000408	PVC直接	Φ169	只	1.00	27.59	27.59	1.00	4.14	4.14	(23.45)	(84.99)	可变现价值
1815	1040500000411	UPVC大小头	DN50*40	只	8.00	1.80	14.42	8.00	0.27	2.16	(12.26)	(85.02)	可变现价值
1816	1040500000412	UPVC法兰	DN110	只	4.00	38.82	155.29	4.00	5.82	23.29	(132.00)	(85.00)	可变现价值
1817	1040500000414	UPVC活接	DN50	只	4.00	35.58	142.30	4.00	5.34	21.35	(120.95)	(85.00)	可变现价值
1818	1040500000415	UPVC接线盒		只	20.00	36.66	733.15	20.00	5.50	109.97	(623.18)	(85.00)	可变现价值
1819	1040500000416	UPVC内丝直接	DN50	只	1.00	39.21	39.21	1.00	5.88	5.88	(33.33)	(85.00)	可变现价值
1820	1040500000417	UPVC球阀	DN25	只	13.00	53.67	697.65	13.00	8.05	104.65	(593.00)	(85.00)	可变现价值
1821	1040500000420	U-PVC外丝变径	DN50/DN40	只	3.00	31.93	95.79	3.00	4.79	14.37	(81.42)	(85.00)	可变现价值
1822	1040500000421	U-PVC弯头	DN110	只	2.00	17.48	34.95	2.00	2.62	5.24	(29.71)	(85.01)	可变现价值
1823	1040500000423	U-PVC弯头	DN20	只	3.00	2.21	6.64	3.00	0.33	1.00	(5.64)	(84.94)	可变现价值
1824	1040500000425	UPVC直接	DN20	只	5.00	6.76	33.81	5.00	1.01	5.07	(28.74)	(85.00)	可变现价值
1825	1040212000035	安全阀（冰机用）	A27W-10T型	只	2.00	225.41	450.81	2.00	33.81	67.62	(383.19)	(85.00)	可变现价值
1826	1040401001135	氨压力真空表	-0.1-2.4MPA	块	2.00	62.17	124.34	2.00	9.33	18.65	(105.69)	(85.00)	可变现价值
1827	1040403000714	暗装五孔插座		只	3.00	13.05	39.14	3.00	1.96	5.87	(33.27)	(85.00)	可变现价值
1828	1040700000955	白漆	15kg	桶	2.00	292.04	584.07	2.00	43.81	87.61	(496.46)	(85.00)	可变现价值
1829	1040401001136	半浮式模块		只	1.00	131.22	131.22	1.00	19.68	19.68	(111.54)	(85.00)	可变现价值
1830	1040403000715	伴热带	DYW-12P	米	400.00	41.90	16,759.47	400.00	6.28	2,513.92	(14,245.55)	(85.00)	可变现价值
1831	1040311000036	泵盖	50-160-4KW	只	2.00	99.58	199.16	2.00	14.94	29.87	(169.29)	(85.00)	可变现价值
1832	1040314000330	泵壳	80	只	1.00	395.71	395.71	1.00	59.36	59.36	(336.35)	(85.00)	可变现价值
1833	1040314000331	泵连接法兰	DN110	片	8.00	27.96	223.69	8.00	4.19	33.55	(190.14)	(85.00)	可变现价值
1834	1040810000008	冰机搅拌轴		只	6.00	587.15	3,522.90	6.00	88.07	528.44	(2,994.46)	(85.00)	可变现价值
1835	1040810000010	冰机蒸发器喷水嘴	20-25	套	116.00	7.12	826.30	116.00	1.07	123.95	(702.35)	(85.00)	可变现价值
1836	1040104000534	波纹管密封条	DN300	只	99.00	3.75	371.16	99.00	0.56	55.67	(315.49)	(85.00)	可变现价值
1837	1040104000535	波纹管密封条	DN200	只	16.00	3.75	59.98	16.00	0.56	9.00	(50.98)	(84.99)	可变现价值
1838	1040815000522	波纹陶瓷填料		箱	9.00	36.30	326.73	9.00	5.45	49.01	(277.72)	(85.00)	可变现价值
1839	1040113000110	玻璃U型弯	DN80	只	22.00	101.99	2,243.84	22.00	15.30	336.58	(1,907.26)	(85.00)	可变现价值
1840	1040113000111	玻璃U型弯	DN50	只	4.00	97.53	390.11	4.00	14.63	58.52	(331.59)	(85.00)	可变现价值
1841	1040113000112	玻璃U型变径三通	DN50/DN25	只	3.00	115.26	345.79	3.00	17.29	51.87	(293.92)	(85.00)	可变现价值
1842	1040113000113	玻璃U型三通	DN50	只	9.00	173.22	1,558.97	9.00	25.98	233.85	(1,325.12)	(85.00)	可变现价值
1843	1040211000005	玻璃钢球阀	DN25	只	5.00	48.17	240.83	5.00	12.04	60.21	(180.62)	(75.00)	可变现价值
1844	1040113000114	玻璃钢沙浆泵配件	65-32	套	1.00	152.13	152.13	1.00	38.03	38.03	(114.10)	(75.00)	可变现价值
1845	1040113000117	玻璃管道	50-15	根	1.00	69.42	69.42	1.00	10.41	10.41	(59.01)	(85.00)	可变现价值
1846	1040113000118	玻璃管道视镜	DN40	只	20.00	50.22	1,004.34	20.00	7.53	150.65	(853.69)	(85.00)	可变现价值
1847	1040113000119	玻璃冷却器	P230mm	台	6.00	515.88	3,095.25	6.00	77.38	464.29	(2,630.96)	(85.00)	可变现价值
1848	1040103000437	玻璃三通	DN25	只	1.00	16.87	16.87	1.00	2.53	2.53	(14.34)	(85.00)	可变现价值

存 货——原 材 料 评 估 明 细 表

评估基准日：2025年12月31日

表3-9-2

被评估单位：宁夏亚东化工有限公司　　金额单位：人民币元

序号	物料编码	名称	规格型号	计量单位	账面价值			实际数量	评估价值		增值额	增值率%	备注
					数量	单 价	金 额		单 价	金 额			
1849	1040113000120	玻璃视镜	Φ125	片	2.00	40.16	80.32	2.00	6.03	12.05	(68.27)	(85.00)	可变现价值
1850	1040113000121	玻璃缩节	100/80	只	14.00	3.96	55.40	14.00	0.59	8.31	(47.09)	(85.00)	可变现价值
1851	1040113000122	玻璃缩节	100/50	只	8.00	4.01	32.07	8.00	0.60	4.81	(27.26)	(85.00)	可变现价值
1852	1040113000123	玻璃弯头	25	只	19.00	34.01	646.24	19.00	5.10	96.94	(549.30)	(85.00)	可变现价值
1853	1040117000389	补偿器		个	1.00	2,718.74	2,718.74	1.00	407.81	407.81	(2,310.93)	(85.00)	可变现价值
1854	1040111000044	不锈钢焊丝		kg	7.00	40.31	282.16	7.00	10.08	70.54	(211.62)	(75.00)	可变现价值
1855	1040111000045	不锈钢焊条	308	kg	17.00	57.62	979.54	17.00	14.41	244.89	(734.65)	(75.00)	可变现价值
1856	1040102000302	不锈钢加工法兰	DN100/25	只	1.00	121.14	121.14	1.00	30.29	30.29	(90.85)	(75.00)	可变现价值
1857	1040815000523	不锈钢散料盘（离心机用）		只	4.00	404.99	1,619.94	4.00	101.25	404.99	(1,214.95)	(75.00)	可变现价值
1858	1040103000438	不锈钢丝头	DN15*100	片	13.00	10.62	138.03	13.00	2.65	34.51	(103.52)	(75.00)	可变现价值
1859	1040204000054	叉车刹车片		片	9.00	110.02	990.22	9.00	16.50	148.53	(841.69)	(85.00)	可变现价值
1860	1040101000805	沉头螺栓	10*40	只	11.00	1.25	13.75	11.00	0.19	2.06	(11.69)	(85.02)	可变现价值
1861	1040206000011	衬四氟碳钢球阀	Q41F46-16C DN100/125	只	5.00	1,304.20	6,521.02	5.00	326.05	1,630.26	(4,890.76)	(75.00)	可变现价值
1862	1040205000027	衬氟球阀	DN65	只	18.00	620.55	11,169.89	18.00	93.08	1,675.48	(9,494.41)	(85.00)	可变现价值
1863	1040103000442	衬塑三通	65/25	只	5.00	27.91	139.55	5.00	4.19	20.93	(118.62)	(85.00)	可变现价值
1864	1040103000444	衬塑弯头	DN25	只	7.00	27.60	193.18	7.00	4.14	28.98	(164.20)	(85.00)	可变现价值
1865	1040306000065	齿式连轴器	15-24	套	2.00	48.17	96.33	2.00	7.23	14.45	(81.88)	(85.00)	可变现价值
1866	1040116000373	冲击钻头	6*150	只	3.00	5.04	15.12	3.00	1.26	3.78	(11.34)	(75.00)	可变现价值
1867	1040116000374	冲击钻头	20*200	只	3.00	17.27	51.81	3.00	4.32	12.95	(38.86)	(75.00)	可变现价值
1868	1040116000375	冲击钻头	18*200	只	5.00	14.04	70.18	5.00	3.51	17.55	(52.63)	(74.99)	可变现价值
1869	1040215000245	冲洗阀		只	4.00	71.10	284.40	4.00	10.67	42.66	(241.74)	(85.00)	可变现价值
1870	1040401001141	传感器	PT100G	只	5.00	72.31	361.57	5.00	10.85	54.24	(307.33)	(85.00)	可变现价值
1871	1040700000961	弹簧	DN2-102	个	32.00	1.04	33.32	32.00	0.16	5.00	(28.32)	(84.99)	可变现价值
1872	1040401001142	电磁阀	4WZ-6D-611EG220NZ5I	只	5.00	442.60	2,213.01	5.00	110.65	553.25	(1,659.76)	(75.00)	可变现价值
1873	1040401001143	电磁阀	4WZ-6D-501AG220	只	3.00	339.97	1,019.91	3.00	84.99	254.98	(764.93)	(75.00)	可变现价值
1874	1040403000717	电机端后盖	13-132	只	2.00	56.76	113.51	2.00	14.19	28.38	(85.13)	(75.00)	可变现价值
1875	1040403000718	电机端前盖	YB-112-4	套	2.00	56.92	113.83	2.00	14.23	28.46	(85.37)	(75.00)	可变现价值
1876	1040403000719	电机风叶	Y90	只	8.00	5.26	42.07	8.00	1.32	10.52	(31.55)	(74.99)	可变现价值
1877	1040403000723	吊扇		套	5.00	106.19	530.97	5.00	15.93	79.65	(451.32)	(85.00)	可变现价值
1878	1040314000332	顶圈	2K-B-40-26	只	2.00	46.86	93.72	2.00	7.03	14.06	(79.66)	(85.00)	可变现价值
1879	1040109000144	镀锌异径内丝三通	DN50/25	只	1.00	2.08	2.08	1.00	0.31	0.31	(1.77)	(85.10)	可变现价值
1880	1040600000294	镀锌管	50	吨	0.13	4,827.04	633.79	0.13	1,960.00	257.35	(376.44)	(59.40)	可变现价值
1881	1040103000445	镀锌六角直接	DN40	只	9.00	5.31	47.79	9.00	0.80	7.17	(40.62)	(85.00)	可变现价值
1882	1040109000145	镀锌快速接头	DN25	只	4.00	5.84	23.34	4.00	0.88	3.50	(19.84)	(85.00)	可变现价值
1883	1040102000303	对焊法兰	DN25	只	5.00	21.71	108.56	5.00	3.26	16.28	(92.28)	(85.00)	可变现价值
1884	1040102000304	对焊法兰	DN100	只	1.00	106.19	106.19	1.00	15.93	15.93	(90.26)	(85.00)	可变现价值
1885	1040806000146	对轮	50-20	副	1.00	175.40	175.40	1.00	26.31	26.31	(149.09)	(85.00)	可变现价值
1886	1040215000248	吨桶阀	DN75	只	5.00	59.41	297.03	5.00	8.91	44.55	(252.48)	(85.00)	可变现价值
1887	1040801000447	二层式浆式搅拌	2500	根	1.00	1,516.30	1,516.30	1.00	227.45	227.45	(1,288.85)	(85.00)	可变现价值
1888	1040118000107	二氧化碳灭火器		只	2.00	165.26	330.51	2.00	24.79	49.58	(280.93)	(85.00)	可变现价值
1889	1040215000249	阀芯	100-125	只	10.00	7.08	70.82	10.00	1.06	10.62	(60.20)	(85.00)	可变现价值
1890	1040215000250	阀芯	80-125	只	10.00	4.69	46.87	10.00	0.70	7.03	(39.84)	(85.00)	可变现价值
1891	1040102000305	法兰保护垫	65	只	2.00	3.96	7.91	2.00	0.60	1.19	(6.72)	(84.96)	可变现价值
1892	1040102000306	法兰保护垫	80	只	5.00	5.00	24.99	5.00	0.75	3.75	(21.24)	(84.99)	可变现价值
1893	1040500000426	法兰垫	100	只	5.00	12.81	64.05	5.00	1.92	9.61	(54.44)	(85.00)	可变现价值
1894	1040803000179	方槽滤布	4*2*0.9	条	4.00	237.82	951.26	4.00	35.67	142.69	(808.57)	(85.00)	可变现价值
1895	1040803000180	方槽滤布	3*2*0.9	条	13.00	237.82	3,091.63	13.00	35.67	463.74	(2,627.89)	(85.00)	可变现价值
1896	1040803000182	方槽滤布	1.5*1.5*0.9	条	14.00	168.18	2,354.53	14.00	25.23	353.18	(2,001.35)	(85.00)	可变现价值
1897	1040803000183	方槽滤布	3*1.5*0.7	条	6.00	133.98	803.87	6.00	20.10	120.58	(683.29)	(85.00)	可变现价值
1898	1040403000725	防爆软管	70*1000	支	2.00	104.14	208.28	2.00	15.62	31.24	(177.04)	(85.00)	可变现价值
1899	1041000000115	防尘帽		只	14.00	3.89	54.47	14.00	0.58	8.17	(46.30)	(85.00)	可变现价值
1900	1040102000308	分半法兰	80-65	只	1.00	70.24	70.24	1.00	10.54	10.54	(59.70)	(84.99)	可变现价值
1901	1040102000309	分半法兰	50-20	只	11.00	8.85	97.34	11.00	1.33	14.60	(82.74)	(85.00)	可变现价值
1902	1040116000376	风镐		把	1.00	360.56	360.56	1.00	54.08	54.08	(306.48)	(85.00)	可变现价值
1903	1040116000377	封包机		台	2.00	364.82	729.63	2.00	54.72	109.44	(620.19)	(85.00)	可变现价值
1904	1040215000251	浮球阀	DN65	只	2.00	132.05	264.10	2.00	19.81	39.62	(224.48)	(85.00)	可变现价值
1905	1040102000313	钢封头	DN100	只	4.00	18.36	73.45	4.00	4.59	18.36	(55.09)	(75.00)	可变现价值
1906	1040104000536	钢金属垫	DN100	个	6.00	13.05	78.27	6.00	3.26	19.57	(58.70)	(75.00)	可变现价值
1907	1040116000378	钢卷尺	5米	把	9.00	5.27	47.41	9.00	1.32	11.85	(35.56)	(75.01)	可变现价值
1908	1040102000316	碳钢法兰盖	DN180 PN-16	只	1.00	130.87	130.87	1.00	32.72	32.72	(98.15)	(75.00)	可变现价值
1909	1040102000317	碳钢法兰盖	DN300 PN-16	只	2.00	192.31	384.62	2.00	48.08	96.16	(288.46)	(75.00)	可变现价值
1910	1040104000537	钢密封圈	DN170	只	5.00	5.83	29.16	5.00	1.46	7.29	(21.87)	(75.00)	可变现价值
1911	1040103000446	钢内丝直接	DN25	只	33.00	2.42	79.99	33.00	0.61	20.00	(59.99)	(75.00)	可变现价值
1912	1040103000447	钢弯头	Φ219	只	4.00	181.46	725.85	4.00	45.37	181.46	(544.39)	(75.00)	可变现价值
1913	1040815000528	钢轴	310	只	1.00	141.63	141.63	1.00	35.41	35.41	(106.22)	(75.00)	可变现价值
1914	1040815000530	钢轴	1410	只	1.00	256.71	256.71	1.00	64.18	64.18	(192.53)	(75.00)	可变现价值
1915	1040815000531	钢轴	1700	只	1.00	279.51	279.51	1.00	69.88	69.88	(209.63)	(75.00)	可变现价值
1916	1040815000532	钢轴-冰机	860	只	1.00	201.58	201.58	1.00	50.40	50.40	(151.18)	(75.00)	可变现价值
1917	1040305000069	钢轴-水泵空心	260	根	1.00	90.07	90.07	1.00	22.52	22.52	(67.55)	(75.00)	可变现价值
1918	1040117000393	高压胶管	25	卷	1.00	256.64	256.64	1.00	38.50	38.50	(218.14)	(85.00)	可变现价值
1919	1040801000449	高压油管（离心机用）	1.9米	根	1.00	196.27	196.27	1.00	29.44	29.44	(166.83)	(85.00)	可变现价值
1920	1040801000450	高压油管（离心机用）	2.7米	根	1.00	217.09	217.09	1.00	32.56	32.56	(184.53)	(85.00)	可变现价值
1921	1040700000962	哥俩好		盒	2.00	8.85	17.70	2.00	1.33	2.66	(15.04)	(84.97)	可变现价值
1922	1040116000379	割枪	-30	把	2.00	84.07	168.14	2.00	12.61	25.22	(142.92)	(85.00)	可变现价值
1923	1040301000262	气动隔膜泵	QBY-40	台	1.00	1,646.01	1,646.01	1.00	246.90	246.90	(1,399.11)	(85.00)	可变现价值
1924	1040301000263	气动隔膜泵	QBY-65	台	1.00	2,920.35	2,920.35	1.00	438.05	438.05	(2,482.30)	(85.00)	可变现价值
1925	1040805000094	供气阀_空压机		只	3.00	27.63	82.88	3.00	4.14	12.43	(70.45)	(85.00)	可变现价值

存 货——原 材 料 评 估 明 细 表

评估基准日：2025年12月31日

表3-9-2

被评估单位：宁夏亚东化工有限公司　　金额单位：人民币元

序号	物料编码	名称	规格型号	计量单位	账面价值			实际数量	评估价值		增值额	增值率%	备注
					数量	单 价	金 额		单 价	金 额			
1926	1040401001147	固定式模块		只	1.00	37.74	37.74	1.00	5.66	5.66	(32.08)	(85.00)	可变现价值
1927	1040314000333	管道泵盖	50ISG-32	只	3.00	420.35	1,261.06	3.00	63.05	189.16	(1,071.90)	(85.00)	可变现价值
1928	1041200000025	锅炉链条	157	只	5.00	132.12	660.62	5.00	19.82	99.09	(561.53)	(85.00)	可变现价值
1929	1041200000026	锅炉链条	115	只	10.00	132.12	1,321.24	10.00	19.82	198.19	(1,123.05)	(85.00)	可变现价值
1930	1041200000027	锅炉炉盘销	910	只	1.00	90.03	90.03	1.00	13.50	13.50	(76.53)	(85.00)	可变现价值
1931	1041200000028	锅炉炉盘销	930	只	1.00	90.03	90.03	1.00	13.50	13.50	(76.53)	(85.00)	可变现价值
1932	1041200000029	锅炉炉盘销	1070	只	1.00	102.74	102.74	1.00	15.41	15.41	(87.33)	(85.00)	可变现价值
1933	1040215000252	过滤器	DN50	只	2.00	1,679.65	3,359.29	2.00	251.95	503.89	(2,855.40)	(85.00)	可变现价值
1934	1040116000381	焊帽		顶	1.00	5.31	5.31	1.00	0.80	0.80	(4.51)	(84.93)	可变现价值
1935	1040116000382	焊帽镜片	黑	片	29.00	0.51	14.71	29.00	0.08	2.21	(12.50)	(84.98)	可变现价值
1936	1040116000383	焊帽镜片	白	片	43.00	0.46	19.82	43.00	0.07	2.97	(16.85)	(85.02)	可变现价值
1937	1040111000048	焊条	3.2	kg	125.00	6.67	834.12	125.00	1.00	125.12	(709.00)	(85.00)	可变现价值
1938	1040815000536	烘干机气囊	906*40*40	只	2.00	72.96	145.92	2.00	10.95	21.89	(124.03)	(85.00)	可变现价值
1939	1040700000963	喉箍	51-70	只	39.00	2.42	94.30	39.00	0.36	14.15	(80.15)	(84.99)	可变现价值
1940	1040402000160	护套软电缆	RVV 2*1.5	米	100.00	2.38	237.62	100.00	0.59	59.41	(178.21)	(75.00)	可变现价值
1941	1041000000116	黄大衣		件	2.00	107.30	214.59	2.00	16.10	32.19	(182.40)	(85.00)	可变现价值
1942	1040105000137	机封	HJ32-20-160	套	6.00	81.47	488.82	6.00	12.22	73.32	(415.50)	(85.00)	可变现价值
1943	1040815000537	机封水套	DN95	只	8.00	589.97	4,719.77	8.00	88.50	707.97	(4,011.80)	(85.00)	可变现价值
1944	1040815000538	机封水套	DN80	只	2.00	225.19	450.37	2.00	33.78	67.56	(382.81)	(85.00)	可变现价值
1945	1040105000138	机封压盖	DN90	套	15.00	26.74	401.17	15.00	4.01	60.18	(340.99)	(85.00)	可变现价值
1946	1040815000540	机械密封	212-95	套	8.00	690.27	5,522.13	8.00	103.54	828.32	(4,693.81)	(85.00)	可变现价值
1947	1040815000541	机械密封	212-80	套	3.00	598.73	1,796.18	3.00	89.81	269.43	(1,526.75)	(85.00)	可变现价值
1948	1040815000542	机械密封	WB2-35	套	10.00	200.92	2,009.15	10.00	30.14	301.37	(1,707.78)	(85.00)	可变现价值
1949	1040815000543	机械密封	WMBIA-53	套	2.00	162.86	325.71	2.00	24.43	48.86	(276.85)	(85.00)	可变现价值
1950	1040815000544	机械密封	WB2-30	套	7.00	136.26	953.81	7.00	20.44	143.07	(810.74)	(85.00)	可变现价值
1951	1040815000546	机械密封	109-40	套	10.00	114.35	1,143.47	10.00	17.15	171.52	(971.95)	(85.00)	可变现价值
1952	1040815000547	机械密封	109-35	套	15.00	47.65	714.75	15.00	7.15	107.21	(607.54)	(85.00)	可变现价值
1953	1040815000548	机械密封	109-30	套	29.00	43.14	1,251.20	29.00	6.47	187.68	(1,063.52)	(85.00)	可变现价值
1954	1040815000549	机械密封	109-25	套	9.00	71.97	647.77	9.00	10.80	97.17	(550.60)	(85.00)	可变现价值
1955	1040815000550	机械密封	109-20	套	17.00	84.07	1,429.21	17.00	12.61	214.38	(1,214.83)	(85.00)	可变现价值
1956	1040815000551	机械密封	109-18	套	11.00	45.45	499.92	11.00	6.82	74.99	(424.93)	(85.00)	可变现价值
1957	1040815000552	机械密封-冰机专用	EA560-25	套	2.00	2,108.83	4,217.65	2.00	316.33	632.65	(3,585.00)	(85.00)	可变现价值
1958	1040815000553	机械密封-静电	WB2-40	套	6.00	271.00	1,625.97	6.00	67.75	406.49	(1,219.48)	(75.00)	可变现价值
1959	1040215000254	机械真空泵密封圈	DN30	只	14.00	34.14	477.92	14.00	5.12	71.69	(406.23)	(85.00)	可变现价值
1960	1040102000318	加工带内丝法兰	DN25	只	1.00	12.54	12.54	1.00	1.88	1.88	(10.66)	(85.01)	可变现价值
1961	1040105000139	加工机封压盖	DN90	只	1.00	26.74	26.74	1.00	4.01	4.01	(22.73)	(85.00)	可变现价值
1962	1040120000237	加工接头	30-10_氯气罐用	个	4.00	11.67	46.66	4.00	1.75	7.00	(39.66)	(85.00)	可变现价值
1963	1040403000728	加热管	1500W	只	3.00	60.74	182.23	3.00	9.11	27.33	(154.90)	(85.00)	可变现价值
1964	1040700000967	加油杯		只	2.00	21.09	42.17	2.00	3.17	6.33	(35.84)	(84.99)	可变现价值
1965	1040117000394	夹丝管	32	米	50.00	11.01	550.64	50.00	1.65	82.60	(468.04)	(85.00)	可变现价值
1966	1040117000395	夹丝管	38	米	35.50	6.74	239.37	35.50	1.01	35.91	(203.46)	(85.00)	可变现价值
1967	1040117000396	夹丝管	58	米	20.00	52.87	1,057.33	20.00	7.93	158.60	(898.73)	(85.00)	可变现价值
1968	1040117000398	夹丝管	50	米	120.00	15.71	1,885.02	120.00	2.36	282.75	(1,602.27)	(85.00)	可变现价值
1969	1040117000399	夹丝管	75	米	2.40	21.43	51.42	2.40	3.21	7.71	(43.71)	(85.01)	可变现价值
1970	1040117000400	夹丝管	102	米	38.00	6.87	261.17	38.00	1.03	39.18	(221.99)	(85.00)	可变现价值
1971	1040806000149	减速机摆线轮	D3-11	只	6.00	56.47	338.80	6.00	8.47	50.82	(287.98)	(85.00)	可变现价值
1972	1040806000150	减速机摆线轮	D3-23	只	4.00	50.39	201.54	4.00	7.56	30.23	(171.31)	(85.00)	可变现价值
1973	1040806000152	减速机出气孔	G30	只	14.00	1.56	21.87	14.00	0.23	3.28	(18.59)	(85.00)	可变现价值
1974	1040806000153	减速机端盖	BLD5-11-7.5	只	3.00	93.17	279.50	3.00	13.98	41.93	(237.57)	(85.00)	可变现价值
1975	1040806000154	减速机输入轴	80FPD-32	只	13.00	112.60	1,463.82	13.00	16.89	219.57	(1,244.25)	(85.00)	可变现价值
1976	1040806000156	减速机输入轴	BLD4-11-7.5KW	只	7.00	144.26	1,009.80	7.00	21.64	151.47	(858.33)	(85.00)	可变现价值
1977	1040806000157	减速机输入轴	BLD4-8-7.5KW	只	6.00	144.26	865.54	6.00	21.64	129.83	(735.71)	(85.00)	可变现价值
1978	1040806000158	减速机输入轴	BLD4-12-7.5KW	只	5.00	148.24	741.18	5.00	22.24	111.18	(630.00)	(85.00)	可变现价值
1979	1040806000159	减速机输入轴	BW72-31-3KW	只	1.00	149.17	149.17	1.00	22.38	22.38	(126.79)	(85.00)	可变现价值
1980	1040403000729	减速机输入轴	DN20-50	只	2.00	182.93	365.85	2.00	27.44	54.88	(310.97)	(85.00)	可变现价值
1981	1040806000160	减速机外壳	φ300	台	2.00	117.00	234.00	2.00	17.55	35.10	(198.90)	(85.00)	可变现价值
1982	1040806000161	减速机针齿壳	216-300	只	4.00	275.49	1,101.94	4.00	41.32	165.29	(936.65)	(85.00)	可变现价值
1983	1040403000730	交流接触器	LC1D38M7CD	只	2.00	175.22	350.44	2.00	26.29	52.57	(297.87)	(85.00)	可变现价值
1984	1040215000256	脚踏阀		只	1.00	50.07	50.07	1.00	7.51	7.51	(42.56)	(85.00)	可变现价值
1985	1040403000733	节能灯	85W	只	2.00	15.12	30.23	2.00	2.27	4.53	(25.70)	(85.01)	可变现价值
1986	1040117000403	金属软管	80*6m	根	1.00	188.07	188.07	1.00	28.21	28.21	(159.86)	(85.00)	可变现价值
1987	1040806000162	卡簧（内卡）	120	只	1.00	2.70	2.70	1.00	0.41	0.41	(2.29)	(84.81)	可变现价值
1988	1040806000164	卡簧（外卡）	40	只	13.00	1.01	13.07	13.00	0.15	1.96	(11.11)	(85.00)	可变现价值
1989	1040403000734	开关（三开）		只	27.00	8.54	230.71	27.00	1.28	34.61	(196.10)	(85.00)	可变现价值
1990	1040116000387	合金开孔器	Φ25	只	13.00	12.25	159.26	13.00	1.84	23.89	(135.37)	(85.00)	可变现价值
1991	1040805000095	空压机活塞环	90	支	4.00	3.65	14.58	4.00	0.55	2.19	(12.39)	(84.98)	可变现价值
1992	1040805000096	空压机滤清器		支	2.00	44.55	89.10	2.00	6.69	13.37	(75.73)	(84.99)	可变现价值
1993	1040805000097	空压机轴瓦	100	支	1.00	19.87	19.87	1.00	2.98	2.98	(16.89)	(85.00)	可变现价值
1994	1040805000098	空压通气帽	G60	支	5.00	2.13	10.67	5.00	0.32	1.60	(9.07)	(85.00)	可变现价值
1995	1040403000735	跨接线	M16*150*6平	只	1,197.00	1.69	2,019.14	1,197.00	0.25	302.87	(1,716.27)	(85.00)	可变现价值
1996	1040801000451	框式浆式搅拌	1640	根	1.00	1,942.24	1,942.24	1.00	291.34	291.34	(1,650.90)	(85.00)	可变现价值
1997	1040801000452	框式搅拌	1980	根	4.00	2,109.28	8,437.13	4.00	316.39	1,265.57	(7,171.56)	(85.00)	可变现价值
1998	1040815000554	离心机分散盘压盖	Φ180	套	1.00	381.75	381.75	1.00	57.26	57.26	(324.49)	(85.00)	可变现价值
1999	1040803000184	离心机滤布	1000	条	12.00	97.35	1,168.14	12.00	14.60	175.22	(992.92)	(85.00)	可变现价值
2000	1040803000185	离心机滤布	595*425	条	27.00	696.78	18,813.07	27.00	104.52	2,821.96	(15,991.11)	(85.00)	可变现价值
2001	1040803000186	离心机滤布	600*4250	条	10.00	455.75	4,557.52	10.00	68.36	683.63	(3,873.89)	(85.00)	可变现价值
2002	1040803000187	离心机滤布	585*4250	条	11.00	342.21	3,764.30	11.00	51.33	564.65	(3,199.65)	(85.00)	可变现价值

存 货——原 材 料 评 估 明 细 表

评估基准日：2025年12月31日

表3-9-2

被评估单位：宁夏亚东化工有限公司　　金额单位：人民币元

序号	物料编码	名称	规格型号	计量单位	账面价值			实际数量	评估价值		增值额	增值率%	备注
					数量	单 价	金 额		单 价	金 额			
2003	1040815000555	离心机压条		条	4.00	24.61	98.44	4.00	3.69	14.77	(83.67)	(85.00)	可变现价值
2004	1040306000066	联轴器-分半	DN90*280	付	2.00	59.24	118.47	2.00	8.89	17.77	(100.70)	(85.00)	可变现价值
2005	1040401001151	流量积算仪	OWXMJA/Y	只	3.00	905.34	2,716.01	3.00	135.80	407.40	(2,308.61)	(85.00)	可变现价值
2006	1040101000809	六角钻尾丝	10#*125	只	60.00	0.65	38.95	60.00	0.16	9.74	(29.21)	(74.99)	可变现价值
2007	1040403000736	漏电断路器	TGB1N-63 40A 2P	只	3.00	41.15	123.46	3.00	10.29	30.87	(92.59)	(75.00)	可变现价值
2008	1040403000737	漏电断路器	TGB1N-63 40A 3P	只	2.00	54.87	109.73	2.00	13.72	27.43	(82.30)	(75.00)	可变现价值
2009	1040403000738	漏电断路器	DZ15LE-100/3N901 63A	只	1.00	57.52	57.52	1.00	14.38	14.38	(43.14)	(75.00)	可变现价值
2010	1040803000189	滤布	1250	片	9.00	840.71	7,566.37	9.00	126.11	1,134.96	(6,431.41)	(85.00)	可变现价值
2011	1040101000810	碳钢螺栓	M14*60	只	57.00	0.91	51.71	57.00	0.23	12.93	(38.78)	(75.00)	可变现价值
2012	1040101000813	碳钢螺栓	M8*50	只	88.00	0.44	38.94	88.00	0.11	9.74	(29.20)	(74.99)	可变现价值
2013	1040101000815	螺母	M5	只	210.00	1.15	240.57	210.00	0.17	36.09	(204.48)	(85.00)	可变现价值
2014	1040215000257	脉冲阀（干燥机用）	DMF-Z-25	只	1.00	132.58	132.58	1.00	19.89	19.89	(112.69)	(85.00)	可变现价值
2015	1040116000389	毛刷	3寸	把	40.00	3.34	133.40	40.00	0.50	20.01	(113.39)	(85.00)	可变现价值
2016	1040116000391	铆钉枪		把	2.00	33.63	67.26	2.00	5.05	10.09	(57.17)	(85.00)	可变现价值
2017	1040118000108	灭火器喷管		根	25.00	1.35	33.87	25.00	0.20	5.08	(28.79)	(85.00)	可变现价值
2018	1040118000109	灭火器罩子		只	13.00	22.12	287.61	13.00	3.32	43.14	(244.47)	(85.00)	可变现价值
2019	1040116000392	内胎粘贴		片	3.00	2.60	7.81	3.00	0.39	1.17	(6.64)	(85.02)	可变现价值
2020	1041000000118	丁腈耐油手套	50/蓝	双	248.00	6.59	1,633.66	248.00	0.99	245.05	(1,388.61)	(85.00)	可变现价值
2021	1040401001155	耐震压力表	YN100 0-10MPA	块	1.00	138.61	138.61	1.00	20.79	20.79	(117.82)	(85.00)	可变现价值
2022	1040401001156	耐震压力表	YN100 0-1.6MPA	块	1.00	341.51	341.51	1.00	51.23	51.23	(290.28)	(85.00)	可变现价值
2023	1040215000258	排污球阀	DN40	只	2.00	265.49	530.97	2.00	39.83	79.65	(451.32)	(85.00)	可变现价值
2024	1040101000817	膨胀螺栓	M14*100	只	22.00	1.95	42.83	22.00	0.29	6.42	(36.41)	(85.01)	可变现价值
2025	1040101000819	膨胀螺栓	M10*100	只	145.00	1.09	157.87	145.00	0.16	23.68	(134.19)	(85.00)	可变现价值
2026	1040815000557	皮带轮	32-140	只	2.00	247.86	495.72	2.00	37.18	74.36	(421.36)	(85.00)	可变现价值
2027	1040815000558	皮带轮	37-240	只	2.00	202.24	404.48	2.00	30.34	60.67	(343.81)	(85.00)	可变现价值
2028	1040105000140	偏心轴套	D5-17-15KW	只	7.00	142.46	997.25	7.00	21.37	149.59	(847.66)	(85.00)	可变现价值
2029	1040105000141	偏心轴套	BCD-4-11-17	只	3.00	112.89	338.67	3.00	16.93	50.80	(287.87)	(85.00)	可变现价值
2030	1040401001157	气体检测报警器	甲苯	只	3.00	1,241.00	3,722.99	3.00	186.15	558.45	(3,164.54)	(85.00)	可变现价值
2031	1040401001158	气体检测报警器	氨气	只	2.00	1,456.28	2,912.55	2.00	218.44	436.88	(2,475.67)	(85.00)	可变现价值
2032	1040401001159	气源处理器-干燥机	AFC2000	只	11.00	31.60	347.65	11.00	4.74	52.15	(295.50)	(85.00)	可变现价值
2033	1040700000974	抢修接	DN90	副	3.00	70.79	212.38	3.00	10.62	31.86	(180.52)	(85.00)	可变现价值
2034	1040700000975	抢修接	DN60	副	2.00	31.25	62.49	2.00	4.69	9.37	(53.12)	(85.01)	可变现价值
2035	1040700000977	抢修接	DN110	副	2.00	70.80	141.59	2.00	10.62	21.24	(120.35)	(85.00)	可变现价值
2036	1040116000394	切割机锯片	100	片	1.00	14.05	14.05	1.00	2.11	2.11	(11.94)	(84.98)	可变现价值
2037	1040401001161	全浮式模块		只	7.00	37.70	263.90	7.00	5.66	39.59	(224.31)	(85.00)	可变现价值
2038	1040403000741	热电阻	WZP130	只	8.00	158.91	1,271.31	8.00	39.73	317.83	(953.48)	(75.00)	可变现价值
2039	1040403000744	日光灯架		副	4.00	14.16	56.63	4.00	2.12	8.49	(48.14)	(85.01)	可变现价值
2040	1040801000459	三层式浆式搅拌	2540	根	8.00	2,046.38	16,371.06	8.00	306.96	2,455.66	(13,915.40)	(85.00)	可变现价值
2041	1040110000124	三角带	Z1120	根	2.00	18.98	37.95	2.00	2.85	5.69	(32.26)	(85.01)	可变现价值
2042	1040110000126	三角带	B2280	根	2.00	19.43	38.85	2.00	2.92	5.83	(33.02)	(84.99)	可变现价值
2043	1040110000128	三角带	C2997	根	10.00	17.12	171.20	10.00	2.57	25.68	(145.52)	(85.00)	可变现价值
2044	1040110000129	三角带	C1100	根	1.00	18.63	18.63	1.00	2.79	2.79	(15.84)	(85.02)	可变现价值
2045	1040104000541	三角垫	DN25	只	27.00	1.56	42.19	27.00	0.23	6.33	(35.86)	(85.00)	可变现价值
2046	1040104000542	三角垫	DN40	只	26.00	2.92	75.82	26.00	0.44	11.37	(64.45)	(85.00)	可变现价值
2047	1040104000543	三角法兰	DN25	只	88.00	1.87	164.97	88.00	0.28	24.75	(140.22)	(85.00)	可变现价值
2048	1040104000544	三角法兰	DN40	只	51.00	2.92	148.72	51.00	0.44	22.31	(126.41)	(85.00)	可变现价值
2049	1040403000747	三项插头	10A	只	10.00	5.31	53.09	10.00	0.80	7.96	(45.13)	(85.01)	可变现价值
2050	1040806000165	伞齿轮	38-75	只	13.00	186.03	2,418.36	13.00	46.51	604.59	(1,813.77)	(75.00)	可变现价值
2051	1040806000166	伞齿轮	22-45	只	6.00	193.33	1,159.96	6.00	48.33	289.99	(869.97)	(75.00)	可变现价值
2052	1040304000104	沙浆泵轴套_SIN	25*40*70	只	2.00	129.82	259.63	2.00	19.47	38.94	(220.69)	(85.00)	可变现价值
2053	1040104000545	石棉垫片	DN65	片	6.00	1.35	8.12	6.00	0.20	1.22	(6.90)	(84.98)	可变现价值
2054	1040104000546	石棉垫片	DN80	片	202.00	1.87	378.66	202.00	0.28	56.80	(321.86)	(85.00)	可变现价值
2055	1040104000547	石棉垫片	DN20	片	136.00	0.47	63.73	136.00	0.07	9.56	(54.17)	(85.00)	可变现价值
2056	1040104000548	石棉垫片	DN100	片	3.00	2.08	6.25	3.00	0.31	0.94	(5.31)	(84.96)	可变现价值
2057	1040116000395	手锤		把	2.00	22.66	45.31	2.00	3.40	6.80	(38.51)	(84.99)	可变现价值
2058	1040116000397	手钳		把	4.00	22.99	91.95	4.00	3.45	13.79	(78.16)	(85.00)	可变现价值
2059	1040215000259	疏水阀	DN50	只	7.00	250.55	1,753.88	7.00	37.58	263.08	(1,490.80)	(85.00)	可变现价值
2060	1040403000748	数显控制仪	QYM-ZC-20D	只	1.00	270.77	270.77	1.00	40.62	40.62	(230.15)	(85.00)	可变现价值
2061	1040314000334	水封环	2K-B-40-26	只	2.00	131.69	263.37	2.00	19.76	39.51	(223.86)	(85.00)	可变现价值
2062	1040402000163	电力电缆	YJV 5*16	米	119.00	75.25	8,954.46	119.00	18.81	2,238.62	(6,715.84)	(75.00)	可变现价值
2063	1040806000193	锁母	DN85	只	2.00	79.59	159.17	2.00	11.94	23.88	(135.29)	(85.00)	可变现价值
2064	1040806000194	锁片	DN85	只	2.00	79.59	159.17	2.00	11.94	23.88	(135.29)	(85.00)	可变现价值
2065	1040103000456	碳钢变径三通	DN32*25	只	12.00	13.65	163.77	12.00	3.41	40.94	(122.83)	(75.00)	可变现价值
2066	1040102000323	碳钢堵头	DN15	只	80.00	1.28	102.02	80.00	0.32	25.51	(76.51)	(75.00)	可变现价值
2067	1040102000324	碳钢堵头	DN25	只	56.00	3.83	214.44	56.00	0.96	53.61	(160.83)	(75.00)	可变现价值
2068	1040102000325	碳钢堵头	DN40	只	3.00	27.49	82.48	3.00	6.87	20.62	(61.86)	(75.00)	可变现价值
2069	1040102000326	碳钢法兰	DN25　带丝	只	2.00	52.07	104.14	2.00	13.02	26.04	(78.10)	(75.00)	可变现价值
2070	1040209000088	碳钢手柄蝶阀	DN80	只	1.00	132.74	132.74	1.00	33.19	33.19	(99.55)	(75.00)	可变现价值
2071	1040103000457	45度碳钢冲压弯头	Φ57	只	9.00	12.67	114.00	9.00	3.17	28.50	(85.50)	(75.00)	可变现价值
2072	1040103000458	180度碳钢冲压弯头	Φ57	只	33.00	25.66	846.90	33.00	6.42	211.73	(635.17)	(75.00)	可变现价值
2073	1040116000421	套筒头	24	只	2.00	8.62	17.23	2.00	1.29	2.58	(14.65)	(85.03)	可变现价值
2074	1041000000121	管帚		把	173.00	7.86	1,360.21	173.00	1.18	204.03	(1,156.18)	(85.00)	可变现价值
2075	1040111000050	铜焊丝		kg	0.44	279.93	123.17	0.44	42.00	18.48	(104.69)	(85.00)	可变现价值
2076	1040215000270	铜球阀	3/4	只	2.00	55.40	110.80	2.00	8.31	16.62	(94.18)	(85.00)	可变现价值
2077	1041000000122	木柄圆头拖把		只	9.00	10.60	95.40	9.00	1.59	14.31	(81.09)	(85.00)	可变现价值
2078	1040403000759	温度控制仪	XMT-102	只	4.00	237.57	950.26	4.00	35.64	142.54	(807.72)	(85.00)	可变现价值
2079	1040403000760	温度控制仪	XLD-260E-2	只	1.00	380.27	380.27	1.00	57.04	57.04	(323.23)	(85.00)	可变现价值

存 货——原 材 料 评 估 明 细 表

评估基准日：2025年12月31日

表3-9-2

被评估单位：宁夏亚东化工有限公司　　金额单位：人民币元

序号	物料编码	名称	规格型号	计量单位	账面价值			实际数量	评估价值		增值额	增值率%	备注
					数量	单 价	金 额		单 价	金 额			
2080	1040801000474	温套管	1260	根	1.00	309.38	309.38	1.00	46.41	46.41	(262.97)	(85.00)	可变现价值
2081	1040801000477	温套管	760	根	1.00	210.71	210.71	1.00	31.61	31.61	(179.10)	(85.00)	可变现价值
2082	1040801000478	温套管(法兰式）	1430	根	1.00	443.52	443.52	1.00	66.53	66.53	(376.99)	(85.00)	可变现价值
2083	1040103000460	无缝丝头	DN40*100	只	2.00	15.23	30.45	2.00	2.29	4.57	(25.88)	(84.99)	可变现价值
2084	1040103000463	无缝丝头	DN20*100	只	11.00	10.62	116.79	11.00	1.59	17.52	(99.27)	(85.00)	可变现价值
2085	1040103000464	无缝丝头	DN15*100	只	16.00	4.00	63.94	16.00	0.60	9.59	(54.35)	(85.00)	可变现价值
2086	1040118000110	消防卡箍		只	70.00	1.77	123.89	70.00	0.27	18.58	(105.31)	(85.00)	可变现价值
2087	1040118000111	消防枪头		只	27.00	22.19	599.23	27.00	3.33	89.88	(509.35)	(85.00)	可变现价值
2088	1040118000112	消防水带接口		付	13.00	10.62	138.04	13.00	1.59	20.71	(117.33)	(85.00)	可变现价值
2089	1040118000113	消火栓接口		只	16.00	27.60	441.56	16.00	4.14	66.23	(375.33)	(85.00)	可变现价值
2090	1040403000762	小型断路器	TGB1N-63-25A	只	9.00	20.35	183.19	9.00	3.05	27.48	(155.71)	(85.00)	可变现价值
2091	1040403000763	小型断路器	TGB1N-63-40A	只	9.00	27.83	250.49	9.00	4.17	37.57	(212.92)	(85.00)	可变现价值
2092	1040403000764	小型断路器	TGB1N-63-63A	只	11.00	30.15	331.66	11.00	4.52	49.75	(281.91)	(85.00)	可变现价值
2093	1040806000195	斜齿轮	28-50	只	4.00	152.90	611.61	4.00	38.23	152.90	(458.71)	(75.00)	可变现价值
2094	1040806000196	斜齿轮	45-220-反应釜	只	1.00	175.40	175.40	1.00	43.85	43.85	(131.55)	(75.00)	可变现价值
2095	1040314000339	斜齿轮轴	200	只	1.00	93.36	93.36	1.00	23.34	23.34	(70.02)	(75.00)	可变现价值
2096	1040403000765	悬吊式螺旋灯座	SG-K507	只	4.00	2.66	10.62	4.00	0.40	1.59	(9.03)	(85.03)	可变现价值
2097	1040215000272	碳钢旋塞阀	X43PPL-10C DN25	只	1.00	168.14	168.14	1.00	42.04	42.04	(126.10)	(75.00)	可变现价值
2098	1040815000573	循环泵密封件-MVR		套	1.00	35.99	35.99	1.00	5.40	5.40	(30.59)	(85.00)	可变现价值
2099	1040314000340	压盖	50-20	只	3.00	35.99	107.97	3.00	5.40	16.20	(91.77)	(85.00)	可变现价值
2100	1040314000341	压盖	25-18	只	7.00	27.64	193.48	7.00	4.15	29.02	(164.46)	(85.00)	可变现价值
2101	1040314000342	压盖	DN45-110	只	5.00	31.24	156.22	5.00	4.69	23.43	(132.79)	(85.00)	可变现价值
2102	1040314000343	压盖	32-104	只	4.00	33.80	135.18	4.00	5.07	20.28	(114.90)	(85.00)	可变现价值
2103	1040401001164	压力表	Y60 0-1.6MPA	块	1.00	150.44	150.44	1.00	22.57	22.57	(127.87)	(85.00)	可变现价值
2104	1040401001165	304不锈钢隔膜压力表	Y100BMF 0-0.16MPA	块	1.00	40.09	40.09	1.00	10.02	10.02	(30.07)	(75.01)	可变现价值
2105	1040401001166	压力真空表	-0.1-0.9MPA	块	27.00	35.10	947.79	27.00	5.27	142.17	(805.62)	(85.00)	可变现价值
2106	1040803000197	压滤袋	180*800	条	3.00	22.44	67.33	3.00	3.37	10.10	(57.23)	(85.00)	可变现价值
2107	1040116000425	氩气减压器		块	2.00	57.52	115.04	2.00	8.63	17.26	(97.78)	(85.00)	可变现价值
2108	1040312000128	叶轮	30-140	只	5.00	45.30	226.51	5.00	6.80	33.98	(192.53)	(85.00)	可变现价值
2109	1040312000130	叶轮	ISGW125-32	只	1.00	141.28	141.28	1.00	21.19	21.19	(120.09)	(85.00)	可变现价值
2110	1040312000131	叶轮	ISGW80-50	只	15.00	301.45	4,521.71	15.00	45.22	678.26	(3,843.45)	(85.00)	可变现价值
2111	1040312000132	叶轮	ISGW150-32	只	2.00	646.02	1,292.04	2.00	96.91	193.81	(1,098.23)	(85.00)	可变现价值
2112	1040119000030	液压车轮子	200*50	只	2.00	44.11	88.21	2.00	6.62	13.23	(74.98)	(85.00)	可变现价值
2113	1040700000988	衣钩		只	2.00	1.57	3.13	2.00	0.24	0.47	(2.66)	(84.98)	可变现价值
2114	1040107000098	油封	36*62*12	只	3.00	3.75	11.24	3.00	0.56	1.69	(9.55)	(84.96)	可变现价值
2115	1040107000100	油封	115*140*12	只	25.00	13.14	328.42	25.00	1.97	49.26	(279.16)	(85.00)	可变现价值
2116	1040107000101	油封	85*116*12	只	3.00	8.98	26.93	3.00	1.35	4.04	(22.89)	(85.00)	可变现价值
2117	1041000000123	雨鞋		双	9.00	39.23	353.11	9.00	5.89	52.97	(300.14)	(85.00)	可变现价值
2118	1040803000199	圆槽滤袋	1.5*0.9	条	2.00	133.93	267.85	2.00	20.09	40.18	(227.67)	(85.00)	可变现价值
2119	1040803000201	圆槽滤袋	4*2*0.9	条	1.00	102.12	102.12	1.00	15.32	15.32	(86.80)	(85.00)	可变现价值
2120	1040803000202	圆槽滤袋	1500*0.7	条	32.00	89.60	2,867.31	32.00	13.44	430.10	(2,437.21)	(85.00)	可变现价值
2121	1040803000203	圆槽滤袋	1200*0.9	条	30.00	251.52	7,545.56	30.00	37.73	1,131.83	(6,413.73)	(85.00)	可变现价值
2122	1040803000204	圆槽滤袋	1100*0.9	条	2.00	71.30	142.60	2.00	10.70	21.39	(121.21)	(85.00)	可变现价值
2123	1040803000205	圆底滤袋	850*500	条	11.00	47.38	521.23	11.00	7.11	78.18	(443.05)	(85.00)	可变现价值
2124	1040208000049	闸阀	DN125	只	3.00	1,102.50	3,307.50	3.00	165.38	496.13	(2,811.37)	(85.00)	可变现价值
2125	1040215000273	真空泵导向环	WLW-100	只	13.00	131.66	1,711.55	13.00	19.75	256.73	(1,454.82)	(85.00)	可变现价值
2126	1040311000037	真空泵封盖	50	只	4.00	89.83	359.33	4.00	13.48	53.90	(305.43)	(85.00)	可变现价值
2127	1040311000038	真空泵封盖	40	只	2.00	77.78	155.55	2.00	11.67	23.33	(132.22)	(85.00)	可变现价值
2128	1040215000274	真空泵间隔环	BLD4	只	7.00	69.98	489.89	7.00	10.50	73.48	(416.41)	(85.00)	可变现价值
2129	1040215000275	真空泵排气阀	WLW-100	套	19.00	292.04	5,548.67	19.00	43.81	832.30	(4,716.37)	(85.00)	可变现价值
2130	1040215000276	真空泵气阀片	WLW-100	片	58.00	79.44	4,607.47	58.00	11.92	691.12	(3,916.35)	(85.00)	可变现价值
2131	1040215000277	真空泵气接头	M8	只	23.00	93.00	2,138.97	23.00	13.95	320.85	(1,818.12)	(85.00)	可变现价值
2132	1040302000043	泵头	100FP-20	只	3.00	1,433.63	4,300.88	3.00	215.04	645.13	(3,655.75)	(85.00)	可变现价值
2133	1040215000278	真空泵吸气阀	WLW-100	套	20.00	292.04	5,840.71	20.00	43.81	876.11	(4,964.60)	(85.00)	可变现价值
2134	1040106000220	轴承	30313	只	1.00	143.56	143.56	1.00	35.89	35.89	(107.67)	(75.00)	可变现价值
2135	1040106000221	轴承	30312	只	2.00	96.25	192.49	2.00	24.06	48.12	(144.37)	(75.00)	可变现价值
2136	1040106000222	轴承	6409	只	4.00	59.24	236.95	4.00	14.81	59.24	(177.71)	(75.00)	可变现价值
2137	1040108000012	梅花弹性垫	85	只	6.00	2.66	15.93	6.00	0.40	2.39	(13.54)	(85.00)	可变现价值
2138	1040108000013	梅花弹性垫	90	只	7.00	4.95	34.65	7.00	0.74	5.20	(29.45)	(84.99)	可变现价值
2139	1040108000015	梅花弹性垫	65	只	19.00	3.30	62.75	19.00	0.50	9.41	(53.34)	(85.00)	可变现价值
2140	1040303000032	泵体	25-18	只	6.00	280.02	1,680.09	6.00	70.00	420.02	(1,260.07)	(75.00)	可变现价值
2141	1040312000139	叶轮	ISGW100-32	只	7.00	222.79	1,559.53	7.00	33.42	233.93	(1,325.60)	(85.00)	可变现价值
2142	1040312000140	叶轮	100-200	只	8.00	244.63	1,957.01	8.00	36.69	293.55	(1,663.46)	(85.00)	可变现价值
2143	1040312000142	叶轮	40-160	只	7.00	70.70	494.92	7.00	10.61	74.24	(420.68)	(85.00)	可变现价值
2144	1040304000110	沙浆泵轴套	25-45-110	只	3.00	59.20	177.61	3.00	8.88	26.64	(150.97)	(85.00)	可变现价值
2145	1040805000099	空压机皮带轮	90	只	2.00	172.67	345.33	2.00	25.90	51.80	(293.53)	(85.00)	可变现价值
2146	1040805000103	空压机连杆	90	只	4.00	78.73	314.93	4.00	11.81	47.24	(267.69)	(85.00)	可变现价值
2147	1040403000766	空压机开关	90	只	1.00	13.02	13.02	1.00	1.95	1.95	(11.07)	(85.02)	可变现价值
2148	1040805000107	空压机活塞环	100	只	4.00	8.96	35.82	4.00	1.34	5.37	(30.45)	(85.01)	可变现价值
2149	1040805000108	空压机活塞	100	只	5.00	8.96	44.78	5.00	1.34	6.72	(38.06)	(84.99)	可变现价值
2150	1040806000208	减速机输入轴	BLD5-17-15KW	只	1.00	131.57	131.57	1.00	19.74	19.74	(111.83)	(85.00)	可变现价值
2151	1040815000574	人力车铁圈及实心胎		套	4.00	82.53	330.10	4.00	12.38	49.52	(280.58)	(85.00)	可变现价值
2152	1040107000103	油封	30*55*12	只	3.00	3.22	9.67	3.00	0.48	1.45	(8.22)	(85.01)	可变现价值
2153	1040107000104	油封	32*60*12	只	16.00	5.00	79.98	16.00	0.75	12.00	(67.98)	(85.00)	可变现价值
2154	1040107000106	油封	70*110*10	只	40.00	5.88	235.14	40.00	0.88	35.27	(199.87)	(85.00)	可变现价值
2155	1040107000107	油封	80*110*12	只	2.00	7.53	15.06	2.00	1.13	2.26	(12.80)	(84.99)	可变现价值
2156	1040107000109	油封	85*120*12	只	2.00	8.85	17.69	2.00	1.33	2.65	(15.04)	(85.02)	可变现价值

存 货——原 材 料 评 估 明 细 表

评估基准日：2025年12月31日

表3-9-2

被评估单位：宁夏亚东化工有限公司　　金额单位：人民币元

序号	物料编码	名称	规格型号	计量单位	账面价值			实际数量	评估价值		增值额	增值率%	备注
					数量	单 价	金 额		单 价	金 额			
2157	1040110000130	三角带	A2007	根	8.00	16.25	129.97	8.00	2.44	19.50	(110.47)	(85.00)	可变现价值
2158	1040110000132	三角带	A1219	根	4.00	16.25	64.98	4.00	2.44	9.75	(55.23)	(85.00)	可变现价值
2159	1040110000133	三角带	A2000	根	5.00	19.09	95.44	5.00	2.86	14.32	(81.12)	(85.00)	可变现价值
2160	1040110000134	三角带	B2400	根	12.00	17.08	204.96	12.00	2.56	30.74	(174.22)	(85.00)	可变现价值
2161	1040110000135	三角带	B1120	根	10.00	8.45	84.48	10.00	1.27	12.67	(71.81)	(85.00)	可变现价值
2162	1040110000136	三角带	B2200	根	17.00	22.04	374.73	17.00	3.31	56.21	(318.52)	(85.00)	可变现价值
2163	1040110000138	三角带	A1000	根	5.00	13.20	66.02	5.00	1.98	9.90	(56.12)	(85.00)	可变现价值
2164	1040110000140	三角带	A1600	根	6.00	19.21	115.23	6.00	2.88	17.28	(97.95)	(85.00)	可变现价值
2165	1040110000141	三角带	B1180	根	3.00	17.14	51.43	3.00	2.57	7.71	(43.72)	(85.01)	可变现价值
2166	1040110000142	三角带	B4013	根	4.00	16.14	64.57	4.00	2.42	9.69	(54.88)	(84.99)	可变现价值
2167	1040110000143	三角带	A1800	根	7.00	17.01	119.05	7.00	2.55	17.86	(101.19)	(85.00)	可变现价值
2168	1040106000227	轴承	6304	只	10.00	80.06	800.64	10.00	20.02	200.16	(600.48)	(75.00)	可变现价值
2169	1040106000228	轴承	6303	只	4.00	82.85	331.39	4.00	20.71	82.85	(248.54)	(75.00)	可变现价值
2170	1040106000229	轴承	1206	只	10.00	15.04	150.44	10.00	3.76	37.61	(112.83)	(75.00)	可变现价值
2171	1040106000230	轴承	6008	只	14.00	35.94	503.18	14.00	8.99	125.80	(377.38)	(75.00)	可变现价值
2172	1040106000231	轴承	608	只	43.00	86.05	3,700.24	43.00	21.51	925.06	(2,775.18)	(75.00)	可变现价值
2173	1040106000236	轴承	61922	只	1.00	85.86	85.86	1.00	21.47	21.47	(64.39)	(74.99)	可变现价值
2174	1040403000767	电子秤	1000型	只	1.00	1,428.20	1,428.20	1.00	357.05	357.05	(1,071.15)	(75.00)	可变现价值
2175	1040403000768	瓷灯头	E27	只	3.00	3.39	10.18	3.00	0.51	1.53	(8.65)	(84.97)	可变现价值
2176	1040104000572	石棉板	5mm	kg	44.00	8.94	393.38	44.00	1.34	59.01	(334.37)	(85.00)	可变现价值
2177	1040116000427	PVC胶带		卷	85.00	3.55	302.11	85.00	0.53	45.32	(256.79)	(85.00)	可变现价值
2178	1040116000428	铝箔胶带	50MM	卷	16.00	1.85	29.58	16.00	0.28	4.44	(25.14)	(84.99)	可变现价值
2179	1040700000995	人力车外胎		个	4.00	10.42	41.66	4.00	1.56	6.25	(35.41)	(85.00)	可变现价值
2180	1040401001171	压力表弯	DN15	只	14.00	22.13	309.75	14.00	3.32	46.46	(263.29)	(85.00)	可变现价值
2181	1040500000448	塑料水龙头	DN15	只	11.00	3.54	38.94	11.00	0.53	5.84	(33.10)	(85.00)	可变现价值
2182	1040215000282	铜球阀	1/4	只	6.00	17.57	105.39	6.00	2.64	15.81	(89.58)	(85.00)	可变现价值
2183	1040215000283	铜球阀	3/8	只	8.00	23.70	189.57	8.00	3.56	28.44	(161.13)	(85.00)	可变现价值
2184	1040215000284	铜三通旋塞阀	15	只	38.00	79.44	3,018.67	38.00	11.92	452.80	(2,565.87)	(85.00)	可变现价值
2185	1040814000044	排风扇罩子	Φ44	个	7.00	29.83	208.78	7.00	4.47	31.32	(177.46)	(85.00)	可变现价值
2186	1040116000430	链轮		只	2.00	10.68	21.35	2.00	1.60	3.20	(18.15)	(85.01)	可变现价值
2187	1040700000996	双盘链条		个	1.00	287.61	287.61	1.00	43.14	43.14	(244.47)	(85.00)	可变现价值
2188	1040700000997	脚套		副	43.00	4.78	205.35	43.00	0.72	30.80	(174.55)	(85.00)	可变现价值
2189	1040700000998	烟囱套		条	4.00	27.55	110.18	4.00	4.13	16.53	(93.65)	(85.00)	可变现价值
2190	1040700000999	玻璃丝布		kg	35.00	8.33	291.60	35.00	1.25	43.74	(247.86)	(85.00)	可变现价值
2191	1040401001174	氧气减压表	YOTF-100、0-0.6MPa	只	1.00	83.31	83.31	1.00	12.50	12.50	(70.81)	(85.00)	可变现价值
2192	1040206000014	衬四氟碳钢放料阀	DN100/80	台	3.00	1,035.40	3,106.19	3.00	258.85	776.55	(2,329.64)	(75.00)	可变现价值
2193	1040215000286	自动排水器304	PA-68-DN20	只	2.00	522.13	1,044.25	2.00	78.32	156.64	(887.61)	(85.00)	可变现价值
2194	1040402000170	安装布电线	BV 1*35	米	74.00	18.76	1,388.32	74.00	4.69	347.08	(1,041.24)	(75.00)	可变现价值
2195	1040403000775	铜编带	10	米	179.70	14.65	2,632.08	179.70	2.20	394.81	(2,237.27)	(85.00)	可变现价值
2196	1040815000576	气管接头	10-20	只	92.00	5.02	461.71	92.00	0.75	69.26	(392.45)	(85.00)	可变现价值
2197	1040815000577	气管接头	12-20	只	46.00	4.84	222.73	46.00	0.73	33.41	(189.32)	(85.00)	可变现价值
2198	1040117000424	气管接头	6-20	只	40.00	3.09	123.56	40.00	0.46	18.53	(105.03)	(85.00)	可变现价值
2199	1040117000425	气管接头	8-20	只	64.00	4.95	316.84	64.00	0.74	47.53	(269.31)	(85.00)	可变现价值
2200	1040117000427	气管接头	8-12	只	107.00	4.14	443.27	107.00	0.62	66.49	(376.78)	(85.00)	可变现价值
2201	1040700001014	门柱	小	只	15.00	13.12	196.76	15.00	1.97	29.51	(167.25)	(85.00)	可变现价值
2202	1040117000428	金属软管	DN25*500	根	9.00	126.73	1,140.57	9.00	19.01	171.09	(969.48)	(85.00)	可变现价值
2203	1040403000776	交流接触器	LCJ461 45A	个	1.00	126.84	126.84	1.00	19.03	19.03	(107.81)	(85.00)	可变现价值
2204	1040120000334	加工丝头	传感器专用	只	3.00	4.80	14.40	3.00	0.72	2.16	(12.24)	(85.00)	可变现价值
2205	1040815000578	干燥机气接头	10-16	只	19.00	3.80	72.20	19.00	0.57	10.83	(61.37)	(85.00)	可变现价值
2206	1040401001186	浮球液位控制器	LT-UQK	只	1.00	575.22	575.22	1.00	86.28	86.28	(488.94)	(85.00)	可变现价值
2207	1040700001020	二氧化碳		瓶	1.00	109.98	109.98	1.00	0.00	0.00	(109.98)	(100.00)	无可变现价值
2208	1040403000780	多用插板		只	3.00	22.12	66.37	3.00	3.32	9.96	(56.41)	(84.99)	可变现价值
2209	1040109000153	镀锌补芯	DN25*15	个	45.00	2.08	93.82	45.00	0.31	14.07	(79.75)	(85.00)	可变现价值
2210	1040813000115	电机风罩	Y100	只	3.00	12.62	37.87	3.00	3.16	9.47	(28.40)	(74.99)	可变现价值
2211	1040118000117	地下消防栓	6460-11	只	2.00	544.21	1,088.42	2.00	81.63	163.26	(925.16)	(85.00)	可变现价值
2212	1040118000118	充装灭火器	35KG	只	3.00	216.81	650.44	3.00	32.52	97.57	(552.87)	(85.00)	可变现价值
2213	1040118000120	充装灭火器	8KG	只	12.00	49.56	594.69	12.00	7.43	89.20	(505.49)	(85.00)	可变现价值
2214	1040103000467	衬塑弯头	100	个	4.00	432.61	1,730.42	4.00	64.89	259.56	(1,470.86)	(85.00)	可变现价值
2215	1040103000468	衬塑三通	100	个	1.00	168.49	168.49	1.00	25.27	25.27	(143.22)	(85.00)	可变现价值
2216	1040103000469	304不锈钢三通	DN15	只	1.00	10.62	10.62	1.00	2.66	2.66	(7.96)	(74.95)	可变现价值
2217	1040101000865	不锈钢对丝	DN15	只	27.00	11.32	305.77	27.00	2.83	76.44	(229.33)	(75.00)	可变现价值
2218	1040117000435	玻璃管	20	根	4.00	3.10	12.38	4.00	0.47	1.86	(10.52)	(84.98)	可变现价值
2219	1040500000473	PPR双活接球阀	DN40	只	5.00	57.12	285.58	5.00	8.57	42.84	(242.74)	(85.00)	可变现价值
2220	1040500000474	PPR三通	DN32	只	6.00	3.69	22.15	6.00	0.55	3.32	(18.83)	(85.01)	可变现价值
2221	1040116000435	消音器		只	18.00	4.61	83.00	18.00	0.69	12.45	(70.55)	(85.00)	可变现价值
2222	1040403000790	塑壳断路器	CDM1-315A	只	1.00	522.12	522.12	1.00	78.32	78.32	(443.80)	(85.00)	可变现价值
2223	1040802000068	精油滤芯		只	13.00	502.76	6,535.94	13.00	75.41	980.39	(5,555.55)	(85.00)	可变现价值
2224	1041000000134	防化服		套	5.00	438.05	2,190.27	5.00	65.71	328.54	(1,861.73)	(85.00)	可变现价值
2225	1040814000045	防爆轴流风机	GBF300-220V	台	12.00	662.01	7,944.09	12.00	99.30	1,191.61	(6,752.48)	(85.00)	可变现价值
2226	1040500000491	停用	5mm	张	5.00	168.14	840.71	5.00	25.22	126.11	(714.60)	(85.00)	可变现价值
2227	1040401001188	真空表	-0.1-0	只	26.00	28.66	745.03	26.00	4.30	111.75	(633.28)	(85.00)	可变现价值
2228	1040109000165	镀锌丝管	DN25	只	12.00	2.52	30.18	12.00	0.38	4.53	(25.65)	(84.99)	可变现价值
2229	1040700001072	电动送风式呼吸管	DN20	米	19.00	9.32	176.99	19.00	2.33	44.25	(132.74)	(75.00)	可变现价值
2230	1040104000587	碳纤维球阀密封圈	DN50	只	84.00	17.70	1,486.72	84.00	2.65	223.01	(1,263.71)	(85.00)	可变现价值
2231	1040104000588	碳纤维球阀密封圈	DN40	只	98.00	15.93	1,561.06	98.00	2.39	234.16	(1,326.90)	(85.00)	可变现价值
2232	1040700001073	热缩绝缘包覆带	50mm	米	15.00	7.08	106.19	15.00	1.06	15.93	(90.26)	(85.00)	可变现价值
2233	1040402000184	计算机电缆	DJYVPR 1*2*1	米	494.00	5.75	2,841.59	494.00	1.44	710.40	(2,131.19)	(75.00)	可变现价值

存 货——原 材 料 评 估 明 细 表

评估基准日：2025年12月31日

表3-9-2

被评估单位：宁夏亚东化工有限公司　　金额单位：人民币元

序号	物料编码	名称	规格型号	计量单位	账面价值			实际数量	评估价值		增值额	增值率%	备注
					数量	单 价	金 额		单 价	金 额			
2234	1040402000186	电力电缆	YJV 3*1.5	米	594.00	5.66	3,364.25	594.00	1.42	841.06	(2,523.19)	(75.00)	可变现价值
2235	1040403000848	热过载继电器	TGR36-63 45A	只	4.00	30.34	121.37	4.00	7.59	30.34	(91.03)	(75.00)	可变现价值
2236	1040500000515	PPR管	DN32	米	22.00	6.57	144.57	22.00	0.99	21.69	(122.88)	(85.00)	可变现价值
2237	1040500000516	PPR直接	DN32	只	8.00	0.89	7.08	8.00	0.13	1.06	(6.02)	(85.03)	可变现价值
2238	1040118000145	消防演习烟雾罐		只	3.00	39.82	119.47	3.00	5.97	17.92	(101.55)	(85.00)	可变现价值
2239	1040803000214	闪蒸干燥机布袋	Φ120*2400	条	162.00	44.41	7,193.99	162.00	6.66	1,079.10	(6,114.89)	(85.00)	可变现价值
2240	1040815000596	闪蒸干燥机弹簧骨架	Φ120*2400	只	162.00	26.55	4,300.88	162.00	3.98	645.13	(3,655.75)	(85.00)	可变现价值
2241	1040806000215	斜齿轮减速机	RF107-11-15KW	套	1.00	12,654.87	12,654.87	1.00	3163.72	3,163.72	(9,491.15)	(75.00)	可变现价值
2242	1040117000455	气管接头	12-16	只	8.00	4.86	38.84	8.00	0.73	5.83	(33.01)	(84.99)	可变现价值
2243	1040402000197	阻燃护套软电缆	ZC-RVV 6*1.5	米	5,661.00	2.20	12,450.75	5,661.00	0.55	3,112.69	(9,338.06)	(75.00)	可变现价值
2244	1040109000173	304不锈钢喉箍	130-152	只	5.00	10.95	54.76	5.00	2.74	13.69	(41.07)	(75.00)	可变现价值
2245	1040600000324	碳钢角钢	6.3#	吨	1.05	4,599.91	4,841.04	1.05	1,960.00	2,062.74	(2,778.30)	(57.39)	可变现价值
2246	1040103000483	碳钢衬塑弯头	DN32	只	15.00	110.62	1,659.29	15.00	27.65	414.82	(1,244.47)	(75.00)	可变现价值
2247	1040301000310	水环真空泵	2BV6121	台	1.00	5,132.74	5,132.74	1.00	769.91	769.91	(4,362.83)	(85.00)	可变现价值
2248	1040403000873	防爆软管	15*1200	支	18.00	20.35	366.38	18.00	3.05	54.96	(311.42)	(85.00)	可变现价值
2249	1040500000526	PPR弯头	DN75	只	1.00	16.81	16.81	1.00	2.52	2.52	(14.29)	(85.01)	可变现价值
2250	1040500000527	PPR直接	DN75	只	2.00	8.85	17.70	2.00	1.33	2.66	(15.04)	(84.97)	可变现价值
2251	1040500000528	PPR管	DN75	米	4.00	54.87	219.47	4.00	8.23	32.92	(186.55)	(85.00)	可变现价值
2252	1040600000330	镀锌方管	40*80	根	12.00	129.62	1,555.44	12.00	19.44	233.32	(1,322.12)	(85.00)	可变现价值
2253	1040108000016	梅花弹性垫	150	只	5.00	9.71	48.53	5.00	1.46	7.28	(41.25)	(85.00)	可变现价值
2254	1040116000500	合金开孔器	Φ45	只	3.00	29.12	87.37	3.00	4.37	13.11	(74.26)	(84.99)	可变现价值
2255	1040116000501	合金开孔器	Φ32	只	6.00	20.35	122.07	6.00	3.05	18.31	(103.76)	(85.00)	可变现价值
2256	1040700001147	马桶刷	L=500mm	只	12.00	9.90	118.82	12.00	1.49	17.82	(101.00)	(85.00)	可变现价值
2257	1040401001262	远传压力表	Y150TZ 0-1.0Mpa	只	4.00	137.17	548.67	4.00	20.58	82.30	(466.37)	(85.00)	可变现价值
2258	1040403000895	漏电断路器	NXBLE-63/4P	只	2.00	69.03	138.05	2.00	17.26	34.51	(103.54)	(75.00)	可变现价值
2259	1040304000111	磁力泵加强套	CQB50-32-160	只	4.00	486.73	1,946.90	4.00	73.01	292.04	(1,654.86)	(85.00)	可变现价值
2260	1040116000510	往复锯条	S1127BEF225MM/9	根	6.00	39.75	238.47	6.00	5.96	35.77	(202.70)	(85.00)	可变现价值
2261	1040401001283	有毒气体检测仪	HBS03	台	1.00	1,221.24	1,221.24	1.00	183.19	183.19	(1,038.05)	(85.00)	可变现价值
2262	1040116000511	手电钻	GBM-13RE	把	2.00	203.54	407.08	2.00	50.89	101.77	(305.31)	(75.00)	可变现价值
2263	1040305000071	泵轴	CQB50-32-160	根	4.00	371.68	1,486.73	4.00	55.75	223.01	(1,263.72)	(85.00)	可变现价值
2264	1040103000505	塑气管三通	M12	只	11.00	4.95	54.48	11.00	0.74	8.17	(46.31)	(85.00)	可变现价值
2265	1040401001285	四氟板	δ=2mm	公斤	31.50	56.64	1,784.07	31.50	8.50	267.61	(1,516.46)	(85.00)	可变现价值
2266	1040600000342	碳钢工字钢	16#	吨	0.24	5,353.97	1,304.87	0.24	1,960.00	477.69	(827.18)	(63.39)	可变现价值
2267	1040101000951	化学螺栓	M16*200	只	12.00	3.46	41.46	12.00	0.52	6.22	(35.24)	(85.00)	可变现价值
2268	1040314000364	K型圈	45*70*12	只	10.00	19.42	194.17	10.00	2.91	29.13	(165.04)	(85.00)	可变现价值
2269	1040815000643	溢流导管	KX100-PU-111	只	1.00	380.53	380.53	1.00	57.08	57.08	(323.45)	(85.00)	可变现价值
2270	1040401001297	电磁阀	ZCL-32YB	只	1.00	1,017.70	1,017.70	1.00	254.43	254.43	(763.27)	(75.00)	可变现价值
2271	1040312000156	叶轮	50FPZ-20	只	1.00	176.99	176.99	1.00	26.55	26.55	(150.44)	(85.00)	可变现价值
2272	1040105000159	机械密封	CLFA-16	套	2.00	247.79	495.57	2.00	37.17	74.34	(421.23)	(85.00)	可变现价值
2273	1040304000112	轴套	UHB-ZK65/30-30	只	1.00	194.69	194.69	1.00	29.20	29.20	(165.49)	(85.00)	可变现价值
2274	1040815000644	离心机料位杆	LGZ1320	只	1.00	663.71	663.71	1.00	99.56	99.56	(564.15)	(85.00)	可变现价值
2275	1040311000043	泵盖	50FP-22	只	1.00	159.29	159.29	1.00	23.89	23.89	(135.40)	(85.00)	可变现价值
2276	1040815000645	进料头部	KX100-PU-111	只	1.00	867.25	867.25	1.00	130.09	130.09	(737.16)	(85.00)	可变现价值
2277	1040302000056	泵头	50FP-32	只	2.00	469.03	938.05	2.00	70.36	140.71	(797.34)	(85.00)	可变现价值
2278	1040101000953	304不锈钢双头螺栓	M8*60	只	9.00	2.00	18.03	9.00	0.50	4.51	(13.52)	(74.99)	可变现价值
2279	1040304000113	轴套	UHB-ZK65/30-20	只	3.00	194.69	584.07	3.00	29.20	87.61	(496.46)	(85.00)	可变现价值
2280	1040403000919	开关防水罩		只	38.00	7.95	301.93	38.00	1.19	45.29	(256.64)	(85.00)	可变现价值
2281	1040107000113	油封	75*110*12	只	20.00	6.80	135.92	20.00	1.02	20.39	(115.53)	(85.00)	可变现价值
2282	1040109000184	304不锈钢喉箍	11到14	只	13.00	0.54	7.00	13.00	0.13	1.75	(5.25)	(75.00)	可变现价值
2283	1040215000337	PP风阀	DN50	只	12.00	17.70	212.38	12.00	2.66	31.86	(180.52)	(85.00)	可变现价值
2284	1040815000653	钢衬PO直管	DN50*3170mm	只	1.00	404.42	404.42	1.00	101.11	101.11	(303.31)	(75.00)	可变现价值
2285	1040815000655	钢衬PO直管	DN50*1070mm	只	1.00	142.47	142.47	1.00	35.62	35.62	(106.85)	(75.00)	可变现价值
2286	1040815000656	钢衬PO直管	DN65*1846mm	只	1.00	279.65	279.65	1.00	69.91	69.91	(209.74)	(75.00)	可变现价值
2287	1040815000658	钢衬PO直管	DN50*470mm	只	1.00	114.60	114.60	1.00	28.65	28.65	(85.95)	(75.00)	可变现价值
2288	1040815000659	钢衬PO直管	DN65*636mm	只	1.00	181.42	181.42	1.00	45.36	45.36	(136.06)	(75.00)	可变现价值
2289	1040815000664	钢衬PO直管	DN50*3000mm	只	5.00	279.65	1,398.23	5.00	69.91	349.56	(1,048.67)	(75.00)	可变现价值
2290	1040600000347	镀锌圆钢	φ12	根	11.00	32.33	355.58	11.00	8.08	88.90	(266.68)	(75.00)	可变现价值
2291	1040700001204	焊机接地夹	500A	只	5.00	11.40	57.01	5.00	1.71	8.55	(48.46)	(85.00)	可变现价值
2292	1040403000925	配电箱	PZ30-12	只	1.00	30.97	30.97	1.00	7.74	7.74	(23.23)	(75.01)	可变现价值
2293	1040117000492	四氟波纹管	DN32*600	支	11.00	194.69	2,141.59	11.00	29.20	321.24	(1,820.35)	(85.00)	可变现价值
2294	1040301000333	砂浆泵	UHB-ZK40/10-20	台	1.00	3,185.84	3,185.84	1.00	477.88	477.88	(2,707.96)	(85.00)	可变现价值
2295	1040117000493	四氟波纹管	DN50*700	支	3.00	243.36	730.09	3.00	36.50	109.51	(620.58)	(85.00)	可变现价值
2296	1040301000334	砂浆泵	UHB-ZK32/5-25	台	1.00	2,477.88	2,477.88	1.00	371.68	371.68	(2,106.20)	(85.00)	可变现价值
2297	1040113000134	玻璃视镜	Φ95	片	8.00	21.07	168.54	8.00	3.16	25.28	(143.26)	(85.00)	可变现价值
2298	1040312000162	叶轮	UHB-ZK65/30-50	只	4.00	323.01	1,292.04	4.00	48.45	193.81	(1,098.23)	(85.00)	可变现价值
2299	1040305000077	泵轴	65UHB-ZK-10-50	根	3.00	238.94	716.81	3.00	35.84	107.52	(609.29)	(85.00)	可变现价值
2300	1040302000058	泵头	65CQ-25	台	3.00	7,752.21	23,256.64	3.00	1162.83	3,488.50	(19,768.14)	(85.00)	可变现价值
2301	1040500000584	UPVC弯头	DN15	只	2.00	86.73	173.46	2.00	13.01	26.02	(147.44)	(85.00)	可变现价值
2302	1040500000588	PP吸风罩	700*500*600	只	1.00	371.68	371.68	1.00	55.75	55.75	(315.93)	(85.00)	可变现价值
2303	1040215000345	PP风阀	DN150	只	10.00	21.83	218.29	10.00	3.27	32.74	(185.55)	(85.00)	可变现价值
2304	1040500000589	PP吸风罩	800*500*800	只	3.00	658.33	1,974.99	3.00	98.75	296.25	(1,678.74)	(85.00)	可变现价值
2305	1040103000514	碳钢封头	DN250	只	1.00	41.15	41.15	1.00	10.29	10.29	(30.86)	(74.99)	可变现价值
2306	1040117000497	阻燃包塑金属软管	DN25	米	5.00	3.37	16.86	5.00	0.51	2.53	(14.33)	(84.99)	可变现价值
2307	1040815000666	钢衬塑管道	DN50 L=170mm	根	1.00	88.50	88.50	1.00	22.13	22.13	(66.37)	(74.99)	可变现价值
2308	1040815000681	钢衬塑管道	DN50 L=1045mm	根	2.00	110.62	221.24	2.00	27.66	55.31	(165.93)	(75.00)	可变现价值
2309	1040204000061	304不锈钢内丝口球阀	DN50	只	14.00	94.69	1,325.68	14.00	23.67	331.42	(994.26)	(75.00)	可变现价值
2310	1040401001310	笔式电导率仪	SX-650	只	3.00	369.02	1,107.07	3.00	92.26	276.77	(830.30)	(75.00)	可变现价值

存 货——原 材 料 评 估 明 细 表

评估基准日：2025年12月31日

表3-9-2

被评估单位：宁夏亚东化工有限公司　　金额单位：人民币元

序号	物料编码	名称	规格型号	计量单位	账面价值			实际数量	评估价值		增值额	增值率%	备注
					数量	单 价	金 额		单 价	金 额			
2311	1040403000933	软启动器	45KW	台	1.00	1,637.17	1,637.17	1.00	245.58	245.58	(1,391.59)	(85.00)	可变现价值
2312	1040600000348	镀锌钢板	δ=1.5mm*1250*2500	张	1.80	160.62	289.12	1.80	40.16	72.28	(216.84)	(75.00)	可变现价值
2313	1040803000221	滤袋	WX-NMO-500-02SXG	条	4.00	86.73	346.90	4.00	13.01	52.04	(294.86)	(85.00)	可变现价值
2314	1040401001317	304不锈钢耐震真空压力表	YN100B -0.1-0Mpa	只	2.00	128.32	256.63	2.00	32.08	64.16	(192.47)	(75.00)	可变现价值
2315	1040403000949	304不锈钢卡套弯头	G1/4-φ8	只	40.00	7.52	300.89	40.00	1.88	75.22	(225.67)	(75.00)	可变现价值
2316	1040815000697	密封垫	KF-18A-E-2	只	68.00	31.10	2,115.04	68.00	4.67	317.26	(1,797.78)	(85.00)	可变现价值
2317	1040815000698	换热片	KF-18A-E-2	只	23.00	121.92	2,804.05	23.00	18.29	420.61	(2,383.44)	(85.00)	可变现价值
2318	1040815000699	换热片	KS-30A-E-20	只	2.00	172.50	345.00	2.00	25.88	51.75	(293.25)	(85.00)	可变现价值
2319	1040815000700	密封垫	KS-30A-E-20	只	46.00	51.87	2,385.98	46.00	7.78	357.90	(2,028.08)	(85.00)	可变现价值
2320	1040500000592	PVC异径三通	Φ110*63	只	8.00	22.12	176.99	8.00	3.32	26.55	(150.44)	(85.00)	可变现价值
2321	1040401001320	热电阻	WZPK-133 PT100 L=300	只	3.00	353.98	1,061.95	3.00	88.50	265.49	(796.46)	(75.00)	可变现价值
2322	1040815000707	内推料块	HR500A.6.12-5	只	16.00	170.81	2,732.99	16.00	25.62	409.95	(2,323.04)	(85.00)	可变现价值
2323		天然气	宁夏深中天然气开发有限公司	立方	117,762.67	3.05	359,176.15	117,762.67	3.05	359,176.15			
2324													
2325													
		原材料余额合计					4,317,836.15			1,035,052.15	(3,282,784.00)	(76.03)	
		减：存货跌价准备					3,958,660.00			0.00	(3,958,660.00)	(100.00)	
		原材料净额合计					359,176.15			1,035,052.15	675,876.00	188.17	

被评估单位填表人员：李世锋　　评估人员：陆文艳、马龙

填表时间：2026年1月8日

存 货——库 存 商 品 评 估 明 细 表

评估基准日：2025年12月31日

表3-9-3

被评估单位：宁夏亚东化工有限公司　　金额单位：人民币元

序号	名称	计量单位	账面价值			实际数量	评估价值		增值额	增值率%	备注
			数量	单 价	金 额		单价	金 额			
1	三嗪酮	kg	400.00	54.49	21,794.93	400.00	0.00	0.00	(21,794.93)	(40,000.00)	过期失效
2											
3											
库存商品余额合计					21,794.93			0.00	(21,794.93)	(100.00)	
减：存货跌价准备					21,794.93			0.00	(21,794.93)	(100.00)	
库存商品净额合计					0.00			0.00			

被评估单位填表人员：李世锋　　评估人员：陆文艳、马龙

填表时间：2026年1月8日

存 货——在 产 品 评 估 明 细 表

评估基准日：2025年12月31日

表3-9-7

被评估单位：宁夏亚东化工有限公司　　金额单位：人民币元

序号	名 称	计量单位	账面价值			实际数量	评估价值		增值额	增值率%	备注
			数量	单 价	金 额		单 价	金 额			
1	液碱	吨	17.50	749.73	13,120.22	17.50	0.00	0.00	(13,120.22)	(100.00)	无可变现价值
2	二氯频呐酮	吨	12.00	15,334.12	184,009.42	12.00	0.00	0.00	(184,009.42)	(100.00)	无可变现价值
3	氯化钌	吨	0.03	38,771,721.94	1,201,923.38	0.03	0.00	0.00	(1,201,923.38)	(100.00)	无可变现价值
4	次氯酸钠	吨	21.00	778.76	16,354.04	21.00	0.00	0.00	(16,354.04)	(100.00)	无可变现价值
5	氨水	吨	7.05	634.39	4,472.44	7.05	0.00	0.00	(4,472.44)	(100.00)	无可变现价值
6											
7											
在产品余额合计					1,419,879.50			0.00	(1,419,879.50)	(100.00)	
减：存货跌价准备					1,419,879.50			0.00	(1,419,879.50)	(100.00)	
在产品净额合计					0.00			0.00			

被评估单位填表人员：李世锋　　评估人员：陆文艳、马龙

填表时间：2026年1月8日

其 他 流 动 资 产 评 估 明 细 表

评估基准日：2025年12月31日

表3-13

被评估单位：宁夏亚东化工有限公司　　金额单位：人民币元

序号	户名(结算对象)	业务内容	发生日期	币种	账面价值	评估价值	增值额	增值率%	备 注
1	国家税务总局中卫市税务局	待抵扣增值税进项税额	2025年12月	人民币	293,385.00	293,385.00			
2									
3									
合　　计					293,385.00	293,385.00			

被评估单位填表人员：李世锋　　评估人员：陆文艳、马龙

填表时间：2026年1月8日

非 流 动 资 产 评 估 汇 总 表

评估基准日：2025年12月31日

表4

被评估单位：宁夏亚东化工有限公司　　金额单位：人民币元

编号	科目名称	账面价值	评估价值	增值额	增值率%
4-1	债权投资				
4-2	其他债权投资				
4-3	长期应收款				
4-4	长期股权投资				
4-5	其他权益工具投资净额				
4-6	其他非流动金融资产净额				
4-7	投资性房地产				
4-8	固定资产	38,346,937.12	48,882,630.00	10,535,692.88	27.47
	其中：建筑物类固定资产	22,607,254.80	26,158,690.00	3,551,435.20	15.71
	设备类固定资产	15,739,682.32	22,723,940.00	6,984,257.68	44.37
4-9	在建工程				
4-10	生产性生物资产				
4-11	油气资产				
4-12	使用权资产				
4-13	无形资产	2,567,637.61	12,368,000.00	9,800,362.39	381.69
4-13-1	其中：土地使用权	2,567,637.61	12,073,000.00	9,505,362.39	370.20
4-13-2	采矿权				
4-13-3	其他无形资产	0.00	295,000.00	295,000.00	
4-14	开发支出				
4-15	商誉				
4-16	长期待摊费用				
4-17	递延所得税资产				
4-18	其他非流动资产				
4	**非流动资产合计**	40,914,574.73	61,250,630.00	20,336,055.27	49.70

评估人员：陆文艳、马龙

固 定 资 产 评 估 汇 总 表

评估基准日：2025年12月31日

表4-8

被评估单位：宁夏亚东化工有限公司　　金额单位：人民币元

编号	科目名称	账面价值		评估价值		增值额		增值率%	
		原值	净值	原值	净值	原值	净值	原值	净值
	建筑物类固定资产合计	53,555,076.16	28,513,476.94	69,204,200.00	26,158,690.00	15,649,123.84	(2,354,786.94)	29.22	(8.26)
4-8-1	固定资产——房屋建筑物	34,568,025.08	17,068,735.45	36,466,400.00	16,266,180.00	1,898,374.92	(802,555.45)	5.49	(4.70)
4-8-2	固定资产——构筑物及其他辅助设施	18,987,051.08	11,444,741.49	32,737,800.00	9,892,510.00	13,750,748.92	(1,552,231.49)	72.42	(13.56)
4-8-3	固定资产——管道及沟槽								
	设备类固定资产合计	130,016,209.71	79,925,704.23	122,888,990.00	22,723,940.00	(7,127,219.71)	(57,201,764.23)	(5.48)	(71.57)
4-8-4	固定资产——机器设备	128,049,692.75	79,713,244.32	121,532,810.00	22,402,570.00	(6,516,882.75)	(57,310,674.32)	(5.09)	(71.90)
4-8-5	固定资产——车辆	745,800.00	37,290.00	556,650.00	55,670.00	(189,150.00)	18,380.00	(25.36)	49.29
4-8-6	固定资产——电子设备	1,220,716.96	175,169.91	799,530.00	265,700.00	(421,186.96)	90,530.09	(34.50)	51.68
4-8-7	固定资产——土地								
4-8-7	固定资产清理	————		————		————			
	固定资产合计	183,571,285.87	108,439,181.17	192,093,190.00	48,882,630.00	8,521,904.13	(59,556,551.17)	4.64	(54.92)
	减：固定资产减值准备		70,092,244.05				(70,092,244.05)		(100.00)
	固定资产	------	38,346,937.12	------	48,882,630.00	------	10,535,692.88	------	27.47

评估人员：徐阳、张明星、马龙

固 定 资 产——房 屋 建 筑 物 评 估 明 细 表

评估基准日：2025年12月31日

表4-8-1

被评估单位：宁夏亚东化工有限公司

金额单位：人民币元

序号	权证编号	企业编号	建筑物名称	结构	建成年月	建筑面积（平方米）	账面价值		评估价值			评估增(减)值		备注
							原值	净值	原值	综合成新率%	净值	增减值	增值率%	
1		010007	东门房	混合	2012年12月	32.47	55,276.35	20,924.60	58,600.00	66	38,680.00	17,755.40	84.85	
2	宁（2018）中卫市不动产权第T0005246号	010002	办公楼	混合	2011年12月	1,158.44	1,860,453.94	704,259.18	2,202,200.00	62	1,365,360.00	661,100.82	93.87	
3	宁（2018）中卫市不动产权第T0005266号	010001	宿舍楼	混合	2011年12月	1,148.69	1,860,316.51	704,207.49	2,183,700.00	62	1,353,890.00	649,682.51	92.26	
4	宁（2018）中卫市不动产权第T0005264号	010018	食堂	混合	2011年12月	517.29	833,033.03	315,337.92	983,400.00	62	609,710.00	294,372.08	93.35	
5		010022	二道门卫室	混合	2012年12月	46.61	73,176.08	28,326.02	88,600.00	66	58,480.00	30,153.98	106.45	
6	宁（2018）中卫市不动产权第T0005252号	010017	化验室	混合	2011年12月	176.99	287,310.86	108,759.32	336,500.00	65	218,730.00	109,970.68	101.11	
7		010015	办公区浴室	混合	2012年12月	107.37	138,554.29	52,448.64	163,300.00	66	107,780.00	55,331.36	105.50	
8		010057	职工宿舍	混合	2012年12月	576.33	490,000.00	233,757.03	602,300.00	66	397,520.00	163,762.97	70.06	
9	宁（2018）中卫市不动产权第T0005247号	010003	一车间	钢混	2011年12月	983.48	1,732,947.53	655,992.93	2,077,100.00	32	664,670.00	8,677.07		
10		010064	1#车间离心机房（离心机基础）	混合	2017年8月	356.22	258,589.93	140,793.76	295,300.00	38	112,210.00	(28,583.76)	(20.30)	
11	宁（2018）中卫市不动产权第T0005249号	010004	二车间	钢混	2011年12月	983.48	1,732,947.53	655,992.93	2,077,100.00	34	706,210.00	50,217.07	7.66	
12	宁（2018）中卫市不动产权第T0005265号	010005	三车间	钢混	2011年12月	983.48	1,732,947.53	657,193.11	2,077,100.00	34	706,210.00	49,016.89		
13			厕所	混合	2012年11月	41.23			46,400.00	41	19,020.00	19,020.00		
14	宁（2018）中卫市不动产权第T0005255号	010006	四车间	钢混	2011年12月	987.12	1,843,656.08	697,900.61	2,084,800.00	34	708,830.00	10,929.39	1.57	
15			四车间物料中间棚	混合	2012年11月	125.62			113,100.00	33	37,320.00	37,320.00		
16	宁（2018）中卫市不动产权第T0005257号	010072	五车间	钢混	2011年12月	251.98	343,273.00	185,656.03	425,800.00	28	119,220.00	(66,436.03)	(35.78)	
17	宁（2018）中卫市不动产权第T0005250号	010054	六车间	钢混	2011年12月	173.66	42,283.38	19,469.09	293,500.00	28	82,180.00	62,710.91	322.10	屋顶已拆，余钢结构及砖墙维护
18		010073	6# 车间主体	混合	2012年11月		343,273.00	186,900.79						并入“六车间”中评估
19	宁（2018）中卫市不动产权第T0005248号	010013	五金库	混合	2011年12月	259.73	440,752.53	166,843.16	548,500.00	40	219,400.00	52,556.84	31.50	
20	宁（2018）中卫市不动产权第T0005253号	010014	冷冻车间	混合	2011年12月	141.83	229,197.58	86,760.87	299,500.00	40	119,800.00	33,039.13	38.08	设备停用已闲置
21		010077	七车间	混合	2015年9月	389.03	1,627,704.00	876,937.86	1,751,400.00	40	700,560.00	(176,377.86)	(20.11)	
22		010085	七车间土建工程		2015年11月		70,000.00	37,836.73						并入“七车间”中评估
23		010094	七车间回收工段厂房	混合	2018年12月	177.09	651,915.12	488,410.25	700,000.00	45	315,000.00	(173,410.25)	(35.51)	
24		010095	七车间三效蒸发厂房	混合	2018年12月	126.30	464,075.17	347,084.44	499,300.00	45	224,690.00	(122,394.44)	(35.26)	账面值含三效蒸发水池71.12㎡已停用
25		010076	八车间	混合	2015年9月	1,523.81	1,335,000.00	700,875.00	1,700,600.00	40	680,240.00	(20,635.00)	(2.94)	
26		010081	8#车间新增土建工程		2015年12月		827,283.60	450,428.88						并入“八车间”中评估
27		010071	8#车间离心机房		2015年12月		238,698.00	129,963.12						并入“八车间”中评估
28		010070	8#车间操作室（二层）		2015年12月		110,400.00	60,109.20						并入“八车间”中评估
29		010068	MVR车间	混合	2018年1月	965.96	3,130,000.00	1,963,022.42	3,162,600.00	44	1,391,540.00	(571,482.42)	(29.11)	
30			加药间	混合	2021年12月	45.00			76,100.00	51	38,810.00	38,810.00		账面值在“设备-废水成套装置”中
31			一期操作室	混合	2014年9月	86.01			77,400.00	38	29,410.00	29,410.00		账面值在“一期废水收集池污泥浓缩池中间水池”中
32	宁（2018）中卫市不动产权第T0005251号	010019	配电室	混合	2011年12月	140.30	228,063.82	86,331.85	381,900.00	38	145,120.00	58,788.15	68.10	
33			配电室扩建	混合	2017年10月	69.01			187,800.00	48	90,140.00	90,140.00		账面值在“配电室”中，并入配电室评估
34			消防泵房	混合	2017年10月	60.67			199,800.00	48	95,900.00	95,900.00		
35		020557	燃煤锅炉房	混合	2014年9月	303.57	1,435,367.53	400,500.18	1,489,300.00	46	685,080.00	284,579.82	71.06	原为“10T锅炉”，后来拆除锅炉剩下房屋。
36	宁（2018）中卫市不动产权第T0005254号	010016	燃气锅炉房	混合	2011年12月	144.85	235,275.34	89,061.36	379,100.00	40	151,640.00	62,578.64	70.26	
37		010074	九车间	混合	2015年9月	349.54	522,225.00	274,168.18	812,000.00	40	324,800.00	50,631.82	18.47	
38		010069	九车间控制配电室	混合	2015年9月	30.26	56,304.00	29,559.60	63,900.00	44	28,120.00	(1,439.60)	(4.87)	
39		010082	9#车间改造工程		2015年12月		286,210.82	155,832.21		0				并入“九车间”中评估
40		010008	西门房	混合	2012年11月	37.74	55,276.35	20,924.60	71,700.00	41	29,400.00	8,475.40	40.50	
41			三嗪酮库房	混合	2012年11月	311.05			656,900.00	36	236,480.00	236,480.00		
42		010058	1#烘干室	钢混	2015年1月	270.64	314,400.00	151,082.88	243,600.00	44	107,180.00	(43,902.88)	(29.06)	

固 定 资 产——房 屋 建 筑 物 评 估 明 细 表

评估基准日：2025年12月31日

表4-8-1

被评估单位：宁夏亚东化工有限公司　　金额单位：人民币元

序号	权证编号	企业编号	建筑物名称	结构	建成年月	建筑面积（平方米）	账面价值		评估价值			评估增(减)值		备注
							原值	净值	原值	综合成新率%	净值	增减值	增值率%	
43	宁（2018）中卫市不动产权第T0005260号		2#烘干室	钢混	2011年12月	268.08			241,300.00	37	89,280.00	89,280.00		账面值在烘干室1中
44	宁（2018）中卫市不动产权第T0005256号	010009	1#库房	钢混	2011年12月	541.86	747,983.40	283,142.67	858,800.00	38	326,340.00	43,197.33	15.26	
45	宁（2018）中卫市不动产权第T0005262号	010010	2#库房	钢混	2011年12月	539.78	747,983.40	283,142.67	855,600.00	38	325,130.00	41,987.33	14.83	
46	宁（2018）中卫市不动产权第T0005259号	010011	3#库房	钢混	2011年12月	211.45	356,355.54	134,895.50	372,400.00	38	141,510.00	6,614.50	4.90	
47	宁（2018）中卫市不动产权第T0005258号	010012	4#库房	钢混	2011年12月	210.99	356,355.54	134,895.50	371,600.00	38	141,210.00	6,314.50	4.68	
48	宁（2018）中卫市不动产权第T0005261号	010021	劳保仓库	钢混	2011年12月	52.55	84,043.97	31,814.22	92,500.00	38	35,150.00	3,335.78	10.49	
49		010020	地下室	混合	2012年11月	112.50	235,020.37	93,695.79						已废弃，环保部门禁用
50		010056	消防工程		2014年12月		880,000.00	437,480.96						并入车间中评估
51		010061	消防工程		2015年11月		294,639.89	159,259.52						并入车间中评估
52		010067	平整场地（刘建宁工程款）		2010年12月		1,154,139.88	355,918.33						并入房屋中评估
53		010090	办公生活区采暖房	混合	2019年12月	47.60	43,174.22	31,264.58	52,900.00	43	22,750.00	(8,514.58)	(27.23)	
54		010091	新罐区配电室	混合	2020年12月	103.36	286,718.59	219,940.99	319,900.00	54	172,750.00	(47,190.99)	(21.46)	
55		010092	氟制冷机组机房	混合	2020年12月	86.00	205,447.52	158,458.64	218,400.00	52	113,570.00	(44,888.64)	(28.33)	
56		010096	10KV高压配电室	混合	2020年12月	65.45	173,393.44	134,355.28	82,500.00	53	43,730.00	(90,625.28)	(67.45)	
57		010099	自动化控制室	混合	2020年12月	163.56	385,575.14	295,765.00	376,200.00	54	203,150.00	(92,615.00)	(31.31)	
58		010101	污水排放在线检测室	混合	2020年5月	22.00			19,800.00	53	10,490.00	10,490.00		
59		010102	新建MVR厂房	混合	2022年12月	704.00	2,439,147.08	2,221,616.69	2,880,800.00	54	1,555,630.00	(665,986.69)	(29.98)	
60		010090	机修室	混合	2019年12月	307.63	291,859.20	209,436.87	313,500.00	53	166,160.00	(43,276.87)	(20.66)	
	固定资产——房屋建筑物合计					17,519.66	34,568,025.08	17,068,735.45	36,466,400.00		16,266,180.00	1,264,870.08	7.41	
	减：房屋建筑物减值准备							2,377,251.68			0.00	(2,377,251.68)	(100.00)	
	固定资产——房屋建筑物净额						------	14,691,483.77	------		16,266,180.00	1,574,696.23	10.72	

被评估单位填表人员：李世锋　　评估人员：徐阳、马龙

填表时间：2026年1月8日

固 定 资 产——构 筑 物 及 其 他 辅 助 设 施 评 估 明 细 表

评估基准日：2025年12月31日

表4-8-2

被评估单位：宁夏亚东化工有限公司

金额单位：人民币元

序号	名　称	结构	建成年月	长度（米）	宽度（米）	面积体积（M^2/M^3）	账面价值		评估价值			评估增(减)值		备注
							原值	净值	原值	综合成新率%	净值	增减值	增值率%	
1	二三车间离心机收液槽基础	轻钢	2019年12月				23,473.28	9,358.10	28,900.00	26	7,510.00	(1,848.10)	(19.75)	
2	吸烟室	简易	2012年12月			18.35	38,956.81	28,210.14	42,100.00	40	16,840.00	(11,370.14)	(40.31)	
3	垃圾及废旧物资堆场	混合	2012年12月			760.20	840,564.24	776,232.72	908,400.00	40	363,360.00	(412,872.72)	(53.19)	
4	轻钢原料库房	简易	2017年8月			921.13	595,171.50	550,423.59	630,100.00	56	352,860.00	(197,563.59)	(35.89)	
5	办公楼停车棚	砼	2012年11月			203.96	28,043.35	10,658.00	45,900.00	25	11,480.00	822.00	7.71	
6	车库	砼	2012年11月			135.81			106,900.00	23	24,590.00	24,590.00		账面值在“食堂”中
7	北车棚	砼	2012年11月			272.12			61,200.00	37	22,640.00	22,640.00		
8	一车间南边西污水池	砼	2012年11月			139.00	18,778.63	7,486.68	71,700.00	23	16,490.00	9,003.32	120.26	
9	一车间北循环水池	砼	2012年11月			1,440.00	0.00		743,000.00	23	170,890.00	170,890.00		
10	一车间北储罐区	砼	2014年9月			490.34	0.00		254,500.00	25	63,630.00	63,630.00		
11	二车间南污水池	砼	2012年11月			108.00	19,952.29	7,954.22	55,700.00	23	12,810.00	4,855.78	61.05	二车间外污水池
12	二车间北循环水池	砼	2012年11月			1,313.00			677,500.00	23	155,830.00	155,830.00		
13	二车间北边西储罐区	砼	2012年11月			480.44	155,000.00	74,384.78	249,300.00	26	64,820.00	(9,564.78)	(12.86)	四车间储罐基础。
14	二车间北边东储罐区	砼	2012年11月			487.95			249,800.00	23	57,450.00	57,450.00		账面值在“二车间北边西储罐区”中。
15	三车间北边西储罐区	砼	2012年11月			97.30			49,800.00	23	11,450.00	11,450.00		
16	三车间北边中储罐区	轻钢	2012年11月			161.93			82,900.00	23	19,070.00	19,070.00		
17	三车间北边东储罐区	轻钢	2012年11月			76.86			39,400.00	23	9,060.00	9,060.00		
18	五车间北循环水池	砼	2012年11月			1,084.00	592,000.00	322,324.82	551,800.00	23	126,910.00	(195,414.82)	(60.63)	循环水池（小）
19	七车间物料中转棚	砼	2012年11月			150.83			53,500.00	23	12,310.00	12,310.00		
20	棚房	砼	2015年9月			483.91	63,582.18	30,215.86	107,400.00	23	24,700.00	(5,515.86)	(18.25)	二氯车间成品库
21	冷冻车间南设备基础	砼	2015年9月			151.13	2,366.11	943.18	77,400.00	23	17,800.00	16,856.82	1,787.23	冰机房氨罐棚。
22	冷冻车间北储罐区	砼	2015年9月			32.88	6,023.24	2,401.42	16,800.00	21	3,530.00	1,128.58	47.00	氨水罐防晒棚。
23	七车间北储罐区	砼	2015年9月			264.14			135,200.00	30	40,560.00	40,560.00		
24	八车间北储罐区	砼	2018年1月			82.32	335,405.00	182,617.03	42,100.00	30	12,630.00	(169,987.03)	(93.08)	8#车间附属。
25	八车间北循环水池	砼	2014年9月			1,924.00	150,000.00	81,670.08	979,300.00	30	293,790.00	212,119.92	259.73	循环水池（大）
26	八车间北污水池	砼	2014年9月			1,170.00			595,500.00	30	178,650.00	178,650.00		账面值在“八车间北储罐区”中
27	MVR车间西污水池	砼	2014年9月			813.00			413,800.00	37	153,110.00	153,110.00		账面值在“MVR车间”中
28	一期废水收集池污泥浓缩池中间水池	砼	2014年9月			1,534.00	2,000,000.00	1,273,175.09	2,212,000.00	27	597,240.00	(675,935.09)	(53.09)	污水处理站储罐
29	一期设备平台	砼	2014年9月			106.05			29,400.00	27	7,940.00	7,940.00		账面值在“一期废水收集池污泥浓缩池中间水池”中
30	一期中和沉淀池基础	砼	2014年9月			2.40			2,700.00	27	730.00	730.00		账面值在“一期废水收集池污泥浓缩池中间水池”中
31	一期氧化塔基础	砼	2014年9月			2.40			2,700.00	27	730.00	730.00		账面值在“一期废水收集池污泥浓缩池中间水池”中。
32	一期接触氧化池二沉池监控池	砼	2016年5月			864.00			445,800.00	27	120,370.00	120,370.00		账面值在“一期废水收集池污泥浓缩池中间水池”中
33	一期立式氧化池	砼	2016年5月			818.00			422,100.00	27	113,970.00	113,970.00		账面值在“一期废水收集池污泥浓缩池中间水池”中
34	一期水解池	砼	2016年5月			479.00			247,200.00	27	66,740.00	66,740.00		账面值在“一期废水收集池污泥浓缩池中间水池”中
35	二期监控池二沉池接触氧化池	砼	2016年5月			1,519.00	3,262,000.00	1,936,923.28	4,067,900.00	32	1,301,730.00	(635,193.28)	(32.79)	污水处理厂水池基础
36	二期收集池调节池污泥浓缩池	砼	2016年5月			3,388.00			1,748,200.00	32	559,420.00	559,420.00		账面值在“二期监控池二沉池接触氧化池”中
37	二期氧化池	砼	2016年5月			2,235.00			1,153,300.00	32	369,060.00	369,060.00		账面值在 “二期监控池二沉池接触氧化池 ” 中
38	二期水解池	砼	2016年5月			1,309.00			675,400.00	32	216,130.00	216,130.00		账面值在“二期监控池二沉池接触氧化池”中
39	二期设备平台	砼	2016年5月			125.90			35,400.00	32	11,330.00	11,330.00		账面值在 “二期监控池二沉池接触氧化池 ” 中
40	二期吹脱塔基础		2015年12月			4.80			5,400.00	32	1,730.00	1,730.00		账面值在“二期监控池二沉池接触氧化池”中。
41	二期中和沉淀池基础	砼	2012年11月			4.80			5,400.00	32	1,730.00	1,730.00		账面值在“二期监控池二沉池接触氧化池”中
42	二期氧化塔基础	砼	2016年5月			4.80			5,400.00	32	1,730.00	1,730.00		账面值在“二期监控池二沉池接触氧化池”中。
43	污水处理站（舒清明工程款）	砼	2012年11月				1,000,000.00	544,467.38						舒清明工程款在18年账面上转固，并入“二期监控池二沉池接触氧化池”中评估
44	消防水池	砼	2012年11月			592.00	148,463.48	69,048.28	166,900.00	21	35,050.00	(33,998.28)	(49.24)	
45	污水排放口	砖混简易	2012年11月			14.00			4,700.00	32	1,500.00	1,500.00		账面值在 “污水排放口监控室” 中
46	锅炉房东污水池	砖混简易	2012年11月			1,875.00	1,830,915.98	729,933.10	2,083,100.00	21	437,450.00	(292,483.10)	(40.07)	污水池
47	地磅基础	砖混简易	2012年11月			72.00			40,000.00	8	3,200.00	3,200.00		
48	1#烘干棚	砖混简易	2012年11月			182.00	30,661.08	12,448.10						已拆顶，无残值

固 定 资 产——构 筑 物 及 其 他 辅 助 设 施 评 估 明 细 表

评估基准日：2025年12月31日

表4-8-2

被评估单位：宁夏亚东化工有限公司　　金额单位：人民币元

序号	名　称	结构	建成年月	长度（米）	宽度（米）	面积体积 (M^2/M^3)	账面价值		评估价值			评估增(减)值		备注
							原值	净值	原值	综合成新率%	净值	增减值	增值率%	
49	2#烘干棚	砖混简易	2012年11月			182.00	30,661.08	12,448.10						已拆顶，无残值
50	3#烘干棚	砖混简易	2012年11月			182.00	30,661.08	12,448.10						已拆顶，无残值
51	4#烘干棚	砖混简易	2012年11月			182.00	30,661.08	12,448.10						已拆顶，无残值
52	5#烘干棚	砖混简易	2012年11月			182.00	30,661.08	12,448.10						已拆顶，无残值
53	6#烘干棚	轻钢	2017年10月			182.00	30,661.08	12,448.10						已拆顶，无残值
54	7#烘干棚	砼	2012年11月			182.00	30,661.08	12,448.10	61,300.00	8	4,900.00	(7,548.10)	(60.64)	账面值在“1#烘干棚”中，已报废。
55	8#烘干棚	轻钢	2017年10月			182.00	30,661.08	12,448.10	61,300.00	8	4,900.00	(7,548.10)	(60.64)	账面值在“1#烘干棚”中，已报废。
56	西围墙处物料中转棚	其它	2012年11月			300.00			108,000.00	37	39,960.00	39,960.00		
57	酸碱储罐区	砼	2012年11月						214,200.00	21	44,980.00	44,980.00		
58	新仓库（棚）	其它	2012年11月			2,310.70			831,900.00	37	307,800.00	307,800.00		
59	厂区土方工程	砖	2012年11月				938,931.27	374,324.83						并入其他房屋构筑物中评估
60	道路及电缆沟	砖	2012年11月			18,990.00	1,020,884.13	386,447.15	5,336,200.00	21	1,120,600.00	734,152.85	189.97	地坪
61	透视围墙	砖	2012年11月			920.00	560,729.76	212,259.55	630,200.00	34	214,270.00	2,010.45	0.95	厂区外围墙
62	砖围墙	其它	2012年11月			636.00	123,488.24	46,745.23	138,600.00	34	47,120.00	374.77	0.80	厂区围墙
63	生产区与办公区间围墙	砼	2012年11月			345.00	297,607.41	112,656.75	334,700.00	34	113,800.00	1,143.25	1.01	
64	煤场围墙	砖	2012年11月			64.00	19,388.93	7,339.33	21,800.00	34	7,410.00	70.67	0.96	
65	给水消防管网	砖	2012年11月			2,016.00			340,700.00	21	71,550.00	71,550.00		
66	污水管网	砼	2012年11月			466.00			104,900.00	21	22,030.00	22,030.00		
67	化粪池		2012年11月			496.00	194,358.77	74,497.21	218,700.00	21	45,930.00	(28,567.21)	(38.35)	
68	仓库卸料地槽		2014年9月				22,299.62	8,890.20	41,100.00	21	8,630.00	(260.20)	(2.93)	
69	危废暂存库（原罐区围墙加盖）		2015年12月				132,749.10	50,251.05	149,200.00	47	70,120.00	19,868.95	39.54	
70	大门厂牌		2015年12月				117,552.70	46,865.00						并入两个“门房”中评估
71	六车间花岗岩料池	轻钢	2019年12月				33,456.00	16,055.42						并入车间中评估
72	100mm场地硬化	砼	2020年5月				67,100.00	36,533.86						并入“道路”中评估
73	150mm场地硬化	轻钢	2020年12月				102,895.00	56,023.16						并入“道路”中评估
74	200mm场地硬化	砼	2020年12月				114,070.00	62,107.21						并入“道路”中评估
75	煤场棚	碳钢	2020年12月			835.33	298,117.10	218,487.94	322,400.00	43	138,630.00	(79,857.94)	(36.55)	
76	废旧堆场	钢	2020年12月			2,279.68	242,323.43	182,656.39	273,600.00	44	120,380.00	(62,276.39)	(34.09)	
77	新建罐区棚	玻璃钢	2020年12月			595.03	359,944.79	281,051.51	368,300.00	47	173,100.00	(107,951.51)	(38.41)	含罐区基础
78	新建罐区事故储存池	砼	2021年12月				56,590.89	44,221.98	62,200.00	47	29,230.00	(14,991.98)	(33.90)	
79	冷冻盐水池（箱）	砼	2021年12月			293.70	141,984.40	110,524.72	165,100.00	41	67,690.00	(42,834.72)	(38.76)	
80	自动化桥架	砼	2021年12月			1,124.18	397,699.27	305,761.51	442,900.00	41	181,590.00	(124,171.51)	(40.61)	
81	污水站水池盖板	砼	2022年12月				401,280.48	313,575.00						并入一期立体氧化池、一期水解化池、一期二沉池、一期接触氧化池，MVR车间西侧水池评估
82	废水收集池	砼	2021年12月			225.00	94,713.27	78,504.63	116,100.00	50	58,050.00	(20,454.63)	(26.06)	
83	三车间废水池	石	2023年12月			77.09	94,732.42	78,520.66	90,300.00	50	45,150.00	(33,370.66)	(42.50)	
84	废水池	砼	2021年12月			90.00	69,886.08	57,926.40	76,300.00	50	38,150.00	(19,776.40)	(34.14)	
85	应急池	砼	2021年1月			1,526.50	723,233.18	626,405.90	639,600.00	51	326,200.00	(300,205.90)	(47.93)	
86	烘干冷凝水池	砼	2012年11月			16.09	68,327.06	63,117.26	58,200.00	50	29,100.00	(34,017.26)	(53.90)	
87	厂区场地覆盖石子					18,526.41	299,931.40	273,787.80	296,400.00	56	165,980.00	(107,807.80)	(39.38)	
88	厂区道路及电缆沟					2,840.63	539,647.96	491,454.76	522,700.00	50	261,350.00	(230,104.76)	(46.82)	
89	三车间水池					180.06	97,143.68	89,736.56	88,000.00	47	41,360.00	(48,376.56)	(53.91)	
90														
	固定资产——构筑物及其他辅助设施合计			0.00	0.00	84,822.15	18,987,051.08	11,444,741.49	32,737,800.00		9,892,510.00	(27,591.05)	(0.24)	
	减：构筑物及其他辅助设施减值准备							3,528,970.46			0.00	(3,528,970.46)	(100.00)	
	固定资产——构筑物及其他辅助设施净额						------	7,915,771.03	------		9,892,510.00	1,976,738.97	24.97	

被评估单位填表人员：李世锋　　评估人员：徐阳、马龙

填表时间：2026年1月8日

固 定 资 产——机 器 设 备 评 估 明 细 表

评估基准日：2025年12月31日

表4-8-4

被评估单位：宁夏亚东化工有限公司

金额单位：人民币元

序号	卡片编号	设备编号	存放车间或地点	设备名称	规格型号	生产厂家	计量单位	数量	购置日期	启用日期	账面价值		评估价值			评估增(减)值		备注
											原值	净值	原值	成新率%	净值	增减值	增值率%	
1	0000001265	020339	MVR	搪瓷反应釜	k500L	兰州福海搪瓷设备有限公司	台	1	2014年4月	2014年4月	42,735.04	7,096.21	43,330.00	3	1,300.00	(5,796.21)	(81.68)	
2	0000001266	020340	MVR	搪瓷反应釜	k500L	兰州福海搪瓷设备有限公司	台	1	2014年4月	2014年4月	42,735.04	7,096.21	43,330.00	3	1,300.00	(5,796.21)	(81.68)	
3	0000002289	021171	MVR	MVR两效蒸发装置	10T	江苏格兰特干燥浓缩设备有限公司	台	1	2023年12月	2023年12月	8,342,244.45	8,018,114.73	8,196,710.00	28	2,295,080.00	(5,723,034.73)	(71.38)	
4	0000002290	021172	MVR	卧式螺旋卸料浓缩过滤离心机	LLWWZ450/TA2	张家港市中南化工机械有限公司	台	1	2023年12月	2023年12月	270,410.22	258,313.50	353,760.00	28	99,050.00	(159,263.50)	(61.66)	
5	0000002291	021173	MVR	全玻璃钢结构冷却塔	CPT-4430	常州航丰冷却设备有限公司	台	1	2023年12月	2023年12月	113,905.68	108,810.24	152,680.00	28	42,750.00	(66,060.24)	(60.71)	
6	0000002292	021174	MVR	搪玻璃储罐	F5000L	淄博守恒化工设备有限公司	台	1	2023年12月	2023年12月	32,412.18	30,962.28	61,480.00	28	17,210.00	(13,752.28)	(44.42)	
7	0000001205	020279	安全部	正压式呼吸器	RHZKF6.8/	济南格安	台	1	2012年10月	2012年10月	4,291.63	214.58	4,350.00	3	130.00	(84.58)	(39.42)	
8	0000001206	020280	安全部	正压式呼吸器	RHZKF6.8/	济南格安	台	1	2012年10月	2012年10月	4,291.63	214.58	4,350.00	3	130.00	(84.58)	(39.42)	
9	0000001207	020281	安全部	消防设施	4KGMFZ/ABC	中卫兴洋	台	1	2012年10月	2012年10月	122,563.10	6,128.16	124,500.00	6	7,470.00	1,341.84	21.90	
10	0000001576	020650	安全部	电动伸缩门	PDAA2016152900000012602	宁夏金硅谷科技有限公司	台	1	2016年9月	2016年9月	17,000.00	2,061.26	17,690.00	13	2,300.00	238.74	11.58	
11	0000001577	020651	安全部	电动伸缩门	PDAA2016152900000012602	宁夏金硅谷科技有限公司	台	1	2016年9月	2016年9月	17,000.00	2,061.26	17,690.00	13	2,300.00	238.74	11.58	
12	0000001586	020660	安全部	消防工程		海南富海通消防工程有限公司宁夏分	台	1	2017年4月	2017年4月	12,000.00	4,037.52	12,440.00	15	1,870.00	(2,167.52)	(53.68)	
13	0000002670	021549	安全部	消防工程（八车间）		海南富海通消防工程有限公司宁夏分	台	1	2018年7月	2018年7月	376,120.42	173,766.51	390,430.00	22	85,890.00	(87,876.51)	(50.57)	
14	0000001681	040001	安全部	监控设备			台	1	2018年12月	2018年12月	28,951.46	1,447.57	26,820.00	7	1,880.00	432.43	29.87	
15	0000001621	050019	安全部	监控设备	32路		台	1	2012年10月	2012年10月	77,777.78	3,888.89	68,330.00	6	4,100.00	211.11	5.43	
16	0000001359	020433	八车间	玻璃钢冷却塔	GTF250		台	1	2014年12月	2014年12月	43,599.92	2,180.00	49,640.00	3	1,490.00	(690.00)	(31.65)	
17	0000001685	020677	八车间	发动机燃油激动过滤器		连云港建勇化工设备有限公司	台	3	2019年2月	2019年2月	60,970.90	30,661.82	64,230.00	14	8,990.00	(21,671.82)	(70.68)	
18	0000001688	020678	八车间	减速机	加辅材	连云港建勇化工设备有限公司	台	6	2019年2月	2019年2月	87,128.28	45,469.01	85,860.00	14	12,020.00	(33,449.01)	(73.56)	
19	0000001689	020679	八车间	分离器		连云港建勇化工设备有限公司	台	3	2019年2月	2019年2月	107,016.21	53,817.82	108,750.00	14	15,230.00	(38,587.82)	(71.70)	
20	0000001690	020680	八车间	隔离泵	QBY-32	江苏旺源泵阀制造有限公司	台	10	2019年2月	2019年2月	78,001.03	40,384.61	32,400.00	11	3,560.00	(36,824.61)	(91.18)	
21	0000001691	020681	八车间	热水泵	50IS-32-125	江苏旺源泵阀制造有限公司	台	2	2019年2月	2019年2月	19,037.52	9,935.04	5,480.00	11	600.00	(9,335.04)	(93.96)	
22	0000001692	020682	八车间	冷冻盐水泵	100IS-80-160	江苏旺源泵阀制造有限公司	台	2	2019年2月	2019年2月	23,833.22	12,204.22	13,420.00	11	1,480.00	(10,724.22)	(87.87)	
23	0000001693	020683	八车间	自控自吸泵	100WFB-AD	江苏旺源泵阀制造有限公司	台	3	2019年2月	2019年2月	55,974.30	28,149.06	45,630.00	11	5,020.00	(23,129.06)	(82.17)	
24	0000001695	020684	八车间	衬塑自动离心机	PGZ1600	张家港市吴中机械制造有限公司	台	2	2018年11月	2018年11月	333,333.32	161,304.50	416,940.00	14	58,370.00	(102,934.50)	(63.81)	
25	0000002034	020962	八车间	平板上卸料离心机	LS1000		台	1	2020年9月	2020年9月	60,176.99	39,115.79	84,250.00	19	16,010.00	(23,105.79)	(59.07)	
26	0000002074	020989	八车间	安全仪表SIS系统		宁夏新创安自动控制技术有限公司	台	1	2020年12月	2020年12月	504,710.18	339,860.90	504,590.00	17	85,780.00	(254,080.90)	(74.76)	
27	0000002075	020990	八车间	玻璃钢储罐（盐酸）	DN4000mm H4000mm	河北中复玻璃钢有限公司石家庄销售	台	1	2020年12月	2020年12月	75,566.01	50,884.53	102,660.00	20	20,530.00	(30,354.53)	(59.65)	
28	0000002207	021109	八车间	玻璃钢冷却塔	CPT-4430	常州航丰冷却设备有限公司	台	1	2021年12月	2021年12月	314,190.65	263,506.85	141,480.00	23	32,540.00	(230,966.85)	(87.65)	
29	0000002208	021110	八车间	304不锈钢磁力泵		宁夏苏凯泵业有限公司	台	1	2021年12月	2021年12月	13,420.35	10,294.54	14,620.00	20	2,920.00	(7,374.54)	(71.64)	
30	0000002209	021111	八车间	304不锈钢磁力泵		宁夏苏凯泵业有限公司	台	1	2021年12月	2021年12月	13,420.36	10,294.54	14,620.00	20	2,920.00	(7,374.54)	(71.64)	
31	0000002210	021112	八车间	保温磁力泵		宁夏苏凯泵业有限公司	台	1	2021年12月	2021年12月	11,743.36	9,008.08	12,010.00	20	2,400.00	(6,608.08)	(73.36)	
32	0000002211	021113	八车间	保温磁力泵		宁夏苏凯泵业有限公司	台	1	2021年12月	2021年12月	11,743.37	9,008.09	12,010.00	20	2,400.00	(6,608.09)	(73.36)	
33	0000002212	021114	八车间	衬塑磁力泵		宁夏苏凯泵业有限公司	台	1	2021年12月	2021年12月	10,283.19	7,887.99	9,740.00	20	1,950.00	(5,937.99)	(75.28)	
34	0000002213	021115	八车间	铸铁离心泵		宁夏苏凯泵业有限公司	台	1	2021年12月	2021年12月	16,831.86	12,911.46	19,910.00	20	3,980.00	(8,931.46)	(69.17)	
35	0000002214	021116	八车间	铸铁离心泵		宁夏苏凯泵业有限公司	台	1	2021年12月	2021年12月	16,831.86	12,911.46	19,910.00	20	3,980.00	(8,931.46)	(69.17)	
36	0000002215	021117	八车间	304储罐		阿拉善左旗园丽安装有限公司	台	1	2021年12月	2021年12月	122,340.07	94,341.00	118,770.00	23	27,320.00	(67,021.00)	(71.04)	
37	0000002225	021119	八车间	聚丙烯冷凝器	40平方	太仓市东方化工设备厂	台	1	2022年12月	2022年12月	18,371.55	15,924.75	13,100.00	25	3,280.00	(12,644.75)	(79.40)	
38	0000002226	021120	八车间	聚丙烯冷凝器	40平方	太仓市东方化工设备厂	台	1	2022年12月	2022年12月	18,371.55	15,924.75	13,100.00	25	3,280.00	(12,644.75)	(79.40)	
39	0000002227	021121	八车间	聚丙烯冷凝器	40平方	太仓市东方化工设备厂	台	1	2022年12月	2022年12月	18,371.55	15,924.75	13,100.00	25	3,280.00	(12,644.75)	(79.40)	
40	0000002228	021122	八车间	聚丙烯冷凝器	40平方	太仓市东方化工设备厂	台	1	2022年12月	2022年12月	18,371.55	15,924.75	13,100.00	25	3,280.00	(12,644.75)	(79.40)	
41	0000002229	021123	八车间	聚丙烯冷凝器	40平方	太仓市东方化工设备厂	台	1	2022年12月	2022年12月	18,371.55	15,924.75	13,100.00	25	3,280.00	(12,644.75)	(79.40)	
42	0000002230	021124	八车间	聚丙烯冷凝器	40平方	太仓市东方化工设备厂	台	1	2022年12月	2022年12月	18,371.55	15,924.75	13,100.00	25	3,280.00	(12,644.75)	(79.40)	
43	0000002231	021125	八车间	聚丙烯冷凝器	40平方	太仓市东方化工设备厂	台	1	2022年12月	2022年12月	18,371.55	15,924.75	13,100.00	25	3,280.00	(12,644.75)	(79.40)	
44	0000002232	021126	八车间	聚丙烯冷凝器	40平方	太仓市东方化工设备厂	台	1	2022年12月	2022年12月	18,371.55	15,924.75	13,100.00	25	3,280.00	(12,644.75)	(79.40)	
45	0000002233	021127	八车间	聚丙烯冷凝器	40平方	太仓市东方化工设备厂	台	1	2022年12月	2022年12月	18,371.55	15,924.75	13,100.00	25	3,280.00	(12,644.75)	(79.40)	
46	0000002234	021128	八车间	聚丙烯冷凝器	40平方	太仓市东方化工设备厂	台	1	2022年12月	2022年12月	18,371.55	15,924.75	13,100.00	25	3,280.00	(12,644.75)	(79.40)	
47	0000002235	021129	八车间	聚丙烯冷凝器	40平方	太仓市东方化工设备厂	台	1	2022年12月	2022年12月	18,371.55	15,924.75	13,100.00	25	3,280.00	(12,644.75)	(79.40)	

固 定 资 产——机 器 设 备 评 估 明 细 表

评估基准日：2025年12月31日

表4-8-4

被评估单位：宁夏亚东化工有限公司

金额单位：人民币元

序号	卡片编号	设备编号	存放车间或地点	设备名称	规格型号	生产厂家	计量单位	数量	购置日期	启用日期	账面价值		评估价值			评估增(减)值		备注
											原值	净值	原值	成新率%	净值	增减值	增值率%	
48	0000002236	021130	八车间	聚丙烯冷凝器	40平方	太仓市东方化工设备厂	台	1	2022年12月	2022年12月	18,371.55	15,924.75	13,100.00	25	3,280.00	(12,644.75)	(79.40)	
49	0000002237	021131	八车间	聚丙烯冷凝器	40平方	太仓市东方化工设备厂	台	1	2022年12月	2022年12月	18,371.55	15,924.75	13,100.00	25	3,280.00	(12,644.75)	(79.40)	
50	0000002238	021132	八车间	聚丙烯冷凝器	40平方	太仓市东方化工设备厂	台	1	2022年12月	2022年12月	18,371.48	15,924.68	13,100.00	25	3,280.00	(12,644.68)	(79.40)	
51	0000002239	021133	八车间	车间管道		常州九华化工科技有限公司	台	1	2022年12月	2022年12月	209,668.45	185,304.73	94,060.00	27	25,400.00	(159,904.73)	(86.29)	
52	0000002240	021134	八车间	污水管道		常州九华化工科技有限公司	台	1	2022年12月	2022年12月	99,955.45	88,940.17	40,800.00	27	11,020.00	(77,920.17)	(87.61)	
53	0000002241	021135	八车间	平板上卸料离心机	PSB800（防爆）	张家港市中南化工机械有限公司	台	1	2022年12月	2022年12月	82,163.53	71,338.95	53,840.00	25	13,460.00	(57,878.95)	(81.13)	
54	0000002431	021310	八车间	石墨冷凝器	20㎡	太仓市众新环保设备有限公司	台	1	2018年7月	2018年7月	8,999.16	4,157.65	11,340.00	13	1,470.00	(2,687.65)	(64.64)	
55	0000002432	021311	八车间	石墨冷凝器	20㎡	太仓市众新环保设备有限公司	台	1	2018年7月	2018年7月	8,999.16	4,157.65	11,340.00	13	1,470.00	(2,687.65)	(64.64)	
56	0000002433	021312	八车间	石墨冷凝器	20㎡	太仓市众新环保设备有限公司	台	1	2018年7月	2018年7月	8,999.16	4,157.65	11,340.00	13	1,470.00	(2,687.65)	(64.64)	
57	0000002434	021313	八车间	石墨冷凝器	20㎡	太仓市众新环保设备有限公司	台	1	2018年7月	2018年7月	8,999.16	4,157.65	11,340.00	13	1,470.00	(2,687.65)	(64.64)	
58	0000002435	021314	八车间	石墨冷凝器	20㎡	太仓市众新环保设备有限公司	台	1	2018年7月	2018年7月	8,999.16	4,157.65	11,340.00	13	1,470.00	(2,687.65)	(64.64)	
59	0000002450	021329	八车间	搪瓷反应釜	2000L	连云港建勇化工设备有限公司	台	1	2018年7月	2018年7月	41,451.83	19,150.62	51,510.00	13	6,700.00	(12,450.62)	(65.01)	
60	0000002451	021330	八车间	搪瓷反应釜	2000L	连云港建勇化工设备有限公司	台	1	2018年7月	2018年7月	41,451.83	19,150.62	51,510.00	13	6,700.00	(12,450.62)	(65.01)	
61	0000002452	021331	八车间	搪瓷反应釜	2000L	连云港建勇化工设备有限公司	台	1	2018年7月	2018年7月	41,451.83	19,150.62	51,510.00	13	6,700.00	(12,450.62)	(65.01)	
62	0000002453	021332	八车间	搪瓷反应釜	2000L	连云港建勇化工设备有限公司	台	1	2018年7月	2018年7月	41,451.83	19,150.62	51,510.00	13	6,700.00	(12,450.62)	(65.01)	
63	0000002454	021333	八车间	搪瓷反应釜	2000L	连云港建勇化工设备有限公司	台	1	2018年7月	2018年7月	41,451.83	19,150.62	51,510.00	13	6,700.00	(12,450.62)	(65.01)	
64	0000002455	021334	八车间	搪瓷反应釜	2000L	连云港建勇化工设备有限公司	台	1	2018年7月	2018年7月	41,451.83	19,150.62	51,510.00	13	6,700.00	(12,450.62)	(65.01)	
65	0000002456	021335	八车间	搪瓷反应釜	2000L	连云港建勇化工设备有限公司	台	1	2018年7月	2018年7月	41,451.83	19,150.62	51,510.00	13	6,700.00	(12,450.62)	(65.01)	
66	0000002457	021336	八车间	搪瓷反应釜	2000L	连云港建勇化工设备有限公司	台	1	2018年7月	2018年7月	41,451.83	19,150.62	51,510.00	13	6,700.00	(12,450.62)	(65.01)	
67	0000002458	021337	八车间	搪瓷反应釜	2000L	连云港建勇化工设备有限公司	台	1	2018年7月	2018年7月	41,451.83	19,150.62	51,510.00	13	6,700.00	(12,450.62)	(65.01)	
68	0000002459	021338	八车间	搪瓷反应釜	2000L	连云港建勇化工设备有限公司	台	1	2018年7月	2018年7月	41,451.83	19,150.62	51,510.00	13	6,700.00	(12,450.62)	(65.01)	
69	0000002460	021339	八车间	搪瓷反应釜	2000L	连云港建勇化工设备有限公司	台	1	2018年7月	2018年7月	41,451.83	19,150.62	51,510.00	13	6,700.00	(12,450.62)	(65.01)	
70	0000002461	021340	八车间	石墨冷凝器	20㎡	太仓市众新环保设备有限公司	台	1	2018年7月	2018年7月	8,999.16	4,157.65	11,340.00	13	1,470.00	(2,687.65)	(64.64)	
71	0000002466	021345	八车间	石墨冷凝器	40㎡	太仓市众新环保设备有限公司	台	1	2018年7月	2018年7月	56,091.31	25,914.02	70,710.00	13	9,190.00	(16,724.02)	(64.54)	
72	0000002467	021346	八车间	石墨冷凝器	40㎡	太仓市众新环保设备有限公司	台	1	2018年7月	2018年7月	56,091.31	25,914.02	70,710.00	13	9,190.00	(16,724.02)	(64.54)	
73	0000002468	021347	八车间	石墨冷凝器	40㎡	太仓市众新环保设备有限公司	台	1	2018年7月	2018年7月	56,091.32	25,914.03	70,710.00	13	9,190.00	(16,724.03)	(64.54)	
74	0000002475	021354	八车间	搪瓷反应釜	2000L	连云港建勇化工设备有限公司	台	1	2018年7月	2018年7月	41,451.83	19,150.62	51,510.00	13	6,700.00	(12,450.62)	(65.01)	
75	0000002476	021355	八车间	搪瓷反应釜	5000L	连云港建勇化工设备有限公司	台	1	2018年7月	2018年7月	66,763.80	30,844.62	86,460.00	13	11,240.00	(19,604.62)	(63.56)	
76	0000002477	021356	八车间	搪瓷反应釜	5000L	连云港建勇化工设备有限公司	台	1	2018年7月	2018年7月	66,763.80	30,844.62	86,460.00	13	11,240.00	(19,604.62)	(63.56)	
77	0000002478	021357	八车间	搪瓷反应釜	5000L	连云港建勇化工设备有限公司	台	1	2018年7月	2018年7月	66,763.80	30,844.62	86,460.00	13	11,240.00	(19,604.62)	(63.56)	
78	0000002479	021358	八车间	搪瓷反应釜	5000L	连云港建勇化工设备有限公司	台	1	2018年7月	2018年7月	66,763.80	30,844.62	86,460.00	13	11,240.00	(19,604.62)	(63.56)	
79	0000002480	021359	八车间	搪瓷反应釜	5000L	连云港建勇化工设备有限公司	台	1	2018年7月	2018年7月	66,763.80	30,844.62	86,460.00	13	11,240.00	(19,604.62)	(63.56)	
80	0000002481	021360	八车间	搪瓷反应釜	5000L	连云港建勇化工设备有限公司	台	1	2018年7月	2018年7月	66,763.80	30,844.62	86,460.00	13	11,240.00	(19,604.62)	(63.56)	
81	0000002482	021361	八车间	搪瓷反应釜	5000L	连云港建勇化工设备有限公司	台	1	2018年7月	2018年7月	66,763.80	30,844.62	86,460.00	13	11,240.00	(19,604.62)	(63.56)	
82	0000002483	021362	八车间	搪瓷反应釜	5000L	连云港建勇化工设备有限公司	台	1	2018年7月	2018年7月	66,763.80	30,844.62	86,460.00	13	11,240.00	(19,604.62)	(63.56)	
83	0000002484	021363	八车间	搪瓷反应釜	5000L	连云港建勇化工设备有限公司	台	1	2018年7月	2018年7月	66,763.80	30,844.62	86,460.00	13	11,240.00	(19,604.62)	(63.56)	
84	0000002485	021364	八车间	搪瓷反应釜	5000L	连云港建勇化工设备有限公司	台	1	2018年7月	2018年7月	66,763.80	30,844.62	86,460.00	13	11,240.00	(19,604.62)	(63.56)	
85	0000002486	021365	八车间	搪瓷反应釜	5000L	连云港建勇化工设备有限公司	台	1	2018年7月	2018年7月	66,763.80	30,844.62	86,460.00	13	11,240.00	(19,604.62)	(63.56)	
86	0000002487	021366	八车间	搪瓷反应釜	6300L	连云港建勇化工设备有限公司	台	1	2018年7月	2018年7月	75,057.44	34,676.24	97,890.00	13	12,730.00	(21,946.24)	(63.29)	
87	0000002488	021367	八车间	搪瓷反应釜	6300L	连云港建勇化工设备有限公司	台	1	2018年7月	2018年7月	75,057.44	34,676.24	97,890.00	13	12,730.00	(21,946.24)	(63.29)	
88	0000002489	021368	八车间	PP接收罐	500L	太仓市众新环保设备有限公司	台	1	2018年7月	2018年7月	2,313.07	1,068.64	3,590.00	13	470.00	(598.64)	(56.02)	
89	0000002490	021369	八车间	PP接收罐	500L	太仓市众新环保设备有限公司	台	1	2018年7月	2018年7月	2,313.07	1,068.64	3,590.00	13	470.00	(598.64)	(56.02)	
90	0000002491	021370	八车间	PP接收罐	500L	太仓市众新环保设备有限公司	台	1	2018年7月	2018年7月	2,313.07	1,068.64	3,590.00	13	470.00	(598.64)	(56.02)	
91	0000002492	021371	八车间	PP接收罐	500L	太仓市众新环保设备有限公司	台	1	2018年7月	2018年7月	2,313.07	1,068.64	3,590.00	13	470.00	(598.64)	(56.02)	
92	0000002493	021372	八车间	PP接收罐	500L	太仓市众新环保设备有限公司	台	1	2018年7月	2018年7月	2,313.07	1,068.64	3,590.00	13	470.00	(598.64)	(56.02)	
93	0000002494	021373	八车间	PP接收罐	500L	太仓市众新环保设备有限公司	台	1	2018年7月	2018年7月	2,313.07	1,068.64	3,590.00	13	470.00	(598.64)	(56.02)	
94	0000002495	021374	八车间	PP接收罐	500L	太仓市众新环保设备有限公司	台	1	2018年7月	2018年7月	2,313.07	1,068.64	3,590.00	13	470.00	(598.64)	(56.02)	

固 定 资 产——机 器 设 备 评 估 明 细 表

评估基准日：2025年12月31日

表4-8-4

被评估单位：宁夏亚东化工有限公司

金额单位：人民币元

序号	卡片编号	设备编号	存放车间或地点	设备名称	规格型号	生产厂家	计量单位	数量	购置日期	启用日期	账面价值		评估价值			评估增(减)值		备注
											原值	净值	原值	成新率%	净值	增减值	增值率%	
95	0000002496	021375	八车间	PP接收罐	500L	太仓市众新环保设备有限公司	台	1	2018年7月	2018年7月	2,313.07	1,068.64	3,590.00	13	470.00	(598.64)	(56.02)	
96	0000002497	021376	八车间	PP接收罐	500L	太仓市众新环保设备有限公司	台	1	2018年7月	2018年7月	2,313.07	1,068.64	3,590.00	13	470.00	(598.64)	(56.02)	
97	0000002498	021377	八车间	PP接收罐	500L	太仓市众新环保设备有限公司	台	1	2018年7月	2018年7月	2,313.07	1,068.64	3,590.00	13	470.00	(598.64)	(56.02)	
98	0000002499	021378	八车间	PP接收罐	500L	太仓市众新环保设备有限公司	台	1	2018年7月	2018年7月	2,313.07	1,068.64	3,590.00	13	470.00	(598.64)	(56.02)	
99	0000002500	021379	八车间	PP接收罐	500L	太仓市众新环保设备有限公司	台	1	2018年7月	2018年7月	2,313.07	1,068.64	3,590.00	13	470.00	(598.64)	(56.02)	
100	0000002501	021380	八车间	PP接收罐	500L	太仓市众新环保设备有限公司	台	1	2018年7月	2018年7月	2,313.07	1,068.64	3,590.00	13	470.00	(598.64)	(56.02)	
101	0000002502	021381	八车间	PP接收罐	500L	太仓市众新环保设备有限公司	台	1	2018年7月	2018年7月	2,313.07	1,068.64	3,590.00	13	470.00	(598.64)	(56.02)	
102	0000002503	021382	八车间	搪瓷反应釜	6300L	连云港建勇化工设备有限公司	台	1	2018年7月	2018年7月	75,057.44	34,676.24	97,890.00	13	12,730.00	(21,946.24)	(63.29)	
103	0000002504	021383	八车间	搪瓷反应釜	6300L	连云港建勇化工设备有限公司	台	1	2018年7月	2018年7月	75,057.44	34,676.24	97,890.00	13	12,730.00	(21,946.24)	(63.29)	
104	0000002505	021384	八车间	搪瓷反应釜	6300L	连云港建勇化工设备有限公司	台	1	2018年7月	2018年7月	75,057.44	34,676.24	97,890.00	13	12,730.00	(21,946.24)	(63.29)	
105	0000002506	021385	八车间	搪瓷反应釜	6300L	连云港建勇化工设备有限公司	台	1	2018年7月	2018年7月	75,057.44	34,676.24	97,890.00	13	12,730.00	(21,946.24)	(63.29)	
106	0000002507	021386	八车间	搪瓷反应釜	6300L	连云港建勇化工设备有限公司	台	1	2018年7月	2018年7月	75,057.44	34,676.24	97,890.00	13	12,730.00	(21,946.24)	(63.29)	
107	0000002508	021387	八车间	搪瓷反应釜	6300L	连云港建勇化工设备有限公司	台	1	2018年7月	2018年7月	75,057.44	34,676.24	97,890.00	13	12,730.00	(21,946.24)	(63.29)	
108	0000002509	021388	八车间	搪瓷反应釜	6300L	连云港建勇化工设备有限公司	台	1	2018年7月	2018年7月	75,057.44	34,676.24	97,890.00	13	12,730.00	(21,946.24)	(63.29)	
109	0000002510	021389	八车间	搪瓷反应釜	6300L	连云港建勇化工设备有限公司	台	1	2018年7月	2018年7月	75,057.44	34,676.24	97,890.00	13	12,730.00	(21,946.24)	(63.29)	
110	0000002511	021390	八车间	搪瓷反应釜	6300L	连云港建勇化工设备有限公司	台	1	2018年7月	2018年7月	75,057.48	34,676.26	97,890.00	13	12,730.00	(21,946.26)	(63.29)	
111	0000002512	021391	八车间	单效蒸发器	石墨加热器/气水分离器/石墨	东台市通港石墨设备有限公司	台	1	2018年7月	2018年7月	106,338.70	49,128.12	107,530.00	13	13,980.00	(35,148.12)	(71.54)	
112	0000002513	021392	八车间	PP接收罐	500L	太仓市众新环保设备有限公司	台	1	2018年7月	2018年7月	2,313.07	1,068.64	3,590.00	13	470.00	(598.64)	(56.02)	
113	0000002514	021393	八车间	PP接收罐	500L	太仓市众新环保设备有限公司	台	1	2018年7月	2018年7月	2,313.07	1,068.64	3,590.00	13	470.00	(598.64)	(56.02)	
114	0000002515	021394	八车间	PP接收罐	500L	太仓市众新环保设备有限公司	台	1	2018年7月	2018年7月	2,313.07	1,068.64	3,590.00	13	470.00	(598.64)	(56.02)	
115	0000002516	021395	八车间	PP接收罐	500L	太仓市众新环保设备有限公司	台	1	2018年7月	2018年7月	2,313.07	1,068.64	3,590.00	13	470.00	(598.64)	(56.02)	
116	0000002517	021396	八车间	PP接收罐	500L	太仓市众新环保设备有限公司	台	1	2018年7月	2018年7月	2,313.07	1,068.64	3,590.00	13	470.00	(598.64)	(56.02)	
117	0000002518	021397	八车间	PP接收罐	500L	太仓市众新环保设备有限公司	台	1	2018年7月	2018年7月	2,313.07	1,068.64	3,590.00	13	470.00	(598.64)	(56.02)	
118	0000002519	021398	八车间	PP接收罐	500L	太仓市众新环保设备有限公司	台	1	2018年7月	2018年7月	2,313.07	1,068.64	3,590.00	13	470.00	(598.64)	(56.02)	
119	0000002520	021399	八车间	PP接收罐	500L	太仓市众新环保设备有限公司	台	1	2018年7月	2018年7月	2,313.07	1,068.64	3,590.00	13	470.00	(598.64)	(56.02)	
120	0000002521	021400	八车间	PP接收罐	500L	太仓市众新环保设备有限公司	台	1	2018年7月	2018年7月	2,313.07	1,068.64	3,590.00	13	470.00	(598.64)	(56.02)	
121	0000002522	021401	八车间	PP接收罐	500L	太仓市众新环保设备有限公司	台	1	2018年7月	2018年7月	2,313.07	1,068.64	3,590.00	13	470.00	(598.64)	(56.02)	
122	0000002523	021402	八车间	PP接收罐	500L	太仓市众新环保设备有限公司	台	1	2018年7月	2018年7月	2,313.07	1,068.64	3,590.00	13	470.00	(598.64)	(56.02)	
123	0000002524	021403	八车间	PP接收罐	500L	太仓市众新环保设备有限公司	台	1	2018年7月	2018年7月	2,313.07	1,068.64	3,590.00	13	470.00	(598.64)	(56.02)	
124	0000002525	021404	八车间	PP接收罐	500L	太仓市众新环保设备有限公司	台	1	2018年7月	2018年7月	2,313.07	1,068.64	3,590.00	13	470.00	(598.64)	(56.02)	
125	0000002526	021405	八车间	PP接收罐	500L	太仓市众新环保设备有限公司	台	1	2018年7月	2018年7月	2,313.09	1,068.65	3,590.00	13	470.00	(598.65)	(56.02)	
126	0000002527	021406	八车间	PP接收罐	1000L	太仓市众新环保设备有限公司	台	1	2018年7月	2018年7月	3,407.30	1,574.10	5,280.00	13	690.00	(884.10)	(56.17)	
127	0000002528	021407	八车间	PP接收罐	1000L	太仓市众新环保设备有限公司	台	1	2018年7月	2018年7月	3,407.30	1,574.10	5,280.00	13	690.00	(884.10)	(56.17)	
128	0000002529	021408	八车间	PP接收罐	1000L	太仓市众新环保设备有限公司	台	1	2018年7月	2018年7月	3,407.30	1,574.10	5,280.00	13	690.00	(884.10)	(56.17)	
129	0000002530	021409	八车间	PP接收罐	1000L	太仓市众新环保设备有限公司	台	1	2018年7月	2018年7月	3,407.30	1,574.10	5,280.00	13	690.00	(884.10)	(56.17)	
130	0000002531	021410	八车间	PP接收罐	1000L	太仓市众新环保设备有限公司	台	1	2018年7月	2018年7月	3,407.28	1,574.09	5,280.00	13	690.00	(884.09)	(56.17)	
131	0000002538	021417	八车间	PP接收罐	2000L	太仓市众新环保设备有限公司	台	1	2018年7月	2018年7月	3,634.45	1,679.07	5,630.00	13	730.00	(949.07)	(56.52)	
132	0000002539	021418	八车间	PP接收罐	2000L	太仓市众新环保设备有限公司	台	1	2018年7月	2018年7月	3,634.45	1,679.07	5,630.00	13	730.00	(949.07)	(56.52)	
133	0000002540	021419	八车间	PP接收罐	2000L	太仓市众新环保设备有限公司	台	1	2018年7月	2018年7月	3,634.45	1,679.07	5,630.00	13	730.00	(949.07)	(56.52)	
134	0000002541	021420	八车间	PP接收罐	2000L	太仓市众新环保设备有限公司	台	1	2018年7月	2018年7月	3,634.45	1,679.07	5,630.00	13	730.00	(949.07)	(56.52)	
135	0000002542	021421	八车间	铁接收罐	1T	中卫市鑫宁聚商贸有限公司	台	1	2018年7月	2018年7月	15,316.80	7,076.36	26,110.00	13	3,390.00	(3,686.36)	(52.09)	
136	0000002543	021422	八车间	不锈钢高位槽	1.6T	中卫市大华建材销售有限公司	台	1	2018年7月	2018年7月	21,908.19	10,121.48	23,600.00	13	3,070.00	(7,051.48)	(69.67)	
137	0000002544	021423	八车间	铁高位槽	3T	中卫市大华建材销售有限公司	台	1	2018年7月	2018年7月	43,765.52	20,219.58	47,130.00	13	6,130.00	(14,089.58)	(69.68)	
138	0000002545	021424	八车间	铁高位槽	3T	中卫市大华建材销售有限公司	台	1	2018年7月	2018年7月	43,765.52	20,219.58	47,130.00	13	6,130.00	(14,089.58)	(69.68)	
139	0000002546	021425	八车间	PP高位槽	5000L	太仓市众新环保设备有限公司	台	1	2018年7月	2018年7月	10,790.41	4,985.13	11,630.00	13	1,510.00	(3,475.13)	(69.71)	
140	0000002547	021426	八车间	热水槽	2T	中卫市大华建材销售有限公司	台	1	2018年7月	2018年7月	8,645.52	3,994.22	6,230.00	13	810.00	(3,184.22)	(79.72)	
141	0000002548	021427	八车间	热水槽	2T	中卫市大华建材销售有限公司	台	1	2018年7月	2018年7月	8,645.52	3,994.22	6,230.00	13	810.00	(3,184.22)	(79.72)	

固 定 资 产——机 器 设 备 评 估 明 细 表

评估基准日：2025年12月31日

表4-8-4

被评估单位：宁夏亚东化工有限公司

金额单位：人民币元

序号	卡片编号	设备编号	存放车间或地点	设备名称	规格型号	生产厂家	计量单位	数量	购置日期	启用日期	账面价值		评估价值			评估增(减)值		备注
											原值	净值	原值	成新率%	净值	增减值	增值率%	
142	0000002549	021428	八车间	热水槽	2T	中卫市大华建材销售有限公司	台	1	2018年7月	2018年7月	8,645.51	3,994.21	6,230.00	13	810.00	(3,184.21)	(79.72)	
143	0000002550	021429	八车间	抽滤槽	1.5*1	太仓市众新环保设备有限公司	台	1	2018年7月	2018年7月	6,624.00	3,060.29	5,900.00	13	770.00	(2,290.29)	(74.84)	
144	0000002551	021430	八车间	过滤槽	1.2*60	太仓市众新环保设备有限公司	台	1	2018年7月	2018年7月	16,560.01	7,650.66	14,750.00	13	1,920.00	(5,730.66)	(74.90)	
145	0000002552	021431	八车间	过滤槽	1.2*60	太仓市众新环保设备有限公司	台	1	2018年7月	2018年7月	16,560.02	7,650.66	14,750.00	13	1,920.00	(5,730.66)	(74.90)	
146	0000002554	021433	八车间	平板离心机	LSB-1000	张家港市吴中机械制造有限公司	台	1	2018年7月	2018年7月	34,981.75	16,161.44	43,720.00	13	5,680.00	(10,481.44)	(64.85)	
147	0000002555	021434	八车间	平板离心机	LSB-1000	张家港市吴中机械制造有限公司	台	1	2018年7月	2018年7月	34,981.75	16,161.44	43,720.00	13	5,680.00	(10,481.44)	(64.85)	
148	0000002556	021435	八车间	平板离心机	LSB-1000	张家港市吴中机械制造有限公司	台	1	2018年7月	2018年7月	34,981.75	16,161.44	43,720.00	13	5,680.00	(10,481.44)	(64.85)	
149	0000002557	021436	八车间	平板离心机	LSB-1000	张家港市吴中机械制造有限公司	台	1	2018年7月	2018年7月	34,981.75	16,161.44	43,720.00	13	5,680.00	(10,481.44)	(64.85)	
150	0000002558	021437	八车间	全自动离心机	PGZ1250	张家港市吴中机械制造有限公司	台	1	2018年7月	2018年7月	110,792.16	51,185.64	138,440.00	13	18,000.00	(33,185.64)	(64.83)	
151	0000002559	021438	八车间	全自动离心机	PGZ1250	张家港市吴中机械制造有限公司	台	1	2018年7月	2018年7月	110,792.16	51,185.64	138,440.00	13	18,000.00	(33,185.64)	(64.83)	
152	0000002560	021439	八车间	全自动离心机	PGZ1600	张家港市吴中机械制造有限公司	台	1	2018年7月	2018年7月	93,932.48	43,396.46	117,370.00	13	15,260.00	(28,136.46)	(64.84)	
153	0000002561	021440	八车间	水环真空泵	280*7.5	太仓市众新环保设备有限公司	台	1	2018年7月	2018年7月	13,518.99	6,245.70	19,710.00	9	1,770.00	(4,475.70)	(71.66)	
154	0000002562	021441	八车间	水环真空泵	280*7.5	太仓市众新环保设备有限公司	台	1	2018年7月	2018年7月	13,518.99	6,245.70	19,710.00	9	1,770.00	(4,475.70)	(71.66)	
155	0000002563	021442	八车间	水环真空泵	280*7.5	太仓市众新环保设备有限公司	台	1	2018年7月	2018年7月	13,518.99	6,245.70	19,710.00	9	1,770.00	(4,475.70)	(71.66)	
156	0000002564	021443	八车间	水环真空泵	280*7.5	太仓市众新环保设备有限公司	台	1	2018年7月	2018年7月	13,518.99	6,245.70	19,710.00	9	1,770.00	(4,475.70)	(71.66)	
157	0000002565	021444	八车间	水环真空泵	280*7.5	太仓市众新环保设备有限公司	台	1	2018年7月	2018年7月	13,518.99	6,245.70	19,710.00	9	1,770.00	(4,475.70)	(71.66)	
158	0000002573	021452	八车间	水环真空泵	280*7.5	太仓市众新环保设备有限公司	台	1	2018年7月	2018年7月	13,518.99	6,245.70	19,710.00	9	1,770.00	(4,475.70)	(71.66)	
159	0000002574	021453	八车间	水环真空泵	280*7.5	太仓市众新环保设备有限公司	台	1	2018年7月	2018年7月	13,518.99	6,245.70	19,710.00	9	1,770.00	(4,475.70)	(71.66)	
160	0000002575	021454	八车间	水环真空泵	280*7.5	太仓市众新环保设备有限公司	台	1	2018年7月	2018年7月	13,518.99	6,245.70	19,710.00	9	1,770.00	(4,475.70)	(71.66)	
161	0000002576	021455	八车间	水环真空泵	280*7.5	太仓市众新环保设备有限公司	台	1	2018年7月	2018年7月	13,518.99	6,245.70	19,710.00	9	1,770.00	(4,475.70)	(71.66)	
162	0000002577	021456	八车间	水环真空泵	280*7.5	太仓市众新环保设备有限公司	台	1	2018年7月	2018年7月	13,518.99	6,245.70	19,710.00	9	1,770.00	(4,475.70)	(71.66)	
163	0000002578	021457	八车间	水环真空泵	280*7.5	太仓市众新环保设备有限公司	台	1	2018年7月	2018年7月	13,518.99	6,245.70	19,710.00	9	1,770.00	(4,475.70)	(71.66)	
164	0000002579	021458	八车间	水环真空泵	280*7.5	太仓市众新环保设备有限公司	台	1	2018年7月	2018年7月	13,518.99	6,245.70	19,710.00	9	1,770.00	(4,475.70)	(71.66)	
165	0000002580	021459	八车间	水环真空泵	280*7.5	太仓市众新环保设备有限公司	台	1	2018年7月	2018年7月	13,518.99	6,245.70	19,710.00	9	1,770.00	(4,475.70)	(71.66)	
166	0000002581	021460	八车间	水环真空泵	280*7.5	太仓市众新环保设备有限公司	台	1	2018年7月	2018年7月	13,518.98	6,245.69	19,710.00	9	1,770.00	(4,475.69)	(71.66)	
167	0000002582	021461	八车间	水环真空泵	280*7.5	太仓市众新环保设备有限公司	台	1	2018年7月	2018年7月	13,518.98	6,245.69	19,710.00	9	1,770.00	(4,475.69)	(71.66)	
168	0000002583	021462	八车间	水环真空泵	280*7.5	太仓市众新环保设备有限公司	台	1	2018年7月	2018年7月	13,518.98	6,245.69	19,710.00	9	1,770.00	(4,475.69)	(71.66)	
169	0000002584	021463	八车间	水环真空泵	280*7.5	太仓市众新环保设备有限公司	台	1	2018年7月	2018年7月	13,518.98	6,245.69	19,710.00	9	1,770.00	(4,475.69)	(71.66)	
170	0000002603	021482	八车间	PP地槽	40m3	太仓市众新环保设备有限公司	台	1	2018年7月	2018年7月	142,958.72	66,046.50	171,570.00	13	22,300.00	(43,746.50)	(66.24)	
171	0000002604	021483	八车间	空压机		张家港市安特力机电设备有限公司	台	1	2018年7月	2018年7月	42,233.82	19,511.91	50,330.00	19	9,560.00	(9,951.91)	(51.00)	
172	0000002605	021484	八车间	尾气吸收装置	Φ3500*h6500	太仓市众新环保设备有限公司	台	1	2018年7月	2018年7月	125,802.34	58,120.32	102,590.00	13	13,340.00	(44,780.32)	(77.05)	
173	0000002606	021485	八车间	玻璃钢储罐	50m3	太仓市众新环保设备有限公司	台	1	2018年7月	2018年7月	126,341.19	58,369.25	217,220.00	13	28,240.00	(30,129.25)	(51.62)	
174	0000002607	021486	八车间	冷却塔	FDBL-350T	中卫市宁河有限公司	台	1	2018年7月	2018年7月	51,249.23	23,677.05	57,090.00	13	7,420.00	(16,257.05)	(68.66)	
175	0000002608	021487	八车间	PP储罐	20m3	太仓市众新环保设备有限公司	台	1	2018年7月	2018年7月	19,509.14	9,013.16	34,310.00	13	4,460.00	(4,553.16)	(50.52)	
176	0000002609	021488	八车间	PP储罐	20m3	太仓市众新环保设备有限公司	台	1	2018年7月	2018年7月	19,509.14	9,013.16	34,310.00	13	4,460.00	(4,553.16)	(50.52)	
177	0000002610	021489	八车间	PP储罐	20m3	太仓市众新环保设备有限公司	台	1	2018年7月	2018年7月	19,509.14	9,013.16	34,310.00	13	4,460.00	(4,553.16)	(50.52)	
178	0000002611	021490	八车间	PP储罐	20m3	太仓市众新环保设备有限公司	台	1	2018年7月	2018年7月	19,509.14	9,013.16	34,310.00	13	4,460.00	(4,553.16)	(50.52)	
179	0000002612	021491	八车间	PP储罐	20m3	太仓市众新环保设备有限公司	台	1	2018年7月	2018年7月	19,509.13	9,013.15	34,310.00	13	4,460.00	(4,553.15)	(50.52)	
180	0000002613	021492	八车间	PP储罐	10m3	太仓市众新环保设备有限公司	台	1	2018年7月	2018年7月	14,631.85	6,759.92	25,750.00	13	3,350.00	(3,409.92)	(50.44)	
181	0000002614	021493	八车间	PP储罐	10m3	太仓市众新环保设备有限公司	台	1	2018年7月	2018年7月	14,631.85	6,759.92	25,750.00	13	3,350.00	(3,409.92)	(50.44)	
182	0000002621	021500	八车间	PP储罐	10m3	太仓市众新环保设备有限公司	台	1	2018年7月	2018年7月	14,631.85	6,759.92	25,750.00	13	3,350.00	(3,409.92)	(50.44)	
183	0000002622	021501	八车间	PP储罐	10m3	太仓市众新环保设备有限公司	台	1	2018年7月	2018年7月	14,631.85	6,759.92	25,750.00	13	3,350.00	(3,409.92)	(50.44)	
184	0000002623	021502	八车间	PP储罐	10m3	太仓市众新环保设备有限公司	台	1	2018年7月	2018年7月	14,631.84	6,759.92	25,750.00	13	3,350.00	(3,409.92)	(50.44)	
185	0000002624	021503	八车间	PP储罐	5000L	太仓市众新环保设备有限公司	台	1	2018年7月	2018年7月	10,534.93	4,867.06	18,540.00	13	2,410.00	(2,457.06)	(50.48)	
186	0000002625	021504	八车间	PP储罐	5000L	太仓市众新环保设备有限公司	台	1	2018年7月	2018年7月	10,534.93	4,867.06	18,540.00	13	2,410.00	(2,457.06)	(50.48)	
187	0000002626	021505	八车间	PP储罐	5000L	太仓市众新环保设备有限公司	台	1	2018年7月	2018年7月	10,534.93	4,867.06	18,540.00	13	2,410.00	(2,457.06)	(50.48)	
188	0000002627	021506	八车间	PP储罐	5000L	太仓市众新环保设备有限公司	台	1	2018年7月	2018年7月	10,534.93	4,867.06	18,540.00	13	2,410.00	(2,457.06)	(50.48)	

固 定 资 产——机 器 设 备 评 估 明 细 表

评估基准日：2025年12月31日

表4-8-4

被评估单位：宁夏亚东化工有限公司

金额单位：人民币元

序号	卡片编号	设备编号	存放车间或地点	设备名称	规格型号	生产厂家	计量单位	数量	购置日期	启用日期	账面价值		评估价值			评估增(减)值		备注
											原值	净值	原值	成新率%	净值	增减值	增值率%	
189	0000002629	021508	八车间	PP储罐	300L	太仓市众新环保设备有限公司	台	1	2018年7月	2018年7月	2,536.18	1,171.77	4,460.00	13	580.00	(591.77)	(50.50)	
190	0000002630	021509	八车间	PP储罐	300L	太仓市众新环保设备有限公司	台	1	2018年7月	2018年7月	2,536.18	1,171.77	4,460.00	13	580.00	(591.77)	(50.50)	
191	0000002631	021510	八车间	PP储罐	300L	太仓市众新环保设备有限公司	台	1	2018年7月	2018年7月	2,536.20	1,171.78	4,460.00	13	580.00	(591.78)	(50.50)	
192	0000002632	021511	八车间	反渗透设备		西安迪奥环保科技有限公司	台	1	2018年7月	2018年7月	44,840.84	20,716.30	45,170.00	13	5,870.00	(14,846.30)	(71.66)	
193	0000002633	021512	八车间	盐水箱	100m3	西安迪奥环保科技有限公司	台	1	2018年7月	2018年7月	200,449.43	92,607.05	186,970.00	13	24,310.00	(68,297.05)	(73.75)	
194	0000002634	021513	八车间	冷冻机组	YSCACAS35CEE	上海瑞年实业有限公司	台	1	2018年7月	2018年7月	199,969.71	92,385.33	289,780.00	19	55,060.00	(37,325.33)	(40.40)	
195	0000002635	021514	八车间	干燥机	3000、搪玻璃	常州市苏宝干燥设备有限公司	台	1	2018年7月	2018年7月	98,365.14	45,444.44	105,660.00	19	20,080.00	(25,364.44)	(55.81)	
196	0000002636	021515	八车间	干燥机	3000、搪玻璃	常州市苏宝干燥设备有限公司	台	1	2018年7月	2018年7月	98,365.14	45,444.44	105,660.00	19	20,080.00	(25,364.44)	(55.81)	
197	0000002637	021516	八车间	干燥机	3000、搪玻璃	常州市苏宝干燥设备有限公司	台	1	2018年7月	2018年7月	98,365.14	45,444.44	105,660.00	19	20,080.00	(25,364.44)	(55.81)	
198	0000002638	021517	八车间	干燥机	3000、搪玻璃	常州市苏宝干燥设备有限公司	台	1	2018年7月	2018年7月	98,365.14	45,444.44	105,660.00	19	20,080.00	(25,364.44)	(55.81)	
199	0000002639	021518	八车间	干燥机	2000、316L	常州市苏宝干燥设备有限公司	台	1	2018年7月	2018年7月	78,877.70	36,441.21	84,730.00	19	16,100.00	(20,341.21)	(55.82)	
200	0000002641	021520	八车间	摇摆颗粒机	250	常州市苏宝干燥设备有限公司	台	1	2018年7月	2018年7月	34,626.66	15,997.38	32,900.00	19	6,250.00	(9,747.38)	(60.93)	
201	0000002643	021522	八车间	液碱储罐	56m3	中卫市鑫宁聚商贸有限公司	台	1	2018年7月	2018年7月	359,527.04	169,809.30	240,950.00	13	31,320.00	(138,489.30)	(81.56)	
202	0000002644	021523	八车间	硫酸储罐	56m3	中卫市鑫宁聚商贸有限公司	台	1	2018年7月	2018年7月	359,527.04	169,809.30	240,950.00	13	31,320.00	(138,489.30)	(81.56)	
203	0000002645	021524	八车间	醋酸酐储罐	56m3	中卫市鑫宁聚商贸有限公司	台	1	2018年7月	2018年7月	359,527.04	169,809.30	240,950.00	13	31,320.00	(138,489.30)	(81.56)	
204	0000002646	021525	八车间	氨水储罐	20m3	中卫市鑫宁聚商贸有限公司	台	1	2018年7月	2018年7月	107,444.66	50,748.39	72,010.00	13	9,360.00	(41,388.39)	(81.56)	
205	0000002647	021526	八车间	液相色谱仪		苏州普今生物科技有限公司	台	1	2018年7月	2018年7月	115,698.12	53,452.11	117,920.00	14	16,510.00	(36,942.11)	(69.11)	
206	0000002648	021527	八车间	自动旋光仪		上海申光仪器仪表有限公司	台	1	2018年7月	2018年7月	14,395.66	6,650.74	14,680.00	14	2,060.00	(4,590.74)	(69.03)	
207	0000002649	021528	八车间	单效蒸发器	石墨加热器/气水分离器/石墨	东台市通港石墨设备有限公司	台	1	2018年7月	2018年7月	106,338.70	49,128.12	107,530.00	13	13,980.00	(35,148.12)	(71.54)	
208	0000002650	021529	八车间	单效蒸发器	石墨加热器/气水分离器/石墨	东台市通港石墨设备有限公司	台	1	2018年7月	2018年7月	106,338.69	49,128.10	107,530.00	13	13,980.00	(35,148.10)	(71.54)	
209	0000002651	021530	八车间	离子交换柱	φ1200*4000	太仓市众新环保设备有限公司	台	1	2018年7月	2018年7月	39,528.75	18,262.15	39,770.00	13	5,170.00	(13,092.15)	(71.69)	
210	0000002652	021531	八车间	离子交换柱	φ1200*4000	太仓市众新环保设备有限公司	台	1	2018年7月	2018年7月	39,528.75	18,262.15	39,770.00	13	5,170.00	(13,092.15)	(71.69)	
211	0000002653	021532	八车间	离子交换柱	φ1200*4000	太仓市众新环保设备有限公司	台	1	2018年7月	2018年7月	39,528.75	18,262.15	39,770.00	13	5,170.00	(13,092.15)	(71.69)	
212	0000002654	021533	八车间	离子交换柱	φ1200*4000	太仓市众新环保设备有限公司	台	1	2018年7月	2018年7月	39,528.75	18,262.15	39,770.00	13	5,170.00	(13,092.15)	(71.69)	
213	0000002655	021534	八车间	离子交换柱	φ1200*4000	太仓市众新环保设备有限公司	台	1	2018年7月	2018年7月	39,528.74	18,262.15	39,770.00	13	5,170.00	(13,092.15)	(71.69)	
214	0000002656	021535	八车间	压滤器	500L	连云港建勇化工设备有限公司	台	1	2018年7月	2018年7月	18,280.37	8,445.49	21,180.00	13	2,750.00	(5,695.49)	(67.44)	
215	0000002657	021536	八车间	压滤器	500L	连云港建勇化工设备有限公司	台	1	2018年7月	2018年7月	18,280.37	8,445.49	21,180.00	13	2,750.00	(5,695.49)	(67.44)	
216	0000002666	021545	八车间	自动熔点仪		上海申光仪器仪表有限公司	台	1	2018年7月	2018年7月	5,176.99	2,391.76	5,270.00	14	740.00	(1,651.76)	(69.06)	
217	0000002667	021546	八车间	电动葫芦	BCD1T*9M	张家港市隆力起重设备有限公司	台	1	2018年7月	2018年7月	13,770.44	6,361.96	13,700.00	14	1,920.00	(4,441.96)	(69.82)	
218	0000002668	021547	八车间	电气设备	配电柜及电缆等	江苏联泰仪表有限公司	台	1	2018年7月	2018年7月	166,692.58	77,011.41	351,880.00	18	63,340.00	(13,671.41)	(17.75)	
219	0000002669	021548	八车间	操作平台		中卫市鑫宁聚商贸有限公司	台	1	2018年7月	2018年7月	295,626.48	136,578.53				(136,578.53)	(100.00)	系设备安装平台，并入相应设备评估
220	0000002760	021568	八车间	脱氨氮树脂再生废水处理设备		常州大兴环保设备有限公司	台	1	2024年11月	2024年11月	752,212.39	724,576.50	37,610.00		37,610.00	(686,966.50)	(94.81)	性能未达到相关要求无法使用，二手回收价
221	0000002005	040045	八车间	监控系统			台	1	2020年6月	2020年6月	43,026.73	6,238.87	40,850.00	10	4,090.00	(2,148.87)	(34.44)	
222	0000002064	020982	冰机房	冷冻机	W-HYSLGF1200M	江苏恒隆作物保护有限公司	台	1	2020年12月	2020年12月	2,220,551.52	1,495,270.83	2,154,600.00	30	646,380.00	(848,890.83)	(56.77)	
223	0000002066	020983	冰机房	冷冻盐水泵	IS150-125-315	安徽腾龙泵阀制造有限公司	台	1	2020年12月	2020年12月	11,755.24	7,915.72	16,240.00	17	2,760.00	(5,155.72)	(65.13)	
224	0000002067	020984	冰机房	冷冻盐水泵	IS150-125-315	安徽腾龙泵阀制造有限公司	台	1	2020年12月	2020年12月	11,755.24	7,915.72	16,240.00	17	2,760.00	(5,155.72)	(65.13)	
225	0000002068	020985	冰机房	冷冻盐水泵	IS150-125-315	安徽腾龙泵阀制造有限公司	台	1	2020年12月	2020年12月	11,755.24	7,915.72	16,240.00	17	2,760.00	(5,155.72)	(65.13)	
226	0000002069	020986	冰机房	冷冻盐水泵	IS150-125-315	安徽腾龙泵阀制造有限公司	台	1	2020年12月	2020年12月	11,755.22	7,915.70	16,240.00	17	2,760.00	(5,155.70)	(65.13)	
227	0000001231	020305	仓库	电子汽车衡	150T	西部宝德科技股份有限公司	台	1	2012年10月	2012年10月	158,632.48	7,931.62	133,880.00	6	8,030.00	98.38	1.24	
228	0000002042	020964	仓库	一甲胺储罐	50㎥	石家庄威远设备安装有限公司	台	1	2020年12月	2020年12月	351,413.87	241,537.43	203,520.00	20	40,700.00	(200,837.43)	(83.15)	
229	0000002043	020965	仓库	甲苯储罐	50㎥	石家庄威远设备安装有限公司	台	1	2020年12月	2020年12月	351,413.87	241,537.43	203,520.00	20	40,700.00	(200,837.43)	(83.15)	
230	0000002045	020966	仓库	二硫化碳储罐	50㎥	石家庄威远设备安装有限公司	台	1	2020年12月	2020年12月	351,413.88	241,537.44	203,520.00	20	40,700.00	(200,837.44)	(83.15)	
231	0000002046	020967	仓库	新建罐区自动化系统		安徽恒远自动化仪表有限公司	台	1	2020年12月	2020年12月	670,561.59	459,998.43	866,780.00	20	173,360.00	(286,638.43)	(62.31)	
232	0000002047	020968	仓库	不锈钢磁力泵	IMC-50-32-160PB	盐城高通商贸有限公司	台	1	2020年12月	2020年12月	22,601.55	15,219.27	19,080.00	17	3,240.00	(11,979.27)	(78.71)	
233	0000002049	020969	仓库	不锈钢磁力泵	IMC-50-32-160PB	盐城高通商贸有限公司	台	1	2020年12月	2020年12月	22,601.56	15,219.28	19,080.00	17	3,240.00	(11,979.28)	(78.71)	
234	0000002050	020970	仓库	不锈钢磁力泵	IMC-50-32-160PB	盐城高通商贸有限公司	台	1	2020年12月	2020年12月	22,601.56	15,219.28	19,080.00	17	3,240.00	(11,979.28)	(78.71)	
235	0000002051	020971	仓库	不锈钢磁力泵	IMC-50-32-160PB	盐城高通商贸有限公司	台	1	2020年12月	2020年12月	22,601.56	15,219.28	19,080.00	17	3,240.00	(11,979.28)	(78.71)	

固 定 资 产——机 器 设 备 评 估 明 细 表

评估基准日：2025年12月31日

表4-8-4

被评估单位：宁夏亚东化工有限公司

金额单位：人民币元

序号	卡片编号	设备编号	存放车间或地点	设备名称	规格型号	生产厂家	计量单位	数量	购置日期	启用日期	账面价值		评估价值			评估增(减)值		备注
											原值	净值	原值	成新率%	净值	增减值	增值率%	
236	0000002052	020972	仓库	不锈钢磁力泵	IMC-50-32-160PB	盐城高通商贸有限公司	台	1	2020年12月	2020年12月	22,601.56	15,219.28	19,080.00	17	3,240.00	(11,979.28)	(78.71)	
237	0000002053	020973	仓库	不锈钢磁力泵	IMC-50-32-160PB	盐城高通商贸有限公司	台	1	2020年12月	2020年12月	22,601.56	15,219.28	19,080.00	17	3,240.00	(11,979.28)	(78.71)	
238	0000002054	020974	仓库	不锈钢磁力泵	IMC-50-32-160PB	盐城高通商贸有限公司	台	1	2020年12月	2020年12月	22,601.56	15,219.28	19,080.00	17	3,240.00	(11,979.28)	(78.71)	
239	0000002055	020975	仓库	不锈钢磁力泵	IMC-50-32-160PB	盐城高通商贸有限公司	台	1	2020年12月	2020年12月	22,601.56	15,219.28	19,080.00	17	3,240.00	(11,979.28)	(78.71)	
240	0000002056	050080	仓库	新建罐区监控设备	24+25+15+2+2个		台	1	2020年12月	2020年12月	47,839.81	11,481.57	46,380.00	21	9,740.00	(1,741.57)	(15.17)	
241	0000001702	030006	仓库	叉车	CPC30	合力公司	台	2	2019年4月	2019年4月	100,000.00	5,000.00	98,320.00	19	18,680.00	13,680.00	273.60	
242	0000001940	030007	仓库	叉车	CPC30	合力公司	台	1	2020年4月	2020年4月	51,327.43	2,566.37	49,160.00	25	12,290.00	9,723.63	378.89	
243	0000001942	030008	仓库	叉车	CPC30	合力公司	台	1	2020年4月	2020年4月	51,327.43	2,566.37	49,160.00	25	12,290.00	9,723.63	378.89	
244	0000000979	020053	二车间	电动葫芦	2T	宁夏广岭	台	1	2012年10月	2012年10月	8,298.66	414.93	9,330.00	6	560.00	145.07	34.96	
245	0000000980	020054	二车间	搪瓷反应釜	K3000L	山东工搪	台	1	2012年10月	2012年10月	45,822.53	2,291.13	46,370.00	3	1,390.00	(901.13)	(39.33)	
246	0000000981	020055	二车间	搪瓷反应釜	K3000L	山东工搪	台	1	2012年10月	2012年10月	45,822.53	2,291.13	46,370.00	3	1,390.00	(901.13)	(39.33)	
247	0000000982	020056	二车间	搪瓷反应釜	K3000L	山东工搪	台	1	2012年10月	2012年10月	45,822.53	2,291.13	46,370.00	3	1,390.00	(901.13)	(39.33)	
248	0000000983	020057	二车间	搪瓷反应釜	K3000L	山东工搪	台	1	2012年10月	2012年10月	45,822.53	2,291.13	46,370.00	3	1,390.00	(901.13)	(39.33)	
249	0000000984	020058	二车间	搪瓷反应釜	K5000L	淄博中联	台	1	2012年10月	2012年10月	62,338.82	3,116.94	63,100.00	3	1,890.00	(1,226.94)	(39.36)	
250	0000000992	020066	二车间	防爆减速机	K2000L-5000L	淄博群芳	台	1	2012年10月	2012年10月	4,642.61	232.13	4,610.00	3	140.00	(92.13)	(39.69)	
251	0000000993	020067	二车间	防爆减速机	K2000L-5000L	淄博群芳	台	1	2012年10月	2012年10月	4,642.61	232.13	4,610.00	3	140.00	(92.13)	(39.69)	
252	0000000994	020068	二车间	防爆减速机	K2000L-5000L	淄博群芳	台	1	2012年10月	2012年10月	4,642.61	232.13	4,610.00	3	140.00	(92.13)	(39.69)	
253	0000000995	020069	二车间	防爆减速机	K2000L-5000L	淄博群芳	台	1	2012年10月	2012年10月	4,642.61	232.13	4,610.00	3	140.00	(92.13)	(39.69)	
254	0000000996	020070	二车间	防爆减速机	K2000L-5000L	淄博群芳	台	1	2012年10月	2012年10月	4,642.61	232.13	4,610.00	3	140.00	(92.13)	(39.69)	
255	0000000997	020071	二车间	防爆减速机	K2000L-5000L	淄博群芳	台	1	2012年10月	2012年10月	4,642.61	232.13	4,610.00	3	140.00	(92.13)	(39.69)	
256	0000000998	020072	二车间	防爆减速机	K2000L-5000L	淄博群芳	台	1	2012年10月	2012年10月	4,642.61	232.13	4,610.00	3	140.00	(92.13)	(39.69)	
257	0000000999	020073	二车间	防爆减速机	K2000L-5000L	淄博群芳	台	1	2012年10月	2012年10月	4,642.61	232.13	4,610.00	3	140.00	(92.13)	(39.69)	
258	0000001000	020074	二车间	防爆减速机	K2000L-5000L	淄博群芳	台	1	2012年10月	2012年10月	4,642.61	232.13	4,610.00	3	140.00	(92.13)	(39.69)	
259	0000001001	020075	二车间	防爆减速机	K2000L-5000L	淄博群芳	台	1	2012年10月	2012年10月	4,642.61	232.13	4,610.00	3	140.00	(92.13)	(39.69)	
260	0000001002	020076	二车间	防爆减速机	K2000L-5000L	淄博群芳	台	1	2012年10月	2012年10月	4,642.61	232.13	4,610.00	3	140.00	(92.13)	(39.69)	
261	0000001003	020077	二车间	防爆减速机	K2000L-5000L	淄博群芳	台	1	2012年10月	2012年10月	4,642.61	232.13	4,610.00	3	140.00	(92.13)	(39.69)	
262	0000001004	020078	二车间	防爆减速机	K2000L-5000L	淄博群芳	台	1	2012年10月	2012年10月	4,642.61	232.13	4,610.00	3	140.00	(92.13)	(39.69)	
263	0000001005	020079	二车间	防爆减速机	K2000L-5000L	淄博群芳	台	1	2012年10月	2012年10月	4,642.61	232.13	4,610.00	3	140.00	(92.13)	(39.69)	
264	0000001006	020080	二车间	防爆减速机	K2000L-5000L	淄博群芳	台	1	2012年10月	2012年10月	4,642.61	232.13	4,610.00	3	140.00	(92.13)	(39.69)	
265	0000001007	020081	二车间	防爆减速机	K2000L-5000L	淄博群芳	台	1	2012年10月	2012年10月	4,642.61	232.13	4,610.00	3	140.00	(92.13)	(39.69)	
266	0000001008	020082	二车间	圆孔式石墨换热器	YKN40-10	张家港长风	台	1	2012年10月	2012年10月	10,445.87	522.29	10,450.00	3	310.00	(212.29)	(40.65)	
267	0000001012	020086	二车间	圆孔式石墨换热器	YKN40-10	张家港长风	台	1	2012年10月	2012年10月	10,445.87	522.29	10,450.00	3	310.00	(212.29)	(40.65)	
268	0000001013	020087	二车间	圆孔式石墨换热器	YKN40-10	张家港长风	台	1	2012年10月	2012年10月	10,445.87	522.29	10,450.00	3	310.00	(212.29)	(40.65)	
269	0000001014	020088	二车间	圆孔式石墨换热器	YKN40-10	张家港长风	台	1	2012年10月	2012年10月	10,445.87	522.29	10,450.00	3	310.00	(212.29)	(40.65)	
270	0000001015	020089	二车间	圆孔式石墨换热器	YKN40-10	张家港长风	台	1	2012年10月	2012年10月	10,445.87	522.29	10,450.00	3	310.00	(212.29)	(40.65)	
271	0000001047	020121	二车间	真空机组	180	淄博中联	台	1	2012年10月	2012年10月	6,151.45	307.57	6,170.00	5	310.00	2.43	0.79	
272	0000001048	020122	二车间	真空机组	180	淄博中联	台	1	2012年10月	2012年10月	6,151.45	307.57	6,170.00	5	310.00	2.43	0.79	
273	0000001057	020131	二车间	操作平台	定制	阿拉善左旗园丽安装有限公司	台	1	2012年10月	2012年10月	233,490.17	11,674.51				(11,674.51)	(100.00)	系设备安装平台，并入相应设备评估
274	0000001267	020341	二车间	搪瓷反应釜	k500L	兰州福海搪瓷设备有限公司	台	1	2014年4月	2014年4月	42,735.04	3,437.37	43,330.00	3	1,300.00	(2,137.37)	(62.18)	
275	0000001268	020342	二车间	搪瓷反应釜	k500L	兰州福海搪瓷设备有限公司	台	1	2014年4月	2014年4月	42,735.04	3,437.37	43,330.00	3	1,300.00	(2,137.37)	(62.18)	
276	0000001269	020343	二车间	搪瓷反应釜	k500L	兰州福海搪瓷设备有限公司	台	1	2014年4月	2014年4月	42,735.04	3,437.37	43,330.00	3	1,300.00	(2,137.37)	(62.18)	
277	0000001270	020344	二车间	搪瓷反应釜	k500L	兰州福海搪瓷设备有限公司	台	1	2014年4月	2014年4月	42,735.04	3,437.37	43,330.00	3	1,300.00	(2,137.37)	(62.18)	
278	0000001271	020345	二车间	搪瓷反应釜	k500L	兰州福海搪瓷设备有限公司	台	1	2014年4月	2014年4月	42,735.04	3,437.37	43,330.00	3	1,300.00	(2,137.37)	(62.18)	
279	0000001272	020346	二车间	搪瓷反应釜	k500L	兰州福海搪瓷设备有限公司	台	1	2014年4月	2014年4月	42,735.04	3,437.37	43,330.00	3	1,300.00	(2,137.37)	(62.18)	
280	0000001273	020347	二车间	搪瓷反应釜	k500L	兰州福海搪瓷设备有限公司	台	1	2014年4月	2014年4月	42,735.04	3,437.37	43,330.00	3	1,300.00	(2,137.37)	(62.18)	
281	0000001274	020348	二车间	搪瓷反应釜	k500L	兰州福海搪瓷设备有限公司	台	1	2014年4月	2014年4月	42,735.04	3,437.37	43,330.00	3	1,300.00	(2,137.37)	(62.18)	
282	0000001275	020349	二车间	搪瓷反应釜	k500L	兰州福海搪瓷设备有限公司	台	1	2014年4月	2014年4月	42,735.04	3,437.37	43,330.00	3	1,300.00	(2,137.37)	(62.18)	

固 定 资 产——机 器 设 备 评 估 明 细 表

评估基准日：2025年12月31日

表4-8-4

被评估单位：宁夏亚东化工有限公司

金额单位：人民币元

序号	卡片编号	设备编号	存放车间或地点	设备名称	规格型号	生产厂家	计量单位	数量	购置日期	启用日期	账面价值		评估价值			评估增(减)值		备注
											原值	净值	原值	成新率%	净值	增减值	增值率%	
283	0000001276	020350	二车间	搪瓷反应釜	k500L	兰州福海搪瓷设备有限公司	台	1	2014年4月	2014年4月	42,735.04	3,437.37	43,330.00	3	1,300.00	(2,137.37)	(62.18)	
284	0000001277	020351	二车间	搪瓷反应釜	k500L	兰州福海搪瓷设备有限公司	台	1	2014年4月	2014年4月	42,735.04	3,437.37	43,330.00	3	1,300.00	(2,137.37)	(62.18)	
285	0000001278	020352	二车间	搪瓷反应釜	k500L	兰州福海搪瓷设备有限公司	台	1	2014年4月	2014年4月	42,735.04	3,437.37	43,330.00	3	1,300.00	(2,137.37)	(62.18)	
286	0000001279	020353	二车间	搪瓷反应釜	k500L	兰州福海搪瓷设备有限公司	台	1	2014年4月	2014年4月	42,735.04	3,437.37	43,330.00	3	1,300.00	(2,137.37)	(62.18)	
287	0000001280	020354	二车间	搪瓷反应釜	k500L	兰州福海搪瓷设备有限公司	台	1	2014年4月	2014年4月	42,735.04	3,437.37	43,330.00	3	1,300.00	(2,137.37)	(62.18)	
288	0000001281	020355	二车间	搪瓷反应釜	k500L	兰州福海搪瓷设备有限公司	台	1	2014年4月	2014年4月	42,735.04	3,437.37	43,330.00	3	1,300.00	(2,137.37)	(62.18)	
289	0000001282	020356	二车间	搪瓷反应釜	k500L	兰州福海搪瓷设备有限公司	台	1	2014年4月	2014年4月	42,735.04	3,437.37	43,330.00	3	1,300.00	(2,137.37)	(62.18)	
290	0000001283	020357	二车间	搪瓷反应釜	k500L	兰州福海搪瓷设备有限公司	台	1	2014年4月	2014年4月	42,735.04	3,437.37	43,330.00	3	1,300.00	(2,137.37)	(62.18)	
291	0000001284	020358	二车间	搪瓷反应釜	k500L	兰州福海搪瓷设备有限公司	台	1	2014年4月	2014年4月	42,735.04	3,437.37	43,330.00	3	1,300.00	(2,137.37)	(62.18)	
292	0000001285	020359	二车间	搪瓷反应釜	k500L	兰州福海搪瓷设备有限公司	台	1	2014年4月	2014年4月	42,735.04	3,437.37	43,330.00	3	1,300.00	(2,137.37)	(62.18)	
293	0000001286	020360	二车间	搪瓷反应釜	k500L	兰州福海搪瓷设备有限公司	台	1	2014年4月	2014年4月	42,735.04	3,437.37	43,330.00	3	1,300.00	(2,137.37)	(62.18)	
294	0000001324	020398	二车间	氧化釜釜身	5000L搪瓷-变3000	淄博守恒化工设备有限公司	台	1	2014年9月	2014年9月	129,461.66	15,395.45	131,680.00	3	3,950.00	(11,445.45)	(74.34)	
295	0000001325	020399	二车间	氧化釜釜身	5000L搪瓷	淄博守恒化工设备有限公司	台	1	2014年9月	2014年9月	129,461.66	15,395.45	131,680.00	3	3,950.00	(11,445.45)	(74.34)	
296	0000001326	020400	二车间	氧化釜釜身	5000L搪瓷	淄博守恒化工设备有限公司	台	1	2014年9月	2014年9月	129,461.66	15,395.45	131,680.00	3	3,950.00	(11,445.45)	(74.34)	
297	0000001327	020401	二车间	氧化釜釜身	5000L搪瓷	淄博守恒化工设备有限公司	台	1	2014年9月	2014年9月	129,461.66	15,395.45	131,680.00	3	3,950.00	(11,445.45)	(74.34)	
298	0000001328	020402	二车间	氧化釜釜身	5000L搪瓷	淄博守恒化工设备有限公司	台	1	2014年9月	2014年9月	129,461.66	15,395.45	131,680.00	3	3,950.00	(11,445.45)	(74.34)	
299	0000001332	020406	二车间	次钠釜	10000L搪瓷-变3000L	淄博守恒化工设备有限公司	台	1	2014年9月	2014年9月	137,723.73	16,377.99	140,080.00	3	4,200.00	(12,177.99)	(74.36)	
300	0000001333	020407	二车间	次钠釜	10000L搪瓷-变3000L	淄博守恒化工设备有限公司	台	1	2014年9月	2014年9月	137,723.73	16,377.99	140,080.00	3	4,200.00	(12,177.99)	(74.36)	
301	0000001338	020412	二车间	水解中转罐	F5000L-变釜	淄博守恒化工设备有限公司	台	1	2014年9月	2014年9月	126,612.66	15,056.62	128,050.00	3	3,840.00	(11,216.62)	(74.50)	
302	0000001339	020413	二车间	水解中转罐	F5000L	淄博守恒化工设备有限公司	台	1	2014年9月	2014年9月	126,612.66	15,056.62	128,050.00	3	3,840.00	(11,216.62)	(74.50)	
303	0000001453	020527	二车间	搪瓷配置釜	K3000L	淄博市福民化工设备有限公司	台	1	2015年6月	2015年6月	36,965.98	7,016.78	37,950.00	4	1,520.00	(5,496.78)	(78.34)	
304	0000001504	020578	二车间	卧式储罐	15T	阿拉善左旗园丽安装有限公司	台	1	2015年12月	2015年12月	57,034.42	12,793.91	54,910.00	5	2,750.00	(10,043.91)	(78.51)	
305	0000001566	020640	二车间	真空机组	280型1.3*1*1.1	常州金坛荣盛环保电器设备有限公司	台	1	2016年7月	2016年7月	5,555.55	990.19	5,740.00	11	630.00	(360.19)	(36.38)	
306	0000001567	020641	二车间	真空机组	280型1.3*1*1.1	常州金坛荣盛环保电器设备有限公司	台	1	2016年7月	2016年7月	5,555.55	990.19	5,740.00	11	630.00	(360.19)	(36.38)	
307	0000001568	020642	二车间	真空机组	280型1.3*1*1.1	常州金坛荣盛环保电器设备有限公司	台	1	2016年7月	2016年7月	5,555.55	990.19	5,740.00	11	630.00	(360.19)	(36.38)	
308	0000001569	020643	二车间	真空机组	280型1.3*1*1.1	常州金坛荣盛环保电器设备有限公司	台	1	2016年7月	2016年7月	5,555.55	990.19	5,740.00	11	630.00	(360.19)	(36.38)	
309	0000001578	020652	二车间	真空泵	360型	常州金坛荣盛环保电器设备有限公司	台	1	2016年10月	2016年10月	10,085.47	1,857.38	10,420.00	3	310.00	(1,547.38)	(83.31)	
310	0000001579	020653	二车间	真空泵	360型	常州金坛荣盛环保电器设备有限公司	台	1	2016年10月	2016年10月	10,085.47	1,857.38	10,420.00	3	310.00	(1,547.38)	(83.31)	
311	0000001582	020656	二车间	搪玻璃反应釜	5000L	淄博守恒化工设备有限公司	台	1	2016年11月	2016年11月	41,623.93	12,486.77	43,190.00	8	3,460.00	(9,026.77)	(72.29)	
312	0000001583	020657	二车间	搪玻璃反应釜	5000L	淄博守恒化工设备有限公司	台	1	2016年11月	2016年11月	41,623.93	12,486.77	43,190.00	8	3,460.00	(9,026.77)	(72.29)	
313	0000001584	020658	二车间	搪玻璃反应釜	5000L	淄博守恒化工设备有限公司	台	1	2016年11月	2016年11月	41,623.93	12,486.77	43,190.00	8	3,460.00	(9,026.77)	(72.29)	
314	0000001587	020661	二车间	散热器	1600*1160*1040	江苏福华环境工程设备有限公司	台	1	2017年8月	2017年8月	35,897.44	8,646.23	36,560.00	10	3,660.00	(4,986.23)	(57.67)	
315	0000001753	020706	二车间	搪瓷反应釜	K8000L	常州市金丹化工设备有限公司	台	1	2018年12月	2018年12月	191,279.06	94,024.07	174,220.00	14	24,390.00	(69,634.07)	(74.06)	
316	0000001757	020710	二车间	搪瓷反应釜	K6300L	常州市金丹化工设备有限公司	台	1	2018年12月	2018年12月	181,879.19	89,752.28	154,040.00	14	21,570.00	(68,182.28)	(75.97)	
317	0000001758	020711	二车间	搪瓷反应釜	K6300L	常州市金丹化工设备有限公司	台	1	2018年12月	2018年12月	181,879.19	89,752.28	154,040.00	14	21,570.00	(68,182.28)	(75.97)	
318	0000001759	020712	二车间	搪瓷反应釜	K6300L	常州市金丹化工设备有限公司	台	1	2018年12月	2018年12月	181,879.19	89,752.28	154,040.00	14	21,570.00	(68,182.28)	(75.97)	
319	0000001760	020713	二车间	搪瓷反应釜	K6300L	常州市金丹化工设备有限公司	台	1	2018年12月	2018年12月	181,879.19	89,752.28	154,040.00	14	21,570.00	(68,182.28)	(75.97)	
320	0000001761	020714	二车间	搪瓷反应釜	K6300L	常州市金丹化工设备有限公司	台	1	2018年12月	2018年12月	181,879.19	89,752.28	154,040.00	14	21,570.00	(68,182.28)	(75.97)	
321	0000001762	020715	二车间	搪瓷反应釜	K6300L	常州市金丹化工设备有限公司	台	1	2018年12月	2018年12月	181,879.19	89,752.28	154,040.00	14	21,570.00	(68,182.28)	(75.97)	
322	0000001763	020716	二车间	搪瓷反应釜	K6300L	常州市金丹化工设备有限公司	台	1	2018年12月	2018年12月	181,879.19	89,752.28	154,040.00	14	21,570.00	(68,182.28)	(75.97)	
323	0000001764	020717	二车间	搪瓷反应釜	K6300L	常州市金丹化工设备有限公司	台	1	2018年12月	2018年12月	181,879.19	89,752.28	154,040.00	14	21,570.00	(68,182.28)	(75.97)	
324	0000001765	020718	二车间	搪瓷反应釜	K6300L	常州市金丹化工设备有限公司	台	1	2018年12月	2018年12月	181,879.19	89,752.28	154,040.00	14	21,570.00	(68,182.28)	(75.97)	
325	0000001766	020719	二车间	搪瓷反应釜	K6300L	常州市金丹化工设备有限公司	台	1	2018年12月	2018年12月	181,879.19	89,752.28	154,040.00	14	21,570.00	(68,182.28)	(75.97)	
326	0000001767	020720	二车间	搪瓷反应釜	K5000L	常州市金丹化工设备有限公司	台	1	2018年12月	2018年12月	158,222.65	78,998.47	103,250.00	14	14,460.00	(64,538.47)	(81.70)	
327	0000001768	020721	二车间	搪瓷反应釜	K5000L	常州市金丹化工设备有限公司	台	1	2018年12月	2018年12月	158,222.65	78,998.47	103,250.00	14	14,460.00	(64,538.47)	(81.70)	
328	0000001769	020722	二车间	搪瓷反应釜	K5000L	常州市金丹化工设备有限公司	台	1	2018年12月	2018年12月	158,222.65	78,998.47	103,250.00	14	14,460.00	(64,538.47)	(81.70)	
329	0000001770	020723	二车间	搪瓷反应釜	K5000L	常州市金丹化工设备有限公司	台	1	2018年12月	2018年12月	158,222.65	78,998.47	103,250.00	14	14,460.00	(64,538.47)	(81.70)	

固 定 资 产——机 器 设 备 评 估 明 细 表

评估基准日：2025年12月31日

表4-8-4

被评估单位：宁夏亚东化工有限公司

金额单位：人民币元

序号	卡片编号	设备编号	存放车间或地点	设备名称	规格型号	生产厂家	计量单位	数量	购置日期	启用日期	账面价值		评估价值			评估增(减)值		备注
											原值	净值	原值	成新率%	净值	增减值	增值率%	
330	0000001775	020728	二车间	搪瓷反应釜	K5000L	常州市金丹化工设备有限公司	台	1	2018年12月	2018年12月	158,222.65	78,998.47	103,250.00	14	14,460.00	(64,538.47)	(81.70)	
331	0000001776	020729	二车间	搪瓷反应釜	K5000L	常州市金丹化工设备有限公司	台	1	2018年12月	2018年12月	158,222.65	78,998.47	103,250.00	14	14,460.00	(64,538.47)	(81.70)	
332	0000001777	020730	二车间	搪瓷反应釜	K5000L	常州市金丹化工设备有限公司	台	1	2018年12月	2018年12月	158,222.65	78,998.47	103,250.00	14	14,460.00	(64,538.47)	(81.70)	
333	0000001778	020731	二车间	搪瓷反应釜	K5000L	常州市金丹化工设备有限公司	台	1	2018年12月	2018年12月	158,222.65	78,998.47	103,250.00	14	14,460.00	(64,538.47)	(81.70)	
334	0000001779	020732	二车间	搪瓷反应釜	K5000L	淄博守恒化工设备有限公司	台	1	2018年12月	2018年12月	155,818.18	77,900.18	98,090.00	14	13,730.00	(64,170.18)	(82.37)	
335	0000001780	020733	二车间	搪瓷反应釜	K5000L	淄博守恒化工设备有限公司	台	1	2018年12月	2018年12月	155,818.18	77,900.18	98,090.00	14	13,730.00	(64,170.18)	(82.37)	
336	0000001781	020734	二车间	搪瓷反应釜	K5000L	淄博守恒化工设备有限公司	台	1	2018年12月	2018年12月	155,818.18	77,900.18	98,090.00	14	13,730.00	(64,170.18)	(82.37)	
337	0000001782	020735	二车间	搪瓷反应釜	K5000L	淄博守恒化工设备有限公司	台	1	2018年12月	2018年12月	155,818.18	77,900.18	98,090.00	14	13,730.00	(64,170.18)	(82.37)	
338	0000001783	020736	二车间	搪瓷反应釜	K5000L	淄博守恒化工设备有限公司	台	1	2018年12月	2018年12月	155,818.18	77,900.18	98,090.00	14	13,730.00	(64,170.18)	(82.37)	
339	0000001784	020737	二车间	搪瓷反应釜	K5000L	淄博守恒化工设备有限公司	台	1	2018年12月	2018年12月	155,818.18	77,900.18	98,090.00	14	13,730.00	(64,170.18)	(82.37)	
340	0000001785	020738	二车间	搪瓷反应釜	K3000L	常州市金丹化工设备有限公司	台	1	2018年12月	2018年12月	145,074.56	73,016.85	75,020.00	14	10,500.00	(62,516.85)	(85.62)	
341	0000001786	020739	二车间	搪瓷反应釜	K3000L	常州市金丹化工设备有限公司	台	1	2018年12月	2018年12月	145,074.56	73,016.85	75,020.00	14	10,500.00	(62,516.85)	(85.62)	
342	0000001787	020740	二车间	搪瓷反应釜	K3000L	常州市金丹化工设备有限公司	台	1	2018年12月	2018年12月	145,074.57	73,016.85	75,020.00	14	10,500.00	(62,516.85)	(85.62)	
343	0000001788	020741	二车间	石墨换热器（立式）	YKC50-20	常州市金丹化工设备有限公司	台	1	2018年12月	2018年12月	69,310.78	33,790.99	82,680.00	14	11,580.00	(22,210.99)	(65.73)	
344	0000001789	020742	二车间	石墨换热器（立式）	YKC50-20	常州市金丹化工设备有限公司	台	1	2018年12月	2018年12月	69,310.78	33,790.99	82,680.00	14	11,580.00	(22,210.99)	(65.73)	
345	0000001790	020743	二车间	石墨换热器（立式）	YKC50-20	常州市金丹化工设备有限公司	台	1	2018年12月	2018年12月	69,310.78	33,790.99	82,680.00	14	11,580.00	(22,210.99)	(65.73)	
346	0000001791	020744	二车间	石墨换热器（立式）	YKC50-20	常州市金丹化工设备有限公司	台	1	2018年12月	2018年12月	69,310.78	33,790.99	82,680.00	14	11,580.00	(22,210.99)	(65.73)	
347	0000001792	020745	二车间	石墨换热器（立式）	YKC50-20	常州市金丹化工设备有限公司	台	1	2018年12月	2018年12月	69,310.78	33,790.99	82,680.00	14	11,580.00	(22,210.99)	(65.73)	
348	0000001793	020746	二车间	石墨换热器（立式）	YKC50-20	常州市金丹化工设备有限公司	台	1	2018年12月	2018年12月	69,310.78	33,790.99	82,680.00	14	11,580.00	(22,210.99)	(65.73)	
349	0000001794	020747	二车间	石墨换热器（立式）	YKC50-20	常州市金丹化工设备有限公司	台	1	2018年12月	2018年12月	69,310.78	33,790.99	82,680.00	14	11,580.00	(22,210.99)	(65.73)	
350	0000001795	020748	二车间	石墨换热器（立式）	YKC50-20	常州市金丹化工设备有限公司	台	1	2018年12月	2018年12月	69,310.78	33,790.99	82,680.00	14	11,580.00	(22,210.99)	(65.73)	
351	0000001796	020749	二车间	石墨换热器（立式）	YKC50-20	常州市金丹化工设备有限公司	台	1	2018年12月	2018年12月	69,310.78	33,790.99	82,680.00	14	11,580.00	(22,210.99)	(65.73)	
352	0000001797	020750	二车间	石墨换热器（立式）	YKC50-20	常州市金丹化工设备有限公司	台	1	2018年12月	2018年12月	69,310.78	33,790.99	82,680.00	14	11,580.00	(22,210.99)	(65.73)	
353	0000001798	020751	二车间	石墨换热器（立式）	YKC50-20	常州市金丹化工设备有限公司	台	1	2018年12月	2018年12月	69,310.78	33,790.99	82,680.00	14	11,580.00	(22,210.99)	(65.73)	
354	0000001799	020752	二车间	石墨换热器（立式）	YKC50-20	常州市金丹化工设备有限公司	台	1	2018年12月	2018年12月	69,310.78	33,790.99	82,680.00	14	11,580.00	(22,210.99)	(65.73)	
355	0000001806	020759	二车间	碳钢列管式换热器带夹套（卧式）	CS50-30	江苏福华环境工程设备有限公司	台	1	2018年12月	2018年12月	41,293.60	20,449.03	28,940.00	14	4,050.00	(16,399.03)	(80.19)	
356	0000001807	020760	二车间	碳钢列管式换热器带夹套（卧式）	CS50-30	江苏福华环境工程设备有限公司	台	1	2018年12月	2018年12月	41,293.60	20,449.03	28,940.00	14	4,050.00	(16,399.03)	(80.19)	
357	0000001808	020761	二车间	碳钢列管式换热器带夹套（卧式）	CS50-30	江苏福华环境工程设备有限公司	台	1	2018年12月	2018年12月	41,293.60	20,449.03	28,940.00	14	4,050.00	(16,399.03)	(80.19)	
358	0000001809	020762	二车间	碳钢列管式换热器带夹套（卧式）	CS50-30	江苏福华环境工程设备有限公司	台	1	2018年12月	2018年12月	41,293.60	20,449.03	28,940.00	14	4,050.00	(16,399.03)	(80.19)	
359	0000001810	020763	二车间	碳钢列管式换热器带夹套（卧式）	CS50-30	江苏福华环境工程设备有限公司	台	1	2018年12月	2018年12月	41,293.60	20,449.03	28,940.00	14	4,050.00	(16,399.03)	(80.19)	
360	0000001811	020764	二车间	碳钢列管式换热器带夹套（卧式）	CS50-30	江苏福华环境工程设备有限公司	台	1	2018年12月	2018年12月	41,293.60	20,449.03	28,940.00	14	4,050.00	(16,399.03)	(80.19)	
361	0000001812	020765	二车间	碳钢列管式换热器带夹套（卧式）	CS50-30	江苏福华环境工程设备有限公司	台	1	2018年12月	2018年12月	41,293.60	20,449.03	28,940.00	14	4,050.00	(16,399.03)	(80.19)	
362	0000001813	020766	二车间	碳钢列管式换热器带夹套（卧式）	CS50-30	江苏福华环境工程设备有限公司	台	1	2018年12月	2018年12月	41,293.60	20,449.03	28,940.00	14	4,050.00	(16,399.03)	(80.19)	
363	0000001814	020767	二车间	碳钢列管式换热器带夹套（卧式）	CS50-30	江苏福华环境工程设备有限公司	台	1	2018年12月	2018年12月	41,293.60	20,449.03	28,940.00	14	4,050.00	(16,399.03)	(80.19)	
364	0000001815	020768	二车间	碳钢列管式换热器带夹套（卧式）	CS50-30	江苏福华环境工程设备有限公司	台	1	2018年12月	2018年12月	41,293.60	20,449.03	28,940.00	14	4,050.00	(16,399.03)	(80.19)	
365	0000001816	020769	二车间	碳钢列管式换热器带夹套（卧式）	CS50-30	江苏福华环境工程设备有限公司	台	1	2018年12月	2018年12月	41,293.60	20,449.03	28,940.00	14	4,050.00	(16,399.03)	(80.19)	
366	0000001817	020770	二车间	碳钢列管式换热器带夹套（卧式）	CS50-30	江苏福华环境工程设备有限公司	台	1	2018年12月	2018年12月	41,293.60	20,449.03	28,940.00	14	4,050.00	(16,399.03)	(80.19)	
367	0000001818	020771	二车间	碳钢列管式换热器带夹套（卧式）	CS50-30	江苏福华环境工程设备有限公司	台	1	2018年12月	2018年12月	41,293.60	20,449.03	28,940.00	14	4,050.00	(16,399.03)	(80.19)	
368	0000001819	020772	二车间	碳钢列管式换热器带夹套（卧式）	CS50-30	江苏福华环境工程设备有限公司	台	1	2018年12月	2018年12月	41,293.60	20,449.03	28,940.00	14	4,050.00	(16,399.03)	(80.19)	
369	0000001824	020777	二车间	碳钢列管式换热器(立式）	CS50-30	江苏福华环境工程设备有限公司	台	1	2018年12月	2018年12月	40,431.52	20,061.00	27,280.00	14	3,820.00	(16,241.00)	(80.96)	
370	0000001825	020778	二车间	碳钢列管式换热器(卧式）	CS50-30	江苏福华环境工程设备有限公司	台	1	2018年12月	2018年12月	40,431.52	20,061.00	27,280.00	14	3,820.00	(16,241.00)	(80.96)	
371	0000001826	020779	二车间	碳钢列管式换热器(卧式）	CS50-30	江苏福华环境工程设备有限公司	台	1	2018年12月	2018年12月	40,431.52	20,061.00	27,280.00	14	3,820.00	(16,241.00)	(80.96)	
372	0000001827	020780	二车间	碳钢列管式换热器(卧式）	CS50-30	江苏福华环境工程设备有限公司	台	1	2018年12月	2018年12月	40,431.52	20,061.00	27,280.00	14	3,820.00	(16,241.00)	(80.96)	
373	0000001828	020781	二车间	碳钢列管式换热器(卧式）	CS50-30	江苏福华环境工程设备有限公司	台	1	2018年12月	2018年12月	40,431.52	20,061.00	27,280.00	14	3,820.00	(16,241.00)	(80.96)	
374	0000001829	020782	二车间	碳钢列管式换热器带夹套（卧式）	CSD45-20	江苏福华环境工程设备有限公司	台	1	2018年12月	2018年12月	36,121.13	18,099.79	19,010.00	14	2,660.00	(15,439.79)	(85.30)	
375	0000001830	020783	二车间	碳钢列管式换热器带夹套（卧式）	CSD45-20	江苏福华环境工程设备有限公司	台	1	2018年12月	2018年12月	36,121.14	18,099.79	19,010.00	14	2,660.00	(15,439.79)	(85.30)	
376	0000001831	020784	二车间	卧式螺旋沉降离心机	LW450	无锡市碧顺机械制造有限公司	台	1	2018年12月	2018年12月	683,777.24	337,997.60	379,030.00	14	53,060.00	(284,937.60)	(84.30)	

固 定 资 产——机 器 设 备 评 估 明 细 表

评估基准日：2025年12月31日

表4-8-4

被评估单位：宁夏亚东化工有限公司

金额单位：人民币元

序号	卡片编号	设备编号	存放车间或地点	设备名称	规格型号	生产厂家	计量单位	数量	购置日期	启用日期	账面价值		评估价值			评估增(减)值		备注
											原值	净值	原值	成新率%	净值	增减值	增值率%	
377	0000001832	020785	二车间	刮刀卸料离心机	GK1250-NB	重庆江北机械有限公司	台	1	2018年12月	2018年12月	448,860.04	218,832.06	315,860.00	14	44,220.00	(174,612.06)	(79.79)	
378	0000001833	020786	二车间	HCL尾气吸收装置	φ1500×6000	太仓市双怡防腐设备有限公司	台	1	2018年12月	2018年12月	497,948.33	242,972.64	373,150.00	14	52,240.00	(190,732.64)	(78.50)	
379	0000001834	020787	二车间	氢尾气吸收装置	φ2000×8000	太仓市双怡防腐设备有限公司	台	1	2018年12月	2018年12月	251,241.07	122,590.18	188,270.00	14	26,360.00	(96,230.18)	(78.50)	
380	0000001835	020788	二车间	甲苯尾气吸收装置	10m3	太仓市双怡环保设备有限公司	台	1	2018年12月	2018年12月	262,226.45	127,950.66	196,500.00	14	27,510.00	(100,440.66)	(78.50)	
381	0000001836	020789	二车间	离心泵	ISWB80-200	宁夏苏凯泵业有限公司	台	1	2018年12月	2018年12月	12,787.37	6,234.28	12,140.00	10	1,210.00	(5,024.28)	(80.59)	
382	0000001837	020790	二车间	离心泵	ISWB80-200	宁夏苏凯泵业有限公司	台	1	2018年12月	2018年12月	12,787.37	6,234.28	12,140.00	10	1,210.00	(5,024.28)	(80.59)	
383	0000001838	020791	二车间	离心泵	ISWB80-200	宁夏苏凯泵业有限公司	台	1	2018年12月	2018年12月	12,787.37	6,234.28	12,140.00	10	1,210.00	(5,024.28)	(80.59)	
384	0000001839	020792	二车间	离心泵	ISWB80-160	宁夏苏凯泵业有限公司	台	1	2018年12月	2018年12月	8,908.08	4,388.01	5,960.00	10	600.00	(3,788.01)	(86.33)	
385	0000001840	020793	二车间	循环水泵	OSW125-200	宁夏苏凯泵业有限公司	台	1	2018年12月	2018年12月	12,140.84	5,918.98	11,110.00	10	1,110.00	(4,808.98)	(81.25)	
386	0000001841	020794	二车间	循环水泵	OSW125-200	宁夏苏凯泵业有限公司	台	1	2018年12月	2018年12月	12,140.84	5,918.98	11,110.00	10	1,110.00	(4,808.98)	(81.25)	
387	0000001842	020795	二车间	循环水泵	OSW125-200	宁夏苏凯泵业有限公司	台	1	2018年12月	2018年12月	12,140.84	5,918.98	11,110.00	10	1,110.00	(4,808.98)	(81.25)	
388	0000001843	020796	二车间	循环水泵	OSW125-200	宁夏苏凯泵业有限公司	台	1	2018年12月	2018年12月	12,140.84	5,918.98	11,110.00	10	1,110.00	(4,808.98)	(81.25)	
389	0000001844	020797	二车间	转料泵	ISWB50-160	宁夏苏凯泵业有限公司	台	1	2018年12月	2018年12月	9,683.94	4,743.42	7,200.00	10	720.00	(4,023.42)	(84.82)	
390	0000001845	020798	二车间	转料泵	ISWB50-160	宁夏苏凯泵业有限公司	台	1	2018年12月	2018年12月	9,683.94	4,743.42	7,200.00	10	720.00	(4,023.42)	(84.82)	
391	0000001846	020799	二车间	转料泵	ISWB50-160	宁夏苏凯泵业有限公司	台	1	2018年12月	2018年12月	9,683.94	4,743.42	7,200.00	10	720.00	(4,023.42)	(84.82)	
392	0000001847	020800	二车间	转水泵	50FSB	宁夏苏凯泵业有限公司	台	1	2018年12月	2018年12月	9,535.39	4,670.49	6,950.00	10	700.00	(3,970.49)	(85.01)	
393	0000001848	020801	二车间	转水泵	50FSB	宁夏苏凯泵业有限公司	台	1	2018年12月	2018年12月	9,535.39	4,670.49	6,950.00	10	700.00	(3,970.49)	(85.01)	
394	0000001849	020802	二车间	磁力驱动泵	65CQ-25	宁夏苏凯泵业有限公司	台	1	2018年12月	2018年12月	8,979.25	4,377.82	7,200.00	10	720.00	(3,657.82)	(83.55)	
395	0000001852	020805	二车间	磁力驱动泵	65CQ-25	宁夏苏凯泵业有限公司	台	1	2018年12月	2018年12月	8,979.25	4,377.82	7,200.00	10	720.00	(3,657.82)	(83.55)	
396	0000001853	020806	二车间	磁力驱动泵	65CQ-25	宁夏苏凯泵业有限公司	台	1	2018年12月	2018年12月	8,979.25	4,377.82	7,200.00	10	720.00	(3,657.82)	(83.55)	
397	0000001854	020807	二车间	磁力驱动泵	65CQ-25	宁夏苏凯泵业有限公司	台	1	2018年12月	2018年12月	8,979.25	4,377.82	7,200.00	10	720.00	(3,657.82)	(83.55)	
398	0000001855	020808	二车间	磁力驱动泵	65CQ-25	宁夏苏凯泵业有限公司	台	1	2018年12月	2018年12月	8,979.25	4,377.82	7,200.00	10	720.00	(3,657.82)	(83.55)	
399	0000001856	020809	二车间	磁力驱动泵	65CQ-25	宁夏苏凯泵业有限公司	台	1	2018年12月	2018年12月	8,979.25	4,377.82	7,200.00	10	720.00	(3,657.82)	(83.55)	
400	0000001857	020810	二车间	磁力驱动泵	65CQ-25	宁夏苏凯泵业有限公司	台	1	2018年12月	2018年12月	8,979.25	4,377.82	7,200.00	10	720.00	(3,657.82)	(83.55)	
401	0000001858	020811	二车间	磁力驱动泵	65CQ-25	宁夏苏凯泵业有限公司	台	1	2018年12月	2018年12月	8,979.25	4,377.82	7,200.00	10	720.00	(3,657.82)	(83.55)	
402	0000001859	020812	二车间	磁力驱动泵	65CQ-25	宁夏苏凯泵业有限公司	台	1	2018年12月	2018年12月	8,979.25	4,377.82	7,200.00	10	720.00	(3,657.82)	(83.55)	
403	0000001860	020813	二车间	磁力驱动泵	65CQ-25	宁夏苏凯泵业有限公司	台	1	2018年12月	2018年12月	8,979.25	4,377.82	7,200.00	10	720.00	(3,657.82)	(83.55)	
404	0000001861	020814	二车间	磁力驱动泵	65CQ-25	宁夏苏凯泵业有限公司	台	1	2018年12月	2018年12月	8,979.25	4,377.82	7,200.00	10	720.00	(3,657.82)	(83.55)	
405	0000001862	020815	二车间	磁力驱动泵	65CQ-25	宁夏苏凯泵业有限公司	台	1	2018年12月	2018年12月	8,979.25	4,377.82	7,200.00	10	720.00	(3,657.82)	(83.55)	
406	0000001863	020816	二车间	磁力驱动泵	65CQ-25	宁夏苏凯泵业有限公司	台	1	2018年12月	2018年12月	8,979.25	4,377.82	7,200.00	10	720.00	(3,657.82)	(83.55)	
407	0000001864	020817	二车间	磁力驱动泵	65CQ-25	宁夏苏凯泵业有限公司	台	1	2018年12月	2018年12月	8,979.25	4,377.82	7,200.00	10	720.00	(3,657.82)	(83.55)	
408	0000001865	020818	二车间	磁力驱动泵	65CQ-25	宁夏苏凯泵业有限公司	台	1	2018年12月	2018年12月	8,979.25	4,377.82	7,200.00	10	720.00	(3,657.82)	(83.55)	
409	0000001866	020819	二车间	磁力驱动泵	65CQ-25	宁夏苏凯泵业有限公司	台	1	2018年12月	2018年12月	8,979.25	4,377.82	7,200.00	10	720.00	(3,657.82)	(83.55)	
410	0000001867	020820	二车间	磁力驱动泵	65CQ-25	宁夏苏凯泵业有限公司	台	1	2018年12月	2018年12月	8,979.25	4,377.82	7,200.00	10	720.00	(3,657.82)	(83.55)	
411	0000001868	020821	二车间	磁力驱动泵	CQB65-50-160	宁夏苏凯泵业有限公司	台	1	2018年12月	2018年12月	8,978.87	4,377.80	7,200.00	10	720.00	(3,657.80)	(83.55)	
412	0000001869	020822	二车间	无油立式真空泵	WLW-100	南通市威士真空设备有限公司	台	1	2018年12月	2018年12月	25,276.61	12,323.02	20,270.00	10	2,030.00	(10,293.02)	(83.53)	
413	0000001870	020823	二车间	立式液下泵	65FY-32	宁夏苏凯泵业有限公司	台	1	2018年12月	2018年12月	7,354.42	3,585.67	5,890.00	10	590.00	(2,995.67)	(83.55)	
414	0000001871	020824	二车间	立式液下泵	65FY-32	宁夏苏凯泵业有限公司	台	1	2018年12月	2018年12月	7,354.42	3,585.67	5,890.00	10	590.00	(2,995.67)	(83.55)	
415	0000001872	020825	二车间	高位槽PP	1500L	太仓众新环保设备有限公司	台	1	2018年12月	2018年12月	6,853.88	3,341.48	6,760.00	14	950.00	(2,391.48)	(71.57)	
416	0000001873	020826	二车间	高位槽PP	1500L	太仓众新环保设备有限公司	台	1	2018年12月	2018年12月	6,853.88	3,341.48	6,760.00	14	950.00	(2,391.48)	(71.57)	
417	0000001874	020827	二车间	高位槽PP	1500L	太仓众新环保设备有限公司	台	1	2018年12月	2018年12月	6,853.88	3,341.48	6,760.00	14	950.00	(2,391.48)	(71.57)	
418	0000001875	020828	二车间	高位槽PP	1500L	太仓众新环保设备有限公司	台	1	2018年12月	2018年12月	6,853.88	3,341.48	6,760.00	14	950.00	(2,391.48)	(71.57)	
419	0000001876	020829	二车间	高位槽PP	1500L	太仓众新环保设备有限公司	台	1	2018年12月	2018年12月	6,853.88	3,341.48	6,760.00	14	950.00	(2,391.48)	(71.57)	
420	0000001877	020830	二车间	高位槽PP	1500L	太仓众新环保设备有限公司	台	1	2018年12月	2018年12月	6,853.88	3,341.48	6,760.00	14	950.00	(2,391.48)	(71.57)	
421	0000001878	020831	二车间	高位槽PP	1500L	太仓众新环保设备有限公司	台	1	2018年12月	2018年12月	6,853.88	3,341.48	6,760.00	14	950.00	(2,391.48)	(71.57)	
422	0000001879	020832	二车间	高位槽PP	1500L	太仓众新环保设备有限公司	台	1	2018年12月	2018年12月	6,853.88	3,341.48	6,760.00	14	950.00	(2,391.48)	(71.57)	
423	0000001880	020833	二车间	高位槽PP	1000L	太仓众新环保设备有限公司	台	1	2018年12月	2018年12月	4,926.54	2,401.96	4,280.00	14	600.00	(1,801.96)	(75.02)	

固 定 资 产——机 器 设 备 评 估 明 细 表

评估基准日：2025年12月31日

表4-8-4

被评估单位：宁夏亚东化工有限公司

金额单位：人民币元

序号	卡片编号	设备编号	存放车间或地点	设备名称	规格型号	生产厂家	计量单位	数量	购置日期	启用日期	账面价值		评估价值			评估增(减)值		备注
											原值	净值	原值	成新率%	净值	增减值	增值率%	
424	0000001889	020842	二车间	PP储槽	1500L	太仓众新环保设备有限公司	台	1	2018年12月	2018年12月	7,394.36	3,604.93	6,760.00	14	950.00	(2,654.93)	(73.65)	
425	0000001890	020843	二车间	搪玻璃储罐	1000L	淄博守恒化工设备有限公司	台	1	2018年12月	2018年12月	21,736.53	10,597.16	24,970.00	14	3,500.00	(7,097.16)	(66.97)	
426	0000001891	020844	二车间	搪玻璃储罐	1000L	淄博守恒化工设备有限公司	台	1	2018年12月	2018年12月	21,736.53	10,597.16	24,970.00	14	3,500.00	(7,097.16)	(66.97)	
427	0000001892	020845	二车间	搪玻璃储罐	1000L	淄博守恒化工设备有限公司	台	1	2018年12月	2018年12月	21,736.53	10,597.16	24,970.00	14	3,500.00	(7,097.16)	(66.97)	
428	0000001893	020846	二车间	搪玻璃储罐	1000L	淄博守恒化工设备有限公司	台	1	2018年12月	2018年12月	21,736.53	10,597.16	24,970.00	14	3,500.00	(7,097.16)	(66.97)	
429	0000001894	020847	二车间	搪玻璃储罐	1000L	淄博守恒化工设备有限公司	台	1	2018年12月	2018年12月	21,736.53	10,597.16	24,970.00	14	3,500.00	(7,097.16)	(66.97)	
430	0000001895	020848	二车间	搪玻璃储罐	1000L	淄博守恒化工设备有限公司	台	1	2018年12月	2018年12月	21,736.56	10,597.19	24,970.00	14	3,500.00	(7,097.19)	(66.97)	
431	0000001896	020849	二车间	DCS自动化系统		安徽恒远自动化仪表有限公司	台	1	2018年12月	2018年12月	1,654,202.82	817,121.47	1,175,210.00	14	164,530.00	(652,591.47)	(79.86)	
432	0000001897	020850	二车间	地槽	3m3	宁夏华江建设工程有限公司	台	1	2018年12月	2018年12月	78,994.48	39,691.34	25,670.00	14	3,590.00	(36,101.34)	(90.96)	
433	0000001898	020851	二车间	地槽	18m3	宁夏华江建设工程有限公司	台	1	2018年12月	2018年12月	158,994.48	77,514.26	128,360.00	14	17,970.00	(59,544.26)	(76.82)	
434	0000001899	020852	二车间	碳钢滴加罐	600L		台	1	2018年12月	2018年12月	11,000.81	5,562.31	4,530.00	14	630.00	(4,932.31)	(88.67)	
435	0000001900	020853	二车间	碳钢滴加罐	600L		台	1	2018年12月	2018年12月	11,000.81	5,562.31	4,530.00	14	630.00	(4,932.31)	(88.67)	
436	0000001901	020854	二车间	碳钢滴加罐	600L		台	1	2018年12月	2018年12月	11,000.81	5,562.31	4,530.00	14	630.00	(4,932.31)	(88.67)	
437	0000001902	020855	二车间	碳钢滴加罐	600L		台	1	2018年12月	2018年12月	11,000.81	5,562.31	4,530.00	14	630.00	(4,932.31)	(88.67)	
438	0000001903	020856	二车间	碳钢滴加罐	600L		台	1	2018年12月	2018年12月	11,000.81	5,562.31	4,530.00	14	630.00	(4,932.31)	(88.67)	
439	0000001904	020857	二车间	碳钢滴加罐	600L		台	1	2018年12月	2018年12月	11,000.81	5,562.31	4,530.00	14	630.00	(4,932.31)	(88.67)	
440	0000001905	020858	二车间	碳钢滴加罐	600L		台	1	2018年12月	2018年12月	11,000.81	5,562.31	4,530.00	14	630.00	(4,932.31)	(88.67)	
441	0000001906	020859	二车间	碳钢滴加罐	600L		台	1	2018年12月	2018年12月	11,000.81	5,562.31	4,530.00	14	630.00	(4,932.31)	(88.67)	
442	0000001907	020860	二车间	碳钢滴加罐	600L		台	1	2018年12月	2018年12月	11,000.81	5,562.31	4,530.00	14	630.00	(4,932.31)	(88.67)	
443	0000001908	020861	二车间	碳钢高位罐	500L		台	1	2018年12月	2018年12月	10,823.82	5,479.64	4,170.00	14	580.00	(4,899.64)	(89.42)	
444	0000001909	020862	二车间	碳钢高位罐	500L		台	1	2018年12月	2018年12月	10,823.82	5,479.64	4,170.00	14	580.00	(4,899.64)	(89.42)	
445	0000001910	020863	二车间	碳钢高位槽	2000L		台	1	2018年12月	2018年12月	13,213.20	6,572.52	5,690.00	14	800.00	(5,772.52)	(87.83)	
446	0000001911	020864	二车间	碳钢高位槽	2000L		台	1	2018年12月	2018年12月	13,213.20	6,572.52	5,690.00	14	800.00	(5,772.52)	(87.83)	
447	0000001912	020865	二车间	碳钢高位槽	2000L		台	1	2018年12月	2018年12月	13,213.20	6,572.52	5,690.00	14	800.00	(5,772.52)	(87.83)	
448	0000001913	020866	二车间	碳钢高位槽	2000L		台	1	2018年12月	2018年12月	13,213.20	6,572.52	5,690.00	14	800.00	(5,772.52)	(87.83)	
449	0000001914	020867	二车间	碳钢高位槽	2000L		台	1	2018年12月	2018年12月	13,213.20	6,572.52	5,690.00	14	800.00	(5,772.52)	(87.83)	
450	0000001915	020868	二车间	碳钢接收罐	3000L		台	1	2018年12月	2018年12月	15,425.59	7,571.48	13,600.00	14	1,900.00	(5,671.48)	(74.91)	
451	0000001916	020869	二车间	碳钢接收罐	500L		台	1	2018年12月	2018年12月	10,823.82	5,479.64	4,170.00	14	580.00	(4,899.64)	(89.42)	
452	0000001917	020870	二车间	碳钢接收罐	1200L		台	1	2018年12月	2018年12月	11,885.77	5,969.63	6,340.00	14	890.00	(5,079.63)	(85.09)	
453	0000001919	020871	二车间	碳钢储气罐	0.5m3		台	1	2018年12月	2018年12月	17,637.98	8,599.04	18,130.00	14	2,540.00	(6,059.04)	(70.46)	
454	0000001920	020872	二车间	碳钢中间罐	700L		台	1	2018年12月	2018年12月	11,266.30	5,688.92	5,070.00	14	710.00	(4,978.92)	(87.52)	
455	0000001921	020873	二车间	碳钢虹吸罐	700L		台	1	2018年12月	2018年12月	11,443.29	5,769.42	5,440.00	14	760.00	(5,009.42)	(86.83)	
456	0000001922	020874	二车间	碳钢虹吸罐	700L		台	1	2018年12月	2018年12月	11,443.29	5,769.42	5,440.00	14	760.00	(5,009.42)	(86.83)	
457	0000001923	020875	二车间	碳钢虹吸罐	600L		台	1	2018年12月	2018年12月	11,266.30	5,688.92	5,070.00	14	710.00	(4,978.92)	(87.52)	
458	0000001924	020876	二车间	碳钢虹吸罐	500L		台	1	2018年12月	2018年12月	10,823.83	5,479.65	4,170.00	14	580.00	(4,899.65)	(89.42)	
459	0000001925	020877	二车间	碳钢储罐	20m3		台	1	2018年12月	2018年12月	35,337.13	17,228.02	53,040.00	14	7,430.00	(9,798.02)	(56.87)	
460	0000001926	020878	二车间	碳钢储罐	20m3		台	1	2018年12月	2018年12月	35,337.13	17,228.02	53,040.00	14	7,430.00	(9,798.02)	(56.87)	
461	0000001927	020879	二车间	碳钢储罐	20m3		台	1	2018年12月	2018年12月	35,337.13	17,228.02	53,040.00	14	7,430.00	(9,798.02)	(56.87)	
462	0000001928	020880	二车间	碳钢储罐	15m3		台	1	2018年12月	2018年12月	24,717.58	12,050.61	31,830.00	14	4,460.00	(7,590.61)	(62.99)	
463	0000001929	020881	二车间	冷却塔	FDBL-350T		台	1	2018年12月	2018年12月	142,211.86	69,332.34	106,570.00	14	14,920.00	(54,412.34)	(78.48)	
464	0000001931	020883	二车间	氨水储罐	60m3		台	1	2018年12月	2018年12月	127,200.20	63,146.70	88,410.00	14	12,380.00	(50,766.70)	(80.39)	
465	0000001932	020884	二车间	水罐	15m3		台	1	2018年12月	2018年12月	98,881.60	50,060.34	32,620.00	14	4,570.00	(45,490.34)	(90.87)	
466	0000001933	020885	二车间	操作平台	定制	银川欣铭钢铁商贸有限公司	台	1	2018年12月	2018年12月	378,701.48	184,627.89				(184,627.89)	(100.00)	系设备安装平台，并入相应设备评估
467	0000002108	021011	二车间	螺旋沉降过滤二合一离心机	LLG450	张家港市中南化工机械有限公司	台	1	2021年12月	2021年12月	303,539.82	232,839.69	288,060.00	23	66,250.00	(166,589.69)	(71.55)	
468	0000002109	021012	二车间	汽水串联真空机组	QSBZ-W-360	江苏恒隆作物保护有限公司	台	1	2021年12月	2021年12月	32,266.73	24,751.26	38,720.00	34	13,160.00	(11,591.26)	(46.83)	
469	0000002110	021013	二车间	汽水串联真空机组	QSBZ-W-360	江苏恒隆作物保护有限公司	台	1	2021年12月	2021年12月	32,266.73	24,751.26	38,720.00	34	13,160.00	(11,591.26)	(46.83)	
470	0000002111	021014	二车间	板式热交换器	BS150MH	扬州派斯特换热设备有限公司	台	1	2021年12月	2021年12月	70,097.35	53,770.38	100,600.00	23	23,140.00	(30,630.38)	(56.97)	

固 定 资 产——机 器 设 备 评 估 明 细 表

评估基准日：2025年12月31日

表4-8-4

被评估单位：宁夏亚东化工有限公司

金额单位：人民币元

序号	卡片编号	设备编号	存放车间或地点	设备名称	规格型号	生产厂家	计量单位	数量	购置日期	启用日期	账面价值		评估价值			评估增(减)值		备注
											原值	净值	原值	成新率%	净值	增减值	增值率%	
471	0000002112	021015	二车间	铸铁离心泵（氨水泵）	IH100-125A	宁夏苏凯泵业有限公司	台	1	2021年12月	2021年12月	5,765.49	4,422.69	6,620.00	20	1,320.00	(3,102.69)	(70.15)	
472	0000002113	021016	二车间	螺杆式空压机	40A-PM	宁夏艾森斯机电设备有限公司	台	1	2021年12月	2021年12月	38,300.88	29,379.92	30,680.00	34	10,430.00	(18,949.92)	(64.50)	
473	0000002117	021020	二车间	搪瓷反应釜	K8000L	临沂宏业化工设备有限公司	台	1	2021年12月	2021年12月	297,335.00	231,704.48	209,390.00	23	48,160.00	(183,544.48)	(79.21)	
474	0000002121	021024	二车间	搪瓷反应釜	K8000L	临沂宏业化工设备有限公司	台	1	2021年12月	2021年12月	297,335.00	231,704.48	209,390.00	23	48,160.00	(183,544.48)	(79.21)	
475	0000002122	021025	二车间	搪瓷反应釜	K6300L	常州市金丹化工设备有限公司	台	1	2021年12月	2021年12月	153,596.45	119,690.93	108,170.00	23	24,880.00	(94,810.93)	(79.21)	
476	0000002123	021026	二车间	搪瓷反应釜	K6300L	常州市金丹化工设备有限公司	台	1	2021年12月	2021年12月	153,596.44	119,690.92	108,170.00	23	24,880.00	(94,810.92)	(79.21)	
477	0000002124	021027	二车间	搪瓷反应釜	K5000L	淄博守恒化工设备有限公司	台	1	2021年12月	2021年12月	141,340.73	110,141.21	99,530.00	23	22,890.00	(87,251.21)	(79.22)	
478	0000002125	021028	二车间	玻璃钢冷却塔	CPT-4430	常州航丰冷却设备有限公司	台	1	2021年12月	2021年12月	262,654.87	203,082.31	141,480.00	23	32,540.00	(170,542.31)	(83.98)	
479	0000002126	021029	二车间	卧式离心泵(热水泵）	ISW50-160I	江苏恒隆作物保护有限公司	台	1	2021年12月	2021年12月	3,477.18	2,667.18	3,070.00	20	610.00	(2,057.18)	(77.13)	
480	0000002127	021030	二车间	往复式真空泵	WLW-100BC	江苏恒隆作物保护有限公司	台	1	2021年12月	2021年12月	11,523.55	8,839.39	15,550.00	20	3,110.00	(5,729.39)	(64.82)	
481	0000002128	021031	二车间	往复式真空泵	WLW-100AB	江苏恒隆作物保护有限公司	台	1	2021年12月	2021年12月	11,523.55	8,839.39	15,550.00	20	3,110.00	(5,729.39)	(64.82)	
482	0000002129	021032	二车间	罗茨真空泵	ZJ-150A	江苏恒隆作物保护有限公司	台	1	2021年12月	2021年12月	17,608.45	13,507.09	24,990.00	20	5,000.00	(8,507.09)	(62.98)	
483	0000002130	021033	二车间	罗茨真空泵	ZJ-150A	江苏恒隆作物保护有限公司	台	1	2021年12月	2021年12月	16,950.98	13,002.83	23,970.00	20	4,790.00	(8,212.83)	(63.16)	
484	0000002131	021034	二车间	PP真空泵(旧)	QSBZ-W-360 Q=360M3/H	江苏恒隆作物保护有限公司	台	1	2021年12月	2021年12月	3,582.74	2,748.26	3,240.00	20	650.00	(2,098.26)	(76.35)	
485	0000002132	021035	二车间	PP真空泵(旧)	QSBZ-W-360 Q=360M3/H	江苏恒隆作物保护有限公司	台	1	2021年12月	2021年12月	3,582.75	2,748.27	3,240.00	20	650.00	(2,098.27)	(76.35)	
486	0000002133	021036	二车间	PP真空泵(旧)	QSBZ-W-360 Q=360M3/H	江苏恒隆作物保护有限公司	台	1	2021年12月	2021年12月	3,582.75	2,748.27	3,240.00	20	650.00	(2,098.27)	(76.35)	
487	0000002136	021039	二车间	DCS自动化系统（二次扩容）		安徽恒远自动化仪表有限公司	台	1	2021年12月	2021年12月	1,227,310.48	959,159.68	1,198,050.00	23	275,550.00	(683,609.68)	(71.27)	
488	0000002138	021041	二车间	摇摆颗粒机	YK-160	江苏恒隆作物保护有限公司	台	1	2021年12月	2021年12月	15,956.06	12,239.64	16,360.00	23	3,760.00	(8,479.64)	(69.28)	
489	0000002139	021042	二车间	摇摆颗粒机	YK-160	江苏恒隆作物保护有限公司	台	1	2021年12月	2021年12月	15,956.06	12,239.64	16,360.00	23	3,760.00	(8,479.64)	(69.28)	
490	0000002140	021043	二车间	玻璃钢立式圆底储罐	DN800 H900	河北中复玻璃钢有限公司石家庄销售	台	1	2021年12月	2021年12月	11,570.80	9,004.60	8,040.00	23	1,850.00	(7,154.60)	(79.45)	
491	0000002141	021044	二车间	玻璃钢立式圆底储罐	DN800 H900	河北中复玻璃钢有限公司石家庄销售	台	1	2021年12月	2021年12月	11,570.80	9,004.60	8,040.00	23	1,850.00	(7,154.60)	(79.45)	
492	0000002142	021045	二车间	玻璃钢立式圆底储罐	DN800 H900	河北中复玻璃钢有限公司石家庄销售	台	1	2021年12月	2021年12月	11,570.80	9,004.60	8,040.00	23	1,850.00	(7,154.60)	(79.45)	
493	0000002143	021046	二车间	玻璃钢立式圆底储罐	DN800 H900	河北中复玻璃钢有限公司石家庄销售	台	1	2021年12月	2021年12月	11,570.79	9,004.59	8,040.00	23	1,850.00	(7,154.59)	(79.45)	
494	0000002144	021047	二车间	玻璃钢立式圆底储罐	DN900 H1200	河北中复玻璃钢有限公司石家庄销售	台	1	2021年12月	2021年12月	12,632.75	9,795.35	10,140.00	23	2,330.00	(7,465.35)	(76.21)	
495	0000002145	021048	二车间	玻璃钢立式圆底储罐	DN900 H1200	河北中复玻璃钢有限公司石家庄销售	台	1	2021年12月	2021年12月	12,632.74	9,795.34	10,140.00	23	2,330.00	(7,465.34)	(76.21)	
496	0000002146	021049	二车间	玻璃钢带支腿储罐	DN800X1200	宁夏海川环保科技有限公司	台	1	2021年12月	2021年12月	13,694.69	10,587.41	12,230.00	23	2,810.00	(7,777.41)	(73.46)	
497	0000002147	021050	二车间	玻璃钢带支腿储罐	DN800X1200	宁夏海川环保科技有限公司	台	1	2021年12月	2021年12月	13,694.69	10,587.41	12,230.00	23	2,810.00	(7,777.41)	(73.46)	
498	0000002148	021051	二车间	玻璃钢带支腿储罐	DN800X1200	宁夏海川环保科技有限公司	台	1	2021年12月	2021年12月	13,694.69	10,587.41	12,230.00	23	2,810.00	(7,777.41)	(73.46)	
499	0000002149	021052	二车间	玻璃钢带支腿储罐	DN800X1200	宁夏海川环保科技有限公司	台	1	2021年12月	2021年12月	13,694.69	10,587.41	12,230.00	23	2,810.00	(7,777.41)	(73.46)	
500	0000002286	021169	二车间	车间管道		石家庄威远设备安装有限公司	台	1	2023年12月	2023年12月	432,046.51	412,898.95	278,360.00	29	80,720.00	(332,178.95)	(80.45)	
501	0000002756	021564	二车间	玻璃钢带腿储罐	DN1800X3000	宁夏海川环保科技有限公司	台	1	2024年11月	2024年11月	30,088.50	29,868.28	60,380.00	31	18,720.00	(11,148.28)	(37.32)	
502	0000002757	021565	二车间	玻璃钢带腿储罐	DN1800X3000	宁夏海川环保科技有限公司	台	1	2024年11月	2024年11月	30,088.49	29,868.27	60,380.00	31	18,720.00	(11,148.27)	(37.32)	
503	0000002758	021566	二车间	搪玻璃反应釜	K8000L	临沂宏业化工设备有限公司	台	1	2024年11月	2024年11月	98,761.07	98,038.27	213,000.00	31	66,030.00	(32,008.27)	(32.65)	
504	0000002759	021567	二车间	搪玻璃反应釜	K5000L	淄博守恒化工设备有限公司	台	1	2024年11月	2024年11月	51,150.44	50,776.04	51,860.00	31	16,080.00	(34,696.04)	(68.33)	
505	0000001736	020690	锅炉房	燃气锅炉	10T/h	菏泽锅炉厂有限公司	台	1	2018年12月	2018年12月	660,778.86	322,148.52	669,070.00	17	113,740.00	(208,408.52)	(64.69)	
506	0000001737	020691	锅炉房	燃气管道	D219×6.3 680m，dn160 6.2 ×	宁夏深中天然气开发有限公司	台	1	2018年12月	2018年12月	1,553,398.05	786,430.04	2,094,360.00	17	356,040.00	(430,390.04)	(54.73)	
507	0000002037	020963	锅炉房	不锈钢树脂罐	Φ500*2200，304不锈钢		台	1	2020年11月	2020年11月	11,946.90	7,951.60	24,490.00	19	4,650.00	(3,301.60)	(41.52)	
508	0000001384	020458	环保部	污水处理站设备	300t/d	宜兴市永元环保有限公司	台	1	2014年12月	2014年12月	2,499,030.64	362,359.47	2,502,750.00	3	75,080.00	(287,279.47)	(79.28)	
509	0000001565	020639	环保部	污水处理站设备	700t/d	宜兴市永元环保有限公司	台	1	2015年12月	2015年12月	3,322,046.46	744,536.05	3,373,940.00	5	168,700.00	(575,836.05)	(77.34)	
510	0000001593	020667	环保部	MVR污水处理系统1	240t/d	陕西新星食品机械有限公司	台	1	2017年12月	2017年12月	4,550,334.08	1,801,108.11	4,570,940.00	11	502,800.00	(1,298,308.11)	(72.08)	
511	0000001596	020670	环保部	污水自控设备	TDS、电导率、PH检测传输	宁夏吉煜环保科技有限公司	台	1	2017年3月	2017年3月	131,067.96	43,134.64	135,340.00	9	12,180.00	(30,954.64)	(71.76)	
512	0000002080	020991	环保部	玻璃钢尾气吸收塔	DN1200*6290	河北华瑞玻璃钢有限责任公司	台	1	2020年12月	2020年12月	80,418.62	54,152.05	91,730.00	20	18,350.00	(35,802.05)	(66.11)	
513	0000002100	021004	环保部	污水池二次盖板	定制	河北华瑞玻璃钢有限责任公司	台	1	2021年12月	2021年12月	667,069.94	526,011.74	491,860.00	23	113,130.00	(412,881.74)	(78.49)	
514	0000002218	021118	环保部	挥发性有机物VOCs在线监测设备	华电智控GC4210	华电智控	台	1	2022年1月	2022年1月	248,274.75	197,728.62	281,010.00	23	64,630.00	(133,098.62)	(67.31)	
515	0000002259	021153	环保部	热回收氧化装置（RTO）	50000风量/小时	常州大恒环保科技有限公司	台	1	2022年12月	2022年12月	9,715,930.70	8,398,486.70	9,783,520.00	25	2,445,880.00	(5,952,606.70)	(70.88)	
516	0000002260	021154	环保部	监控设备		中卫彤翔有限公司	台	1	2022年12月	2022年12月	22,718.43	20,061.27	21,450.00	35	7,510.00	(12,551.27)	(62.56)	
517	0000002261	021155	环保部	废水成套装置		南京宇清环境科技有限公司	台	1	2022年12月	2022年12月	5,669,903.80	4,912,906.00	5,503,660.00	25	1,375,920.00	(3,536,986.00)	(71.99)	

固 定 资 产——机 器 设 备 评 估 明 细 表

评估基准日：2025年12月31日

表4-8-4

被评估单位：宁夏亚东化工有限公司

金额单位：人民币元

序号	卡片编号	设备编号	存放车间或地点	设备名称	规格型号	生产厂家	计量单位	数量	购置日期	启用日期	账面价值		评估价值			评估增(减)值		备注
											原值	净值	原值	成新率%	净值	增减值	增值率%	
518	0000002262	021156	环保部	尾气吸收装置	φ1200*4200	宁夏海川环保科技有限公司	台	1	2022年12月	2022年12月	163,022.44	142,890.16	64,780.00	25	16,200.00	(126,690.16)	(88.66)	
519	0000002263	021157	环保部	尾气吸收装置	φ1200*4200	宁夏海川环保科技有限公司	台	1	2022年12月	2022年12月	163,022.43	142,890.15	64,780.00	25	16,200.00	(126,690.15)	(88.66)	
520	0000002264	021158	环保部	磁悬浮离心式鼓风机	CG/B75	南京磁谷科技股份有限公司	台	1	2022年12月	2022年12月	369,826.40	318,478.64	356,200.00	25	89,050.00	(229,428.64)	(72.04)	
521	0000002265	021159	环保部	水质检测仪		宁夏恒力祥自控工程科技服务有限公	台	1	2022年12月	2022年12月	179,223.05	154,324.00	175,760.00	39	68,550.00	(85,774.00)	(55.58)	
522	0000002266	021160	环保部	尾气吸收装置	2000型	江苏中允环境工程有限公司	台	1	2022年12月	2022年12月	189,068.75	163,074.95	154,280.00	25	38,570.00	(124,504.95)	(76.35)	
523	0000002267	021161	环保部	尾气吸收装置	2000型	江苏中允环境工程有限公司	台	1	2022年12月	2022年12月	189,068.75	163,074.95	154,280.00	25	38,570.00	(124,504.95)	(76.35)	
524	0000002268	021162	环保部	尾气吸收装置	2000型	江苏中允环境工程有限公司	台	1	2022年12月	2022年12月	189,068.75	163,074.95	154,280.00	25	38,570.00	(124,504.95)	(76.35)	
525	0000002269	021163	环保部	尾气吸收装置	2000型	江苏中允环境工程有限公司	台	1	2022年12月	2022年12月	189,068.77	163,074.97	154,280.00	25	38,570.00	(124,504.97)	(76.35)	
526	0000002271	021164	环保部	污水站管道		山东显通安装有限公司	台	1	2022年12月	2022年12月	399,491.86	343,991.38	225,250.00	27	60,820.00	(283,171.38)	(82.32)	
527	0000002745	021553	环保部	废水预处理树脂吸附装置		南京简迪环境工程有限公司	台	1	2024年11月	2024年11月	3,846,367.30	3,709,619.14	192,320.00		192,320.00	(3,517,299.14)	(94.82)	性能未达到相关要求无法使用，二手回收价
528	0000002017	020947	九车间	尾气吸收塔	φ2200*5050	太仓市众新环保设备有限公司	台	1	2020年7月	2020年7月	74,601.77	47,331.06	114,570.00	18	20,620.00	(26,711.06)	(56.43)	
529	0000002206	021108	九车间	DCS自动化控制系统		安徽恒远自动化仪表有限公司	台	1	2021年12月	2021年12月	893,600.66	711,698.40	678,680.00	23	156,100.00	(555,598.40)	(78.07)	
530	0000002417	021296	九车间	搪瓷反应釜	10000L	连云港建勇化工设备有限公司	台	1	2018年7月	2018年7月	130,548.24	60,312.90	164,730.00	13	21,410.00	(38,902.90)	(64.50)	
531	0000002418	021297	九车间	搪瓷反应釜	10000L	连云港建勇化工设备有限公司	台	1	2018年7月	2018年7月	130,548.24	60,312.90	164,730.00	13	21,410.00	(38,902.90)	(64.50)	
532	0000002419	021298	九车间	搪瓷反应釜	10000L	连云港建勇化工设备有限公司	台	1	2018年7月	2018年7月	130,548.24	60,312.90	164,730.00	13	21,410.00	(38,902.90)	(64.50)	
533	0000002420	021299	九车间	搪瓷反应釜	5000L	连云港建勇化工设备有限公司	台	1	2018年7月	2018年7月	70,370.78	32,511.10	86,460.00	13	11,240.00	(21,271.10)	(65.43)	
534	0000002421	021300	九车间	搪瓷反应釜	5000L	连云港建勇化工设备有限公司	台	1	2018年7月	2018年7月	70,370.78	32,511.10	86,460.00	13	11,240.00	(21,271.10)	(65.43)	
535	0000002422	021301	九车间	搪瓷反应釜	5000L	连云港建勇化工设备有限公司	台	1	2018年7月	2018年7月	70,370.78	32,511.10	86,460.00	13	11,240.00	(21,271.10)	(65.43)	
536	0000002423	021302	九车间	搪瓷反应釜	2000L	连云港建勇化工设备有限公司	台	1	2018年7月	2018年7月	43,507.11	20,100.18	51,510.00	13	6,700.00	(13,400.18)	(66.67)	
537	0000002424	021303	九车间	搪瓷反应釜	2000L	连云港建勇化工设备有限公司	台	1	2018年7月	2018年7月	43,507.11	20,100.18	51,510.00	13	6,700.00	(13,400.18)	(66.67)	
538	0000002425	021304	九车间	搪瓷反应釜	2000L	连云港建勇化工设备有限公司	台	1	2018年7月	2018年7月	43,507.11	20,100.18	51,510.00	13	6,700.00	(13,400.18)	(66.67)	
539	0000002426	021305	九车间	冷凝器	20㎡	太仓市众新环保设备有限公司	台	1	2018年7月	2018年7月	12,062.29	5,572.67	11,340.00	13	1,470.00	(4,102.67)	(73.62)	
540	0000002427	021306	九车间	冷凝器	20㎡	太仓市众新环保设备有限公司	台	1	2018年7月	2018年7月	12,062.29	5,572.67	11,340.00	13	1,470.00	(4,102.67)	(73.62)	
541	0000002428	021307	九车间	冷凝器	20㎡	太仓市众新环保设备有限公司	台	1	2018年7月	2018年7月	12,062.29	5,572.67	11,340.00	13	1,470.00	(4,102.67)	(73.62)	
542	0000002429	021308	九车间	冷凝器	20㎡	太仓市众新环保设备有限公司	台	1	2018年7月	2018年7月	12,062.29	5,572.67	11,340.00	13	1,470.00	(4,102.67)	(73.62)	
543	0000002430	021309	九车间	冷凝器	500L	太仓市众新环保设备有限公司	台	1	2018年7月	2018年7月	6,031.13	2,786.33	5,670.00	13	740.00	(2,046.33)	(73.44)	
544	0000002436	021315	九车间	冷凝器	500L	太仓市众新环保设备有限公司	台	1	2018年7月	2018年7月	6,031.13	2,786.33	5,670.00	13	740.00	(2,046.33)	(73.44)	
545	0000002437	021316	九车间	冷凝器	500L	太仓市众新环保设备有限公司	台	1	2018年7月	2018年7月	6,031.13	2,786.33	5,670.00	13	740.00	(2,046.33)	(73.44)	
546	0000002438	021317	九车间	冷凝器	500L	太仓市众新环保设备有限公司	台	1	2018年7月	2018年7月	6,031.13	2,786.33	5,670.00	13	740.00	(2,046.33)	(73.44)	
547	0000002439	021318	九车间	压滤器	500L	连云港建勇化工设备有限公司	台	1	2018年7月	2018年7月	25,036.34	11,566.77	21,180.00	13	2,750.00	(8,816.77)	(76.22)	
548	0000002440	021319	九车间	PP接收罐	2000L	太仓市众新环保设备有限公司	台	1	2018年7月	2018年7月	5,033.34	2,325.42	5,630.00	13	730.00	(1,595.42)	(68.61)	
549	0000002441	021320	九车间	PP接收罐	1000L	太仓市众新环保设备有限公司	台	1	2018年7月	2018年7月	4,718.75	2,179.98	5,280.00	13	690.00	(1,489.98)	(68.35)	
550	0000002442	021321	九车间	PP接收罐	1000L	太仓市众新环保设备有限公司	台	1	2018年7月	2018年7月	4,718.76	2,179.99	5,280.00	13	690.00	(1,489.99)	(68.35)	
551	0000002443	021322	九车间	PP接收罐	500L	太仓市众新环保设备有限公司	台	1	2018年7月	2018年7月	4,089.59	1,889.40	4,570.00	13	590.00	(1,299.40)	(68.77)	
552	0000002444	021323	九车间	PP接收罐	500L	太仓市众新环保设备有限公司	台	1	2018年7月	2018年7月	4,089.59	1,889.40	4,570.00	13	590.00	(1,299.40)	(68.77)	
553	0000002445	021324	九车间	PP接收罐	500L	太仓市众新环保设备有限公司	台	1	2018年7月	2018年7月	4,089.59	1,889.40	4,570.00	13	590.00	(1,299.40)	(68.77)	
554	0000002446	021325	九车间	PP接收罐	200L	太仓市众新环保设备有限公司	台	1	2018年7月	2018年7月	1,730.16	799.34	1,940.00	13	250.00	(549.34)	(68.72)	
555	0000002447	021326	九车间	PP接收罐	200L	太仓市众新环保设备有限公司	台	1	2018年7月	2018年7月	1,730.16	799.34	1,940.00	13	250.00	(549.34)	(68.72)	
556	0000002448	021327	九车间	PP接收罐	200L	太仓市众新环保设备有限公司	台	1	2018年7月	2018年7月	1,730.15	799.34	1,940.00	13	250.00	(549.34)	(68.72)	
557	0000002449	021328	九车间	PP接收罐	200L	太仓市众新环保设备有限公司	台	1	2018年7月	2018年7月	1,730.15	799.34	1,940.00	13	250.00	(549.34)	(68.72)	
558	0000002566	021445	九车间	不锈钢高位槽	2000L	中卫市大华建材销售有限公司	台	1	2018年7月	2018年7月	26,513.93	12,249.36	29,500.00	13	3,840.00	(8,409.36)	(68.65)	
559	0000002567	021446	九车间	高位槽	3000L	中卫市大华建材销售有限公司	台	1	2018年7月	2018年7月	53,690.72	24,804.92	59,730.00	13	7,760.00	(17,044.92)	(68.72)	
560	0000002568	021447	九车间	高位槽	3000L	中卫市大华建材销售有限公司	台	1	2018年7月	2018年7月	53,690.72	24,804.92	59,730.00	13	7,760.00	(17,044.92)	(68.72)	
561	0000002569	021448	九车间	高位槽	3000L	中卫市大华建材销售有限公司	台	1	2018年7月	2018年7月	53,690.71	24,804.91	59,730.00	13	7,760.00	(17,044.91)	(68.72)	
562	0000002570	021449	九车间	高位槽	1000L	中卫市大华建材销售有限公司	台	1	2018年7月	2018年7月	21,211.14	9,799.45	23,600.00	13	3,070.00	(6,729.45)	(68.67)	
563	0000002571	021450	九车间	高位槽	300L	中卫市大华建材销售有限公司	台	1	2018年7月	2018年7月	2,364.46	1,092.41	2,630.00	13	340.00	(752.41)	(68.88)	
564	0000002572	021451	九车间	高位槽	500L	中卫市大华建材销售有限公司	台	1	2018年7月	2018年7月	3,401.15	1,571.27	3,790.00	13	490.00	(1,081.27)	(68.82)	

固 定 资 产——机 器 设 备 评 估 明 细 表

评估基准日：2025年12月31日

表4-8-4

被评估单位：宁夏亚东化工有限公司

金额单位：人民币元

序号	卡片编号	设备编号	存放车间或地点	设备名称	规格型号	生产厂家	计量单位	数量	购置日期	启用日期	账面价值		评估价值			评估增(减)值		备注
											原值	净值	原值	成新率%	净值	增减值	增值率%	
565	0000002587	021466	九车间	热水槽	2T	中卫市大华建材销售有限公司	台	1	2018年7月	2018年7月	6,620.00	3,058.37	6,230.00	13	810.00	(2,248.37)	(73.52)	
566	0000002588	021467	九车间	抽滤槽	1*1.2	太仓市众新环保设备有限公司	台	1	2018年7月	2018年7月	5,841.65	2,698.81	5,900.00	13	770.00	(1,928.81)	(71.47)	
567	0000002589	021468	九车间	抽滤槽	1.8*1.2	太仓市众新环保设备有限公司	台	1	2018年7月	2018年7月	14,604.13	6,747.03	14,750.00	13	1,920.00	(4,827.03)	(71.54)	
568	0000002590	021469	九车间	全自动离心机	PGZ1600		台	1	2018年7月	2018年7月	118,115.33	54,568.97	138,440.00	13	18,000.00	(36,568.97)	(67.01)	
569	0000002591	021470	九车间	机械真空泵	WLW-100	江苏旺源泵阀制造有限公司	台	1	2018年7月	2018年7月	10,669.06	4,929.03	14,860.00	9	1,340.00	(3,589.03)	(72.81)	
570	0000002592	021471	九车间	机械真空泵	WLW-100	江苏旺源泵阀制造有限公司	台	1	2018年7月	2018年7月	10,669.06	4,929.03	14,860.00	9	1,340.00	(3,589.03)	(72.81)	
571	0000002593	021472	九车间	机械真空泵	WLW-100	江苏旺源泵阀制造有限公司	台	1	2018年7月	2018年7月	10,669.07	4,929.22	14,860.00	9	1,340.00	(3,589.22)	(72.82)	
572	0000002594	021473	九车间	机械真空泵	WLW-100	江苏旺源泵阀制造有限公司	台	1	2018年7月	2018年7月	10,669.07	4,929.03	14,860.00	9	1,340.00	(3,589.03)	(72.81)	
573	0000002595	021474	九车间	尾气吸收装置	Φ2300*h5050	太仓市众新环保设备有限公司	台	1	2018年7月	2018年7月	82,868.79	38,285.11	86,870.00	13	11,290.00	(26,995.11)	(70.51)	
574	0000002596	021475	九车间	PP储罐	20m3	太仓市众新环保设备有限公司	台	1	2018年7月	2018年7月	21,580.01	9,969.85	34,310.00	13	4,460.00	(5,509.85)	(55.27)	
575	0000002597	021476	九车间	PP储罐	20m3	太仓市众新环保设备有限公司	台	1	2018年7月	2018年7月	21,580.01	9,969.85	34,310.00	13	4,460.00	(5,509.85)	(55.27)	
576	0000002598	021477	九车间	PP储罐	20m3	太仓市众新环保设备有限公司	台	1	2018年7月	2018年7月	21,580.01	9,969.85	34,310.00	13	4,460.00	(5,509.85)	(55.27)	
577	0000002616	021495	九车间	DCS系统		江苏联泰仪表有限公司	台	1	2018年7月	2018年7月	393,610.08	183,898.19	457,910.00	13	59,530.00	(124,368.19)	(67.63)	
578	0000002617	021496	九车间	电动葫芦	BCD1T*9A2	张家港市隆力起重设备有限公司	台	1	2018年7月	2018年7月	10,390.66	4,800.42	12,270.00	14	1,720.00	(3,080.42)	(64.17)	
579	0000002618	021497	九车间	电气设备	配电柜及电缆等	江苏联泰仪表有限公司	台	1	2018年7月	2018年7月	119,611.67	55,260.25	232,380.00	18	41,830.00	(13,430.25)	(24.30)	
580	0000002619	021498	九车间	操作平台			台	1	2018年7月	2018年7月	163,070.34	75,338.02				(75,338.02)	(100.00)	系设备安装平台，并入相应设备评估
581	0000002620	021499	九车间	消防工程（九车间）		海南富海通消防工程有限公司宁夏分	台	1	2018年7月	2018年7月	200,958.70	92,842.24	195,220.00	22	42,950.00	(49,892.24)	(53.74)	
582	0000002671	021550	九车间	搪瓷反应釜	10000L	连云港建勇化工设备有限公司	台	1	2018年7月	2018年7月	130,548.24	60,312.90	164,730.00	13	21,410.00	(38,902.90)	(64.50)	
583	0000002672	021551	九车间	搪瓷反应釜	10000L	连云港建勇化工设备有限公司	台	1	2018年7月	2018年7月	130,548.24	60,312.90	164,730.00	13	21,410.00	(38,902.90)	(64.50)	
584	0000001340	020414	七车间	空压机	1.0		台	1	2014年9月	2014年9月	2,094.02	380.23	2,110.00	5	110.00	(270.23)	(71.07)	
585	0000001343	020417	七车间	油罐	60立方		台	1	2014年11月	2014年11月	60,500.00	11,569.56	61,300.00	3	1,840.00	(9,729.56)	(84.10)	
586	0000001348	020422	七车间	油罐	20立方		台	1	2014年11月	2014年11月	14,270.00	2,728.92	14,450.00	3	430.00	(2,298.92)	(84.24)	
587	0000001349	020423	七车间	油罐	20立方		台	1	2014年11月	2014年11月	14,270.00	2,728.92	14,450.00	3	430.00	(2,298.92)	(84.24)	
588	0000001350	020424	七车间	油罐	20立方		台	1	2014年11月	2014年11月	14,270.00	2,728.92	14,450.00	3	430.00	(2,298.92)	(84.24)	
589	0000001351	020425	七车间	油罐	20立方		台	1	2014年11月	2014年11月	14,270.00	2,728.92	14,450.00	3	430.00	(2,298.92)	(84.24)	
590	0000001352	020426	七车间	油罐	20立方		台	1	2014年11月	2014年11月	14,270.00	2,728.92	14,450.00	3	430.00	(2,298.92)	(84.24)	
591	0000001373	020447	七车间	搪瓷反应釜	K1000L		台	1	2015年3月	2015年3月	57,512.55	13,807.82	58,900.00	3	1,770.00	(12,037.82)	(87.18)	
592	0000001395	020469	七车间	搪瓷中和釜	2000		台	1	2015年5月	2015年5月	41,025.64	9,031.32	42,100.00	4	1,680.00	(7,351.32)	(81.40)	
593	0000001396	020470	七车间	搪瓷中和釜	2000		台	1	2015年5月	2015年5月	41,025.64	9,031.32	42,100.00	4	1,680.00	(7,351.32)	(81.40)	
594	0000001397	020471	七车间	搪瓷中和釜	2000		台	1	2015年5月	2015年5月	41,025.64	9,031.32	42,100.00	4	1,680.00	(7,351.32)	(81.40)	
595	0000001485	020559	七车间	搪玻璃反应釜	6300L		台	1	2015年12月	2015年12月	81,121.39	20,593.72	83,920.00	5	4,200.00	(16,393.72)	(79.61)	
596	0000001492	020566	七车间	碳钢列管冷凝器	10M2		台	1	2015年12月	2015年12月	34,711.10	10,689.42	35,260.00	5	1,760.00	(8,929.42)	(83.54)	
597	0000001493	020567	七车间	碳钢列管冷凝器	10M2		台	1	2015年12月	2015年12月	34,711.10	10,689.42	35,260.00	5	1,760.00	(8,929.42)	(83.54)	
598	0000001496	020570	七车间	搪玻璃反应釜	8000L		台	1	2015年12月	2015年12月	116,676.94	30,947.44	123,000.00	5	6,150.00	(24,797.44)	(80.13)	
599	0000001508	020582	七车间	搪玻璃反应釜	8000L		台	1	2015年12月	2015年12月	127,104.29	32,267.08	123,000.00	5	6,150.00	(26,117.08)	(80.94)	
600	0000001509	020583	七车间	搪玻璃反应釜	8000L		台	1	2015年12月	2015年12月	127,446.17	32,353.78	123,000.00	5	6,150.00	(26,203.78)	(80.99)	
601	0000001511	020585	七车间	搪玻璃反应釜	8000L		台	1	2015年12月	2015年12月	118,129.91	31,428.21	122,210.00	5	6,110.00	(25,318.21)	(80.56)	
602	0000001512	020586	七车间	碳钢冷凝器	25M2		台	1	2015年12月	2015年12月	40,095.75	11,263.21	40,720.00	5	2,040.00	(9,223.21)	(81.89)	
603	0000001513	020587	七车间	碳钢冷凝器	10M2		台	1	2015年12月	2015年12月	34,711.13	10,689.42	35,260.00	5	1,760.00	(8,929.42)	(83.54)	
604	0000001514	020588	七车间	碳钢冷凝器	50M2		台	1	2015年12月	2015年12月	49,070.10	13,053.75	49,840.00	5	2,490.00	(10,563.75)	(80.93)	
605	0000001515	020589	七车间	碳钢冷凝器	50M2		台	1	2015年12月	2015年12月	49,070.10	13,053.75	49,840.00	5	2,490.00	(10,563.75)	(80.93)	
606	0000001516	020590	七车间	碳钢冷凝器	50M2		台	1	2015年12月	2015年12月	49,070.10	13,053.75	49,840.00	5	2,490.00	(10,563.75)	(80.93)	
607	0000001528	020602	七车间	碳钢接收槽	1500L		台	1	2015年12月	2015年12月	8,785.13	2,367.02	9,020.00	5	450.00	(1,917.02)	(80.99)	
608	0000001538	020612	七车间	PP卧式储罐	5000L		台	1	2015年12月	2015年12月	5,813.06	1,632.98	5,600.00	5	280.00	(1,352.98)	(82.85)	
609	0000001539	020613	七车间	电动葫芦	2T		台	1	2015年12月	2015年12月	9,135.72	2,319.24	9,330.00	6	560.00	(1,759.24)	(75.85)	
610	0000001541	020615	七车间	碳钢卧式储罐	12T		台	1	2015年12月	2015年12月	57,560.21	15,470.16	55,420.00	5	2,770.00	(12,700.16)	(82.09)	
611	0000001542	020616	七车间	碳钢卧式储罐	15T		台	1	2015年12月	2015年12月	61,671.65	16,347.67	59,370.00	5	2,970.00	(13,377.67)	(81.83)	

固 定 资 产——机 器 设 备 评 估 明 细 表

评估基准日：2025年12月31日

表4-8-4

被评估单位：宁夏亚东化工有限公司

金额单位：人民币元

序号	卡片编号	设备编号	存放车间或地点	设备名称	规格型号	生产厂家	计量单位	数量	购置日期	启用日期	账面价值		评估价值			评估增(减)值		备注
											原值	净值	原值	成新率%	净值	增减值	增值率%	
612	0000001545	020619	七车间	玻璃钢卧式储罐	70T		台	1	2015年12月	2015年12月	84,385.20	23,704.46	78,950.00	5	3,950.00	(19,754.46)	(83.34)	
613	0000001546	020620	七车间	碳钢卧式储罐	15T		台	1	2015年12月	2015年12月	21,096.30	5,355.63	20,310.00	5	1,020.00	(4,335.63)	(80.95)	
614	0000001549	020623	七车间	溶剂储罐	15T		台	1	2015年12月	2015年12月	164,758.09	46,281.93	158,620.00	5	7,930.00	(38,351.93)	(82.87)	
615	0000001550	020624	七车间	玻璃钢卧式储罐	70T		台	1	2015年12月	2015年12月	81,477.75	22,887.84	78,440.00	5	3,920.00	(18,967.84)	(82.87)	
616	0000001551	020625	七车间	碳钢水箱	3M2		台	1	2015年12月	2015年12月	2,812.84	714.02	4,140.00	5	210.00	(504.02)	(70.59)	
617	0000001594	020668	七车间	七车间安装工程			台	1	2017年6月	2017年6月	246,666.67	110,278.00				(110,278.00)	(100.00)	系设备安装费，并入相应设备评估
618	0000001595	020669	七车间	防爆热水泵			台	1	2017年12月	2017年12月	4,564.10	1,970.40	4,640.00	6	280.00	(1,690.40)	(85.79)	
619	0000001800	020753	七车间	316L不锈钢列管式换热器（卧式）	316S50-30	江苏福华环境工程设备有限公司	台	1	2018年12月	2018年12月	71,034.93	41,543.37	86,000.00	14	12,040.00	(29,503.37)	(71.02)	
620	0000001801	020754	七车间	316L不锈钢列管式换热器（卧式）	316S50-30	江苏福华环境工程设备有限公司	台	1	2018年12月	2018年12月	71,034.93	41,543.37	86,000.00	14	12,040.00	(29,503.37)	(71.02)	
621	0000001802	020755	七车间	316L不锈钢列管式换热器（卧式）	316S50-30	江苏福华环境工程设备有限公司	台	1	2018年12月	2018年12月	71,034.93	41,543.37	86,000.00	14	12,040.00	(29,503.37)	(71.02)	
622	0000001803	020756	七车间	316L不锈钢列管式换热器（卧式）	316S50-30	江苏福华环境工程设备有限公司	台	1	2018年12月	2018年12月	71,034.93	40,892.73	86,000.00	14	12,040.00	(28,852.73)	(70.56)	
623	0000001805	020758	七车间	316L不锈钢列管式换热器（卧式）	316S50-30	江苏福华环境工程设备有限公司	台	1	2018年12月	2018年12月	71,034.93	40,892.73	86,000.00	14	12,040.00	(28,852.73)	(70.56)	
624	0000001951	020886	七车间	搪瓷反应釜	K3000L		台	1	2020年5月	2020年5月	50,288.24	32,310.41	74,800.00	18	13,460.00	(18,850.41)	(58.34)	
625	0000001952	020887	七车间	搪瓷反应釜	K8000L		台	1	2020年5月	2020年5月	116,200.37	74,659.08	173,700.00	18	31,270.00	(43,389.08)	(58.12)	
626	0000001953	020888	七车间	搪瓷反应釜	K6300L		台	1	2020年5月	2020年5月	98,825.58	63,495.75	153,580.00	18	27,640.00	(35,855.75)	(56.47)	
627	0000001954	020889	七车间	石墨冷凝器	45㎡	江苏福华环境工程设备有限公司	台	1	2020年5月	2020年5月	55,713.73	35,796.24	63,960.00	18	11,510.00	(24,286.24)	(67.85)	
628	0000001957	020892	七车间	碳钢高位槽	1200L		台	1	2020年5月	2020年5月	14,000.00	8,995.15	17,070.00	18	3,070.00	(5,925.15)	(65.87)	
629	0000001958	020893	七车间	碳钢高位槽	1200L		台	1	2020年5月	2020年5月	14,000.00	8,995.15	17,070.00	18	3,070.00	(5,925.15)	(65.87)	
630	0000001959	020894	七车间	PP高位槽	500L	太仓众新环保设备有限公司	台	1	2020年5月	2020年5月	2,308.43	1,483.17	2,890.00	18	520.00	(963.17)	(64.94)	
631	0000001960	020895	七车间	碳钢接收罐	2000L		台	1	2020年5月	2020年5月	4,825.78	3,100.69	9,030.00	18	1,630.00	(1,470.69)	(47.43)	
632	0000001961	020896	七车间	碳钢接收罐	2000L		台	1	2020年5月	2020年5月	4,825.78	3,100.69	9,030.00	18	1,630.00	(1,470.69)	(47.43)	
633	0000001963	020898	七车间	碳钢接收罐	3000L		台	1	2020年5月	2020年5月	7,238.17	4,650.67	13,560.00	18	2,440.00	(2,210.67)	(47.53)	
634	0000001964	020899	七车间	电动葫芦	BCD1-1T-6m	河南省新乡市矿山起重机有限公司	台	1	2020年5月	2020年5月	9,823.93	6,312.00	10,740.00	25	2,690.00	(3,622.00)	(57.38)	
635	0000001965	020900	七车间	水真空缓冲机组	RPP-65	太仓众新环保设备有限公司	台	1	2020年5月	2020年5月	11,067.35	7,110.69	14,250.00	27	3,850.00	(3,260.69)	(45.86)	
636	0000001966	020901	七车间	管道离心泵	ISWB50-160I	宁夏三耐工矿设备销售有限公司	台	1	2020年5月	2020年5月	3,043.10	1,955.27	4,040.00	15	610.00	(1,345.27)	(68.80)	
637	0000001967	020902	七车间	氟塑料离心泵	50FSB-20L	宁夏三耐工矿设备销售有限公司	台	1	2020年5月	2020年5月	4,206.90	2,702.89	5,890.00	15	880.00	(1,822.89)	(67.44)	
638	0000001968	020903	七车间	离心泵	ISGB40-100I	宁夏三耐工矿设备销售有限公司	台	1	2020年5月	2020年5月	1,965.52	1,262.84	2,330.00	15	350.00	(912.84)	(72.28)	
639	0000001969	020904	七车间	离心泵	ISGB40-100I	宁夏三耐工矿设备销售有限公司	台	1	2020年5月	2020年5月	1,965.52	1,262.84	2,330.00	15	350.00	(912.84)	(72.28)	
640	0000001970	020905	七车间	离心泵	ISGB40-100I	宁夏三耐工矿设备销售有限公司	台	1	2020年5月	2020年5月	1,965.52	1,262.84	2,330.00	15	350.00	(912.84)	(72.28)	
641	0000001971	020906	七车间	离心泵	ISGB50-160I	宁夏三耐工矿设备销售有限公司	台	1	2020年5月	2020年5月	3,043.10	1,955.27	4,040.00	15	610.00	(1,345.27)	(68.80)	
642	0000001972	020907	七车间	卧式离心泵	ISGB50-160I	宁夏三耐工矿设备销售有限公司	台	1	2020年5月	2020年5月	3,043.10	1,955.27	4,040.00	15	610.00	(1,345.27)	(68.80)	
643	0000001973	020908	七车间	卧式离心泵	ISGB50-160I	宁夏三耐工矿设备销售有限公司	台	1	2020年5月	2020年5月	3,043.10	1,955.27	4,040.00	15	610.00	(1,345.27)	(68.80)	
644	0000001974	020909	七车间	尾气吸收塔	Φ1100*4500		台	1	2020年5月	2020年5月	28,724.93	18,455.76	36,910.00	18	6,640.00	(11,815.76)	(64.02)	
645	0000001975	020910	七车间	碳钢储罐	21m3		台	1	2020年5月	2020年5月	35,126.58	22,568.93	52,870.00	18	9,520.00	(13,048.93)	(57.82)	
646	0000001976	020911	七车间	碳钢虹吸罐	0.8m3		台	1	2020年5月	2020年5月	3,512.66	2,256.95	5,420.00	18	980.00	(1,276.95)	(56.58)	
647	0000001977	020912	七车间	碳钢虹吸罐	0.4m3		台	1	2020年5月	2020年5月	3,298.49	2,119.45	5,070.00	18	910.00	(1,209.45)	(57.06)	
648	0000001978	020913	七车间	碳钢冷冻水箱	12m3		台	1	2020年5月	2020年5月	18,265.93	11,735.84	14,210.00	18	2,560.00	(9,175.84)	(78.19)	
649	0000001979	020914	七车间	搪瓷反应釜	K5000L	常州市金丹化工设备有限公司	台	1	2020年5月	2020年5月	67,198.76	49,748.51	102,950.00	18	18,530.00	(31,218.51)	(62.75)	
650	0000001980	020915	七车间	三效蒸发器		河北华环化工设备制造有限公司	台	1	2020年5月	2020年5月	3,296,647.84	2,782,664.36	3,481,160.00	18	626,610.00	(2,156,054.36)	(77.48)	
651	0000001981	020916	七车间	石墨冷凝器	10㎡	江苏福华环境工程设备有限公司	台	1	2020年5月	2020年5月	15,445.57	11,434.57	16,620.00	18	2,990.00	(8,444.57)	(73.85)	
652	0000001982	020917	七车间	平板吊带式离心机	PSB1250	张家港市中南化工机械有限公司	台	1	2020年5月	2020年5月	97,431.09	69,350.34	98,650.00	18	17,760.00	(51,590.34)	(74.39)	
653	0000001983	020918	七车间	电动葫芦	BCD1-2T-6M	河南省新乡市矿山起重机有限公司	台	1	2020年5月	2020年5月	9,823.93	6,992.58	10,740.00	25	2,690.00	(4,302.58)	(61.53)	
654	0000001984	020919	七车间	化工流程泵	HJ32-20-160	江苏飞跃机泵集团	台	1	2020年5月	2020年5月	4,200.85	2,990.10	5,890.00	15	880.00	(2,110.10)	(70.57)	
655	0000001985	020920	七车间	化工流程泵	HJ40-25-160	江苏飞跃机泵集团	台	1	2020年5月	2020年5月	6,035.04	4,295.66	8,810.00	15	1,320.00	(2,975.66)	(69.27)	
656	0000001986	020921	七车间	化工流程泵	HJ40-25-160	江苏飞跃机泵集团	台	1	2020年5月	2020年5月	6,035.04	4,295.66	8,810.00	15	1,320.00	(2,975.66)	(69.27)	
657	0000001987	020922	七车间	离心泵	ISWB50-160I	宁夏三耐工矿设备销售有限公司	台	1	2020年5月	2020年5月	3,043.10	2,165.99	4,040.00	15	610.00	(1,555.99)	(71.84)	
658	0000001988	020923	七车间	氟塑料离心泵	50FSB-20L	宁夏三耐工矿设备销售有限公司	台	1	2020年5月	2020年5月	4,206.90	2,994.49	5,890.00	15	880.00	(2,114.49)	(70.61)	

固 定 资 产——机 器 设 备 评 估 明 细 表

评估基准日：2025年12月31日

表4-8-4

被评估单位：宁夏亚东化工有限公司

金额单位：人民币元

序号	卡片编号	设备编号	存放车间或地点	设备名称	规格型号	生产厂家	计量单位	数量	购置日期	启用日期	账面价值		评估价值			评估增(减)值		备注
											原值	净值	原值	成新率%	净值	增减值	增值率%	
659	0000001989	020924	七车间	循环水泵	ISWB100-200B	宁夏三耐工矿设备销售有限公司	台	1	2020年5月	2020年5月	5,835.80	4,153.76	8,480.00	15	1,270.00	(2,883.76)	(69.43)	
660	0000001990	020925	七车间	循环水泵	ISWB150-200B	宁夏三耐工矿设备销售有限公司	台	1	2020年5月	2020年5月	7,758.62	5,522.67	11,540.00	15	1,730.00	(3,792.67)	(68.67)	
661	0000001991	020926	七车间	循环水泵	ISWB125-160	宁夏三耐工矿设备销售有限公司	台	1	2020年5月	2020年5月	4,679.49	3,330.81	6,650.00	15	1,000.00	(2,330.81)	(69.98)	
662	0000001992	020927	七车间	废水泵	ISWB50-160I	宁夏三耐工矿设备销售有限公司	台	1	2020年5月	2020年5月	3,043.10	2,165.99	4,040.00	15	610.00	(1,555.99)	(71.84)	
663	0000001993	020928	七车间	三效蒸发DCS控制系统		安徽恒远自动化仪表有限公司	台	1	2020年5月	2020年5月	269,994.96	199,882.30	251,300.00	18	45,230.00	(154,652.30)	(77.37)	
664	0000001994	020929	七车间	立式储罐	φ3200*2900	宁夏黄河管业有限公司	台	1	2020年5月	2020年5月	39,738.26	29,418.98	57,190.00	18	10,290.00	(19,128.98)	(65.02)	
665	0000001996	020931	七车间	真空缓冲罐	0.7m3		台	1	2020年5月	2020年5月	3,912.66	2,896.60	5,420.00	18	980.00	(1,916.60)	(66.17)	
666	0000001997	020932	七车间	真空缓冲罐	0.7m3		台	1	2020年5月	2020年5月	3,912.66	2,896.60	5,420.00	18	980.00	(1,916.60)	(66.17)	
667	0000001999	020934	七车间	虹吸罐	0.7m3		台	1	2020年5月	2020年5月	3,912.66	2,896.60	5,420.00	18	980.00	(1,916.60)	(66.17)	
668	0000002000	020935	七车间	虹吸罐	1.2m3		台	1	2020年5月	2020年5月	4,448.11	3,293.06	6,320.00	18	1,140.00	(2,153.06)	(65.38)	
669	0000002242	021136	七车间	圆孔式石墨换热器	YKC80-80平方	江苏福华环境工程设备有限公司	台	1	2022年12月	2022年12月	253,960.01	242,591.57	227,780.00	25	56,950.00	(185,641.57)	(76.52)	
670	0000002243	021137	七车间	圆孔式石墨换热器	YKC80-80平方	江苏福华环境工程设备有限公司	台	1	2022年12月	2022年12月	253,960.01	242,591.57	227,780.00	25	56,950.00	(185,641.57)	(76.52)	
671	0000002244	021138	七车间	尾气吸收装置		石家庄威远设备安装有限公司	台	1	2022年12月	2022年12月	74,950.52	71,595.44	48,950.00	25	12,240.00	(59,355.44)	(82.90)	
672	0000002245	021139	七车间	DCS自动化系统	含玻璃钢桥架	安徽恒远自动化仪表有限公司	台	1	2022年12月	2022年12月	720,546.19	688,291.23	796,840.00	25	199,210.00	(489,081.23)	(71.06)	
673	0000002246	021140	七车间	玻璃钢冷却塔	CPT-4430	常州航丰冷却设备有限公司	台	1	2022年12月	2022年12月	155,163.11	140,440.67	141,480.00	25	35,370.00	(105,070.67)	(74.81)	
674	0000002247	021141	七车间	玻璃钢冷却塔	CPT-4430	常州航丰冷却设备有限公司	台	1	2022年12月	2022年12月	155,163.12	140,440.68	141,480.00	25	35,370.00	(105,070.68)	(74.81)	
675	0000002248	021142	七车间	石墨冷凝器	YKC-30平方	东台市通达石墨设备有限公司	台	1	2022年12月	2022年12月	42,134.80	40,248.76	41,280.00	25	10,320.00	(29,928.76)	(74.36)	
676	0000002249	021143	七车间	石墨冷凝器	YKC-30平方	东台市通达石墨设备有限公司	台	1	2022年12月	2022年12月	42,134.80	40,248.76	41,280.00	25	10,320.00	(29,928.76)	(74.36)	
677	0000002250	021144	七车间	圆孔石墨冷凝器	YKC-15平方	东台市通达石墨设备有限公司	台	1	2022年12月	2022年12月	21,067.41	20,124.33	20,640.00	25	5,160.00	(14,964.33)	(74.36)	
678	0000002254	021148	七车间	玻璃钢卧式储罐	DN1600*2500	宁夏海川环保科技有限公司	台	1	2022年12月	2022年12月	30,096.30	28,748.94	39,240.00	25	9,810.00	(18,938.94)	(65.88)	
679	0000002255	021149	七车间	玻璃钢卧式储罐	DN1600*2500	宁夏海川环保科技有限公司	台	1	2022年12月	2022年12月	30,096.29	28,748.93	39,240.00	25	9,810.00	(18,938.93)	(65.88)	
680	0000002256	021150	七车间	搪玻璃反应釜	K5000L	临沂宏业化工设备有限公司	台	1	2022年12月	2022年12月	94,301.73	90,080.36	132,140.00	25	33,040.00	(57,040.36)	(63.32)	
681	0000002257	021151	七车间	搪玻璃反应釜	K5000L	临沂宏业化工设备有限公司	台	1	2022年12月	2022年12月	94,301.73	90,080.36	132,140.00	25	33,040.00	(57,040.36)	(63.32)	
682	0000002258	021152	七车间	搪玻璃反应釜	K5000L	临沂宏业化工设备有限公司	台	1	2022年12月	2022年12月	94,301.72	90,080.36	132,140.00	25	33,040.00	(57,040.36)	(63.32)	
683	0000002746	021554	七车间	衬钛反应釜	6300L	扬州绿芽再生资源回收有限公司	台	1	2024年11月	2024年11月	69,026.55	66,573.25	148,870.00	31	46,150.00	(20,423.25)	(30.68)	
684	0000002747	021555	七车间	衬钛反应釜	6300L	扬州绿芽再生资源回收有限公司	台	1	2024年11月	2024年11月	69,026.55	66,573.25	148,870.00	31	46,150.00	(20,423.25)	(30.68)	
685	0000002748	021556	七车间	衬钛反应釜	6300L	扬州绿芽再生资源回收有限公司	台	1	2024年11月	2024年11月	69,026.55	66,573.25	148,870.00	31	46,150.00	(20,423.25)	(30.68)	
686	0000000964	020038	三车间	冷凝器碳钢	25M2	江阴京沪化机	台	1	2012年10月	2012年10月	16,106.08	805.30	16,010.00	3	480.00	(325.30)	(40.39)	
687	0000000965	020039	三车间	冷凝器碳钢	25M2	江阴京沪化机	台	1	2012年10月	2012年10月	16,106.08	805.30	16,010.00	3	480.00	(325.30)	(40.39)	
688	0000001059	020133	三车间	搪瓷反应釜	K2000L	山东工搪	台	1	2012年10月	2012年10月	59,763.59	2,988.18	60,470.00	3	1,810.00	(1,178.18)	(39.43)	
689	0000001060	020134	三车间	搪瓷反应釜	K2000L	山东工搪	台	1	2012年10月	2012年10月	59,763.59	2,988.18	60,470.00	3	1,810.00	(1,178.18)	(39.43)	
690	0000001061	020135	三车间	搪瓷反应釜	K2000L	山东工搪	台	1	2012年10月	2012年10月	59,763.59	2,988.18	60,470.00	3	1,810.00	(1,178.18)	(39.43)	
691	0000001062	020136	三车间	搪瓷反应釜	K2000L	山东工搪	台	1	2012年10月	2012年10月	59,763.59	2,988.18	60,470.00	3	1,810.00	(1,178.18)	(39.43)	
692	0000001063	020137	三车间	搪瓷反应釜	K2000L	山东工搪	台	1	2012年10月	2012年10月	59,763.59	2,988.18	60,470.00	3	1,810.00	(1,178.18)	(39.43)	
693	0000001064	020138	三车间	搪瓷反应釜	K2000L	山东工搪	台	1	2012年10月	2012年10月	59,763.59	2,988.18	60,470.00	3	1,810.00	(1,178.18)	(39.43)	
694	0000001065	020139	三车间	搪瓷反应釜	K2000L	山东工搪	台	1	2012年10月	2012年10月	59,763.59	2,988.18	60,470.00	3	1,810.00	(1,178.18)	(39.43)	
695	0000001066	020140	三车间	搪瓷反应釜	K2000L	山东工搪	台	1	2012年10月	2012年10月	59,763.59	2,988.18	60,470.00	3	1,810.00	(1,178.18)	(39.43)	
696	0000001067	020141	三车间	搪瓷反应釜	K2000L	山东工搪	台	1	2012年10月	2012年10月	59,763.59	2,988.18	60,470.00	3	1,810.00	(1,178.18)	(39.43)	
697	0000001068	020142	三车间	搪瓷反应釜	K3000L	山东工搪	台	1	2012年10月	2012年10月	39,548.05	1,977.40	40,020.00	3	1,200.00	(777.40)	(39.31)	
698	0000001069	020143	三车间	搪瓷反应釜	K3000L	山东工搪	台	1	2012年10月	2012年10月	39,548.05	1,977.40	40,020.00	3	1,200.00	(777.40)	(39.31)	
699	0000001070	020144	三车间	搪瓷反应釜	K1000L	山东工搪	台	1	2012年10月	2012年10月	28,610.32	1,430.52	28,960.00	3	870.00	(560.52)	(39.18)	
700	0000001071	020145	三车间	搪瓷反应釜	K1000L	山东工搪	台	1	2012年10月	2012年10月	28,610.32	1,430.52	28,960.00	3	870.00	(560.52)	(39.18)	
701	0000001072	020146	三车间	搪瓷反应釜	K1000L	山东工搪	台	1	2012年10月	2012年10月	28,610.32	1,430.52	28,960.00	3	870.00	(560.52)	(39.18)	
702	0000001073	020147	三车间	不锈钢反应釜	K1000L	山东工搪	台	1	2012年10月	2012年10月	55,019.06	2,750.95	55,680.00	3	1,670.00	(1,080.95)	(39.29)	
703	0000001076	020150	三车间	防爆排风机	600-380W	沈阳沈兴	台	1	2012年10月	2012年10月	802.18	40.11	670.00	6	40.00	(0.11)	(0.27)	
704	0000001077	020151	三车间	防爆排风机	600-380W	沈阳沈兴	台	1	2012年10月	2012年10月	802.18	40.11	670.00	6	40.00	(0.11)	(0.27)	
705	0000001078	020152	三车间	防爆排风机	600-380W	沈阳沈兴	台	1	2012年10月	2012年10月	802.18	40.11	670.00	6	40.00	(0.11)	(0.27)	

固 定 资 产——机 器 设 备 评 估 明 细 表

评估基准日：2025年12月31日

表4-8-4

被评估单位：宁夏亚东化工有限公司

金额单位：人民币元

序号	卡片编号	设备编号	存放车间或地点	设备名称	规格型号	生产厂家	计量单位	数量	购置日期	启用日期	账面价值		评估价值			评估增(减)值		备注
											原值	净值	原值	成新率%	净值	增减值	增值率%	
706	0000001079	020153	三车间	防爆排风机	600-380W	沈阳沈兴	台	1	2012年10月	2012年10月	802.18	40.11	670.00	6	40.00	(0.11)	(0.27)	
707	0000001080	020154	三车间	防爆排风机	600-380W	沈阳沈兴	台	1	2012年10月	2012年10月	802.18	40.11	670.00	6	40.00	(0.11)	(0.27)	
708	0000001081	020155	三车间	防爆排风机	600-380W	沈阳沈兴	台	1	2012年10月	2012年10月	802.18	40.11	670.00	6	40.00	(0.11)	(0.27)	
709	0000001082	020156	三车间	防爆排风机	600-380W	沈阳沈兴	台	1	2012年10月	2012年10月	802.18	40.11	670.00	6	40.00	(0.11)	(0.27)	
710	0000001083	020157	三车间	防爆排风机	600-380W	沈阳沈兴	台	1	2012年10月	2012年10月	802.18	40.11	670.00	6	40.00	(0.11)	(0.27)	
711	0000001084	020158	三车间	防爆排风机	600-380W	沈阳沈兴	台	1	2012年10月	2012年10月	802.18	40.11	670.00	6	40.00	(0.11)	(0.27)	
712	0000001085	020159	三车间	防爆排风机	600-380W	沈阳沈兴	台	1	2012年10月	2012年10月	802.18	40.11	670.00	6	40.00	(0.11)	(0.27)	
713	0000001086	020160	三车间	防爆排风机	600-380W	沈阳沈兴	台	1	2012年10月	2012年10月	802.18	40.11	670.00	6	40.00	(0.11)	(0.27)	
714	0000001087	020161	三车间	防爆排风机	600-380W	沈阳沈兴	台	1	2012年10月	2012年10月	802.18	40.11	670.00	6	40.00	(0.11)	(0.27)	
715	0000001088	020162	三车间	防爆排风机	600-380W	沈阳沈兴	台	1	2012年10月	2012年10月	802.18	40.11	670.00	6	40.00	(0.11)	(0.27)	
716	0000001089	020163	三车间	防爆排风机	600-380W	沈阳沈兴	台	1	2012年10月	2012年10月	802.18	40.11	670.00	6	40.00	(0.11)	(0.27)	
717	0000001090	020164	三车间	防爆排风机	600-380W	沈阳沈兴	台	1	2012年10月	2012年10月	802.18	40.11	670.00	6	40.00	(0.11)	(0.27)	
718	0000001148	020222	三车间	圆孔式冷凝器	石墨15M2	常州福华	台	1	2012年10月	2012年10月	17,204.60	860.23	17,090.00	3	510.00	(350.23)	(40.71)	
719	0000001149	020223	三车间	圆孔式冷凝器	石墨15M2	常州福华	台	1	2012年10月	2012年10月	17,204.60	860.23	17,090.00	3	510.00	(350.23)	(40.71)	
720	0000001150	020224	三车间	圆孔式冷凝器	石墨15M2	常州福华	台	1	2012年10月	2012年10月	17,204.60	860.23	17,090.00	3	510.00	(350.23)	(40.71)	
721	0000001151	020225	三车间	圆孔式冷凝器	石墨15M2	常州福华	台	1	2012年10月	2012年10月	17,204.60	860.23	17,090.00	3	510.00	(350.23)	(40.71)	
722	0000001152	020226	三车间	圆孔式冷凝器	石墨15M2	常州福华	台	1	2012年10月	2012年10月	17,204.60	860.23	17,090.00	3	510.00	(350.23)	(40.71)	
723	0000001153	020227	三车间	圆孔式冷凝器	石墨15M2	常州福华	台	1	2012年10月	2012年10月	17,204.60	860.23	17,090.00	3	510.00	(350.23)	(40.71)	
724	0000001154	020228	三车间	圆孔式冷凝器	石墨15M2	常州福华	台	1	2012年10月	2012年10月	17,204.60	860.23	17,090.00	3	510.00	(350.23)	(40.71)	
725	0000001155	020229	三车间	圆孔式冷凝器	石墨15M2	常州福华	台	1	2012年10月	2012年10月	17,204.60	860.23	17,090.00	3	510.00	(350.23)	(40.71)	
726	0000001156	020230	三车间	圆孔式冷凝器	石墨15M2	常州福华	台	1	2012年10月	2012年10月	17,204.60	860.23	17,090.00	3	510.00	(350.23)	(40.71)	
727	0000001157	020231	三车间	圆孔式冷凝器	石墨15M2	常州福华	台	1	2012年10月	2012年10月	17,204.60	860.23	17,090.00	3	510.00	(350.23)	(40.71)	
728	0000001158	020232	三车间	圆孔式冷凝器	石墨15M2	常州福华	台	1	2012年10月	2012年10月	17,204.60	860.23	17,090.00	3	510.00	(350.23)	(40.71)	
729	0000001159	020233	三车间	圆孔式冷凝器	石墨20M2	常州福华	台	1	2012年10月	2012年10月	21,637.23	1,081.86	21,500.00	3	650.00	(431.86)	(39.92)	
730	0000001160	020234	三车间	圆孔式冷凝器	石墨20M2	常州福华	台	1	2012年10月	2012年10月	21,637.23	1,081.86	21,500.00	3	650.00	(431.86)	(39.92)	
731	0000001164	020238	三车间	玻璃冷凝器	3M2	淄博中联	台	1	2012年10月	2012年10月	15,588.45	779.42	15,490.00	3	460.00	(319.42)	(40.98)	
732	0000001165	020239	三车间	玻璃冷凝器	3M2	淄博中联	台	1	2012年10月	2012年10月	15,588.45	779.42	15,490.00	3	460.00	(319.42)	(40.98)	
733	0000001168	020242	三车间	四氟管		淄博中联	台	1	2012年10月	2012年10月	3,005.17	150.26				(150.26)	(100.00)	系配件，并入相应设备评估
734	0000001169	020243	三车间	四氟管		淄博中联	台	1	2012年10月	2012年10月	3,005.17	150.26				(150.26)	(100.00)	系配件，并入相应设备评估
735	0000001170	020244	三车间	四氟管		淄博中联	台	1	2012年10月	2012年10月	3,005.17	150.26				(150.26)	(100.00)	系配件，并入相应设备评估
736	0000001171	020245	三车间	四氟管		淄博中联	台	1	2012年10月	2012年10月	3,005.17	150.26				(150.26)	(100.00)	系配件，并入相应设备评估
737	0000001172	020246	三车间	四氟管		淄博中联	台	1	2012年10月	2012年10月	3,005.17	150.26				(150.26)	(100.00)	系配件，并入相应设备评估
738	0000001173	020247	三车间	四氟管		淄博中联	台	1	2012年10月	2012年10月	3,005.17	150.26				(150.26)	(100.00)	系配件，并入相应设备评估
739	0000001174	020248	三车间	四氟管		淄博中联	台	1	2012年10月	2012年10月	3,005.17	150.26				(150.26)	(100.00)	系配件，并入相应设备评估
740	0000001175	020249	三车间	减速机	4KW	淄博群芳	台	1	2012年10月	2012年10月	4,429.27	221.46	4,510.00	3	140.00	(81.46)	(36.78)	
741	0000001176	020250	三车间	减速机	4KW	淄博群芳	台	1	2012年10月	2012年10月	4,429.27	221.46	4,510.00	3	140.00	(81.46)	(36.78)	
742	0000001177	020251	三车间	减速机	4KW	淄博群芳	台	1	2012年10月	2012年10月	4,429.27	221.46	4,510.00	3	140.00	(81.46)	(36.78)	
743	0000001178	020252	三车间	减速机	4KW	淄博群芳	台	1	2012年10月	2012年10月	4,429.27	221.46	4,510.00	3	140.00	(81.46)	(36.78)	
744	0000001179	020253	三车间	减速机	4KW	淄博群芳	台	1	2012年10月	2012年10月	4,429.27	221.46	4,510.00	3	140.00	(81.46)	(36.78)	
745	0000001180	020254	三车间	减速机	4KW	淄博群芳	台	1	2012年10月	2012年10月	4,429.27	221.46	4,510.00	3	140.00	(81.46)	(36.78)	
746	0000001181	020255	三车间	减速机	4KW	淄博群芳	台	1	2012年10月	2012年10月	4,429.27	221.46	4,510.00	3	140.00	(81.46)	(36.78)	
747	0000001182	020256	三车间	减速机	4KW	淄博群芳	台	1	2012年10月	2012年10月	4,429.27	221.46	4,510.00	3	140.00	(81.46)	(36.78)	
748	0000001183	020257	三车间	减速机	4KW	淄博群芳	台	1	2012年10月	2012年10月	4,429.27	221.46	4,510.00	3	140.00	(81.46)	(36.78)	
749	0000001184	020258	三车间	减速机	4KW	淄博群芳	台	1	2012年10月	2012年10月	4,429.27	221.46	4,510.00	3	140.00	(81.46)	(36.78)	
750	0000001185	020259	三车间	减速机	4KW	淄博群芳	台	1	2012年10月	2012年10月	4,429.27	221.46	4,510.00	3	140.00	(81.46)	(36.78)	
751	0000001186	020260	三车间	减速机	4KW	淄博群芳	台	1	2012年10月	2012年10月	4,429.27	221.46	4,510.00	3	140.00	(81.46)	(36.78)	
752	0000001187	020261	三车间	减速机	4KW	淄博群芳	台	1	2012年10月	2012年10月	4,429.27	221.46	4,510.00	3	140.00	(81.46)	(36.78)	

固 定 资 产——机 器 设 备 评 估 明 细 表

评估基准日：2025年12月31日

表4-8-4

被评估单位：宁夏亚东化工有限公司

金额单位：人民币元

序号	卡片编号	设备编号	存放车间或地点	设备名称	规格型号	生产厂家	计量单位	数量	购置日期	启用日期	账面价值		评估价值			评估增(减)值		备注
											原值	净值	原值	成新率%	净值	增减值	增值率%	
753	0000001188	020262	三车间	减速机	4KW	淄博群芳	台	1	2012年10月	2012年10月	4,429.27	221.46	4,510.00	3	140.00	(81.46)	(36.78)	
754	0000001189	020263	三车间	减速机	4KW	淄博群芳	台	1	2012年10月	2012年10月	4,429.27	221.46	4,510.00	3	140.00	(81.46)	(36.78)	
755	0000001190	020264	三车间	减速机	4KW	淄博群芳	台	1	2012年10月	2012年10月	4,429.27	221.46	4,510.00	3	140.00	(81.46)	(36.78)	
756	0000001191	020265	三车间	减速机	4KW	淄博群芳	台	1	2012年10月	2012年10月	4,429.27	221.46	4,510.00	3	140.00	(81.46)	(36.78)	
757	0000001192	020266	三车间	减速机	5.5KW	淄博群芳	台	1	2012年10月	2012年10月	5,153.86	257.69	5,080.00	3	150.00	(107.69)	(41.79)	
758	0000001193	020267	三车间	减速机	5.5KW	淄博群芳	台	1	2012年10月	2012年10月	5,153.86	257.69	5,080.00	3	150.00	(107.69)	(41.79)	
759	0000001194	020268	三车间	减速机	5.5KW	淄博群芳	台	1	2012年10月	2012年10月	5,153.86	257.69	5,080.00	3	150.00	(107.69)	(41.79)	
760	0000001195	020269	三车间	减速机	5.5KW	淄博群芳	台	1	2012年10月	2012年10月	5,153.86	257.69	5,080.00	3	150.00	(107.69)	(41.79)	
761	0000001196	020270	三车间	减速机	5.5KW	淄博群芳	台	1	2012年10月	2012年10月	5,153.86	257.69	5,080.00	3	150.00	(107.69)	(41.79)	
762	0000001197	020271	三车间	减速机	5.5KW	淄博群芳	台	1	2012年10月	2012年10月	5,153.86	257.69	5,080.00	3	150.00	(107.69)	(41.79)	
763	0000001198	020272	三车间	减速机	5.5KW	淄博群芳	台	1	2012年10月	2012年10月	5,153.86	257.69	5,080.00	3	150.00	(107.69)	(41.79)	
764	0000001199	020273	三车间	减速机	5.5KW	淄博群芳	台	1	2012年10月	2012年10月	5,153.86	257.69	5,080.00	3	150.00	(107.69)	(41.79)	
765	0000001203	020277	三车间	操作平台	自制	阿拉善左旗园丽安装有限公司	台	1	2012年10月	2012年10月	241,822.03	12,091.10				(12,091.10)	(100.00)	系设备安装平台，并入相应设备评估
766	0000001204	020278	三车间	配电柜及辅料	自制	银川雷利祥	台	1	2012年10月	2012年10月	239,389.81	11,969.49	541,280.00	10	54,130.00	42,160.51	352.23	
767	0000001486	020560	三车间	三车间贮罐	1000L	阿拉善左旗园丽安装有限公司	台	1	2015年12月	2015年12月	8,205.12	1,840.53	8,450.00	5	420.00	(1,420.53)	(77.18)	
768	0000001552	020626	三车间	三车间辅助设备	自制二硫化碳、液碱高位碳钢	阿拉善左旗园丽安装有限公司	台	1	2015年12月	2015年12月	707,437.88	164,238.20	727,720.00	5	36,390.00	(127,848.20)	(77.84)	
769	0000001553	020627	三车间	三车间辅助设备		阿拉善左旗园丽安装有限公司	台	1	2015年12月	2015年12月	14,253.10	3,308.98				(3,308.98)	(100.00)	系配件，并入相应设备评估
770	0000001597	020671	三车间	加工罐		阿拉善左旗园丽安装有限公司	台	1	2016年3月	2016年3月	23,931.62	6,075.96	24,720.00	6	1,480.00	(4,595.96)	(75.64)	
771	0000001598	020672	三车间	反应釜	5000L搪瓷	江苏福华环境工程设备有限公司	台	1	2017年9月	2017年9月	68,205.12	25,482.71	70,210.00	11	7,720.00	(17,762.71)	(69.70)	
772	0000001804	020757	三车间	316L不锈钢列管式换热器（卧式）	316S50-30	江苏福华环境工程设备有限公司	台	1	2018年12月	2018年12月	71,034.93	34,631.49	86,000.00	14	12,040.00	(22,591.49)	(65.23)	
773	0000001850	020803	三车间	磁力驱动泵	65CQ-25	宁夏苏凯泵业有限公司	台	1	2018年12月	2018年12月	8,979.25	4,382.02	7,200.00	10	720.00	(3,662.02)	(83.57)	
774	0000001851	020804	三车间	磁力驱动泵	65CQ-25	宁夏苏凯泵业有限公司	台	1	2018年12月	2018年12月	8,979.25	4,382.02	7,200.00	10	720.00	(3,662.02)	(83.57)	
775	0000002072	020988	三车间	过滤机	GXG2800 304	江苏巨能机械有限公司	台	1	2020年12月	2020年12月	520,862.62	350,737.51	496,440.00	20	99,290.00	(251,447.51)	(71.69)	
776	0000002192	021094	三车间	石墨冷凝器	100㎡	江苏恒隆作物保护有限公司	台	1	2021年12月	2021年12月	73,590.04	56,449.48	95,740.00	23	22,020.00	(34,429.48)	(60.99)	
777	0000002272	021165	三车间	DCS自动化系统		安徽恒远自动化仪表有限公司	台	1	2022年12月	2022年12月	1,245,418.63	1,092,092.23	1,216,900.00	25	304,230.00	(787,862.23)	(72.14)	
778	0000002293	021175	三车间	二硫化碳中间罐	3m3	石家庄威远设备安装有限公司	台	1	2023年12月	2023年12月	53,664.40	51,263.68	72,000.00	28	20,160.00	(31,103.68)	(60.67)	
779	0000002294	021176	三车间	二硫化碳中间罐	3m3	石家庄威远设备安装有限公司	台	1	2023年12月	2023年12月	53,664.41	51,263.69	72,000.00	28	20,160.00	(31,103.69)	(60.67)	
780	0000002296	021177	三车间	硫化碱储罐	35立方	阿拉善左旗园丽安装有限公司	台	1	2023年12月	2023年12月	100,322.23	96,663.49	88,650.00	28	24,820.00	(71,843.49)	(74.32)	
781	0000002297	021178	三车间	硫化碱储罐	35立方	阿拉善左旗园丽安装有限公司	台	1	2023年12月	2023年12月	100,322.23	96,663.49	88,650.00	28	24,820.00	(71,843.49)	(74.32)	
782	0000002298	021179	三车间	不锈钢计量槽	φ1700	阿拉善左旗园丽安装有限公司	台	1	2023年12月	2023年12月	26,188.07	25,016.63	22,930.00	28	6,420.00	(18,596.63)	(74.34)	
783	0000002299	021180	三车间	不锈钢计量槽	φ1700	阿拉善左旗园丽安装有限公司	台	1	2023年12月	2023年12月	26,188.07	25,016.63	22,930.00	28	6,420.00	(18,596.63)	(74.34)	
784	0000002300	021181	三车间	不锈钢计量槽	φ1700	阿拉善左旗园丽安装有限公司	台	1	2023年12月	2023年12月	26,188.07	25,016.63	22,930.00	28	6,420.00	(18,596.63)	(74.34)	
785	0000002301	021182	三车间	不锈钢计量槽	φ1700	阿拉善左旗园丽安装有限公司	台	1	2023年12月	2023年12月	26,188.07	25,016.63	22,930.00	28	6,420.00	(18,596.63)	(74.34)	
786	0000002302	021183	三车间	不锈钢计量槽	φ1700	阿拉善左旗园丽安装有限公司	台	1	2023年12月	2023年12月	26,188.07	25,016.63	22,930.00	28	6,420.00	(18,596.63)	(74.34)	
787	0000002303	021184	三车间	不锈钢计量槽	φ1500	阿拉善左旗园丽安装有限公司	台	1	2023年12月	2023年12月	8,192.17	7,825.69	7,180.00	28	2,010.00	(5,815.69)	(74.32)	
788	0000002304	021185	三车间	不锈钢计量槽	φ1500	阿拉善左旗园丽安装有限公司	台	1	2023年12月	2023年12月	8,192.17	7,825.69	7,180.00	28	2,010.00	(5,815.69)	(74.32)	
789	0000002305	021186	三车间	不锈钢计量槽	φ1500	阿拉善左旗园丽安装有限公司	台	1	2023年12月	2023年12月	8,192.17	7,825.69	7,180.00	28	2,010.00	(5,815.69)	(74.32)	
790	0000002306	021187	三车间	不锈钢计量槽	φ1500	阿拉善左旗园丽安装有限公司	台	1	2023年12月	2023年12月	8,192.16	7,825.68	7,180.00	28	2,010.00	(5,815.68)	(74.32)	
791	0000002307	021188	三车间	304不锈钢列管式换热器	304S65-50	阿拉善左旗园丽安装有限公司	台	1	2023年12月	2023年12月	101,838.27	97,514.79	112,760.00	28	31,570.00	(65,944.79)	(67.63)	
792	0000002308	021189	三车间	304不锈钢列管式换热器	304S65-50	阿拉善左旗园丽安装有限公司	台	1	2023年12月	2023年12月	101,838.27	97,514.79	112,760.00	28	31,570.00	(65,944.79)	(67.63)	
793	0000002309	021190	三车间	304不锈钢列管式换热器	304S65-50	阿拉善左旗园丽安装有限公司	台	1	2023年12月	2023年12月	101,838.26	97,514.78	112,760.00	28	31,570.00	(65,944.78)	(67.63)	
794	0000002310	021191	三车间	304不锈钢换热器	304LS50-30	江苏福华环境工程设备有限公司	台	1	2023年12月	2023年12月	68,545.34	65,637.83	75,900.00	28	21,250.00	(44,387.83)	(67.63)	
795	0000002311	021192	三车间	304不锈钢换热器	304LS50-30	江苏福华环境工程设备有限公司	台	1	2023年12月	2023年12月	68,545.33	65,637.82	75,900.00	28	21,250.00	(44,387.82)	(67.63)	
796	0000002313	021193	三车间	钢制玻璃钢喷淋塔	15000型	江苏中允环境工程有限公司	台	1	2023年12月	2023年12月	167,119.07	160,298.87	130,330.00	28	36,490.00	(123,808.87)	(77.24)	
797	0000002314	021194	三车间	钢制玻璃钢喷淋塔	15000型	江苏中允环境工程有限公司	台	1	2023年12月	2023年12月	167,119.07	160,298.87	130,330.00	28	36,490.00	(123,808.87)	(77.24)	
798	0000002315	021195	三车间	离心泵	IH150-125-315	宁夏苏凯泵业有限公司	台	1	2023年12月	2023年12月	20,106.63	19,207.11	18,270.00	27	4,930.00	(14,277.11)	(74.33)	
799	0000002316	021196	三车间	离心泵	IH150-125-315	宁夏苏凯泵业有限公司	台	1	2023年12月	2023年12月	20,106.64	19,207.12	18,270.00	27	4,930.00	(14,277.12)	(74.33)	

固 定 资 产——机 器 设 备 评 估 明 细 表

评估基准日：2025年12月31日

表4-8-4

被评估单位：宁夏亚东化工有限公司

金额单位：人民币元

序号	卡片编号	设备编号	存放车间或地点	设备名称	规格型号	生产厂家	计量单位	数量	购置日期	启用日期	账面价值		评估价值			评估增(减)值		备注
											原值	净值	原值	成新率%	净值	增减值	增值率%	
800	0000002317	021197	三车间	卧式离心泵	IHF50-40-160	宁夏苏凯泵业有限公司	台	1	2023年12月	2023年12月	9,444.02	9,021.62	8,580.00	27	2,320.00	(6,701.62)	(74.28)	
801	0000002318	021198	三车间	卧式离心泵	IHF50-40-160	宁夏苏凯泵业有限公司	台	1	2023年12月	2023年12月	9,444.02	9,021.62	8,580.00	27	2,320.00	(6,701.62)	(74.28)	
802	0000002319	021199	三车间	卧式离心泵	IHF50-40-160	宁夏苏凯泵业有限公司	台	1	2023年12月	2023年12月	9,444.02	9,021.62	8,580.00	27	2,320.00	(6,701.62)	(74.28)	
803	0000002320	021200	三车间	卧式离心泵	IHF50-40-160	宁夏苏凯泵业有限公司	台	1	2023年12月	2023年12月	9,444.02	9,021.62	8,580.00	27	2,320.00	(6,701.62)	(74.28)	
804	0000002321	021201	三车间	卧式离心泵	IHF50-40-160	宁夏苏凯泵业有限公司	台	1	2023年12月	2023年12月	9,444.02	9,021.62	8,580.00	27	2,320.00	(6,701.62)	(74.28)	
805	0000002322	021202	三车间	卧式离心泵	IHF50-40-160	宁夏苏凯泵业有限公司	台	1	2023年12月	2023年12月	9,444.02	9,021.62	8,580.00	27	2,320.00	(6,701.62)	(74.28)	
806	0000002323	021203	三车间	卧式离心泵	IHF50-40-160	宁夏苏凯泵业有限公司	台	1	2023年12月	2023年12月	9,444.02	9,021.62	8,580.00	27	2,320.00	(6,701.62)	(74.28)	
807	0000002324	021204	三车间	卧式离心泵	IHF50-40-160	宁夏苏凯泵业有限公司	台	1	2023年12月	2023年12月	9,444.02	9,021.62	8,580.00	27	2,320.00	(6,701.62)	(74.28)	
808	0000002325	021205	三车间	卧式离心泵	IHF50-40-160	宁夏苏凯泵业有限公司	台	1	2023年12月	2023年12月	9,444.05	9,021.65	8,580.00	27	2,320.00	(6,701.65)	(74.28)	
809	0000002326	021206	三车间	304不锈钢磁力泵	IMC40-32-125	宁夏苏凯泵业有限公司	台	1	2023年12月	2023年12月	16,450.88	15,715.04	14,940.00	27	4,030.00	(11,685.04)	(74.36)	
810	0000002327	021207	三车间	立式污水排污泵	50YW17-25	宁夏苏凯泵业有限公司	台	1	2023年12月	2023年12月	8,408.23	8,032.15	7,650.00	27	2,070.00	(5,962.15)	(74.23)	
811	0000002328	021208	三车间	不锈钢卧式化工离心泵	CZ65-50-160-2.2KW	宁夏苏凯泵业有限公司	台	1	2023年12月	2023年12月	13,145.47	12,557.47	11,950.00	27	3,230.00	(9,327.47)	(74.28)	
812	0000002329	021209	三车间	铸钢气动隔膜泵	QBY-50	宁夏苏凯泵业有限公司	台	1	2023年12月	2023年12月	4,874.34	4,656.24	4,430.00	27	1,200.00	(3,456.24)	(74.23)	
813	0000002330	021210	三车间	隔膜泵	QBY-40	宁夏苏凯泵业有限公司	台	1	2023年12月	2023年12月	2,833.21	2,706.49	2,580.00	27	700.00	(2,006.49)	(74.14)	
814	0000002331	021211	三车间	隔膜泵	QBY-65	宁夏苏凯泵业有限公司	台	1	2023年12月	2023年12月	4,265.03	4,074.23	3,880.00	27	1,050.00	(3,024.23)	(74.23)	
815	0000002332	021212	三车间	磁力泵	CQB65-50-125	宁夏苏凯泵业有限公司	台	1	2023年12月	2023年12月	18,583.40	17,752.04	16,890.00	27	4,560.00	(13,192.04)	(74.31)	
816	0000002333	021213	三车间	管道泵	ISG100-160	宁夏苏凯泵业有限公司	台	1	2023年12月	2023年12月	11,812.64	11,284.16	10,740.00	27	2,900.00	(8,384.16)	(74.30)	
817	0000002334	021214	三车间	管道泵	ISG100-160	宁夏苏凯泵业有限公司	台	1	2023年12月	2023年12月	11,812.64	11,284.16	10,740.00	27	2,900.00	(8,384.16)	(74.30)	
818	0000002335	021215	三车间	薄膜蒸发器	φ1600*3000	无锡力马化工机械有限公司	台	1	2023年12月	2023年12月	175,385.70	167,539.86	124,920.00	28	34,980.00	(132,559.86)	(79.12)	
819	0000002336	021216	三车间	薄膜蒸发器	φ1600*3000	无锡力马化工机械有限公司	台	1	2023年12月	2023年12月	175,385.70	167,539.86	124,920.00	28	34,980.00	(132,559.86)	(79.12)	
820	0000002337	021217	三车间	玻璃钢冷却塔	CPT-4430	常州航丰冷却设备有限公司	台	1	2023年12月	2023年12月	176,694.64	168,790.24	141,480.00	28	39,610.00	(129,180.24)	(76.53)	
821	0000002338	021218	三车间	无油立式真空泵	WLW-100BC	宁夏苏凯泵业有限公司	台	1	2023年12月	2023年12月	20,106.63	19,207.11	18,270.00	27	4,930.00	(14,277.11)	(74.33)	
822	0000002339	021219	三车间	无油立式真空泵	WLW-100BC	宁夏苏凯泵业有限公司	台	1	2023年12月	2023年12月	20,106.63	19,207.11	18,270.00	27	4,930.00	(14,277.11)	(74.33)	
823	0000002340	021220	三车间	无油立式真空泵	WLW-100BC	宁夏苏凯泵业有限公司	台	1	2023年12月	2023年12月	20,106.64	19,207.12	18,270.00	27	4,930.00	(14,277.12)	(74.33)	
824	0000002341	021221	三车间	改性石墨冷凝器	YKC40-15㎡	江苏福华环境工程设备有限公司	台	1	2023年12月	2023年12月	30,845.40	29,535.96	26,730.00	28	7,480.00	(22,055.96)	(74.67)	
825	0000002342	021222	三车间	改性石墨冷凝器	YKC40-15㎡	江苏福华环境工程设备有限公司	台	1	2023年12月	2023年12月	30,845.40	29,535.96	26,730.00	28	7,480.00	(22,055.96)	(74.67)	
826	0000002343	021223	三车间	改性石墨冷凝器	YKC40-15㎡	江苏福华环境工程设备有限公司	台	1	2023年12月	2023年12月	30,845.40	29,535.96	26,730.00	28	7,480.00	(22,055.96)	(74.67)	
827	0000002344	021224	三车间	改性石墨冷凝器	YKC40-15㎡	江苏福华环境工程设备有限公司	台	1	2023年12月	2023年12月	30,845.40	29,535.96	26,730.00	28	7,480.00	(22,055.96)	(74.67)	
828	0000002345	021225	三车间	改性石墨冷凝器	YKC40-15㎡	江苏福华环境工程设备有限公司	台	1	2023年12月	2023年12月	30,845.40	29,535.96	26,730.00	28	7,480.00	(22,055.96)	(74.67)	
829	0000002346	021226	三车间	冷循环液循环换热器	100平米	江苏恒隆作物保护有限公司	台	1	2023年12月	2023年12月	44,537.55	42,649.11	49,320.00	28	13,810.00	(28,839.11)	(67.62)	
830	0000002347	021227	三车间	螺杆式空压机	EP-30A	宁夏艾森斯机电设备有限公司	台	1	2023年12月	2023年12月	29,221.81	27,914.53	23,540.00	43	10,120.00	(17,794.53)	(63.75)	
831	0000002349	021229	三车间	碳钢冷凝器	50㎡	江苏恒隆作物保护有限公司	台	1	2023年12月	2023年12月	16,119.52	15,398.34	13,960.00	28	3,910.00	(11,488.34)	(74.61)	
832	0000002350	021230	三车间	碳钢冷凝器	50㎡	江苏恒隆作物保护有限公司	台	1	2023年12月	2023年12月	16,119.52	15,398.34	13,960.00	28	3,910.00	(11,488.34)	(74.61)	
833	0000002351	021231	三车间	搪玻璃反应釜	K5000L	淄博太极工业搪瓷有限公司	台	1	2023年12月	2023年12月	98,951.63	95,984.39	63,010.00	28	17,640.00	(78,344.39)	(81.62)	
834	0000002352	021232	三车间	搪玻璃反应釜	K5000L	淄博太极工业搪瓷有限公司	台	1	2023年12月	2023年12月	98,951.63	95,984.39	63,010.00	28	17,640.00	(78,344.39)	(81.62)	
835	0000002353	021233	三车间	搪玻璃反应釜	K5000L	淄博太极工业搪瓷有限公司	台	1	2023年12月	2023年12月	98,951.63	95,984.39	63,010.00	28	17,640.00	(78,344.39)	(81.62)	
836	0000002354	021234	三车间	搪玻璃反应釜	K5000L	淄博太极工业搪瓷有限公司	台	1	2023年12月	2023年12月	98,951.63	95,984.39	63,010.00	28	17,640.00	(78,344.39)	(81.62)	
837	0000002355	021235	三车间	搪玻璃反应釜	K5000L	淄博太极工业搪瓷有限公司	台	1	2023年12月	2023年12月	98,951.63	95,984.39	63,010.00	28	17,640.00	(78,344.39)	(81.62)	
838	0000002356	021236	三车间	搪玻璃反应釜	K5000L	淄博太极工业搪瓷有限公司	台	1	2023年12月	2023年12月	98,951.63	95,984.39	63,010.00	28	17,640.00	(78,344.39)	(81.62)	
839	0000002357	021237	三车间	搪玻璃反应釜	K5000L	淄博太极工业搪瓷有限公司	台	1	2023年12月	2023年12月	98,951.63	95,984.39	63,010.00	28	17,640.00	(78,344.39)	(81.62)	
840	0000002358	021238	三车间	搪玻璃反应釜	K5000L	淄博太极工业搪瓷有限公司	台	1	2023年12月	2023年12月	98,951.63	95,984.39	63,010.00	28	17,640.00	(78,344.39)	(81.62)	
841	0000002359	021239	三车间	搪玻璃反应釜	K5000L	淄博太极工业搪瓷有限公司	台	1	2023年12月	2023年12月	98,951.63	95,984.39	63,010.00	28	17,640.00	(78,344.39)	(81.62)	
842	0000002360	021240	三车间	搪玻璃反应釜	K5000L	淄博太极工业搪瓷有限公司	台	1	2023年12月	2023年12月	98,951.63	95,984.39	63,010.00	28	17,640.00	(78,344.39)	(81.62)	
843	0000002361	021241	三车间	搪玻璃反应釜	K5000L	淄博太极工业搪瓷有限公司	台	1	2023年12月	2023年12月	98,951.63	95,984.39	63,010.00	28	17,640.00	(78,344.39)	(81.62)	
844	0000002362	021242	三车间	搪玻璃反应釜	K5000L	淄博太极工业搪瓷有限公司	台	1	2023年12月	2023年12月	98,951.67	95,984.43	63,010.00	28	17,640.00	(78,344.43)	(81.62)	
845	0000002363	021243	三车间	搪玻璃反应釜	K6300L	淄博太极工业搪瓷有限公司	台	1	2023年12月	2023年12月	141,707.02	137,455.42	90,240.00	28	25,270.00	(112,185.42)	(81.62)	
846	0000002364	021244	三车间	搪玻璃反应釜	K6300L	淄博太极工业搪瓷有限公司	台	1	2023年12月	2023年12月	141,707.02	137,455.42	90,240.00	28	25,270.00	(112,185.42)	(81.62)	

固 定 资 产——机 器 设 备 评 估 明 细 表

评估基准日：2025年12月31日

表4-8-4

被评估单位：宁夏亚东化工有限公司

金额单位：人民币元

序号	卡片编号	设备编号	存放车间或地点	设备名称	规格型号	生产厂家	计量单位	数量	购置日期	启用日期	账面价值		评估价值			评估增(减)值		备注
											原值	净值	原值	成新率%	净值	增减值	增值率%	
847	0000002365	021245	三车间	高温尾气5级吸收塔	DN1500/500	江苏省中瑞设备安装有限公司	台	1	2023年12月	2023年12月	214,288.72	204,702.64	229,530.00	28	64,270.00	(140,432.64)	(68.60)	
848	0000002366	021246	三车间	高温废水尾气1-5级吸收塔	DN1400/600	江苏省中瑞设备安装有限公司	台	1	2023年12月	2023年12月	125,236.28	119,633.96	136,670.00	28	38,270.00	(81,363.96)	(68.01)	
849	0000002367	021247	三车间	气流输送装置	非标定制	常州九华化工科技有限公司	台	1	2023年12月	2023年12月	38,313.03	36,599.19	38,540.00	28	10,790.00	(25,809.19)	(70.52)	
850	0000002368	021248	三车间	混合机	3吨	常州九华化工科技有限公司	台	1	2023年12月	2023年12月	229,878.22	219,594.70	231,240.00	28	64,750.00	(154,844.70)	(70.51)	
851	0000002369	021249	三车间	关风机	150	常州九华化工科技有限公司	台	1	2023年12月	2023年12月	22,848.45	21,905.27	20,750.00	28	5,810.00	(16,095.27)	(73.48)	
852	0000002370	021250	三车间	烘干机	HBGJ12A1	常州九华化工科技有限公司	台	1	2023年12月	2023年12月	237,890.39	227,248.51	233,840.00	28	65,480.00	(161,768.51)	(71.19)	
853	0000002371	021251	三车间	烘干机	HBGJ12A1	常州九华化工科技有限公司	台	1	2023年12月	2023年12月	237,890.39	227,248.51	233,840.00	28	65,480.00	(161,768.51)	(71.19)	
854	0000002372	021252	三车间	烘干机	HBGJ12A1	常州九华化工科技有限公司	台	1	2023年12月	2023年12月	237,890.39	227,248.51	233,840.00	28	65,480.00	(161,768.51)	(71.19)	
855	0000002373	021253	三车间	烘干机	HBGJ12A1	常州九华化工科技有限公司	台	1	2023年12月	2023年12月	237,890.40	227,248.51	233,840.00	28	65,480.00	(161,768.51)	(71.19)	
856	0000002374	021254	三车间	PP真空计量罐	1200*1200	甘肃奥莱格防腐设备有限公司	台	1	2023年12月	2023年12月	6,178.55	5,902.07	9,010.00	28	2,520.00	(3,382.07)	(57.30)	
857	0000002375	021255	三车间	PP真空计量罐	1200*1200	甘肃奥莱格防腐设备有限公司	台	1	2023年12月	2023年12月	6,178.55	5,902.07	9,010.00	28	2,520.00	(3,382.07)	(57.30)	
858	0000002376	021256	三车间	PP真空计量罐	1200*1200	甘肃奥莱格防腐设备有限公司	台	1	2023年12月	2023年12月	6,178.55	5,902.07	9,010.00	28	2,520.00	(3,382.07)	(57.30)	
859	0000002377	021257	三车间	PP真空计量罐	1200*1200	甘肃奥莱格防腐设备有限公司	台	1	2023年12月	2023年12月	6,178.55	5,902.07	9,010.00	28	2,520.00	(3,382.07)	(57.30)	
860	0000002378	021258	三车间	PP真空计量罐	1200*1200	甘肃奥莱格防腐设备有限公司	台	1	2023年12月	2023年12月	6,178.55	5,902.07	9,010.00	28	2,520.00	(3,382.07)	(57.30)	
861	0000002379	021259	三车间	PP真空计量罐	1200*1200	甘肃奥莱格防腐设备有限公司	台	1	2023年12月	2023年12月	6,178.57	5,902.09	9,010.00	28	2,520.00	(3,382.09)	(57.30)	
862	0000002380	021260	三车间	操作平台		石家庄威远设备安装有限公司	台	1	2023年12月	2023年12月	338,765.16	324,599.16				(324,599.16)	(100.00)	系设备安装平台，并入相应设备评估
863	0000001208	020282	生产公共	电动葫芦	2T	宁夏广岭	台	1	2012年10月	2012年10月	9,589.09	479.45	9,330.00	6	560.00	80.55	16.80	
864	0000001209	020283	生产公共	防爆轴流风机	600w	沈阳沈兴	台	1	2012年10月	2012年10月	2,919.65	145.98	2,540.00	6	150.00	4.02	2.75	
865	0000001210	020284	生产公共	防爆轴流风机	600w	沈阳沈兴	台	1	2012年10月	2012年10月	2,919.65	145.98	2,540.00	6	150.00	4.02	2.75	
866	0000001211	020285	生产公共	防爆轴流风机	600w	沈阳沈兴	台	1	2012年10月	2012年10月	2,919.65	145.98	2,540.00	6	150.00	4.02	2.75	
867	0000001212	020286	生产公共	防爆轴流风机	600w	沈阳沈兴	台	1	2012年10月	2012年10月	2,919.65	145.98	2,540.00	6	150.00	4.02	2.75	
868	0000001213	020287	生产公共	防爆轴流风机	600w	沈阳沈兴	台	1	2012年10月	2012年10月	2,919.65	145.98	2,540.00	6	150.00	4.02	2.75	
869	0000001228	020302	生产公共	变压器	1000KW+100KW	银川雷利祥	台	1	2012年10月	2012年10月	798,644.24	39,932.21	1,827,420.00	10	182,740.00	142,807.79	357.63	
870	0000001229	020303	生产公共	螺杆式氨制冷机	JZ2LG-1030-TS	大连二冷	台	1	2012年10月	2012年10月	617,704.25	30,885.21	620,430.00	3	18,610.00	(12,275.21)	(39.74)	
871	0000001230	020304	生产公共	螺杆式氨制冷机	JZ2LG-1030-TS	大连二冷	台	1	2012年10月	2012年10月	617,704.25	30,885.21	620,430.00	3	18,610.00	(12,275.21)	(39.74)	
872	0000001233	020307	生产公共	堆高车	1T		台	1	2012年10月	2012年10月	4,752.14	237.61	4,290.00	6	260.00	22.39	9.42	
873	0000001243	020317	生产公共	柴油发电机组	100kw	宁夏鹏发机电设备有限公司	台	1	2013年9月	2013年9月	28,461.54	1,423.08	63,600.00	7	4,450.00	3,026.92	212.70	
874	0000001248	020322	生产公共	制冷压缩机	JZ0RG-620	宁夏雪山制冷设备有限公司	台	1	2014年3月	2014年3月	316,719.68	15,835.98	320,910.00	5	16,050.00	214.02	1.35	
875	0000001363	020437	生产公共	弯管机	90	银川市兴庆区南锋镫电动工具商行	台	1	2014年12月	2014年12月	5,000.00	250.00	4,070.00	3	120.00	(130.00)	(52.00)	
876	0000001501	020575	生产公共	螺杆式氨制冷机3T2	3T2	大连雪山冷冻设备制造有限公司	台	1	2015年12月	2015年12月	256,410.27	57,517.54	263,280.00	5	13,160.00	(44,357.54)	(77.12)	
877	0000001558	020632	生产公共	新泵房泵	30kw	淄博双环真空泵厂	台	1	2015年12月	2015年12月	61,311.49	14,234.09	63,000.00	3	1,890.00	(12,344.09)	(86.72)	
878	0000001559	020633	生产公共	新变压器	630kva	银川雷利祥电气有限公司	台	1	2015年12月	2015年12月	75,561.54	3,778.08	195,340.00	21	41,020.00	37,241.92	985.74	
879	0000001561	020635	生产公共	柴油机	k4100D5		台	1	2016年1月	2016年1月	7,948.72	460.36	8,170.00	17	1,390.00	929.64	201.94	
880	0000001581	020655	生产公共	螺杆压缩机组	JJZ2RG1090	大连雪山冷冻设备制造有限公司	台	1	2016年11月	2016年11月	854,865.81	147,296.87	880,310.00	12	105,640.00	(41,656.87)	(28.28)	
881	0000001585	020659	生产公共	1250变压器	1250kva，高压柜6台	银川雷利祥电气有限公司	台	1	2017年4月	2017年4月	281,981.98	76,238.20	615,320.00	26	159,980.00	83,741.80	109.84	
882	0000001590	020664	生产公共	螺杆式空压机	7.5SF-8	宁夏艾普斯机电设备有限公司	台	1	2017年9月	2017年9月	10,683.76	2,444.62	10,920.00	16	1,750.00	(694.62)	(28.41)	
883	0000001591	020665	生产公共	电焊机	1.5kw	中卫市万泰五金经销部	台	1	2017年12月	2017年12月	3,000.00	1,239.24	3,070.00	11	340.00	(899.24)	(72.56)	
884	0000001738	020692	生产公共	1#制氮机	TY20-39	宁夏艾森斯机电设备有限公司	台	1	2019年12月	2019年12月	99,137.92	57,510.69	98,450.00	17	16,740.00	(40,770.69)	(70.89)	
885	0000001739	020693	生产公共	2#制氮机	TY50-39	宁夏艾森斯机电设备有限公司	台	1	2019年12月	2019年12月	119,469.03	69,304.77	110,750.00	17	18,830.00	(50,474.77)	(72.83)	
886	0000001740	020694	生产公共	蒸汽管道	370米	石家庄威远设备安装有限公司	台	1	2019年12月	2019年12月	683,599.07	396,560.87	450,880.00	19	85,670.00	(310,890.87)	(78.40)	
887	0000002071	020987	生产公共	环保型干式变压器	SCB11-2500/10	中卫市鸿普电力工程设计服务有限公	台	1	2020年12月	2020年12月	996,052.17	670,719.81	1,828,640.00	39	713,170.00	42,450.19	6.33	
888	0000002278	021168	生产公共	集中供气支线管道			台	1	2023年8月	2023年8月	248,846.25	229,737.97	102,150.00	28	28,600.00	(201,137.97)	(87.55)	
889	0000001287	020361	四车间	往复式真空泵	wlw-100	淄博双环真空泵厂	台	1	2014年4月	2014年4月	12,820.51	641.03	12,910.00	3	390.00	(251.03)	(39.16)	
890	0000001288	020362	四车间	往复式真空泵	wlw-100	淄博双环真空泵厂	台	1	2014年4月	2014年4月	12,820.51	641.03	12,910.00	3	390.00	(251.03)	(39.16)	
891	0000001291	020365	四车间	空压机	XLD30A	宁夏艾普斯机电设备有限公司	台	1	2014年4月	2014年4月	14,529.91	726.50	14,620.00	5	730.00	3.50	0.48	
892	0000001292	020366	四车间	搪瓷反应釜	k5000L	兰州福海搪瓷设备有限公司	台	1	2014年5月	2014年5月	335,641.03	30,067.82	340,700.00	3	10,220.00	(19,847.82)	(66.01)	
893	0000001293	020367	四车间	搪瓷反应釜	k5000L	兰州福海搪瓷设备有限公司	台	1	2014年5月	2014年5月	335,641.03	30,067.82	340,700.00	3	10,220.00	(19,847.82)	(66.01)	

固 定 资 产——机 器 设 备 评 估 明 细 表

评估基准日：2025年12月31日

表4-8-4

被评估单位：宁夏亚东化工有限公司

金额单位：人民币元

序号	卡片编号	设备编号	存放车间或地点	设备名称	规格型号	生产厂家	计量单位	数量	购置日期	启用日期	账面价值		评估价值			评估增(减)值		备注
											原值	净值	原值	成新率%	净值	增减值	增值率%	
894	0000001294	020368	四车间	搪瓷反应釜	k5000L	兰州福海搪瓷设备有限公司	台	1	2014年5月	2014年5月	335,641.03	30,067.82	340,700.00	3	10,220.00	(19,847.82)	(66.01)	
895	0000001298	020372	四车间	搪瓷反应釜	k10000L	淄博盛硕化工设备有限公司	台	1	2014年6月	2014年6月	95,726.50	4,786.33	97,170.00	3	2,920.00	(1,866.33)	(38.99)	
896	0000001299	020373	四车间	搪瓷反应釜	k10000L	淄博盛硕化工设备有限公司	台	1	2014年6月	2014年6月	95,726.50	4,786.33	97,170.00	3	2,920.00	(1,866.33)	(38.99)	
897	0000001313	020387	四车间	环合釜	5000L搪瓷-变2000L	淄博守恒化工设备有限公司	台	1	2014年9月	2014年9月	147,980.18	17,597.67	150,510.00	3	4,520.00	(13,077.67)	(74.31)	
898	0000001314	020388	四车间	环合釜	5000L搪瓷-变2000L	淄博守恒化工设备有限公司	台	1	2014年9月	2014年9月	147,980.18	17,597.67	150,510.00	3	4,520.00	(13,077.67)	(74.31)	
899	0000001315	020389	四车间	环合釜	5000L搪瓷-变2000L	淄博守恒化工设备有限公司	台	1	2014年9月	2014年9月	147,980.18	17,597.67	150,510.00	3	4,520.00	(13,077.67)	(74.31)	
900	0000001316	020390	四车间	环合釜	5000L搪瓷-变2000L	淄博守恒化工设备有限公司	台	1	2014年9月	2014年9月	147,980.18	17,597.67	150,510.00	3	4,520.00	(13,077.67)	(74.31)	
901	0000001329	020403	四车间	水解釜	5000L搪瓷-变2000L	淄博守恒化工设备有限公司	台	1	2014年9月	2014年9月	150,544.29	17,902.54	153,120.00	3	4,590.00	(13,312.54)	(74.36)	
902	0000001330	020404	四车间	水解釜	5000L搪瓷-变2000L	淄博守恒化工设备有限公司	台	1	2014年9月	2014年9月	150,544.29	17,902.54	153,120.00	3	4,590.00	(13,312.54)	(74.36)	
903	0000001331	020405	四车间	水解釜	5000L搪瓷-变1000L	淄博守恒化工设备有限公司	台	1	2014年9月	2014年9月	150,544.29	17,902.54	153,120.00	3	4,590.00	(13,312.54)	(74.36)	
904	0000001334	020408	四车间	环合中转釜	5000L搪瓷-变1000L	淄博守恒化工设备有限公司	台	1	2014年9月	2014年9月	182,168.22	21,663.27	185,290.00	3	5,560.00	(16,103.27)	(74.33)	
905	0000001335	020409	四车间	环合中转釜	5000L搪瓷-变1000L	淄博守恒化工设备有限公司	台	1	2014年9月	2014年9月	182,168.22	21,663.27	185,290.00	3	5,560.00	(16,103.27)	(74.33)	
906	0000001336	020410	四车间	次钠中转釜	3000l-变1000L	淄博守恒化工设备有限公司	台	1	2014年9月	2014年9月	122,339.16	14,548.47	124,420.00	3	3,730.00	(10,818.47)	(74.36)	
907	0000001337	020411	四车间	水解中转罐	F5000L-变热水罐	淄博守恒化工设备有限公司	台	1	2014年9月	2014年9月	126,612.66	15,056.62	128,050.00	3	3,840.00	(11,216.62)	(74.50)	
908	0000001368	020442	四车间	搬运车	1t	宁夏易元盛有限公司	台	1	2015年3月	2015年3月	2,905.98	214.31	2,600.00	6	160.00	(54.31)	(25.34)	
909	0000001387	020461	四车间	搪瓷反应釜	K5000L	淄博守恒化工设备有限公司	台	1	2015年4月	2015年4月	40,769.23	7,071.66	41,800.00	3	1,250.00	(5,821.66)	(82.32)	
910	0000001388	020462	四车间	搪瓷反应釜	K5000L	淄博守恒化工设备有限公司	台	1	2015年4月	2015年4月	40,769.23	2,038.46	41,800.00	3	1,250.00	(788.46)	(38.68)	
911	0000001389	020463	四车间	搪瓷反应釜	K5000L	淄博守恒化工设备有限公司	台	1	2015年4月	2015年4月	40,769.23	2,038.46	41,800.00	3	1,250.00	(788.46)	(38.68)	
912	0000001390	020464	四车间	搪瓷反应釜	K5000L	淄博守恒化工设备有限公司	台	1	2015年4月	2015年4月	40,769.23	2,038.46	41,800.00	3	1,250.00	(788.46)	(38.68)	
913	0000001391	020465	四车间	搪瓷反应釜	K5000L	淄博守恒化工设备有限公司	台	1	2015年4月	2015年4月	40,769.23	2,038.46	41,800.00	3	1,250.00	(788.46)	(38.68)	
914	0000001392	020466	四车间	搪瓷反应釜	K5000L	淄博守恒化工设备有限公司	台	1	2015年4月	2015年4月	40,769.23	2,038.46	41,800.00	3	1,250.00	(788.46)	(38.68)	
915	0000001393	020467	四车间	搪瓷反应釜	K5000L	淄博守恒化工设备有限公司	台	1	2015年4月	2015年4月	40,769.23	2,038.46	41,800.00	3	1,250.00	(788.46)	(38.68)	
916	0000001394	020468	四车间	搪瓷反应釜	K5000L	淄博守恒化工设备有限公司	台	1	2015年4月	2015年4月	40,769.23	2,038.46	41,800.00	3	1,250.00	(788.46)	(38.68)	
917	0000001432	020506	四车间	减速机、搅拌	配K3000L	淄博守恒化工设备有限公司	台	1	2015年5月	2015年5月	2,393.16	440.49	2,300.00	4	90.00	(350.49)	(79.57)	
918	0000001433	020507	四车间	减速机、搅拌	配K3000L	淄博守恒化工设备有限公司	台	1	2015年5月	2015年5月	2,393.24	440.49	2,300.00	4	90.00	(350.49)	(79.57)	
919	0000001438	020512	四车间	搪瓷反应釜	K5000	淄博市福民化工设备有限公司	台	1	2015年5月	2015年5月	41,837.61	2,091.88	42,100.00	4	1,680.00	(411.88)	(19.69)	
920	0000001439	020513	四车间	搪瓷反应釜	K5000	淄博市福民化工设备有限公司	台	1	2015年5月	2015年5月	41,837.61	2,091.88	42,100.00	4	1,680.00	(411.88)	(19.69)	
921	0000001440	020514	四车间	搪瓷反应釜	K5000	淄博市福民化工设备有限公司	台	1	2015年5月	2015年5月	40,769.23	2,038.46	41,840.00	4	1,670.00	(368.46)	(18.08)	
922	0000001441	020515	四车间	搪瓷反应釜	K5000	淄博市福民化工设备有限公司	台	1	2015年5月	2015年5月	40,769.23	2,038.46	41,840.00	4	1,670.00	(368.46)	(18.08)	
923	0000001442	020516	四车间	搪瓷反应釜	K5000	淄博市福民化工设备有限公司	台	1	2015年5月	2015年5月	45,256.42	8,330.25	42,100.00	4	1,680.00	(6,650.25)	(79.83)	
924	0000001443	020517	四车间	搪瓷反应釜	K5000	淄博市福民化工设备有限公司	台	1	2015年5月	2015年5月	45,256.42	8,330.25	42,100.00	4	1,680.00	(6,650.25)	(79.83)	
925	0000001444	020518	四车间	搪瓷反应釜	K5000	淄博市福民化工设备有限公司	台	1	2015年5月	2015年5月	56,324.79	10,367.58	58,180.00	4	2,330.00	(8,037.58)	(77.53)	
926	0000001445	020519	四车间	搪瓷反应釜	K5000	淄博市福民化工设备有限公司	台	1	2015年5月	2015年5月	56,324.79	10,367.58	57,800.00	4	2,310.00	(8,057.58)	(77.72)	
927	0000001460	020534	四车间	搪瓷水解釜	K6300L	淄博市福民化工设备有限公司	台	1	2015年6月	2015年6月	47,606.84	2,380.34	48,860.00	4	1,950.00	(430.34)	(18.08)	
928	0000001461	020535	四车间	搪瓷水解釜	K6300L	淄博市福民化工设备有限公司	台	1	2015年6月	2015年6月	47,606.84	2,380.34	48,860.00	4	1,950.00	(430.34)	(18.08)	
929	0000001487	020561	四车间	四车间配电柜	定制	银川雷利祥电气有限公司	台	1	2015年12月	2015年12月	58,491.26	2,924.56	153,730.00	21	32,280.00	29,355.44	1,003.76	
930	0000001495	020569	四车间	盐酸计量罐	1000L	黄河管业	台	1	2015年12月	2015年12月	5,982.91	1,388.99	6,150.00	5	310.00	(1,078.99)	(77.68)	
931	0000001497	020571	四车间	钠酸计量罐	4000L-变盐酸1000L	淄博守恒化工设备有限公司	台	1	2015年12月	2015年12月	19,658.12	4,563.79	20,210.00	5	1,010.00	(3,553.79)	(77.87)	
932	0000001498	020572	四车间	水解计量罐	3000L	淄博守恒化工设备有限公司	台	1	2015年12月	2015年12月	13,675.21	3,067.65	14,060.00	5	700.00	(2,367.65)	(77.18)	
933	0000001519	020593	四车间	水解中转槽	2000碳钢	阿拉善左旗园丽安装有限公司	台	1	2015年12月	2015年12月	4,957.26	1,112.00	7,140.00	5	360.00	(752.00)	(67.63)	
934	0000001520	020594	四车间	母液沉淀槽	10000L-变30立方槽	阿拉善左旗园丽安装有限公司	台	1	2015年12月	2015年12月	13,675.21	3,067.65	19,700.00	5	990.00	(2,077.65)	(67.73)	
935	0000001592	020666	四车间	三嗪酮设备			台	1	2015年12月	2015年12月	755,000.00	175,280.21	772,710.00	5	38,640.00	(136,640.21)	(77.96)	
936	0000001743	020696	四车间	平板式自动刮刀下卸料离心机	LGZ1320	张家港市中南化工机械有限公司	台	1	2019年12月	2019年12月	250,820.60	145,503.07	251,500.00	17	42,760.00	(102,743.07)	(70.61)	
937	0000001744	020697	四车间	平板式自动刮刀下卸料离心机	LGZ1320	张家港市中南化工机械有限公司	台	1	2019年12月	2019年12月	250,820.60	145,503.07	251,500.00	17	42,760.00	(102,743.07)	(70.61)	
938	0000001745	020698	四车间	平板式自动刮刀下卸料离心机	LGZ1320	张家港市中南化工机械有限公司	台	1	2019年12月	2019年12月	250,820.60	145,503.07	251,500.00	17	42,760.00	(102,743.07)	(70.61)	
939	0000001746	020699	四车间	平板式自动刮刀下卸料离心机	LGZ1320	张家港市中南化工机械有限公司	台	1	2019年12月	2019年12月	250,820.59	145,503.07	251,500.00	17	42,760.00	(102,743.07)	(70.61)	
940	0000001747	020700	四车间	尾气吸收塔	15000型	江苏中允环境工程有限公司	台	1	2019年12月	2019年12月	111,569.46	64,722.18	132,470.00	17	22,520.00	(42,202.18)	(65.21)	

固 定 资 产——机 器 设 备 评 估 明 细 表

评估基准日：2025年12月31日

表4-8-4

被评估单位：宁夏亚东化工有限公司

金额单位：人民币元

序号	卡片编号	设备编号	存放车间或地点	设备名称	规格型号	生产厂家	计量单位	数量	购置日期	启用日期	账面价值		评估价值			评估增(减)值		备注
											原值	净值	原值	成新率%	净值	增减值	增值率%	
941	0000001748	020701	四车间	尾气吸收塔	15000型	江苏中允环境工程有限公司	台	1	2019年12月	2019年12月	111,569.46	64,722.18	132,470.00	17	22,520.00	(42,202.18)	(65.21)	
942	0000001749	020702	四车间	尾气吸收塔	15000型	江苏中允环境工程有限公司	台	1	2019年12月	2019年12月	111,569.46	64,722.18	132,470.00	17	22,520.00	(42,202.18)	(65.21)	
943	0000002009	020937	四车间	搪玻璃反应釜	K10000L	北搪（洛阳）化工设备有限公司	台	1	2020年7月	2020年7月	187,821.43	119,163.55	238,680.00	18	42,960.00	(76,203.55)	(63.95)	
944	0000002010	020938	四车间	搪玻璃反应釜	K10000L	北搪（洛阳）化工设备有限公司	台	1	2020年7月	2020年7月	187,821.43	119,163.55	238,680.00	18	42,960.00	(76,203.55)	(63.95)	
945	0000002011	020939	四车间	搪玻璃反应釜	K10000L	北搪（洛阳）化工设备有限公司	台	1	2020年7月	2020年7月	187,821.43	119,163.55	238,680.00	18	42,960.00	(76,203.55)	(63.95)	
946	0000002012	020940	四车间	搪玻璃反应釜	K10000L	北搪（洛阳）化工设备有限公司	台	1	2020年7月	2020年7月	187,821.43	119,163.55	238,680.00	18	42,960.00	(76,203.55)	(63.95)	
947	0000002013	020941	四车间	搪玻璃反应釜	K10000L	北搪（洛阳）化工设备有限公司	台	1	2020年7月	2020年7月	187,821.43	119,163.55	238,680.00	18	42,960.00	(76,203.55)	(63.95)	
948	0000002014	020942	四车间	搪玻璃反应釜	K10000L	北搪（洛阳）化工设备有限公司	台	1	2020年7月	2020年7月	187,821.43	119,163.55	238,680.00	18	42,960.00	(76,203.55)	(63.95)	
949	0000002015	020943	四车间	搪玻璃反应釜	K10000L	北搪（洛阳）化工设备有限公司	台	1	2020年7月	2020年7月	187,821.43	119,163.55	238,680.00	18	42,960.00	(76,203.55)	(63.95)	
950	0000002016	020944	四车间	搪玻璃反应釜	K10000L	北搪（洛阳）化工设备有限公司	台	1	2020年7月	2020年7月	187,821.44	119,163.56	238,680.00	18	42,960.00	(76,203.56)	(63.95)	
951	0000002018	020945	四车间	次钠储罐	35m3 DN3200*4650	河北中复玻璃钢有限公司	台	1	2020年7月	2020年7月	78,212.84	49,622.25	89,410.00	18	16,090.00	(33,532.25)	(67.58)	
952	0000002019	020946	四车间	次钠储罐	35m3 DN3200*4650	河北中复玻璃钢有限公司	台	1	2020年7月	2020年7月	78,212.84	49,622.25	89,410.00	18	16,090.00	(33,532.25)	(67.58)	
953	0000002020	020948	四车间	次钠高位槽	4m3 DN1800*2200	河北中复玻璃钢有限公司	台	1	2020年7月	2020年7月	19,872.74	12,608.23	17,610.00	18	3,170.00	(9,438.23)	(74.86)	
954	0000002021	020949	四车间	次钠高位槽	4m3 DN1800*2200	河北中复玻璃钢有限公司	台	1	2020年7月	2020年7月	19,872.74	12,608.23	17,610.00	18	3,170.00	(9,438.23)	(74.86)	
955	0000002022	020950	四车间	次钠高位槽	4m3 DN1800*2200	河北中复玻璃钢有限公司	台	1	2020年7月	2020年7月	19,872.74	12,608.23	17,610.00	18	3,170.00	(9,438.23)	(74.86)	
956	0000002023	020951	四车间	次钠高位槽	4m3 DN1800*2200	河北中复玻璃钢有限公司	台	1	2020年7月	2020年7月	19,872.75	12,608.23	17,610.00	18	3,170.00	(9,438.23)	(74.86)	
957	0000002024	020952	四车间	次钠高位槽	4m3 DN1800*2200	河北中复玻璃钢有限公司	台	1	2020年7月	2020年7月	21,197.58	13,448.94	18,780.00	18	3,380.00	(10,068.94)	(74.87)	
958	0000002025	020953	四车间	袋式防腐过滤器	RBF-M8S2-304+ETEE	无锡润滤机械设备有限公司	台	1	2020年7月	2020年7月	62,665.37	39,758.23	60,570.00	18	10,900.00	(28,858.23)	(72.58)	
959	0000002026	020954	四车间	平板全自动下卸料离心机	LGZ1320S	张家港市中南化工机械有限公司	台	1	2020年7月	2020年7月	228,186.71	144,773.27	233,710.00	18	42,070.00	(102,703.27)	(70.94)	
960	0000002027	020955	四车间	平板全自动下卸料离心机	LGZ1320S	张家港市中南化工机械有限公司	台	1	2020年7月	2020年7月	228,186.72	144,773.28	233,710.00	18	42,070.00	(102,703.28)	(70.94)	
961	0000002028	020956	四车间	离心机母液槽	4000*3000*1200	太仓双怡防腐设备有限公司	台	1	2020年7月	2020年7月	19,060.27	12,092.95	25,280.00	18	4,550.00	(7,542.95)	(62.37)	
962	0000002029	020957	四车间	离心机二次水洗槽	3000*2000*1200	太仓双怡防腐设备有限公司	台	1	2020年7月	2020年7月	12,198.57	7,739.52	16,170.00	18	2,910.00	(4,829.52)	(62.40)	
963	0000002030	020958	四车间	真空计量罐	1000L	太仓双怡防腐设备有限公司	台	1	2020年7月	2020年7月	3,252.95	2,064.00	6,630.00	18	1,190.00	(874.00)	(42.34)	
964	0000002031	020959	四车间	真空计量罐	1000L	太仓双怡防腐设备有限公司	台	1	2020年7月	2020年7月	3,252.95	2,064.00	6,630.00	18	1,190.00	(874.00)	(42.34)	
965	0000002032	020960	四车间	真空计量罐	1000L	太仓双怡防腐设备有限公司	台	1	2020年7月	2020年7月	3,252.96	2,064.01	6,630.00	18	1,190.00	(874.01)	(42.35)	
966	0000002057	020976	四车间	螺带混合机	LH-6000	常州嘉鹏干燥设备有限公司	台	1	2020年12月	2020年12月	147,094.35	99,049.95	142,250.00	20	28,450.00	(70,599.95)	(71.28)	
967	0000002058	020977	四车间	螺带混合机	LH-6000	常州嘉鹏干燥设备有限公司	台	1	2020年12月	2020年12月	147,094.36	99,049.96	142,250.00	20	28,450.00	(70,599.96)	(71.28)	
968	0000002059	020978	四车间	旋转闪蒸干燥机	XSG-800	常州嘉鹏干燥设备有限公司	台	1	2020年12月	2020年12月	331,528.05	223,243.65	301,430.00	30	90,430.00	(132,813.65)	(59.49)	
969	0000002060	020979	四车间	摇摆颗粒机	YK-250	常州市步步干燥设备有限公司	台	1	2020年12月	2020年12月	35,642.09	24,000.53	32,480.00	20	6,500.00	(17,500.53)	(72.92)	
970	0000002061	020980	四车间	摇摆颗粒机	YK-250	常州市步步干燥设备有限公司	台	1	2020年12月	2020年12月	35,642.10	24,000.54	32,480.00	20	6,500.00	(17,500.54)	(72.92)	
971	0000002062	020981	四车间	气力输送设备	JL-100	常州嘉鹏干燥设备有限公司	台	1	2020年12月	2020年12月	152,751.83	102,859.69	149,780.00	20	29,960.00	(72,899.69)	(70.87)	
972	0000002151	021053	四车间	搪玻璃反应釜	K10000L	淄博守恒化工设备有限公司	台	1	2021年12月	2021年12月	223,516.54	173,538.95	184,440.00	23	42,420.00	(131,118.95)	(75.56)	
973	0000002152	021054	四车间	搪玻璃反应釜	K10000L	淄博守恒化工设备有限公司	台	1	2021年12月	2021年12月	223,516.54	173,538.95	184,440.00	23	42,420.00	(131,118.95)	(75.56)	
974	0000002153	021055	四车间	搪玻璃反应釜	K10000L	淄博守恒化工设备有限公司	台	1	2021年12月	2021年12月	223,516.54	173,538.95	184,440.00	23	42,420.00	(131,118.95)	(75.56)	
975	0000002154	021056	四车间	搪玻璃反应釜	K10000L	淄博守恒化工设备有限公司	台	1	2021年12月	2021年12月	223,516.54	173,538.95	184,440.00	23	42,420.00	(131,118.95)	(75.56)	
976	0000002155	021057	四车间	搪玻璃反应釜	F10000L	淄博守恒化工设备有限公司	台	1	2021年12月	2021年12月	250,837.51	192,853.63	286,700.00	23	65,940.00	(126,913.63)	(65.81)	
977	0000002156	021058	四车间	搪玻璃反应釜	F10000L	淄博守恒化工设备有限公司	台	1	2021年12月	2021年12月	250,837.51	192,853.63	286,700.00	23	65,940.00	(126,913.63)	(65.81)	
978	0000002158	021060	四车间	搪玻璃反应釜	K5000L	江苏恒隆作物保护有限公司	台	1	2021年12月	2021年12月	122,098.26	94,075.98	130,810.00	23	30,090.00	(63,985.98)	(68.02)	
979	0000002159	021061	四车间	搪玻璃反应釜	K5000L	江苏恒隆作物保护有限公司	台	1	2021年12月	2021年12月	122,098.26	94,075.98	130,810.00	23	30,090.00	(63,985.98)	(68.02)	
980	0000002160	021062	四车间	搪玻璃反应釜	K5000L	江苏恒隆作物保护有限公司	台	1	2021年12月	2021年12月	122,098.26	94,075.98	130,810.00	23	30,090.00	(63,985.98)	(68.02)	
981	0000002161	021063	四车间	搪玻璃反应釜	K5000L	江苏恒隆作物保护有限公司	台	1	2021年12月	2021年12月	122,098.26	94,075.98	130,810.00	23	30,090.00	(63,985.98)	(68.02)	
982	0000002162	021064	四车间	搪玻璃反应釜	K5000L	江苏恒隆作物保护有限公司	台	1	2021年12月	2021年12月	122,098.26	94,075.98	130,810.00	23	30,090.00	(63,985.98)	(68.02)	
983	0000002163	021065	四车间	搪玻璃反应釜	K5000L	江苏恒隆作物保护有限公司	台	1	2021年12月	2021年12月	122,098.26	94,075.98	130,810.00	23	30,090.00	(63,985.98)	(68.02)	
984	0000002164	021066	四车间	搪玻璃反应釜	K5000L	江苏恒隆作物保护有限公司	台	1	2021年12月	2021年12月	122,098.26	94,075.98	130,810.00	23	30,090.00	(63,985.98)	(68.02)	
985	0000002165	021067	四车间	搪玻璃反应釜	K5000L	江苏恒隆作物保护有限公司	台	1	2021年12月	2021年12月	122,098.26	94,075.98	130,810.00	23	30,090.00	(63,985.98)	(68.02)	
986	0000002166	021068	四车间	搪玻璃反应釜	K5000L	江苏恒隆作物保护有限公司	台	1	2021年12月	2021年12月	122,098.26	94,075.98	130,810.00	23	30,090.00	(63,985.98)	(68.02)	
987	0000002167	021069	四车间	搪玻璃反应釜	K5000L	江苏恒隆作物保护有限公司	台	1	2021年12月	2021年12月	122,098.31	94,076.03	130,810.00	23	30,090.00	(63,986.03)	(68.02)	

固 定 资 产——机 器 设 备 评 估 明 细 表

评估基准日：2025年12月31日

表4-8-4

被评估单位：宁夏亚东化工有限公司

金额单位：人民币元

序号	卡片编号	设备编号	存放车间或地点	设备名称	规格型号	生产厂家	计量单位	数量	购置日期	启用日期	账面价值		评估价值			评估增(减)值		备注
											原值	净值	原值	成新率%	净值	增减值	增值率%	
988	0000002168	021070	四车间	搪玻璃反应釜	K5000L	临沂宏业化工设备有限公司	台	1	2021年12月	2021年12月	159,794.90	122,769.50	185,860.00	23	42,750.00	(80,019.50)	(65.18)	
989	0000002169	021071	四车间	搪玻璃反应釜	K5000L	临沂宏业化工设备有限公司	台	1	2021年12月	2021年12月	159,794.90	122,769.50	185,860.00	23	42,750.00	(80,019.50)	(65.18)	
990	0000002170	021072	四车间	搪玻璃反应釜	K5000L	临沂宏业化工设备有限公司	台	1	2021年12月	2021年12月	159,794.90	122,769.50	185,860.00	23	42,750.00	(80,019.50)	(65.18)	
991	0000002171	021073	四车间	搪玻璃反应釜	K5000L	临沂宏业化工设备有限公司	台	1	2021年12月	2021年12月	159,794.90	122,769.50	185,860.00	23	42,750.00	(80,019.50)	(65.18)	
992	0000002172	021074	四车间	搪玻璃反应釜	K5000L	临沂宏业化工设备有限公司	台	1	2021年12月	2021年12月	159,794.90	122,769.50	185,860.00	23	42,750.00	(80,019.50)	(65.18)	
993	0000002173	021075	四车间	搪玻璃反应釜	K5000L	临沂宏业化工设备有限公司	台	1	2021年12月	2021年12月	159,794.90	122,769.50	185,860.00	23	42,750.00	(80,019.50)	(65.18)	
994	0000002174	021076	四车间	搪玻璃反应釜	K5000L	临沂宏业化工设备有限公司	台	1	2021年12月	2021年12月	159,794.88	122,769.48	185,860.00	23	42,750.00	(80,019.48)	(65.18)	
995	0000002175	021077	四车间	次钠高位槽	DN1800*2200	河北中复玻璃钢有限公司	台	1	2021年12月	2021年12月	22,868.50	17,602.79	12,120.00	23	2,790.00	(14,812.79)	(84.15)	
996	0000002176	021078	四车间	次钠高位槽	DN1800*2200	河北中复玻璃钢有限公司	台	1	2021年12月	2021年12月	22,868.50	17,602.79	12,120.00	23	2,790.00	(14,812.79)	(84.15)	
997	0000002177	021079	四车间	水解转料泵	ISW50-200	宁夏苏凯泵业有限公司	台	1	2021年12月	2021年12月	6,765.48	5,189.64	6,620.00	20	1,320.00	(3,869.64)	(74.56)	
998	0000002178	021080	四车间	水解转料泵	ISW50-200	宁夏苏凯泵业有限公司	台	1	2021年12月	2021年12月	6,765.48	5,189.64	6,620.00	20	1,320.00	(3,869.64)	(74.56)	
999	0000002179	021081	四车间	水解转料泵	ISW50-200	宁夏苏凯泵业有限公司	台	1	2021年12月	2021年12月	6,765.50	5,189.66	6,620.00	20	1,320.00	(3,869.66)	(74.56)	
1000	0000002180	021082	四车间	酮酸转料泵	IS65-50-160	宁夏苏凯泵业有限公司	台	1	2021年12月	2021年12月	8,446.91	6,479.46	9,220.00	20	1,840.00	(4,639.46)	(71.60)	
1001	0000002181	021083	四车间	酮酸转料泵	IS65-50-160	宁夏苏凯泵业有限公司	台	1	2021年12月	2021年12月	8,446.90	6,479.45	9,220.00	20	1,840.00	(4,639.45)	(71.60)	
1002	0000002182	021084	四车间	酮酸转料泵	IS80-65-160B	宁夏苏凯泵业有限公司	台	1	2021年12月	2021年12月	8,809.73	6,757.90	9,790.00	20	1,960.00	(4,797.90)	(71.00)	
1003	0000002183	021085	四车间	冷凝器提升泵	IHF80-65-125	江苏恒隆作物保护有限公司	台	1	2021年12月	2021年12月	6,872.38	5,271.58	6,780.00	20	1,360.00	(3,911.58)	(74.20)	
1004	0000002184	021086	四车间	冷凝器提升泵	IHF80-65-125	江苏恒隆作物保护有限公司	台	1	2021年12月	2021年12月	6,872.38	5,271.58	6,780.00	20	1,360.00	(3,911.58)	(74.20)	
1005	0000002185	021087	四车间	汽水串联真空机组	QSBZ-W-360	江苏恒隆作物保护有限公司	台	1	2021年12月	2021年12月	5,475.21	4,199.92	4,480.00	34	1,520.00	(2,679.92)	(63.81)	
1006	0000002186	021088	四车间	汽水串联真空机组	QSBZ-W-360	江苏恒隆作物保护有限公司	台	1	2021年12月	2021年12月	5,475.21	4,199.92	4,480.00	34	1,520.00	(2,679.92)	(63.81)	
1007	0000002187	021089	四车间	三级尾气吸收装置	φ2000×6500	江苏中允环境工程有限公司	台	1	2021年12月	2021年12月	477,030.68	365,921.24	410,860.00	23	94,500.00	(271,421.24)	(74.17)	
1008	0000002188	021090	四车间	三级尾气吸收装置	φ2000×6500	江苏中允环境工程有限公司	台	1	2021年12月	2021年12月	434,417.16	333,233.18	358,850.00	23	82,540.00	(250,693.18)	(75.23)	
1009	0000002189	021091	四车间	玻璃钢冷却塔	CPT-4430	常州航丰冷却设备有限公司	台	1	2021年12月	2021年12月	196,499.67	150,731.19	141,480.00	23	32,540.00	(118,191.19)	(78.41)	
1010	0000002190	021092	四车间	玻璃钢冷却塔	CPT-4430	常州航丰冷却设备有限公司	台	1	2021年12月	2021年12月	196,499.67	150,731.19	141,480.00	23	32,540.00	(118,191.19)	(78.41)	
1011	0000002191	021093	四车间	酮酸计量槽	6000×3000×2000	石家庄威远设备安装有限公司	台	1	2021年12月	2021年12月	165,321.72	126,815.16	106,880.00	23	24,580.00	(102,235.16)	(80.62)	
1012	0000002193	021095	四车间	PP接收罐	5000L 1600*2400	甘肃奥莱格防腐设备有限公司	台	1	2021年12月	2021年12月	13,119.47	10,063.79	21,480.00	23	4,940.00	(5,123.79)	(50.91)	
1013	0000002194	021096	四车间	降膜吸收塔	150㎡	江苏恒隆作物保护有限公司	台	1	2021年12月	2021年12月	431,246.56	330,801.13	498,640.00	23	114,690.00	(216,111.13)	(65.33)	
1014	0000002195	021097	四车间	盐酸计量槽	1800L	河北中复玻璃钢有限公司	台	1	2021年12月	2021年12月	11,911.50	9,137.10	10,060.00	23	2,310.00	(6,827.10)	(74.72)	
1015	0000002196	021098	四车间	盐酸计量槽	1800L	河北中复玻璃钢有限公司	台	1	2021年12月	2021年12月	11,911.50	9,137.10	10,060.00	23	2,310.00	(6,827.10)	(74.72)	
1016	0000002197	021099	四车间	盐酸计量槽	1800L	河北中复玻璃钢有限公司	台	1	2021年12月	2021年12月	11,911.50	9,137.10	10,060.00	23	2,310.00	(6,827.10)	(74.72)	
1017	0000002198	021100	四车间	盐酸计量槽	1800L	河北中复玻璃钢有限公司	台	1	2021年12月	2021年12月	11,911.50	9,137.10	10,060.00	23	2,310.00	(6,827.10)	(74.72)	
1018	0000002199	021101	四车间	盐酸计量槽	1800L	河北中复玻璃钢有限公司	台	1	2021年12月	2021年12月	11,911.52	9,137.12	10,060.00	23	2,310.00	(6,827.12)	(74.72)	
1019	0000002200	021102	四车间	酮酸高位槽	4500L	河北中复玻璃钢有限公司	台	1	2021年12月	2021年12月	11,514.57	8,832.57	9,650.00	23	2,220.00	(6,612.57)	(74.87)	
1020	0000002201	021103	四车间	酮酸高位槽	4500L	河北中复玻璃钢有限公司	台	1	2021年12月	2021年12月	11,514.56	8,832.56	9,650.00	23	2,220.00	(6,612.56)	(74.87)	
1021	0000002202	021104	四车间	螺杆式压缩机	EP-40A	宁夏艾森斯机电设备有限公司	台	1	2021年12月	2021年12月	22,752.21	17,452.77	31,190.00	34	10,600.00	(6,852.77)	(39.26)	
1022	0000002203	021105	四车间	DCS自动化控制系统		安徽恒远自动化仪表有限公司	台	1	2021年12月	2021年12月	2,208,340.75	1,725,848.59	2,573,830.00	23	591,980.00	(1,133,868.59)	(65.70)	
1023	0000002204	021106	四车间	4袋式防腐过滤器	RBF-M4S2-304+F40-50	无锡润滤机械设备有限公司	台	1	2021年12月	2021年12月	26,893.81	20,629.81	34,240.00	23	7,880.00	(12,749.81)	(61.80)	
1024	0000002205	021107	四车间	酮酸转料泵	IS80-65-160B	宁夏苏凯泵业有限公司	台	1	2021年12月	2021年12月	8,809.74	6,757.90	13,670.00	20	2,730.00	(4,027.90)	(59.60)	
1025	0000002287	021170	四车间	盐酸储罐		河北中复玻璃钢有限公司石家庄销售	台	1	2023年12月	2023年12月	152,728.71	146,765.91	151,050.00	28	42,290.00	(104,475.91)	(71.19)	
1026	0000002749	021557	四车间	搪玻璃储罐	F20000L	淄博守恒化工设备有限公司	台	1	2024年11月	2024年11月	234,155.61	227,877.87	261,080.00	31	80,930.00	(146,947.87)	(64.49)	
1027	0000002750	021558	四车间	车间管道	psp钢塑复合管	常州九华化工科技有限公司	台	1	2024年11月	2024年11月	216,897.42	209,334.83	171,960.00	31	53,310.00	(156,024.83)	(74.53)	
1028	0000002751	021559	四车间	4袋式过滤器	RBF-M4S2-304+F40	无锡润滤机械设备有限公司	台	1	2024年11月	2024年11月	20,265.49	19,526.17	29,540.00	31	9,160.00	(10,366.17)	(53.09)	
1029	0000002752	021560	四车间	螺杆式空压机		宁夏艾森斯机电设备有限公司	台	1	2024年11月	2024年11月	10,619.47	10,007.17	14,880.00	46	6,840.00	(3,167.17)	(31.65)	
1030	0000002753	021561	四车间	玻璃钢立式储罐		河北中复玻璃钢有限公司石家庄销售	台	1	2024年11月	2024年11月	15,929.20	15,346.03	31,970.00	31	9,910.00	(5,436.03)	(35.42)	
1031	0000002754	021562	四车间	热水储罐		淄博守恒化工设备有限公司	台	1	2024年11月	2024年11月	87,249.15	86,610.59	71,050.00	31	22,030.00	(64,580.59)	(74.56)	
1032	0000002755	021563	四车间	玻璃钢带腿储罐	DN1800X3000	宁夏海川环保科技有限公司	台	1	2024年11月	2024年11月	30,088.50	29,868.28	60,380.00	31	18,720.00	(11,148.28)	(37.32)	
1033	0000001742	020695	行政办公	办公生活区采暖系统		中卫市真如铁劳务分包有限公司	台	1	2019年12月	2019年12月	121,847.23	71,385.44	122,440.00	28	34,280.00	(37,105.44)	(51.98)	
1034	0000000933	020007	一车间	搪瓷反应釜	K3000L	淄博化工设备厂	台	1	2012年10月	2012年10月	46,130.16	2,306.51	46,690.00	3	1,400.00	(906.51)	(39.30)	

固 定 资 产——机 器 设 备 评 估 明 细 表

评估基准日：2025年12月31日

表4-8-4

被评估单位：宁夏亚东化工有限公司　　金额单位：人民币元

序号	卡片编号	设备编号	存放车间或地点	设备名称	规格型号	生产厂家	计量单位	数量	购置日期	启用日期	账面价值		评估价值			评估增(减)值		备注
											账面价值		评估价值					
											原值	净值	原值	成新率%	净值	增减值	增值率%	
1035	0000000935	020009	一车间	搪瓷反应釜	K5000L	淄博化工设备厂	台	1	2012年10月	2012年10月	61,123.46	3,056.17	61,850.00	3	1,860.00	(1,196.17)	(39.14)	
1036	0000000945	020019	一车间	减速机	K500-5000	淄博群芳	台	1	2012年10月	2012年10月	3,523.06	176.15	3,500.00	3	110.00	(66.15)	(37.55)	
1037	0000000946	020020	一车间	减速机	K500-5000	淄博群芳	台	1	2012年10月	2012年10月	3,523.06	176.15	3,500.00	3	110.00	(66.15)	(37.55)	
1038	0000000977	020051	一车间	操作平台	自制	阿拉善左旗园丽安装有限公司	台	1	2012年10月	2012年10月	235,642.64	11,782.13				(11,782.13)	(100.00)	系设备安装平台，并入相应设备评估
1039	0000000978	020052	一车间	配电柜及辅料	GGN低压柜	银川雷利祥	台	1	2012年10月	2012年10月	209,040.81	10,452.04	472,660.00	10	47,270.00	36,817.96	352.26	
1040	0000001554	020628	一车间	一车间保温材料及辅助设备	保温材料	中卫宁河有限公司	台	1	2015年12月	2015年12月	511,310.43	118,705.44				(118,705.44)	(100.00)	系配件，并入相应设备评估
1041	0000001601	020675	一车间	一车间安装工程		阿拉善左旗园丽安装有限公司	台	1	2016年12月	2016年12月	80,000.00	25,688.60				(25,688.60)	(100.00)	系设备安装费，并入相应设备评估
1042	0000002088	020993	一车间	搪玻璃反应釜	K5000L	淄博守恒化工设备有限公司	台	1	2021年12月	2021年12月	106,157.26	82,303.64	92,890.00	23	21,360.00	(60,943.64)	(74.05)	
1043	0000002089	020994	一车间	搪玻璃反应釜	K5000L	淄博守恒化工设备有限公司	台	1	2021年12月	2021年12月	106,157.26	82,303.64	92,890.00	23	21,360.00	(60,943.64)	(74.05)	
1044	0000002090	020995	一车间	平板式自动刮刀下部卸料离心机	LGZ1320	张家港市中南化工机械有限公司	台	1	2021年12月	2021年12月	295,251.20	226,481.68	251,090.00	23	57,750.00	(168,731.68)	(74.50)	
1045	0000002091	020996	一车间	罗茨立式无油真空机组	WLW-100BC	南通市威士真空设备有限公司	台	1	2021年12月	2021年12月	51,458.97	39,502.89	37,240.00	34	12,660.00	(26,842.89)	(67.95)	
1046	0000002093	020997	一车间	罗茨立式无油真空机组	WLW-100BC	南通市威士真空设备有限公司	台	1	2021年12月	2021年12月	51,458.97	39,502.89	37,240.00	34	12,660.00	(26,842.89)	(67.95)	
1047	0000002094	020998	一车间	列管式碳钢换热器	CS55-35m	江苏福华环境工程设备有限公司	台	1	2021年12月	2021年12月	40,432.04	31,205.36	36,880.00	23	8,480.00	(22,725.36)	(72.83)	
1048	0000002095	020999	一车间	列管式碳钢换热器	CS55-35m	江苏福华环境工程设备有限公司	台	1	2021年12月	2021年12月	40,432.05	31,205.37	36,880.00	23	8,480.00	(22,725.37)	(72.83)	
1049	0000002096	021000	一车间	列管式碳钢换热器	CS55-35m	江苏福华环境工程设备有限公司	台	1	2021年12月	2021年12月	40,432.05	31,205.37	36,880.00	23	8,480.00	(22,725.37)	(72.83)	
1050	0000002097	021001	一车间	列管式碳钢换热器	CS55-35m	江苏福华环境工程设备有限公司	台	1	2021年12月	2021年12月	40,432.05	31,205.37	36,880.00	23	8,480.00	(22,725.37)	(72.83)	
1051	0000002098	021002	一车间	列管式碳钢换热器	CS55-35m	江苏福华环境工程设备有限公司	台	1	2021年12月	2021年12月	40,432.05	31,205.37	36,880.00	23	8,480.00	(22,725.37)	(72.83)	
1052	0000002099	021003	一车间	滚筒刮板真空干燥机	TG1500*2000	常州市步步干燥设备有限公司	台	1	2021年12月	2021年12月	204,483.32	156,855.28	181,900.00	34	61,850.00	(95,005.28)	(60.57)	
1053	0000002101	021005	一车间	电动葫芦	BCD1-2T-6m	山东万力起重机械有限公司	台	1	2021年12月	2021年12月	17,091.73	13,110.75	13,330.00	34	4,530.00	(8,580.75)	(65.45)	
1054	0000002102	021006	一车间	循环水泵	ISWB80-200	宁夏苏凯泵业有限公司	台	1	2021年12月	2021年12月	12,641.59	9,697.03	12,640.00	20	2,530.00	(7,167.03)	(73.91)	
1055	0000002104	021007	一车间	防爆管道泵	ISWB50-160I-4KW	宁夏苏凯泵业有限公司	台	1	2021年12月	2021年12月	7,561.95	5,825.38	4,750.00	20	950.00	(4,875.38)	(83.69)	
1056	0000002105	021009	一车间	操作平台			台	1	2021年12月	2021年12月	213,501.99	163,773.50				(163,773.50)	(100.00)	系设备安装平台，并入相应设备评估
1057	0000002106	021008	一车间	管道泵	ISW50-200	宁夏苏凯泵业有限公司	台	1	2021年12月	2021年12月	8,765.49	6,723.88	6,620.00	20	1,320.00	(5,403.88)	(80.37)	
1058	0000002107	021010	一车间	冷冻水箱	5m*3m*227m	石家庄威远设备安装有限公司	台	1	2021年12月	2021年12月	57,216.54	43,889.79	43,710.00	23	10,050.00	(33,839.79)	(77.10)	
1059	0000000866	010024	化验	化验室操作台			台	1	2012年11月	2012年11月	25,820.61	11,996.44	26,170.00	6	1,570.00	(10,426.44)	(86.91)	
1060	0000000867	010025	仓库	库房货架			台	1	2012年11月	2012年11月	10,668.31	4,861.28	11,020.00	6	660.00	(4,201.28)	(86.42)	
1061																		
1062																		
固定资产——机器设备合计								1,084			128,049,692.75	79,713,244.32	121,532,810.00		22,402,570.00	(57,310,674.32)	(71.90)	
减：机器设备减值准备												64,074,225.14			0.00	(64,074,225.14)	(100.00)	
固定资产——机器设备净额											-----	15,639,019.18	-----		22,402,570.00	6,763,550.82	43.25	

被评估单位填表人员：李世锋　　评估人员：张明星、马龙

填表时间：2026年1月8日

固 定 资 产——车 辆 评 估 明 细 表

评估基准日：2025年12月31日

表4-8-5

被评估单位：宁夏亚东化工有限公司　　金额单位：人民币元

序号	车辆牌号	车辆名称	规格型号	生产厂家	计量单位	数量	购置日期	启用日期	已行驶里程（公里）	账面价值		评估价值			评估增(减)值		备注
										原值	净值	原值	成新率%	净值	增减值	增值率%	
1	宁EA2666	奥迪小汽车	A6L	一汽奥迪	辆	1	2013年9月	2013年9月	289,315	430,000.00	21,500.00	317,850.00	10	31,790.00	10,290.00	47.86	
2	宁EJ5639	东风小汽车	艾力绅牌	东风本田	辆	1	2014年2月	2014年2月	239,705	315,800.00	15,790.00	238,800.00	10	23,880.00	8,090.00	51.23	
3																	
4																	
固定资产——车辆合计						2				745,800.00	37,290.00	556,650.00		55,670.00	18,380.00	49.29	
减：车辆减值准备																	
固定资产——车辆净额										------	37,290.00	------		55,670.00	18,380.00	49.29	

被评估单位填表人员：李世锋　　评估人员：张明星、马龙

填表时间：2026年1月8日

固 定 资 产——电 子 设 备 评 估 明 细 表

评估基准日：2025年12月31日

表4-8-6

被评估单位：宁夏亚东化工有限公司　　金额单位：人民币元

序号	卡片编号	设备编号	存放车间或地点	设备名称	规格型号	生产厂家	计量单位	数量	购置日期	启用日期	账面价值		评估价值			评估增(减)值		备注
											原值	净值	原值	成新率%	净值	增减值	增值率%	
1	0000001682	040002	行政办公室	联想电脑	i5-84008	联想公司	台	2	2019年1月	2019年1月	8,419.83	554.30	200.00		200.00	(354.30)	(63.92)	二手市场价
2	0000001694	040006	化验	电子天平	BSA224S		台	1	2019年2月	2019年2月	8,448.28	422.41	7,960.00	14	1,110.00	687.59	162.78	
3	0000001697	020688	安全部	LED显示屏公告牌	强力巨彩P4 2.56*1.44	中卫市恒力电控科技服务有限公司	台	1	2019年1月	2019年1月	49,690.31	2,484.52	39,730.00	13	5,160.00	2,675.48	107.69	
4	0000001700	020689	化验	气相色谱仪	7820A		台	1	2019年4月	2019年4月	146,551.72	7,327.59	132,740.00	33	43,800.00	36,472.41	497.74	
5	0000001703	040008	安全部	联想电脑	4900d	联想公司	台	1	2019年4月	2019年4月	3,980.58	451.13	100.00		100.00	(351.13)	(77.83)	二手市场价
6	0000001704	040009	化验	联想电脑	4900d	联想公司	台	1	2019年4月	2019年4月	3,980.59	451.13	100.00		100.00	(351.13)	(77.83)	二手市场价
7	0000001705	040010	化验	联想电脑	扬天T4900d	联想公司	台	1	2019年5月	2019年5月	4,077.67	526.70	100.00		100.00	(426.70)	(81.01)	二手市场价
8	0000001706	040011	工程部	打印机	佳能2900		台	1	2019年5月	2019年5月	1,456.31	72.82	870.00	17	150.00	77.18	105.99	
9	0000001707	040012	行政办公室	台式电脑			台	1	2019年5月	2019年5月	2,800.00	361.67	100.00		100.00	(261.67)	(72.35)	二手市场价
10	0000001708	040013	行政办公室	塔式服务器			台	3	2019年5月	2019年5月	40,627.00	2,031.35	300.00		300.00	(1,731.35)	(85.23)	二手市场价
11	0000001709	040014	行政办公室	电脑	笔记本		台	1	2019年5月	2019年5月	9,000.00	1,162.50	100.00		100.00	(1,062.50)	(91.40)	二手市场价
12	0000001710	040015	化验	熔点仪	YRT-3		台	1	2019年5月	2019年5月	5,176.99	258.85	5,130.00	33	1,690.00	1,431.15	552.89	
13	0000001711	040016	化验	空气发生器	SPB-3		台	1	2019年5月	2019年5月	2,566.37	128.32	2,530.00	33	830.00	701.68	546.82	
14	0000001713	040017	生产公共	组装电脑			台	1	2019年6月	2019年6月	3,203.88	464.54	100.00		100.00	(364.54)	(78.47)	二手市场价
15	0000001714	040018	环保部	美的空调	KFR-72LW	美的公司	台	1	2019年6月	2019年6月	5,044.25	252.21	3,980.00	18	720.00	467.79	185.48	
16	0000001715	040019	行政办公室	联想电脑	天逸510S	联想公司	台	1	2019年6月	2019年6月	2,830.97	410.50	100.00		100.00	(310.50)	(75.64)	二手市场价
17	0000001717	040020	仓库	联想电脑	天逸510S	联想公司	台	1	2019年6月	2019年6月	2,830.96	410.50	100.00		100.00	(310.50)	(75.64)	二手市场价
18	0000001718	040022	财务部	美的空调	32GW/DY-DH400(D3)	美的公司	台	1	2019年7月	2019年7月	2,034.50	101.73	1,630.00	19	310.00	208.27	204.73	
19	0000001719	040023	行政办公室	美的空调	32GW/DY-DH400(D3)	美的公司	台	1	2019年7月	2019年7月	2,034.50	101.73	1,630.00	19	310.00	208.27	204.73	
20	0000001720	040024	工程部	美的空调	32GW/DY-DH400(D3)	美的公司	台	2	2019年7月	2019年7月	4,069.00	654.42	3,260.00	19	620.00	(34.42)	(5.26)	
21	0000001721	040025	安全部	美的空调	32GW/DY-DH400(D3)	美的公司	台	1	2019年7月	2019年7月	2,034.50	101.73	1,630.00	19	310.00	208.27	204.73	
22	0000001722	040026	环保部	美的空调	32GW/DY-DH400(D3)	美的公司	台	1	2019年7月	2019年7月	2,034.50	101.73	1,630.00	19	310.00	208.27	204.73	
23	0000001723	040027	销售办公室	美的空调	32GW/DY-DH400(D3)	美的公司	台	1	2019年7月	2019年7月	2,034.59	101.73	1,630.00	19	310.00	208.27	204.73	
24	0000001724	040028	工程部	台式电脑	戴尔3470-R1328R/R13N	戴尔公司	台	1	2019年7月	2019年7月	2,830.06	455.13	100.00		100.00	(355.13)	(78.03)	二手市场价
25	0000001728	040029	安全部	门控系统		中卫市恒力电控科技服务有限公司	台	1	2019年8月	2019年8月	35,138.59	1,756.93	27,880.00	36	10,040.00	8,283.07	471.45	
26	0000001729	040030	环保部	组装电脑	I5/8G/560G/22屏		台	1	2019年8月	2019年8月	3,592.23	634.61	100.00		100.00	(534.61)	(84.24)	二手市场价
27	0000001730	040031	化验	联想电脑	i5/8g/2g	联想公司	台	1	2019年10月	2019年10月	4,368.93	879.55	100.00		100.00	(779.55)	(88.63)	二手市场价
28	0000001731	040032	化验	气相色谱仪			台	1	2019年11月	2019年11月	86,795.13	4,339.76	69,470.00	38	26,400.00	22,060.24	508.33	
29	0000001732	040033	化验	气相色谱仪			台	1	2019年11月	2019年11月	86,795.14	4,339.76	69,470.00	38	26,400.00	22,060.24	508.33	
30	0000001934	040034	仓库	格力空调	72LW/(72598)FNhAa-A3	格力公司	台	1	2019年12月	2019年12月	7,750.00	387.50	6,190.00	24	1,490.00	1,102.50	284.52	
31	0000001935	040035	生产公共	电脑	I5/8G/		台	1	2019年12月	2019年12月	3,203.89	718.66	100.00		100.00	(618.66)	(86.09)	二手市场价
32	0000001936	040036	环保部	电脑	I5/8G/		台	1	2019年12月	2019年12月	3,203.88	718.66	100.00		100.00	(618.66)	(86.09)	二手市场价
33	0000001937	040037	销售办公室	戴尔笔记本电脑	成就13	戴尔公司	台	1	2019年12月	2019年12月	5,118.57	1,148.20	100.00		100.00	(1,048.20)	(91.29)	二手市场价
34	0000001938	040038	化验	联想电脑		联想公司	台	1	2020年4月	2020年4月	3,910.89	1,057.21	100.00		100.00	(957.21)	(90.54)	二手市场价
35	0000001943	040039	化验	液相色谱仪	LC-20A		台	1	2020年4月	2020年4月	38,813.52	1,940.68	31,500.00	43	13,550.00	11,609.32	598.21	
36	0000001944	040040	化验	气相色谱仪	GC1690N		台	1	2020年4月	2020年4月	34,017.70	1,700.89	26,990.00	43	11,610.00	9,909.11	582.58	
37	0000001947	040042	财务部	联想电脑		联想公司	台	1	2020年5月	2020年5月	2,277.23	641.75	100.00		100.00	(541.75)	(84.42)	二手市场价
38	0000002003	040043	化验	联想电脑	扬天T4900/21.5屏	联想公司	台	1	2020年6月	2020年6月	3,564.36	1,045.49	100.00		100.00	(945.49)	(90.44)	二手市场价
39	0000002004	040044	财务部	联想电脑	E96	联想公司	台	1	2020年6月	2020年6月	3,960.40	1,161.64	100.00		100.00	(1,061.64)	(91.39)	二手市场价
40	0000002008	040059	安全部	彩色打印机	HP280	惠普公司	台	1	2020年7月	2020年7月	3,762.38	1,146.88	3,220.00	31	1,000.00	(146.88)	(12.81)	
41	0000002033	040061	生产公共	美的空调	120QW/DY-B（D3）	美的公司	台	1	2020年8月	2020年8月	12,212.39	1,579.16	9,730.00	32	3,110.00	1,530.84	96.94	
42	0000002036	040062	仓库	台式电脑	组装I5/8G		台	1	2020年11月	2020年11月	3,217.82	1,128.84	100.00		100.00	(1,028.84)	(91.14)	二手市场价
43	0000002038	040063	安全部	显示屏			台	1	2020年11月	2020年11月	24,243.36	8,505.09	19,470.00	35	6,810.00	(1,695.09)	(19.93)	
44	0000002073	040064	环保部	空调	1.5P		台	1	2020年12月	2020年12月	3,200.00	1,159.40	2,340.00	37	870.00	(289.40)	(24.96)	

固 定 资 产——电 子 设 备 评 估 明 细 表

评估基准日：2025年12月31日

表4-8-6

被评估单位：宁夏亚东化工有限公司　　金额单位：人民币元

序号	卡片编号	设备编号	存放车间或地点	设备名称	规格型号	生产厂家	计量单位	数量	购置日期	启用日期	账面价值		评估价值			评估增(减)值		备注
											原值	净值	原值	成新率%	净值	增减值	增值率%	
45	0000002078	040065	生产公共	中控显示屏		中卫彤翔工贸有限公司	台	1	2020年12月	2020年12月	123,490.86	44,743.32	98,760.00	37	36,540.00	(8,203.32)	(18.33)	
46	0000002082	040067	二车间	美的防爆空调	1.5P	美的公司	台	1	2021年3月	2021年3月	7,876.11	3,436.67	6,730.00	40	2,690.00	(746.67)	(21.73)	
47	0000002083	040068	四车间	美的空调		美的公司	台	1	2021年3月	2021年3月	2,477.88	1,005.51	2,110.00	40	840.00	(165.51)	(16.46)	
48	0000002084	040069	行政办公室	美的空调	3P	美的公司	台	1	2021年6月	2021年6月	7,200.00	3,240.42	6,110.00	43	2,630.00	(610.42)	(18.84)	
49	0000002086	040070	仓库	美的空调	1.5P	美的公司	台	1	2021年7月	2021年7月	2,800.00	1,301.91	2,340.00	44	1,030.00	(271.91)	(20.89)	
50	0000002216	040071	总经理办公室	华为笔记本电脑		华为公司	台	1	2022年1月	2022年1月	10,239.00	5,686.60	100.00		100.00	(5,586.60)	(98.24)	二手市场价
51	0000002220	040073	销售办公室	笔记本电脑	华为matebook14	华为公司	台	1	2022年4月	2022年4月	5,582.52	3,355.84	100.00		100.00	(3,255.84)	(97.02)	二手市场价
52	0000002275	050123	财务部	TCL空调	3P	TCL公司	台	1	2023年8月	2023年8月	5,289.00	4,486.28	4,780.00	70	3,350.00	(1,136.28)	(25.33)	
53	0000002276	050124	总经理办公室	美的空调	1.5P	美的公司	台	1	2023年8月	2023年8月	2,600.00	2,205.40	2,340.00	70	1,640.00	(565.40)	(25.64)	
54	0000001603	050001	行政办公室	电脑			台	1	2012年10月	2012年10月	3,760.68	188.03	100.00		100.00	(88.03)	(46.82)	二手市场价
55	0000001604	050002	行政办公室	复印机			台	1	2012年10月	2012年10月	5,726.50	286.32	100.00		100.00	(186.32)	(65.07)	二手市场价
56	0000001606	050004	行政办公室	海信电视机		海信公司	台	1	2012年10月	2012年10月	4,000.00	200.00	100.00		100.00	(100.00)	(50.00)	二手市场价
57	0000001607	050005	行政办公室	打印机			台	1	2012年10月	2012年10月	4,961.01	248.05	100.00		100.00	(148.05)	(59.69)	二手市场价
58	0000001608	050006	行政办公室	电视机、电视柜			台	1	2012年10月	2012年10月	8,350.00	417.50	100.00		100.00	(317.50)	(76.05)	二手市场价
59	0000001612	050010	行政办公室	创维电视		创维公司	台	1	2012年10月	2012年10月	4,119.00	205.95	100.00		100.00	(105.95)	(51.44)	二手市场价
60	0000001613	050011	化验	微量水分测定仪			台	1	2012年10月	2012年10月	4,273.50	213.67	3,420.00	10	340.00	126.33	59.12	
61	0000001616	050014	行政办公室	天平	衡平FA2004	江苏福立分析仪器有限公司	台	1	2012年10月	2012年10月	14,179.48	708.97	3,770.00	10	380.00	(328.97)	(46.40)	
62	0000001617	050015	行政办公室	联想电脑	联想	联想公司	台	1	2012年10月	2012年10月	3,400.00	170.00	100.00		100.00	(70.00)	(41.18)	二手市场价
63	0000001620	050018	化验	液相色谱仪			台	1	2012年10月	2012年10月	51,282.05	2,564.10	41,060.00	10	4,110.00	1,545.90	60.29	
64	0000001623	050021	化验	电子天平		银川华厦化工有限责任公司	台	1	2013年3月	2013年3月	5,811.96		100.00		100.00	100.00		二手市场价
65	0000001625	050023	行政办公室	联想电脑		联想公司	台	1	2013年6月	2013年6月	3,000.00	150.00	100.00		100.00	(50.00)	(33.33)	二手市场价
66	0000001626	050024	行政办公室	联想电脑		联想公司	台	1	2013年6月	2013年6月	3,000.00	150.00	100.00		100.00	(50.00)	(33.33)	二手市场价
67	0000001627	050025	行政办公室	联想电脑		联想公司	台	1	2013年6月	2013年6月	3,000.00	150.00	100.00		100.00	(50.00)	(33.33)	二手市场价
68	0000001628	050026	行政办公室	海尔空调		海尔公司	台	1	2013年7月	2013年7月	2,600.00	130.00	200.00		200.00	70.00	53.85	二手市场价
69	0000001629	050027	化验	电子台秤		广州广衡电子衡器有限公司	台	1	2013年10月	2013年10月	3,675.21	183.76	100.00		100.00	(83.76)	(45.58)	二手市场价
70	0000001630	050028	行政办公室	电脑			台	1	2014年3月	2014年3月	3,800.00	190.00	100.00		100.00	(90.00)	(47.37)	二手市场价
71	0000001631	050029	行政办公室	联想电脑		联想公司	台	1	2014年3月	2014年3月	5,000.00	250.00	100.00		100.00	(150.00)	(60.00)	二手市场价
72	0000001633	050031	行政办公室	电脑			台	1	2014年4月	2014年4月	3,589.74	179.49	100.00		100.00	(79.49)	(44.29)	二手市场价
73	0000001634	050032	行政办公室	电脑			台	1	2014年4月	2014年4月	3,589.74	179.49	100.00		100.00	(79.49)	(44.29)	二手市场价
74	0000001635	050033	行政办公室	电脑			台	1	2014年4月	2014年4月	3,589.74	179.49	100.00		100.00	(79.49)	(44.29)	二手市场价
75	0000001636	050034	行政办公室	电脑			台	1	2014年4月	2014年4月	3,589.74	179.49	100.00		100.00	(79.49)	(44.29)	二手市场价
76	0000001637	050035	化验	液相色谱仪		济南识百科检测技术有限公司	台	1	2014年7月	2014年7月	44,017.10	2,200.86	35,220.00	10	3,520.00	1,319.14	59.94	
77	0000001638	050036	行政办公室	电脑			台	1	2014年8月	2014年8月	2,600.00	130.00	100.00		100.00	(30.00)	(23.08)	二手市场价
78	0000001639	050037	行政办公室	打印机			台	1	2014年8月	2014年8月	1,300.00	65.00	100.00		100.00	35.00	53.85	二手市场价
79	0000001640	050038	行政办公室	联想电脑		联想公司	台	1	2014年9月	2014年9月	4,850.00	242.50	100.00		100.00	(142.50)	(58.76)	二手市场价
80	0000001643	050041	行政办公室	联想电脑		联想公司	台	1	2015年1月	2015年1月	3,700.00	185.00	100.00		100.00	(85.00)	(45.95)	二手市场价
81	0000001644	050042	行政办公室	联想电脑		联想公司	台	1	2015年1月	2015年1月	2,735.04	136.75	100.00		100.00	(36.75)	(26.87)	二手市场价
82	0000001645	050043	行政办公室	电脑			台	1	2016年12月	2016年12月	4,074.36	203.72	100.00		100.00	(103.72)	(50.91)	二手市场价
83	0000001646	050044	行政办公室	电脑			台	1	2016年12月	2016年12月	3,757.26	187.86	100.00		100.00	(87.86)	(46.77)	二手市场价
84	0000001647	050045	行政办公室	空调			台	1	2017年6月	2017年6月	4,700.85	235.04	3,760.00	10	380.00	144.96	61.67	
85	0000001649	050047	行政办公室	冰柜、消毒柜			台	1	2012年10月	2012年10月	23,044.00	1,152.20	18,580.00	10	1,860.00	707.80	61.43	
86	0000001650	050048	行政办公室	卫星接收器	1.8米		台	1	2012年10月	2012年10月	2,500.00	125.00	100.00		100.00	(25.00)	(20.00)	二手市场价
87	0000001675	050073	行政办公室	大锅煤灶			台	1	2016年5月	2016年5月	4,660.19	233.01	200.00		200.00	(33.01)	(14.17)	二手市场价
88	0000001676	050074	行政办公室	冰箱			台	1	2017年2月	2017年2月	3,076.92	153.85	100.00		100.00	(53.85)	(35.00)	二手市场价

固 定 资 产——电 子 设 备 评 估 明 细 表

评估基准日：2025年12月31日

表4-8-6

被评估单位：宁夏亚东化工有限公司　　金额单位：人民币元

序号	卡片编号	设备编号	存放车间或地点	设备名称	规格型号	生产厂家	计量单位	数量	购置日期	启用日期	账面价值		评估价值			评估增(减)值		备注
											原值	净值	原值	成新率%	净值	增减值	增值率%	
89	0000001712	050075	化验	化验室实验台			台	1	2019年6月	2019年6月	19,185.84	959.29	15,400.00	34	5,240.00	4,280.71	446.24	
90	0000001726	050076	行政办公室	家用进水器	75G	白银巨商智能科技有限公司	台	1	2019年8月	2019年8月	2,876.11	143.81	2,300.00	20	460.00	316.19	219.87	
91	0000001727	050077	行政办公室	工业净水设备	0.25T/H	白银巨商智能科技有限公司	台	1	2019年8月	2019年8月	25,442.48	1,272.12	20,350.00	20	4,070.00	2,797.88	219.94	
92	0000002035	050079	行政办公室	不锈钢热水罐			台	1	2020年11月	2020年11月	10,970.87	3,848.79	9,290.00	48	4,460.00	611.21	15.88	
93	0000002087	050081	化验	化验室实验台	14090*1500*800	陕西博名启实验室设备有限公司	台	1	2021年10月	2021年10月	41,150.45	20,985.55	34,960.00	58	20,280.00	(705.55)	(3.36)	
94	0000002224	050105	环保部	美的空调		美的公司	台	2	2022年12月	2022年12月	6,300.00	4,562.28	5,300.00	62	3,290.00	(1,272.28)	(27.89)	
95	0000002744	050125	行政办公室	办公楼采暖锅炉			台	1	2024年11月	2024年11月	7,018.00	6,181.12	6,640.00	90	5,980.00	(201.12)	(3.25)	
96																		
97																		
				固定资产——电子设备合计				100			1,220,716.96	175,169.91	799,530.00		265,700.00	90,530.09	51.68	
				减：电子设备减值准备								111,796.77			0.00	(111,796.77)	(100.00)	
				固定资产——电子设备净额							------	63,373.14	-----		265,700.00	202,326.86	319.26	

被评估单位填表人员：李世锋　　评估人员：张明星、马龙

填表时间：2026年1月8日

无 形 资 产 及 其 他 资 产 评 估 汇 总 表

评估基准日：2025年12月31日

表4-13

被评估单位：宁夏亚东化工有限公司　　金额单位：人民币元

编号	科目名称	账面价值	评估价值	增值额	增值率%
4-13-1	无形资产——土地使用权	2,567,637.61	12,073,000.00	9,505,362.39	370.20
4-13-2	无形资产——矿业权				
4-13-3	无形资产——其他无形资产	0.00	295,000.00	295,000.00	
4-13	无形资产合计	2,567,637.61	12,368,000.00	9,800,362.39	381.69

评估人员：陆文艳、马龙

无 形 资 产——土 地 使 用 权 评 估 明 细 表

评估基准日：2025年12月31日

表4-13-1

被评估单位：宁夏亚东化工有限公司　　金额单位：人民币元

序号	土地权证编号	土地位置	权利性质	用途	终止日期	开发程度	面积（平方米）	原始入账价值	账面价值	评估价值	增值额	增值率%	备注
1	宁（2018）中卫市不动产权第T0005246号等	中卫市沙坡头区中卫工业园区	出让	工业用地	2063年4月	七通一平	128,808	3,438,800.00	2,567,637.61	12,073,000.00	9,505,362.39	370.20	抵押期限自2025年6月11日至2026年6月10日
2													
3													
无形资产——土地使用权余额合计							128,808.00	3,438,800.00	2,567,637.61	12,073,000.00	9,505,362.39	370.20	
减：无形资产减值准备													
无形资产——土地使用权净额合计								------	2,567,637.61	12,073,000.00	9,505,362.39	370.20	

被评估单位填表人员：李世锋　　评估人员：徐阳、马龙

填表时间：2026年1月8日

无 形 资 产——其 他 无 形 资 产 评 估 明 细 表

评估基准日：2025年12月31日

表4-13-3

被评估单位：宁夏亚东化工有限公司　　金额单位：人民币元

序号	内容或名称	公布/公告日期	申请号	公布号	预计使用年限	已摊销月数	币种	原始入账价值	账面价值	尚可使用年限	评估价值	增值额	增值率%	备注
1	噻唑生产线及其制备方法	2023年6月9日	CN202010835125.1	CN111974333B	10	30.00	人民币			7.50				发明专利
2	噻唑生产用刮刀卸料离心机	2024年9月17日	CN202010835146.3	CN112206929B	10	15.00	人民币			8.75				发明专利
3	噻唑生产用刮刀卸料离心机	2021年4月27日	CN202021732395.1	CN213051092U	10	56.00	人民币			5.33				实用新型
4	三嗪酮生产线	2021年4月27日	CN202021732349.1	CN213060714U	10	56.00	人民币			5.33				实用新型
5	噻唑烘干收集一体装置	2021年4月27日	CN202021733694.7	CN213067007U	10	56.00	人民币			5.33				实用新型
6	三嗪酮生产用卧式螺旋沉降离心装置	2021年5月28日	CN202021732391.3	CN213287282U	10	55.00	人民币			5.42				实用新型
7	一种噻唑类药剂自动包装装置	2021年5月28日	CN202021732068.6	CN213292775U	10	55.00	人民币			5.42				实用新型
8	一种噻唑生产废水蒸馏装置	2021年5月28日	CN202021742278.3	CN213294751U	10	55.00	人民币			5.42				实用新型
9	三嗪酮生产用杂质过滤装置	2021年6月15日	CN202021742277.9	CN213433157U	10	54.00	人民币			5.50				实用新型
10	噻唑生产车间废气收集与净化装置	2021年6月15日	CN202021732419.3	CN213433702U	10	54.00	人民币			5.50				实用新型
11	噻唑生产用搪瓷反应釜	2021年6月15日	CN202021743004.6	CN213434386U	10	54.00	人民币			5.50	274,000.00	274,000.00		实用新型
12	三嗪酮生产用氧化反应釜	2021年6月15日	CN202021742599.3	CN213434415U	10	54.00	人民币			5.50				实用新型
13	三嗪酮烘干用除尘装置	2021年6月15日	CN202021732394.7	CN213454843U	10	54.00	人民币			5.50				实用新型
14	噻唑生产线	2021年7月2日	CN202021732032.8	CN213590440U	10	53.00	人民币			5.58				实用新型
15	噻唑生产废水循环缓冲罐	2021年10月15日	CN202021732062.9	CN214399845U	10	50.00	人民币			5.83				实用新型
16	三嗪酮生产用废水净化装置	2021年10月15日	CN202021732033.2	CN214400028U	10	50.00	人民币			5.83				实用新型
17	一种三嗪酮生产用尾气吸收塔	2021年10月19日	CN202021732036.6	CN214416005U	10	50.00	人民币			5.83				实用新型
18	三嗪酮生产用酮酸原料储存罐	2021年10月29日	CN202021732435.2	CN214525805U	10	50.00	人民币			5.83				实用新型
19	一种干燥分离装置	2023年10月31日	CN202320560261.3	CN219934499U	10	26.00	人民币			7.83				实用新型
20	一种逆流式急冷塔	2023年10月31日	CN202320594895.0	CN219934778U	10	26.00	人民币			7.83				实用新型
21	一种喷淋塔内置喷淋装置	2024年1月5日	CN202320560256.2	CN220294952U	10	23.00	人民币			8.08				实用新型
22	一种尾气焚烧气体分离系统	2024年1月5日	CN202320560277.4	CN220303686U	10	23.00	人民币			8.08				实用新型
23	亚东化工原料投料及工序反应全过程自动化控制系统V1.0	2021年12月2日		2021SR1974605	10	48.00	人民币			6.00				软件著作
24	亚东三嗪酮生产线高效制备新工艺自动化控制系统V1.0	2021年12月2日		2021SR1974603	10	48.00	人民币			6.00	21,000.00	21,000.00		软件著作
25	亚东化工产品生产加工工序监管可视化集成管控平台V1.0	2021年12月2日		2021SR1974684	10	48.00	人民币			6.00				软件著作
26	财务软件	2017年1月					人民币	5,555.56	0.00					停止使用
27														
28														
	无形资产——其他无形资产余额合计							5,555.56	0.00		295,000.00	295,000.00		
	减：无形资产减值准备													
	无形资产——其他无形资产净额合计							------	0.00		295,000.00	295,000.00		

被评估单位填表人员：李世锋　　评估人员：陆文艳

填表时间：2026年1月8日

流 动 负 债 评 估 汇 总 表

评估基准日：2025年12月31日

表5

被评估单位：宁夏亚东化工有限公司　　金额单位：人民币元

编号	科目名称	账面价值	评估价值	增值额	增值率%
5-1	短期借款				
5-2	交易性金融负债				
5-3	衍生金融负债				
5-4	应付票据				
5-5	应付账款	10,392,482.97	10,392,482.97		
5-6	预收款项				
5-7	合同负债	26,899.64	26,899.64		
5-8	应付职工薪酬	457,029.67	457,029.67		
5-9	应交税费	124,727.35	124,727.35		
5-10	其他应付款	92,100,664.22	92,100,664.22		
5-11	持有待售负债				
5-12	一年内到期的非流动负债				
5-13	其他流动负债	2,465,241.45	2,465,241.45		
5	流动负债合计	105,567,045.30	105,567,045.30		

评估人员：陆文艳、马龙

应 付 账 款 评 估 明 细 表

评估基准日：2025年12月31日

表5-5

被评估单位：宁夏亚东化工有限公司　　金额单位：人民币元

序号	户名(结算对象)	业务内容	发生日期	账龄	币种	账面价值	评估价值	增值额	增值率%	备 注
1	河北福德化工科技有限公司	货款	2019年7月	5年以上	人民币	50,048.84	50,048.84			
2	河北国晨化工有限公司	货款	2019年9月	5年以上	人民币	199,955.40	199,955.40			
3	湖南高鑫铂业有限公司	货款	2017年4月	5年以上	人民币	12,000.00	12,000.00			
4	安徽华润仪表线缆有限公司	设备款	2020年2月	5年以上	人民币	30,550.00	30,550.00			
5	淄博宝田化工有限公司	设备款	2017年10月	5年以上	人民币	90,000.00	90,000.00			
6	山东越翔安防科技有限公司	货款	2016年9月	5年以上	人民币	939.00	939.00			
7	响水云龙玻璃钢设备有限公司	设备款	2019年5月	5年以上	人民币	39,067.00	39,067.00			
8	张家港市振方化工有限公司	设备款	2017年9月	5年以上	人民币	1,000.00	1,000.00			
9	南通鸿富达利化工有限公司	货款	2024年2月	1-2年	人民币	274,000.00	274,000.00			
10	江苏嘉晟化工科技有限公司	货款	2024年7月	1-2年	人民币	183,600.00	183,600.00			
11	张家港市中南化工机械有限公司	设备款	2020年7月	5年以上	人民币	45,230.00	45,230.00			
12	徐州市永大化工有限公司	货款	2016年5月	5年以上	人民币	4,580.00	4,580.00			
13	无锡市碧顺机械制造有限公司	设备款	2021年6月	4-5年	人民币	30,000.00	30,000.00			
14	江苏飞跃机泵集团有限公司	货款	2016年6月	5年以上	人民币	15,000.00	15,000.00			
15	苏州冠福编织袋有限公司	货款	2016年7月	5年以上	人民币	224.17	224.17			
16	宜兴市银环泵业有限公司	材料款	2019年6月	5年以上	人民币	100.00	100.00			
17	常州九华化工科技有限公司	设备款	2020年4月	5年以上	人民币	1,378,194.40	1,378,194.40			
18	上高金安实业有限公司	货款	2019年3月	5年以上	人民币	40,170.00	40,170.00			
19	酒泉市尚上化工有限公司	货款	2021年6月	4-5年	人民币	757,300.00	757,300.00			
20	阿拉善左旗恒盛化工有限公司硫卡加工费	货款	2016年8月	5年以上	人民币	36,680.00	36,680.00			
21	银川制钠厂	货款	2016年11月	5年以上	人民币	159,303.51	159,303.51			
22	银川玺龙升塑业有限公司	货款	2016年9月	5年以上	人民币	88,399.01	88,399.01			
23	宁夏宝兰德化工有限公司	货款	2016年3月	5年以上	人民币	46,998.36	46,998.36			
24	宁夏三雅精细化工有限公司	货款	2016年3月	5年以上	人民币	201.00	201.00			
25	宁夏振岭化工有限公司	货款	2024年2月	1-2年	人民币	292,712.50	292,712.50			
26	吴忠市东塔塑胶有限公司	货款	2016年6月	5年以上	人民币	3,203.35	3,203.35			
27	宁夏吉煜环保科技有限公司	货款	2016年6月	5年以上	人民币	15,000.00	15,000.00			
28	宁夏瑞泽鑫工贸有限公司	货款	2016年3月	5年以上	人民币	4,907.21	4,907.21			
29	宁夏苏凯泵业有限公司	配件	2024年3月	1-2年	人民币	8,808.58	8,808.58			
30	宁夏黄河管业有限公司	设备款	2016年12月	5年以上	人民币	6,430.00	6,430.00			
31	中卫市昇腾工贸有限公司	材料款	2016年8月	5年以上	人民币	534.00	534.00			
32	强大阀门集团有限公司	货款	2017年1月	5年以上	人民币	10,421.00	10,421.00			
33	宁夏金钟穆勒商贸有限公司	货款	2024年1月	1-2年	人民币	9,347.00	9,347.00			
34	张学忠通勤车款	车费	2016年1月	5年以上	人民币	25,500.00	25,500.00			
35	宁夏红中宁枸杞制品有限公司红宝分公司	材料款	2016年12月	5年以上	人民币	20,000.00	20,000.00			
36	中卫市泰庆商贸有限公司	货款	2016年6月	5年以上	人民币	308.00	308.00			
37	银川深普物流有限公司	运输费	2024年7月	1-2年	人民币	160,000.00	160,000.00			
38	宁夏中卫市天源化工工贸有限公司	货款	2024年2月	1-2年	人民币	111,782.00	111,782.00			
39	中卫市顺邦商贸有限公司	货款	2022年1月	3-4年	人民币	22,638.15	22,638.15			
40	宁夏智行佳创商贸有限公司	货款	2021年9月	4-5年	人民币	30,075.00	30,075.00			
41	连云港建勇化工设备贸易有限公司	设备款	2016年11月	5年以上	人民币	346,546.03	346,546.03			
42	南京科硕生化科技有限公司	材料款	2016年5月	5年以上	人民币	302,520.43	302,520.43			
43	江苏格兰特干燥浓缩设备有限公司	设备款	2020年12月	5年以上	人民币	225,473.45	225,473.45			
44	西固区新兰衡机械加工厂	货款	2020年9月	5年以上	人民币	3,716.82	3,716.82			
45	中卫市巧荣蔬菜销售有限公司	伙食费	2024年12月	1-2年	人民币	2,500.00	2,500.00			
46	中卫市小贾鲜鱼店	伙食费	2024年12月	1-2年	人民币	2,489.00	2,489.00			
47	连云港天地海物流有限公司	物流费	2018年1月	5年以上	人民币	65,538.00	65,538.00			
48	灌南县艺平道路运输服务部	运输费	2024年2月	1-2年	人民币	295,208.00	295,208.00			
49	灌南县嘉安道路货物运输服务部	运输费	2024年1月	1-2年	人民币	400,526.33	400,526.33			
50	中国邮政集团公司中卫市分公司	邮政	2020年8月	5年以上	人民币	192.00	192.00			
51	中卫市佳宁浩宇商贸有限公司	办公用品	2021年6月	4-5年	人民币	880.00	880.00			
52	北方国际集团石嘴山陆港贸易有限公司	材料款	2019年6月	5年以上	人民币	100.00	100.00			
53	宁夏中源再生资源有限公司	运输费	2024年2月	1-2年	人民币	74,604.60	74,604.60			
54	宁夏鸿御节能科技有限公司	货款	2021年3月	4-5年	人民币	31,458.33	31,458.33			
55	中卫市天元物流有限公司	物流费	2022年1月	3-4年	人民币	21,250.00	21,250.00			
56	宁夏国宏消防技术有限公司	货款	2025年12月	1年以内	人民币	30,000.00	30,000.00			
57	宁夏大拓绵川科技发展有限公司	材料款	2021年8月	4-5年	人民币	26,600.00	26,600.00			
58	宁夏华江建设工程有限公司	诉讼费	2024年11月	1-2年	人民币	20,013.00	20,013.00			
59	宁夏新思科管理咨询有限公司	研发服务费	2024年12月	1-2年	人民币	5,326.73	5,326.73			
60	宁夏艾森斯机电设备有限公司	货款	2017年4月	5年以上	人民币	11,550.00	11,550.00			
61	宁夏水投中卫水务有限公司	水费	2024年12月	1-2年	人民币	440.40	440.40			
62	中国电信股份有限公司中卫分公司	电费	2025年12月	1年以内	人民币	2,369.23	2,369.23			
63	中卫市和力五金经销部	配件费	2024年9月	1-2年	人民币	28,810.40	28,810.40			

应 付 账 款 评 估 明 细 表

评估基准日：2025年12月31日

表5-5

被评估单位：宁夏亚东化工有限公司　　金额单位：人民币元

序号	户名(结算对象)	业务内容	发生日期	账龄	币种	账面价值	评估价值	增值额	增值率%	备 注
64	中卫市江沅水务科技有限责任公司	货款	2017年11月	5年以上	人民币	10,350.00	10,350.00			
65	中卫市宁沧商贸公司	货款	2024年9月	1-2年	人民币	12,804.00	12,804.00			
66	中卫市和力五金经销部	配件费	2024年9月	1-2年	人民币	614.16	614.16			
67	宁夏艾森斯机电设备有限公司	材料款	2017年4月	5年以上	人民币	8,902.68	8,902.68			
68	中卫市江沅水务科技有限责任公司	材料款	2017年11月	5年以上	人民币	17,913.49	17,913.49			
69	宁夏水投中卫水务有限公司	水费	2024年12月	1-2年	人民币	41.65	41.65			
70	宁夏水投中卫水务有限公司	水费	2025年12月	1年以内	人民币	3,423.21	3,423.21			
71	中卫市宁沧商贸公司	货款	2024年9月	1-2年	人民币	14.16	14.16			
72	江苏福华环境工程设备有限公司	设备款	2019年3月	5年以上	人民币	84,556.83	84,556.83			
73	江苏省中瑞设备安装有限公司	货款	2016年6月	5年以上	人民币	15,000.00	15,000.00			
74	宁夏华江建设工程有限公司	设备款	2024年11月	1-2年	人民币	195,456.80	195,456.80			
75	河北华瑞玻璃钢有限责任公司	设备款	2019年7月	5年以上	人民币	57,917.00	57,917.00			
76	石家庄威远设备安装有限公司	工程款	2024年12月	1-2年	人民币	794,714.00	794,714.00			
77	安徽恒远自动化仪表有限公司	设备款	2020年4月	5年以上	人民币	100,530.40	100,530.40			
78	江苏中允环境工程有限公司	设备款	2017年9月	5年以上	人民币	1,000.00	1,000.00			
79	常州市步步干燥设备有限公司	设备款	2019年5月	5年以上	人民币	38,700.00	38,700.00			
80	无锡力马化工机械有限公司	设备款	2019年9月	5年以上	人民币	11,500.00	11,500.00			
81	张家港市中南化工机械有限公司	设备款	2020年7月	5年以上	人民币	215,970.00	215,970.00			
82	常州嘉鹏干燥设备有限公司	设备款	2017年2月	5年以上	人民币	42,450.00	42,450.00			
83	常州市金坛上高机电设备有限公司	设备款	2019年11月	5年以上	人民币	27,873.90	27,873.90			
84	江苏亚联风景园林建设有限公司	设备款	2021年1月	4-5年	人民币	254,203.69	254,203.69			
85	无锡润滤机械设备有限公司	设备款	2020年3月	5年以上	人民币	1,200.00	1,200.00			
86	江苏格兰特干燥浓缩设备有限公司	设备款	2020年12月	5年以上	人民币	605,215.00	605,215.00			
87	常州大恒环保科技有限公司	工程款	2021年1月	4-5年	人民币	434,770.00	434,770.00			
88	常州九华化工科技有限公司	设备款	2020年4月	5年以上	人民币	260,000.00	260,000.00			
89	甘肃奥莱格防腐设备有限公司	设备款	2019年3月	5年以上	人民币	5,850.00	5,850.00			
90	阿拉善左旗园丽安装有限公司	设备款	2020年1月	5年以上	人民币	68,222.00	68,222.00			
91	乌海市海誉机械有限公司	设备款	2019年1月	5年以上	人民币	39,050.00	39,050.00			
92	海南富海通消防工程有限公司宁夏分公司	设备款	2019年6月	5年以上	人民币	44,504.83	44,504.83			
93	宁夏华正检测技术有限公司	检测费	2021年4月	4-5年	人民币	35,000.00	35,000.00			
94	宁夏隆裕锴化工设备有限公司	设备款	2017年11月	5年以上	人民币	1,237.50	1,237.50			
95	中卫市金亿建筑工程有限公司	工程款	2022年1月	3-4年	人民币	150,000.00	150,000.00			
96	宁夏伟航环境科技有限公司	设备款	2020年3月	5年以上	人民币	5,700.00	5,700.00			
97	宁夏智鼎汇通工贸有限公司	货款	2017年4月	5年以上	人民币	12,000.00	12,000.00			
98	常州大兴环保设备有限公司	设备款	2021年7月	4-5年	人民币	412,212.39	412,212.39			
99	南京简迪环境工程有限公司	设备款	2024年11月	1-2年	人民币	307,936.88	307,936.88			
100	宁夏海川环保科技有限公司	设备款	2022年1月	3-4年	人民币	12,328.17	12,328.17			
101										
102										
合　　计						10,392,482.97	10,392,482.97			

被评估单位填表人员：李世锋　　评估人员：陆文艳、马龙

填表时间：2026年1月8日

合 同 负 债 评 估 明 细 表

评估基准日：2025年12月31日

表5-7

被评估单位：宁夏亚东化工有限公司　　金额单位：人民币元

序号	户名(结算对象)	业务内容	发生日期	账龄	币种	账面价值	评估价值	增值额	增值率%	备 注
1	江苏瑞邦农药厂有限公司	货款	2018年12月	5年以上	人民币	1,061.95	1,061.95			
2	江苏七洲绿色化工股份有限公司	货款	2018年12月	5年以上	人民币	14,724.73	14,724.73			
3	张家港保税区东方农化国贸有限公司	货款	2018年12月	5年以上	人民币	2,212.39	2,212.39			
4	阿拉善左旗旻利化工有限责任公司	货款	2018年12月	5年以上	人民币	8,900.57	8,900.57			
5										
6										
合　　计						26,899.64	26,899.64			

被评估单位填表人员：李世锋　　评估人员：陆文艳、马龙

填表时间：2026年1月8日

应 付 职 工 薪 酬 评 估 明 细 表

评估基准日：2025年12月31日

表5-8

被评估单位：宁夏亚东化工有限公司　　金额单位：人民币元

序号	部门或内容	发生日期	币种	账面价值	评估价值	增值额	增值率%	备 注
1	工资	2025年12月	人民币	457,029.67	457,029.67			
2								
3								
合　　计				457,029.67	457,029.67			

被评估单位填表人员：李世锋　　评估人员：陆文艳、马龙

填表时间：2026年1月8日

应 交 税 费 评 估 明 细 表

评估基准日：2025年12月31日

表5-9

被评估单位：宁夏亚东化工有限公司　　金额单位：人民币元

序号	征税机关	税种	发生日期	币种	账面价值	评估价值	增值额	增值率%	备 注
1	国家税务总局中卫市税务局	代扣代缴个人所得税	2025年12月	人民币	5,721.92	5,721.92			
2	国家税务总局中卫市税务局	房产税	2025年12月	人民币	54,601.43	54,601.43			
3	国家税务总局中卫市税务局	土地使用税	2025年12月	人民币	64,404.00	64,404.00			
4									
5									
合　　计					124,727.35	124,727.35			

被评估单位填表人员：李世锋　　评估人员：陆文艳、马龙

填表时间：2026年1月8日

其 他 应 付 款 评 估 汇 总 表

评估基准日：2025年12月31日

表5-10

被评估单位：宁夏亚东化工有限公司　　金额单位：人民币元

编号	名称	账面价值	评估价值	增值额	增值率%	备注
5-10-1	其他应付款——应付利息					
5-10-2	其他应付款——应付股利					
5-10-3	其他应付款——其他应付款	92,100,664.22	92,100,664.22			
5-10	其他应付款合计	92,100,664.22	92,100,664.22			

评估人员：陆文艳、马龙

其 他 应 付 款——其 他 应 付 款 评 估 明 细 表

评估基准日：2025年12月31日

表5-10-3

被评估单位：宁夏亚东化工有限公司　　金额单位：人民币元

序号	户名(结算对象)	业务内容	发生日期	账龄	币种	账面价值	评估价值	增值额	增值率%	备 注
1	江苏亚邦染料股份有限公司	关联方往来	2025年12月	1年以内	人民币	91,000,000.00	91,000,000.00			不计息
2	宁夏亚东化工有限公司工会	工会会费	2025年12月	1年以内	人民币	23,303.00	23,303.00			
3	预提费用/环保处理费	生化水处理费	2025年12月	1年以内	人民币	560,000.00	560,000.00			
4	预提费用/环保处理费	固废处理费	2025年12月	1年以内	人民币	478,985.22	478,985.22			
5	张超	报销费用	2025年12月	1年以内	人民币	38,376.00	38,376.00			
6										
7										
合　　计						92,100,664.22	92,100,664.22			

被评估单位填表人员：李世锋　　评估人员：陆文艳、马龙

填表时间：2026年1月8日

其 他 流 动 负 债 评 估 明 细 表

评估基准日：2025年12月31日

表5-13

被评估单位：宁夏亚东化工有限公司　　金额单位：人民币元

序号	户名(结算对象)	业务内容	发生日期	币种	账面价值	评估价值	增值额	增值率%	备 注
1	国家税务总局中卫市税务局	增值税待转销项税额	2025年12月	人民币	3,496.95	3,496.95			
2	山东显通安装有限公司	已背书未到期的票据	2025年7月	人民币	175,961.90	175,961.90			
3	宁夏澳通贸易有限公司	已背书未到期的票据	2025年7月	人民币	3,538.10	3,538.10			
4	宁夏华御化工有限公司	已背书未到期的票据	2025年8月	人民币	50,000.00	50,000.00			
5	中卫市金亿建筑工程有限公司	已背书未到期的票据	2025年8月	人民币	100,000.00	100,000.00			
6	宁夏华江建设工程有限公司	已背书未到期的票据	2025年8月	人民币	53,767.23	53,767.23			
7	宁夏华御化工有限公司	已背书未到期的票据	2025年8月	人民币	50,000.00	50,000.00			
8	宁夏华御化工有限公司	已背书未到期的票据	2025年8月	人民币	50,000.00	50,000.00			
9	宁夏华江建设工程有限公司	已背书未到期的票据	2025年8月	人民币	37,500.00	37,500.00			
10	中卫市金亿建筑工程有限公司	已背书未到期的票据	2025年8月	人民币	3,232.77	3,232.77			
11	罂唐国际工程技术（北京）有限公司	已背书未到期的票据	2025年9月	人民币	50,000.00	50,000.00			
12	银川深普物流有限公司	已背书未到期的票据	2025年9月	人民币	111,200.00	111,200.00			
13	罂唐国际工程技术（北京）有限公司	已背书未到期的票据	2025年9月	人民币	46,585.75	46,585.75			
14	石家庄威远设备安装有限公司	已背书未到期的票据	2025年9月	人民币	100,000.00	100,000.00			
15	罂唐国际工程技术（北京）有限公司	已背书未到期的票据	2025年9月	人民币	10,033.17	10,033.17			
16	罂唐国际工程技术（北京）有限公司	已背书未到期的票据	2025年9月	人民币	34,000.00	34,000.00			
17	罂唐国际工程技术（北京）有限公司	已背书未到期的票据	2025年9月	人民币	2,965.00	2,965.00			
18	石家庄威远设备安装有限公司	已背书未到期的票据	2025年9月	人民币	100,000.00	100,000.00			
19	银川深普物流有限公司	已背书未到期的票据	2025年9月	人民币	48,800.00	48,800.00			
20	石家庄威远设备安装有限公司	已背书未到期的票据	2025年9月	人民币	100,000.00	100,000.00			
21	罂唐国际工程技术（北京）有限公司	已背书未到期的票据	2025年9月	人民币	14,050.00	14,050.00			
22	罂唐国际工程技术（北京）有限公司	已背书未到期的票据	2025年9月	人民币	660.24	660.24			
23	宁夏华江建设工程有限公司	已背书未到期的票据	2025年10月	人民币	20,000.00	20,000.00			
24	宁夏华江建设工程有限公司	已背书未到期的票据	2025年10月	人民币	20,000.00	20,000.00			

其 他 流 动 负 债 评 估 明 细 表

评估基准日：2025年12月31日

表5-13

被评估单位：宁夏亚东化工有限公司　　金额单位：人民币元

序号	户名(结算对象)	业务内容	发生日期	币种	账面价值	评估价值	增值额	增值率%	备 注
25	宁夏华江建设工程有限公司	已背书未到期的票据	2025年10月	人民币	50,000.00	50,000.00			
26	宁夏中科精科检测技术有限公司	已背书未到期的票据	2025年11月	人民币	102,305.00	102,305.00			
27	宁夏中科精科检测技术有限公司	已背书未到期的票据	2025年11月	人民币	22,500.00	22,500.00			
28	宁夏中科精科检测技术有限公司	已背书未到期的票据	2025年11月	人民币	24,511.10	24,511.10			
29	无锡市君臣机械设备有限公司	已背书未到期的票据	2025年11月	人民币	50,000.00	50,000.00			
30	石家庄威远设备安装有限公司	已背书未到期的票据	2025年11月	人民币	4,000.00	4,000.00			
31	银川深普物流有限公司	已背书未到期的票据	2025年11月	人民币	160,000.00	160,000.00			
32	淄博守恒化工设备有限公司	已背书未到期的票据	2025年11月	人民币	50,000.00	50,000.00			
33	南通鸿富达利化工有限公司	已背书未到期的票据	2025年11月	人民币	28,000.00	28,000.00			
34	南通鸿富达利化工有限公司	已背书未到期的票据	2025年11月	人民币	246,000.00	246,000.00			
35	淄博守恒化工设备有限公司	已背书未到期的票据	2025年11月	人民币	40,000.00	40,000.00			
36	江苏嘉晟化工科技有限公司	已背书未到期的票据	2025年11月	人民币	4,500.00	4,500.00			
37	江苏嘉晟化工科技有限公司	已背书未到期的票据	2025年11月	人民币	439.90	439.90			
38	石家庄威远设备安装有限公司	已背书未到期的票据	2025年12月	人民币	76,500.00	76,500.00			
39	宁夏鑫宏劳务服务有限公司	已背书未到期的票据	2025年12月	人民币	43,500.00	43,500.00			
40	江苏嘉晟化工科技有限公司	已背书未到期的票据	2025年12月	人民币	100,000.00	100,000.00			
41	石家庄威远设备安装有限公司	已背书未到期的票据	2025年12月	人民币	89,516.84	89,516.84			
42	江苏嘉晟化工科技有限公司	已背书未到期的票据	2025年12月	人民币	50,000.00	50,000.00			
43	石家庄威远设备安装有限公司	已背书未到期的票据	2025年12月	人民币	70,245.00	70,245.00			
44	江苏嘉晟化工科技有限公司	已背书未到期的票据	2025年12月	人民币	10,000.00	10,000.00			
45	石家庄威远设备安装有限公司	已背书未到期的票据	2025年12月	人民币	39,432.50	39,432.50			
46	江苏嘉晟化工科技有限公司	已背书未到期的票据	2025年12月	人民币	18,000.00	18,000.00			
合　　计					2,465,241.45	2,465,241.45			

被评估单位填表人员：李世锋　　评估人员：陆文艳、马龙

填表时间：2026年1月8日

非 流 动 负 债 评 估 汇 总 表

评估基准日：2025年12月31日

表6

被评估单位：宁夏亚东化工有限公司　　金额单位：人民币元

编号	科目名称	账面价值	评估价值	增值额	增值率%
6-1	长期借款				
6-2	应付债券				
6-3	租赁负债				
6-4	长期应付款				
6-5	长期应付职工薪酬				
6-6	预计负债				
6-7	递延收益	1,050,000.00	0.00	(1,050,000.00)	(100.00)
6-8	递延所得税负债				
6-9	其他非流动负债				
6	非流动负债合计	1,050,000.00	0.00	(1,050,000.00)	(100.00)

评估人员：陆文艳、马龙

递 延 收 益 评 估 明 细 表

评估基准日：2025年12月31日

表6-7

被评估单位：宁夏亚东化工有限公司　　金额单位：人民币元

序号	户名(结算对象)	结算内容	发生日期	币种	原始入账价值	账面价值	评估价值	增值额	增值率%	备注
1	热回收氧化装置（RTO）政府补助	政府补助	2021年6月1日	人民币	1,500,000.0000	1,050,000.00	0.00	(1,050,000.00)	(100.00)	项目已验收，所得税已缴纳
2										
3										
合　　计					1,500,000.00	1,050,000.00	0.00	(1,050,000.00)	(100.00)	

被评估单位填表人员：李世锋　　评估人员：陆文艳、马龙

填表时间：2026年1月8日